


# Anlage 2

## GRDRs 367/2016

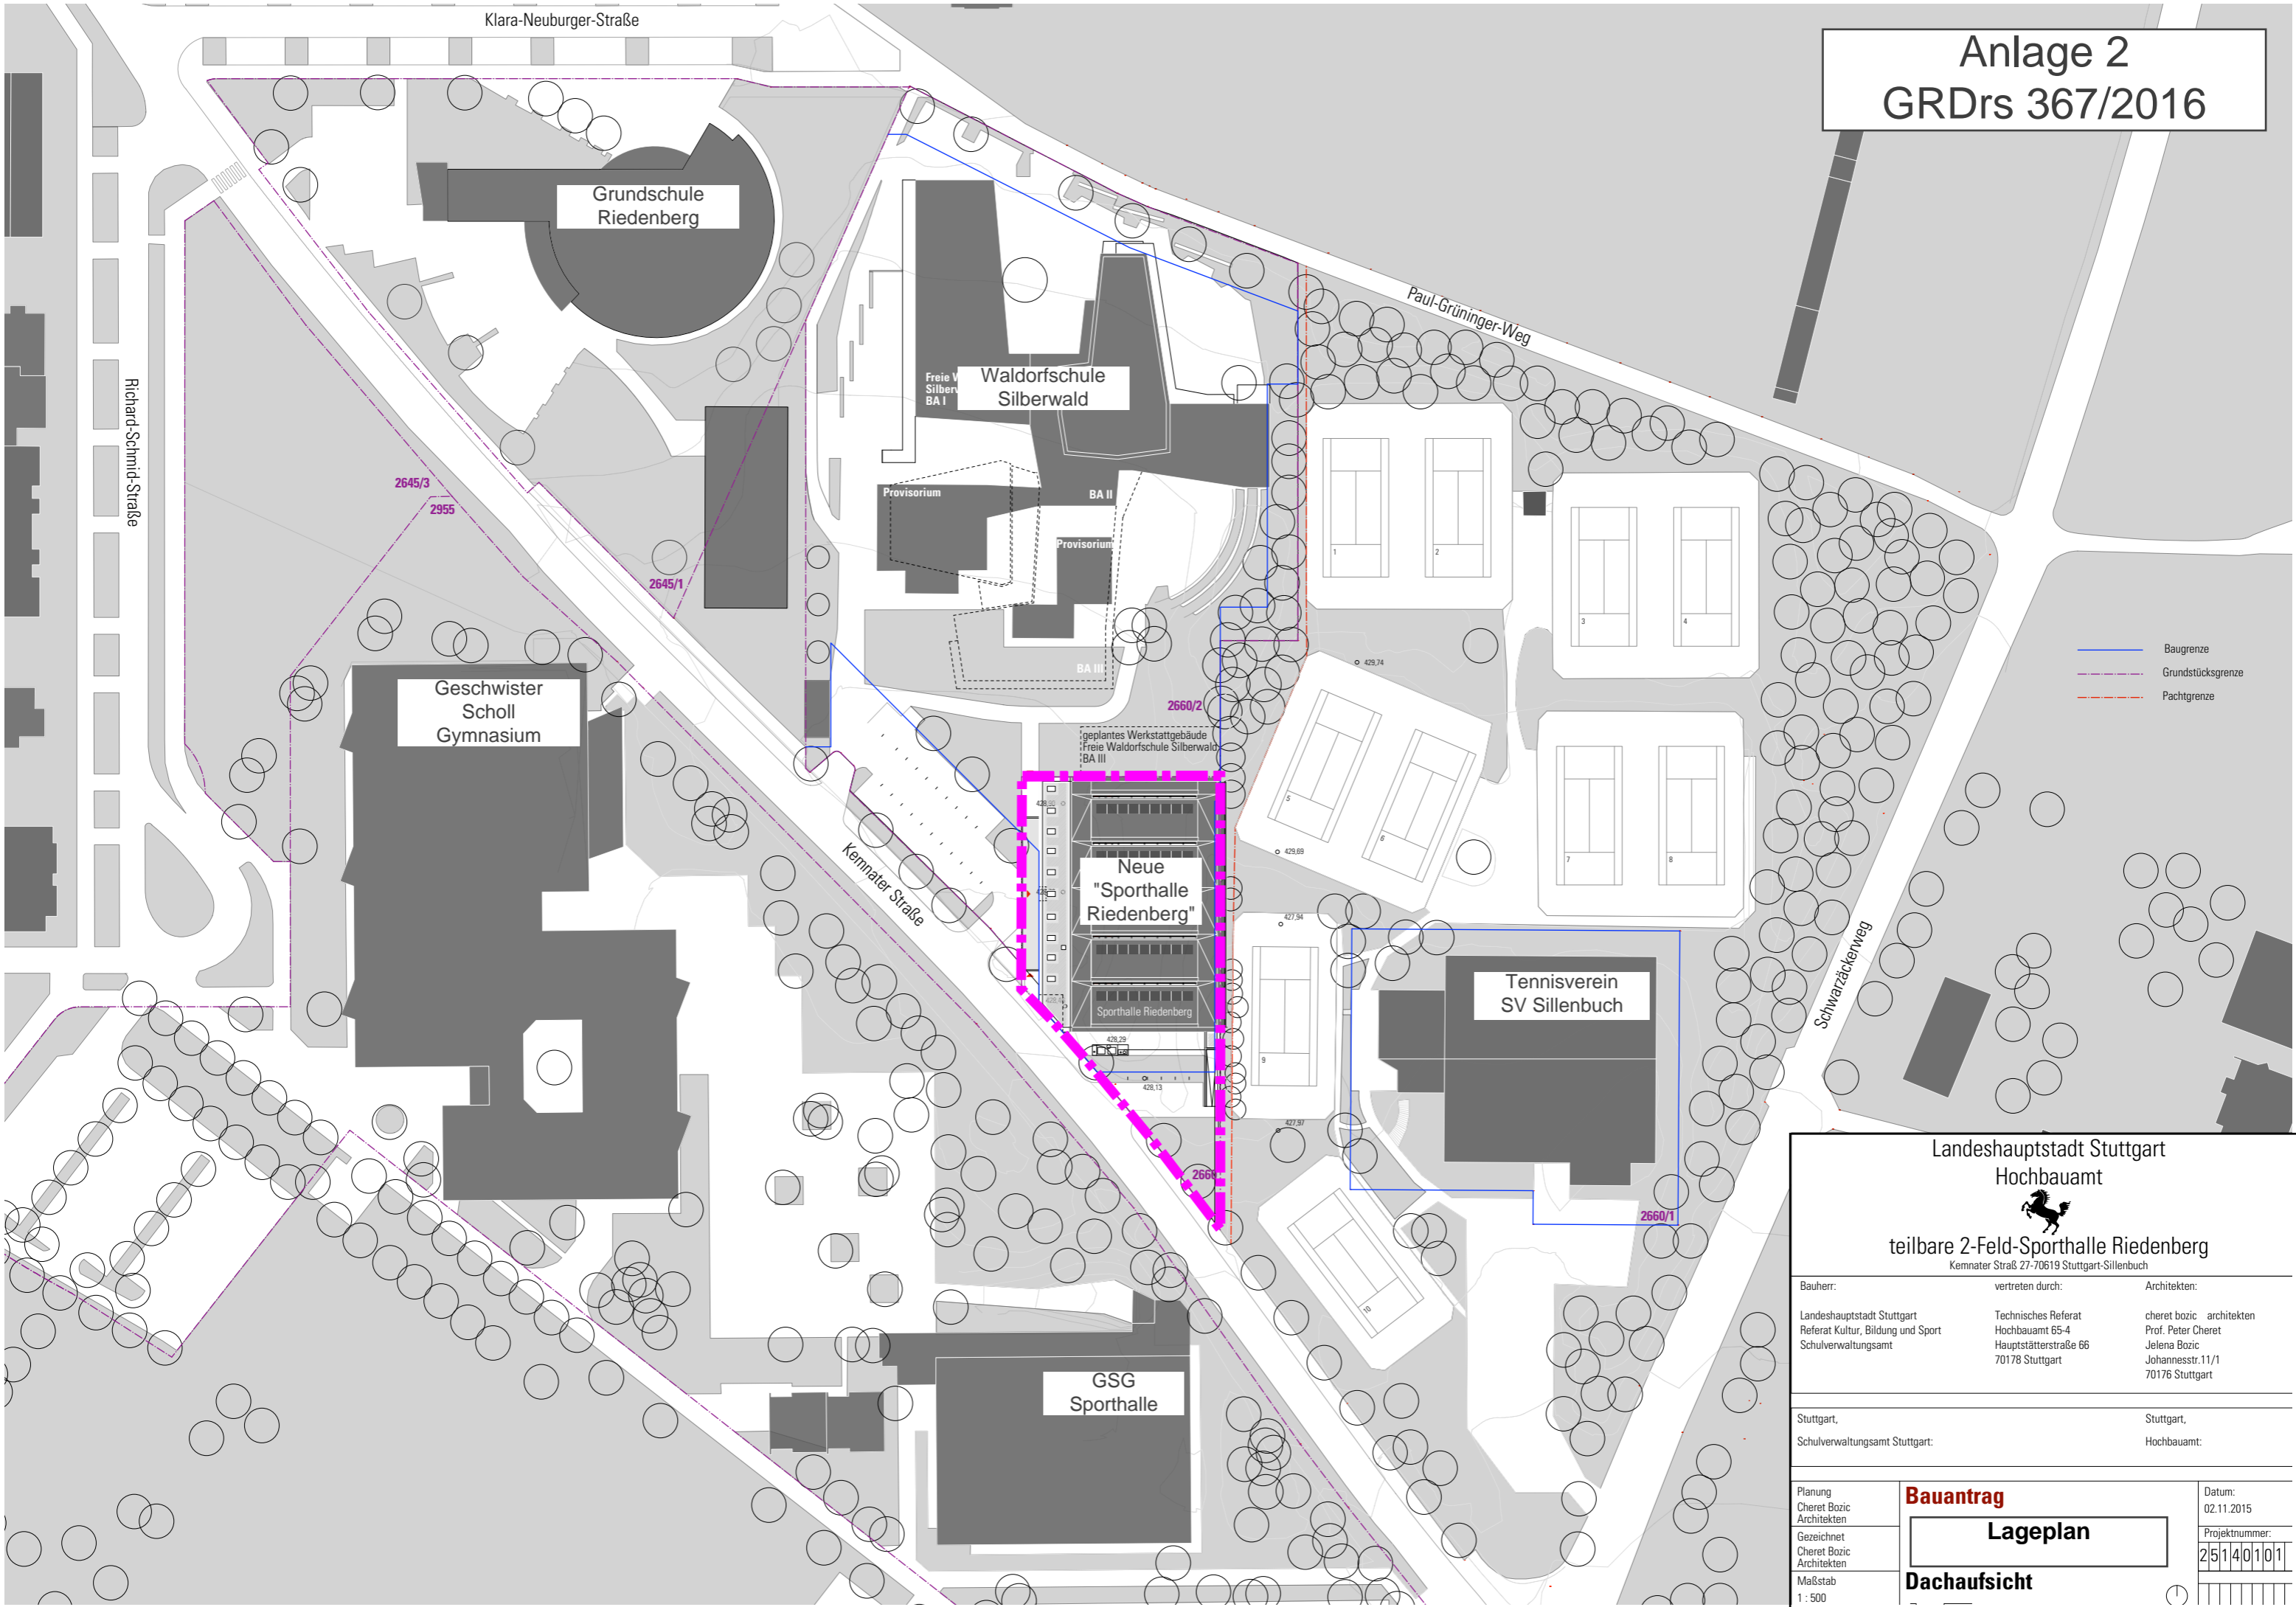

- Baugrenze
- - - Grundstücksgrenze
- - - Pachtgrenze

Landeshauptstadt Stuttgart  
Hochbauamt

  
**teilbare 2-Feld-Sporthalle Riedenberg**  
Kemnater StraÙ 27-70619 Stuttgart-Sillenbuch

Bauherr:	vertreten durch:	Architekten:
Landeshauptstadt Stuttgart Referat Kultur, Bildung und Sport Schulverwaltungsamt	Technisches Referat Hochbauamt 65-4 Hauptstätterstraße 66 70178 Stuttgart	cheret bozic architekten Prof. Peter Cheret Jelena Bozic Johannesstr.11/1 70176 Stuttgart





---

Stuttgart, Schulverwaltungsamt Stuttgart:	Stuttgart, Hochbauamt:
--	---------------------------

---

Planung Cheret Bozic Architekten	<b>Bauantrag</b>	Datum: 02.11.2015
Gezeichnet Cheret Bozic Architekten	<b>Lageplan</b>	Projektnummer: 25140101
Maßstab 1 : 500	<b>Dachaufsicht</b>	

# Anlage 2 GRDrs 367/2016

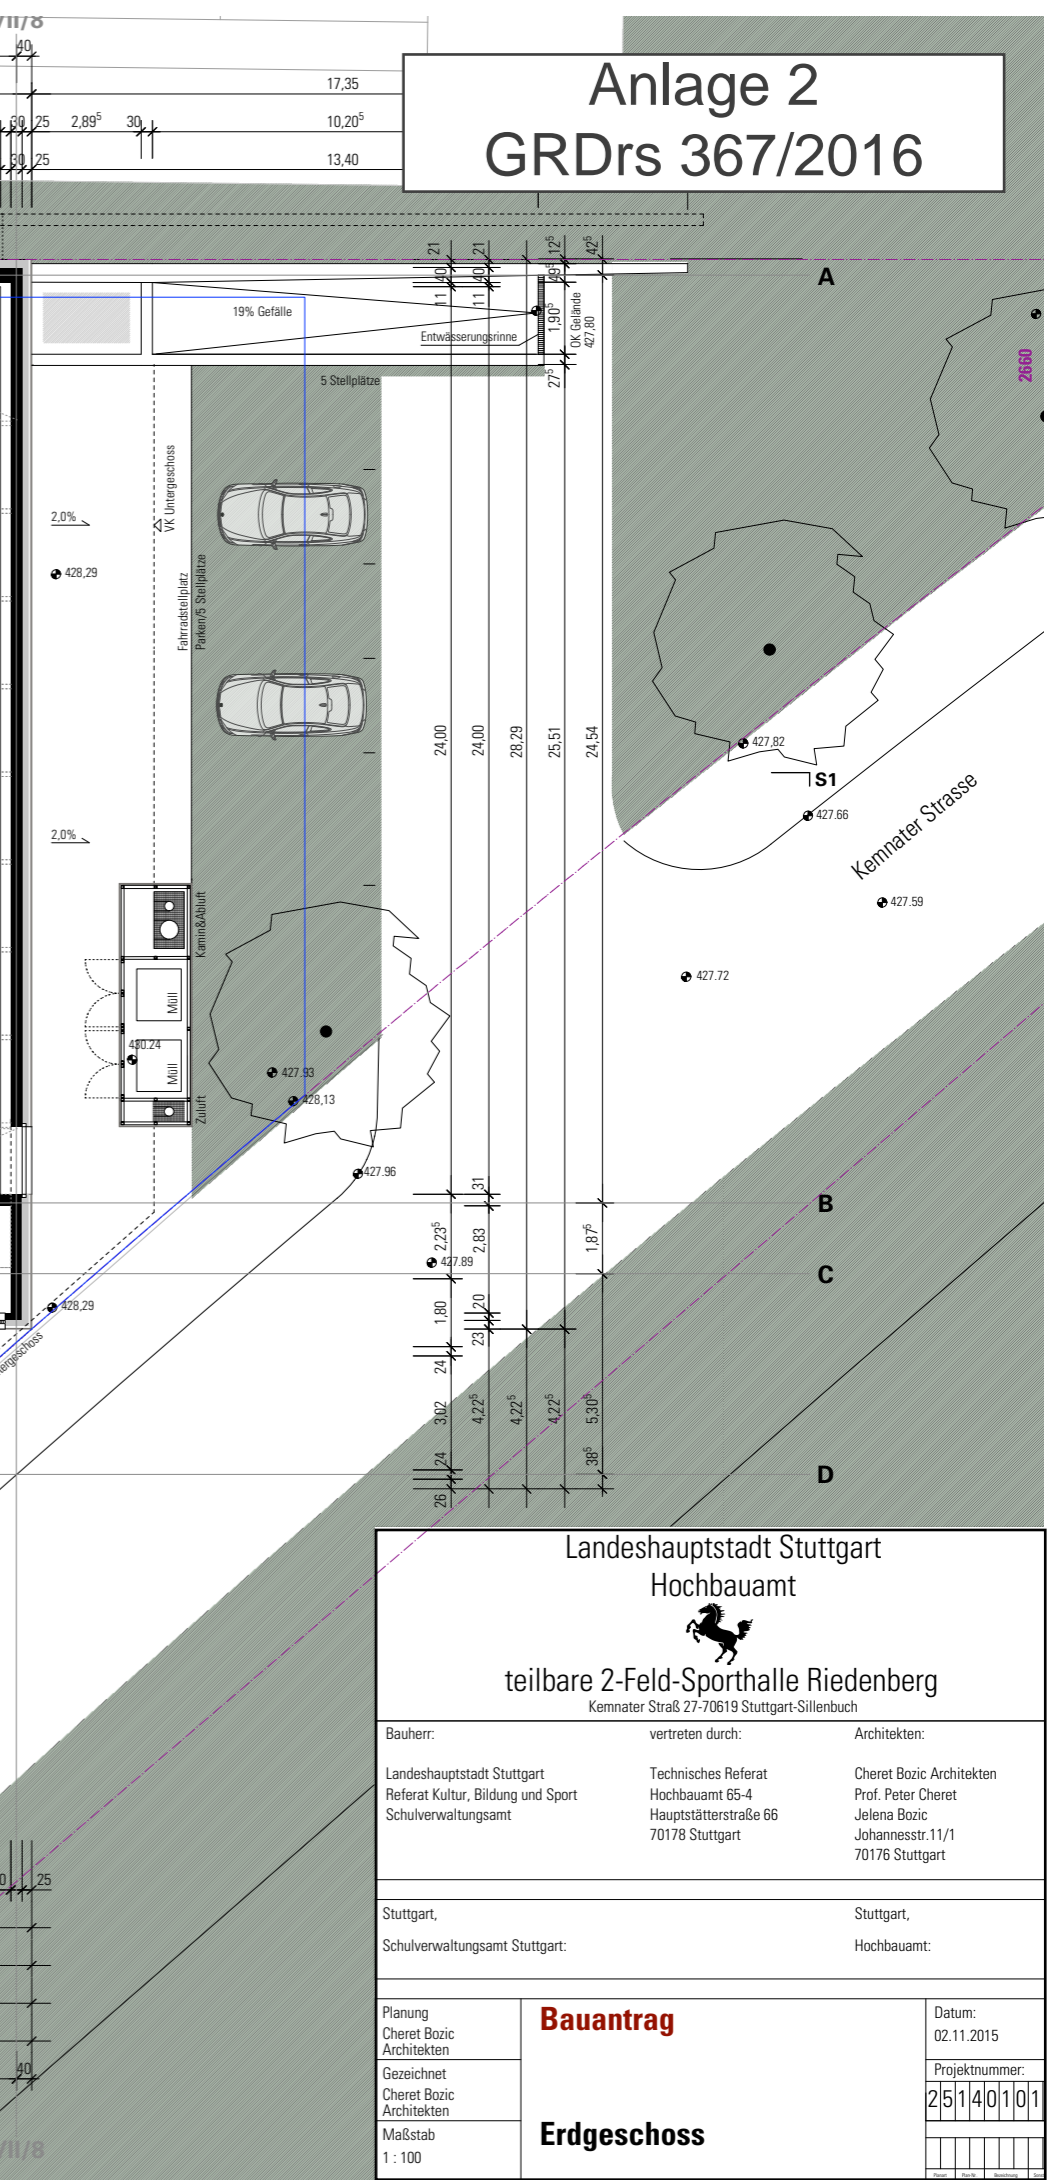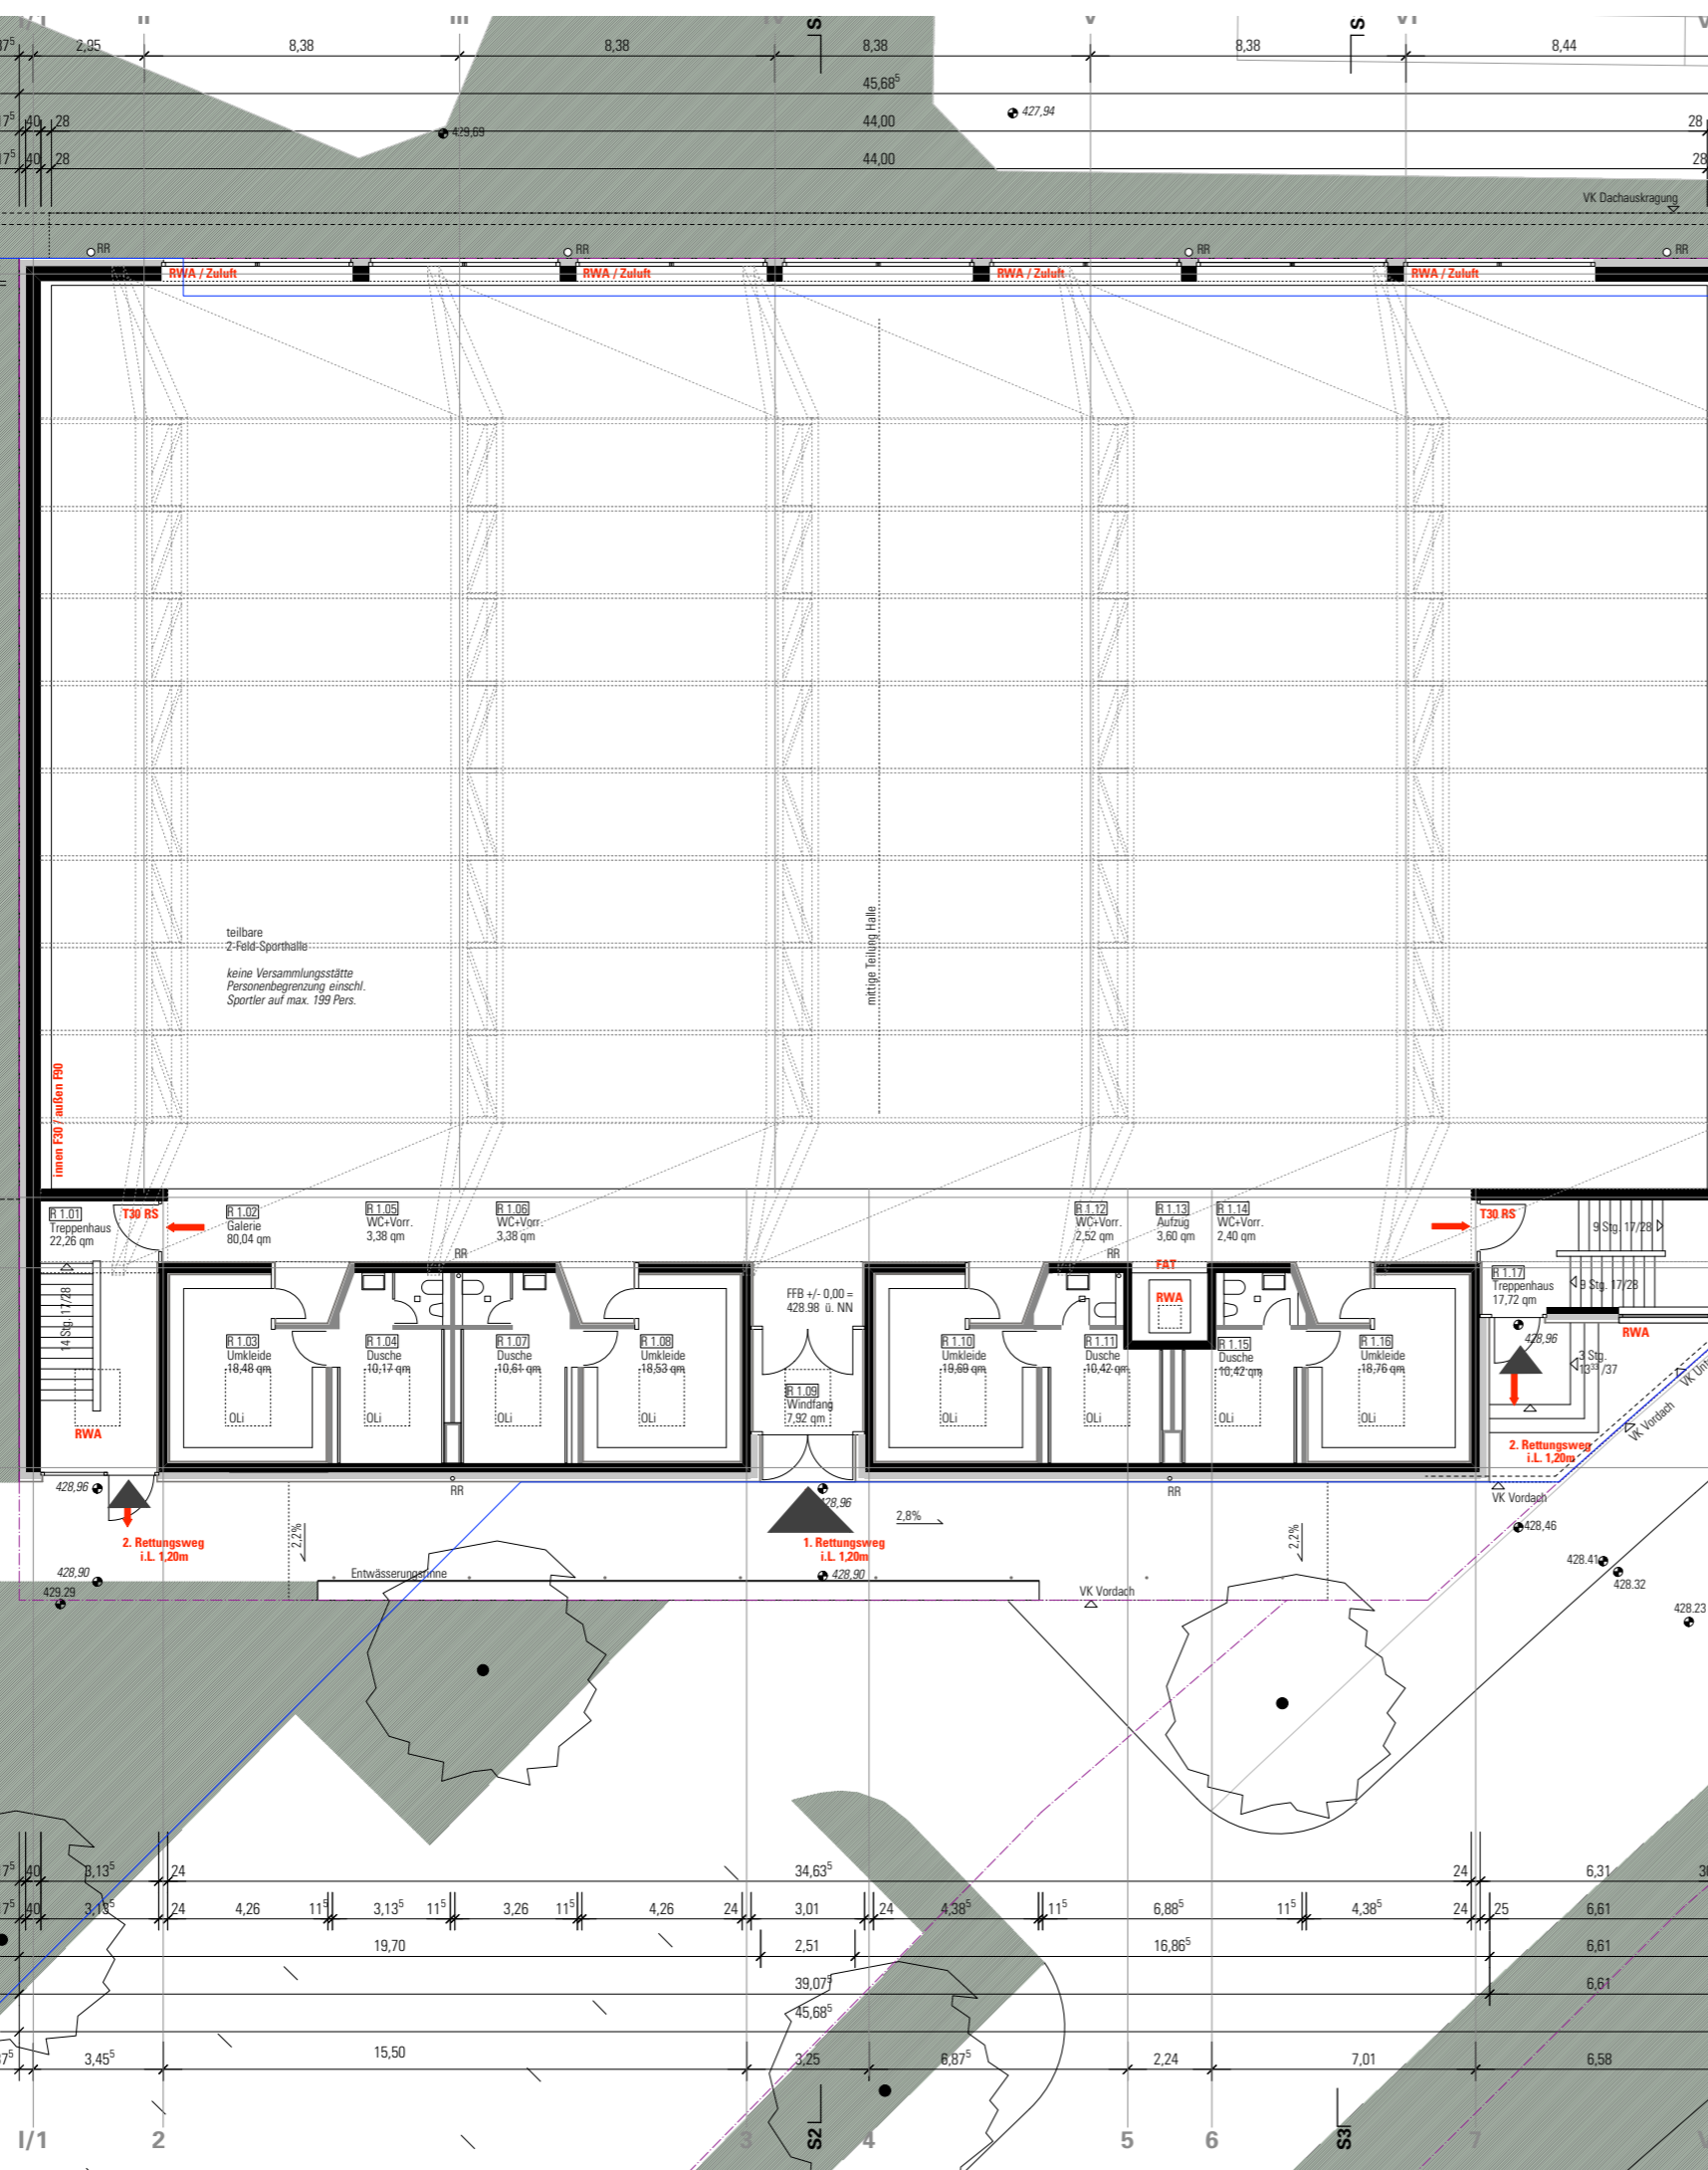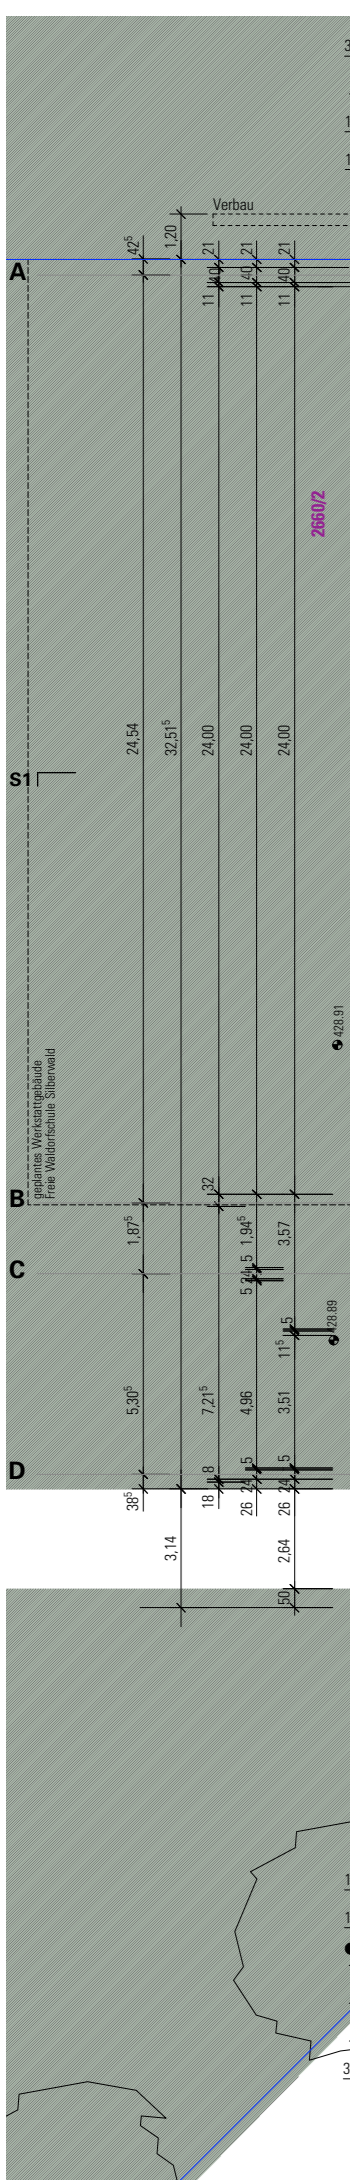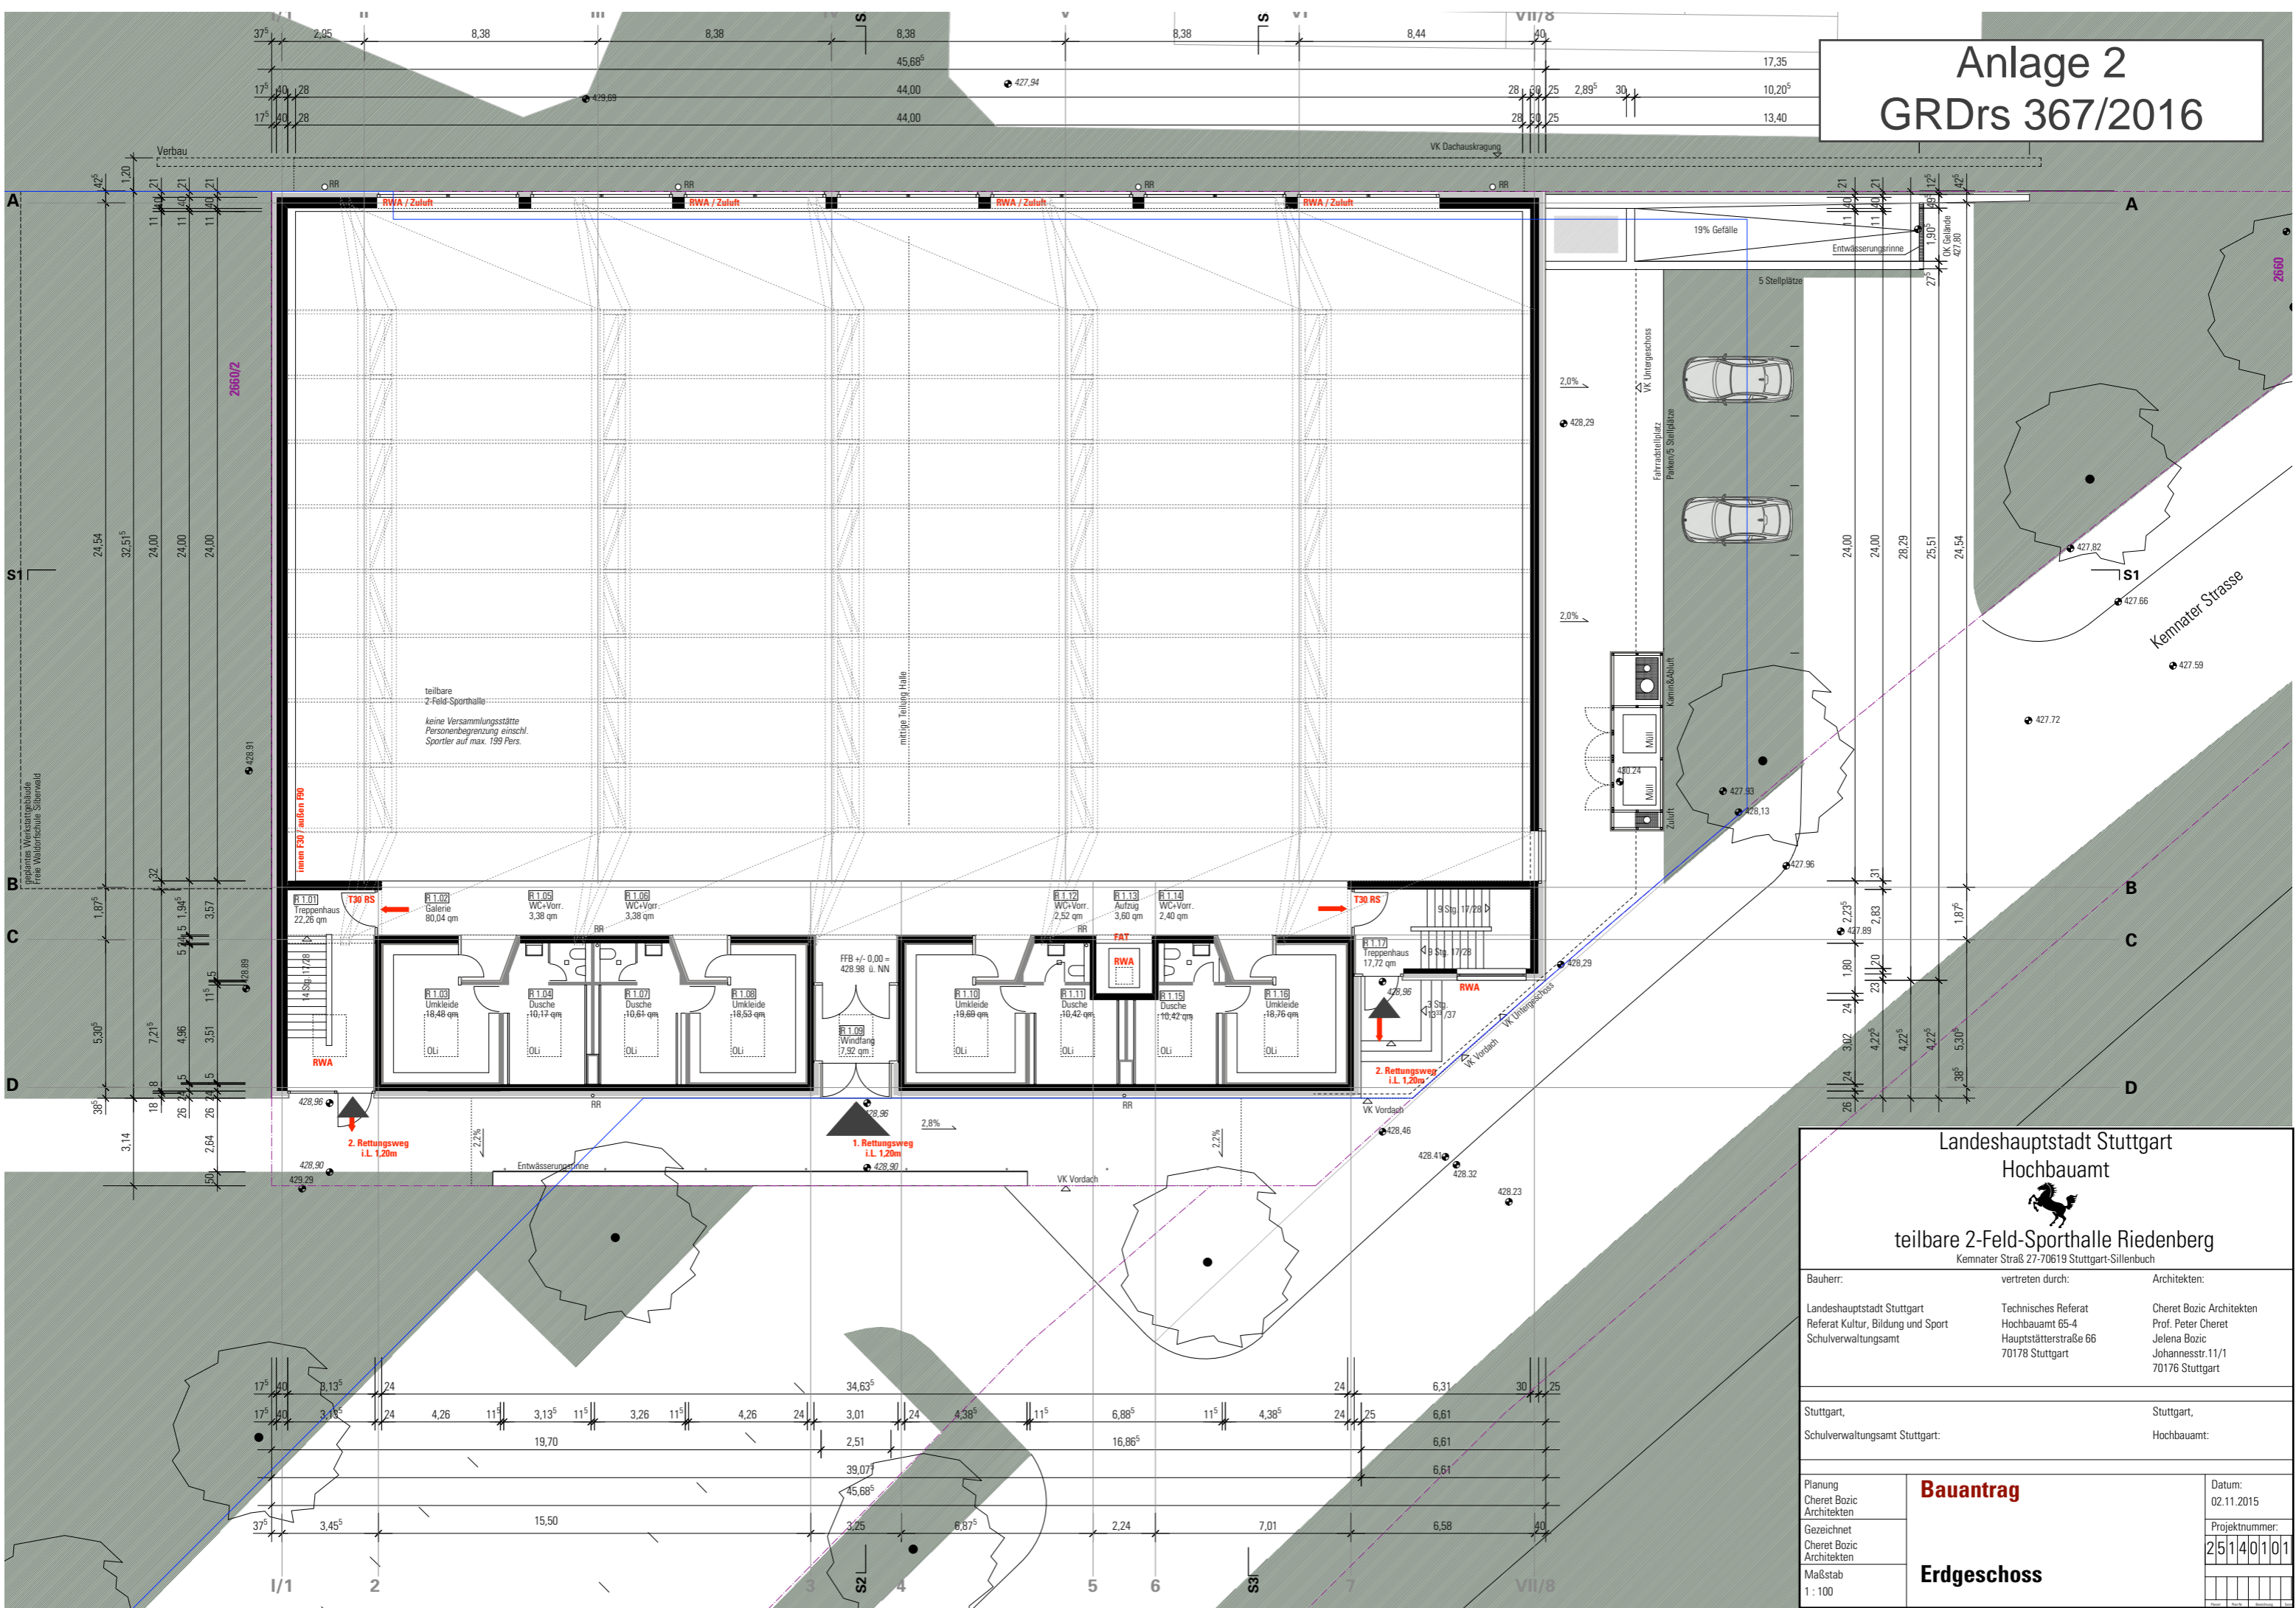

**Landeshauptstadt Stuttgart  
Hochbauamt**


**teilbare 2-Feld-Sporthalle Riedenberg**  
Kemnater StraÙ 27-70619 Stuttgart-Sillenbuch

Bauherr: Landeshauptstadt Stuttgart Referat Kultur, Bildung und Sport Schulverwaltungsamt	vertreten durch: Technisches Referat Hochbauamt 65-4 Hauptstätterstraße 66 70178 Stuttgart	Architekten: Cheret Bozic Architekten Prof. Peter Cheret Jelena Bozic Johannesstr.11/1 70176 Stuttgart
Stuttgart, Schulverwaltungsamt Stuttgart:		Stuttgart, Hochbauamt:

<b>Planung</b> Cheret Bozic Architekten	<b>Bauantrag</b>	Datum: 02.11.2015
<b>Gezeichnet</b> Cheret Bozic Architekten		Projektnummer: 25140101
<b>Maßstab</b> 1:100		

**Erdgeschoss**

# Anlage 2 GRDRs 367/2016

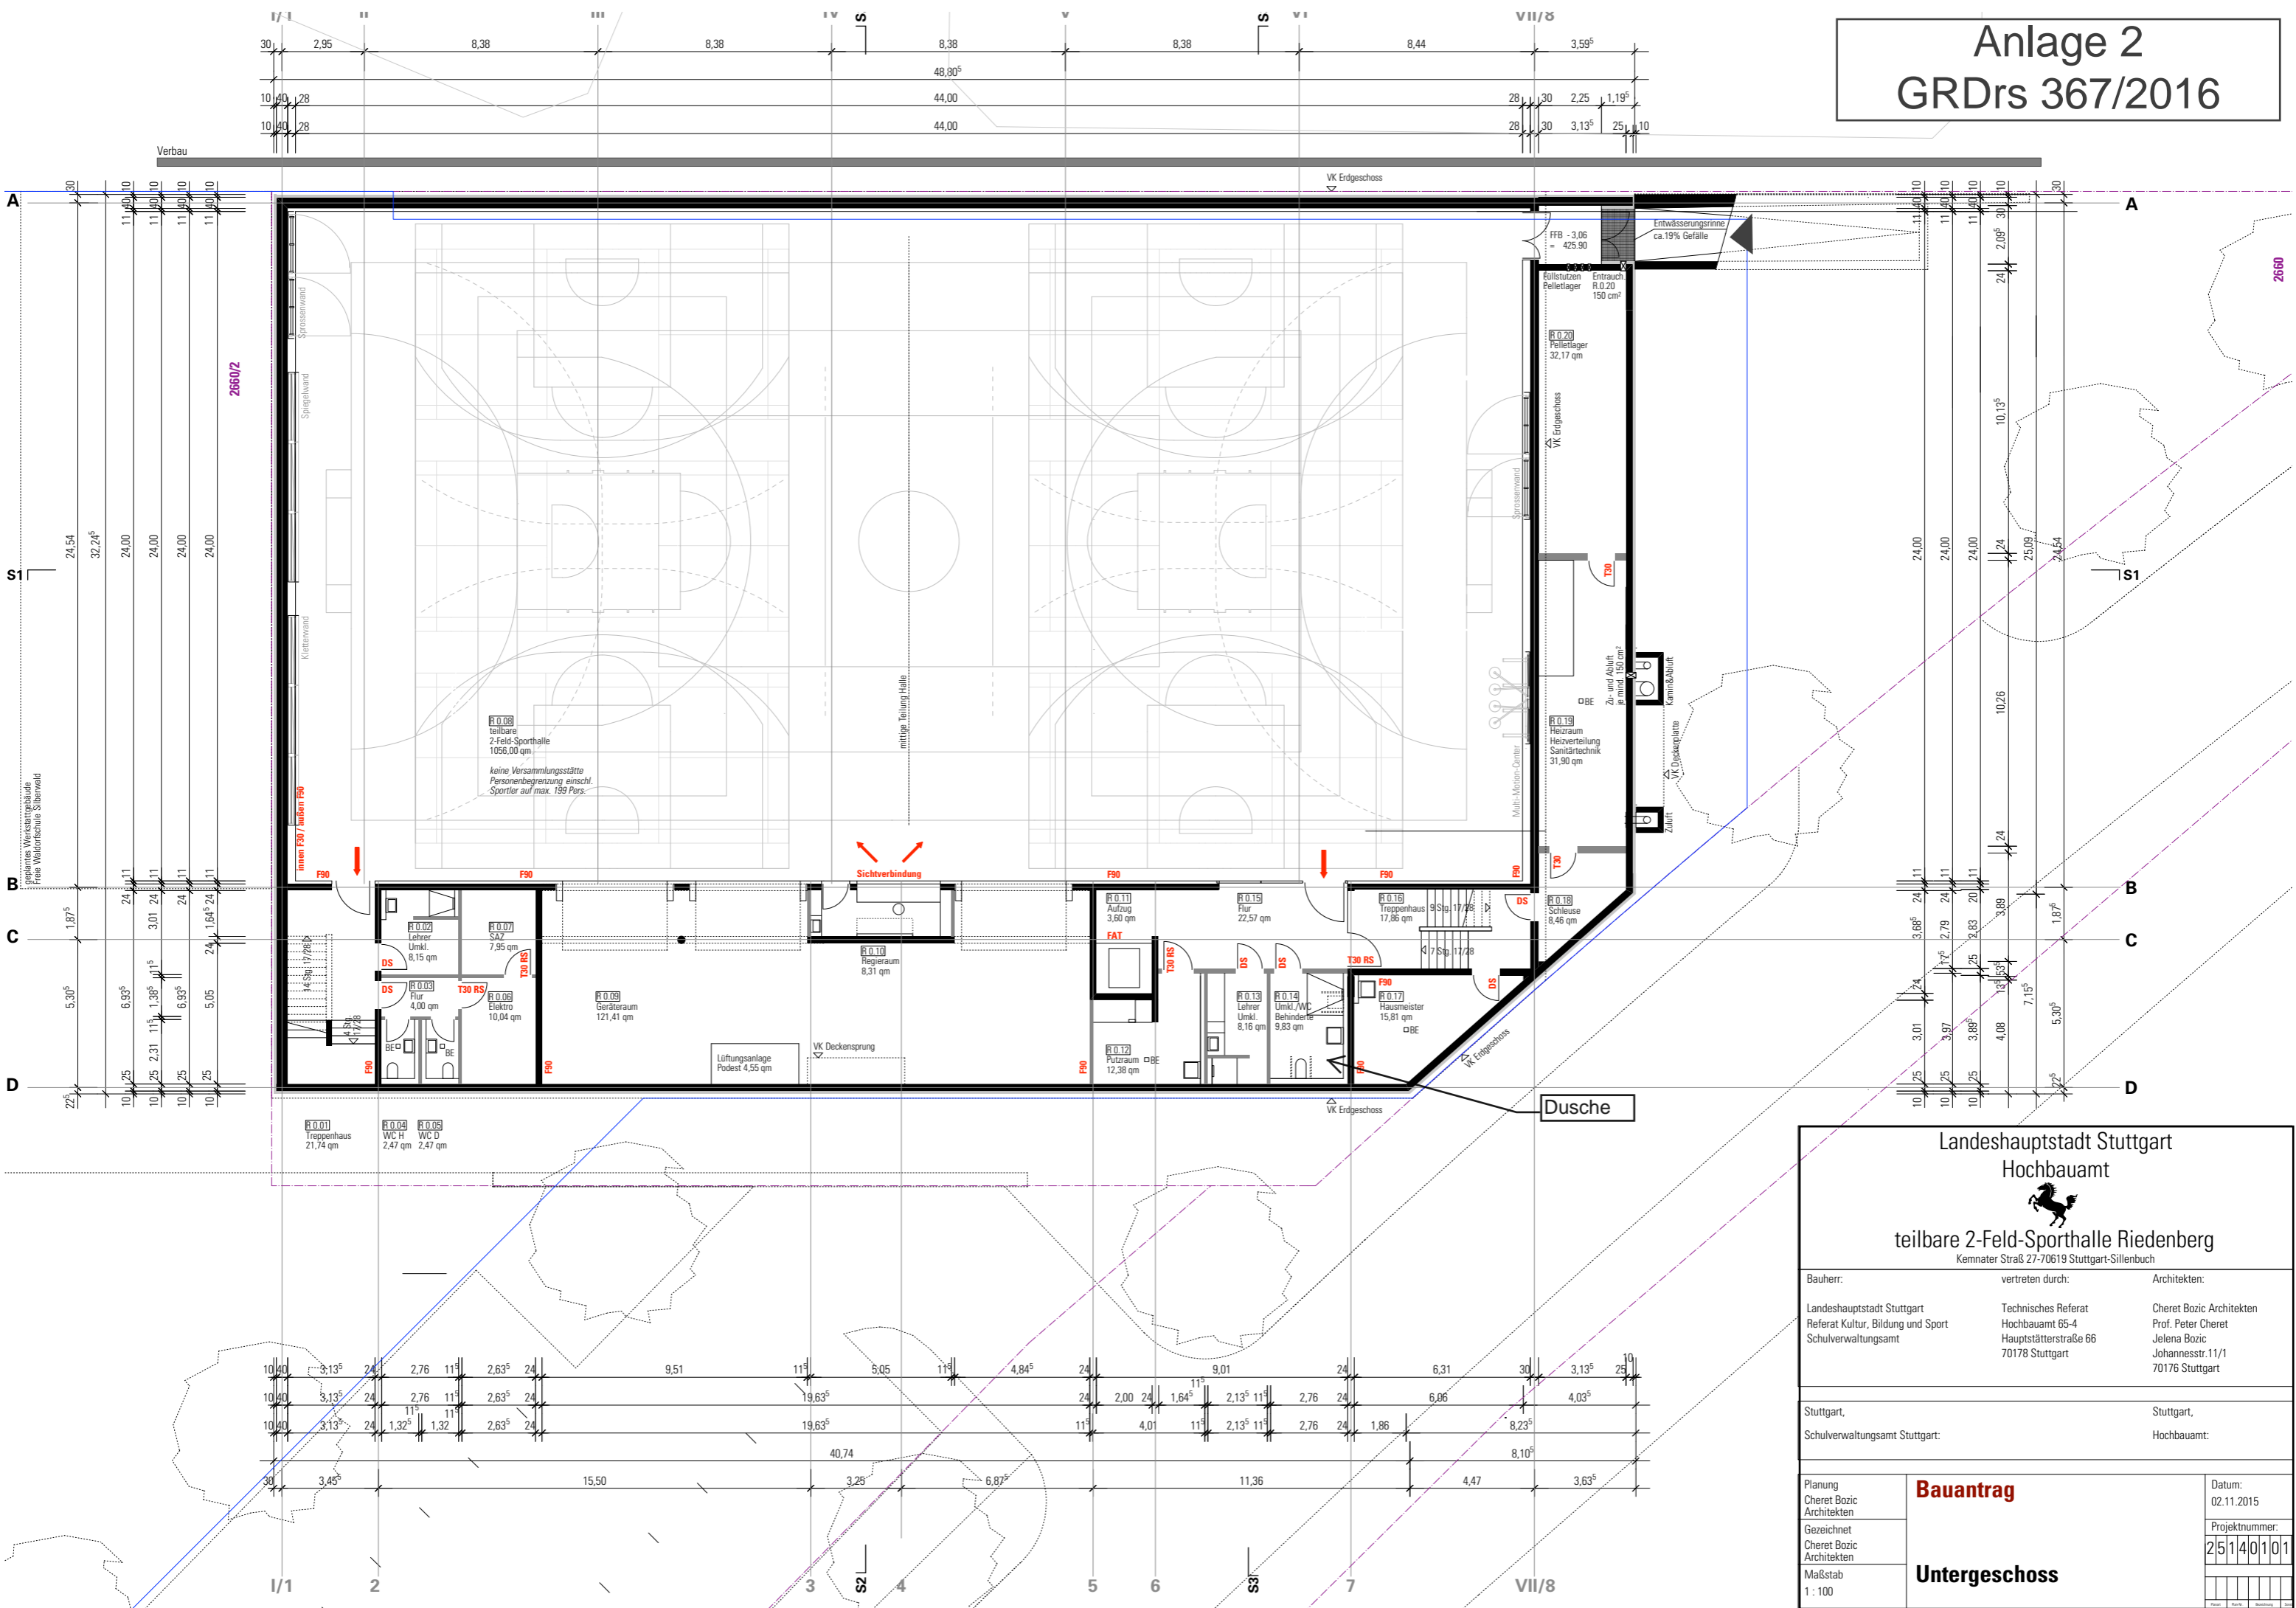


**Landeshauptstadt Stuttgart  
Hochbauamt**

**teilbare 2-Feld-Sporthalle Riedenberg**  
Kernmater Straße 27-70619 Stuttgart-Sillenbuch


Bauherr: Landeshauptstadt Stuttgart Referat Kultur, Bildung und Sport Schulverwaltungsamt	vertreten durch: Technisches Referat Hochbauamt 65-4 Hauptstätterstraße 66 70178 Stuttgart	Architekten: Cheret Bozic Architekten Prof. Peter Cheret Jelena Bozic Johannesstr.11/1 70176 Stuttgart
Stuttgart, Schulverwaltungsamt Stuttgart:		Stuttgart, Hochbauamt:

Planung Cheret Bozic Architekten	<b>Bauantrag</b>	Datum: 02.11.2015
Gezeichnet Cheret Bozic Architekten		Projektnummer: <b>25140101</b>
Maßstab 1:100	<b>Untergeschoss</b>	


# Anlage 2 GRDrs 367/2016

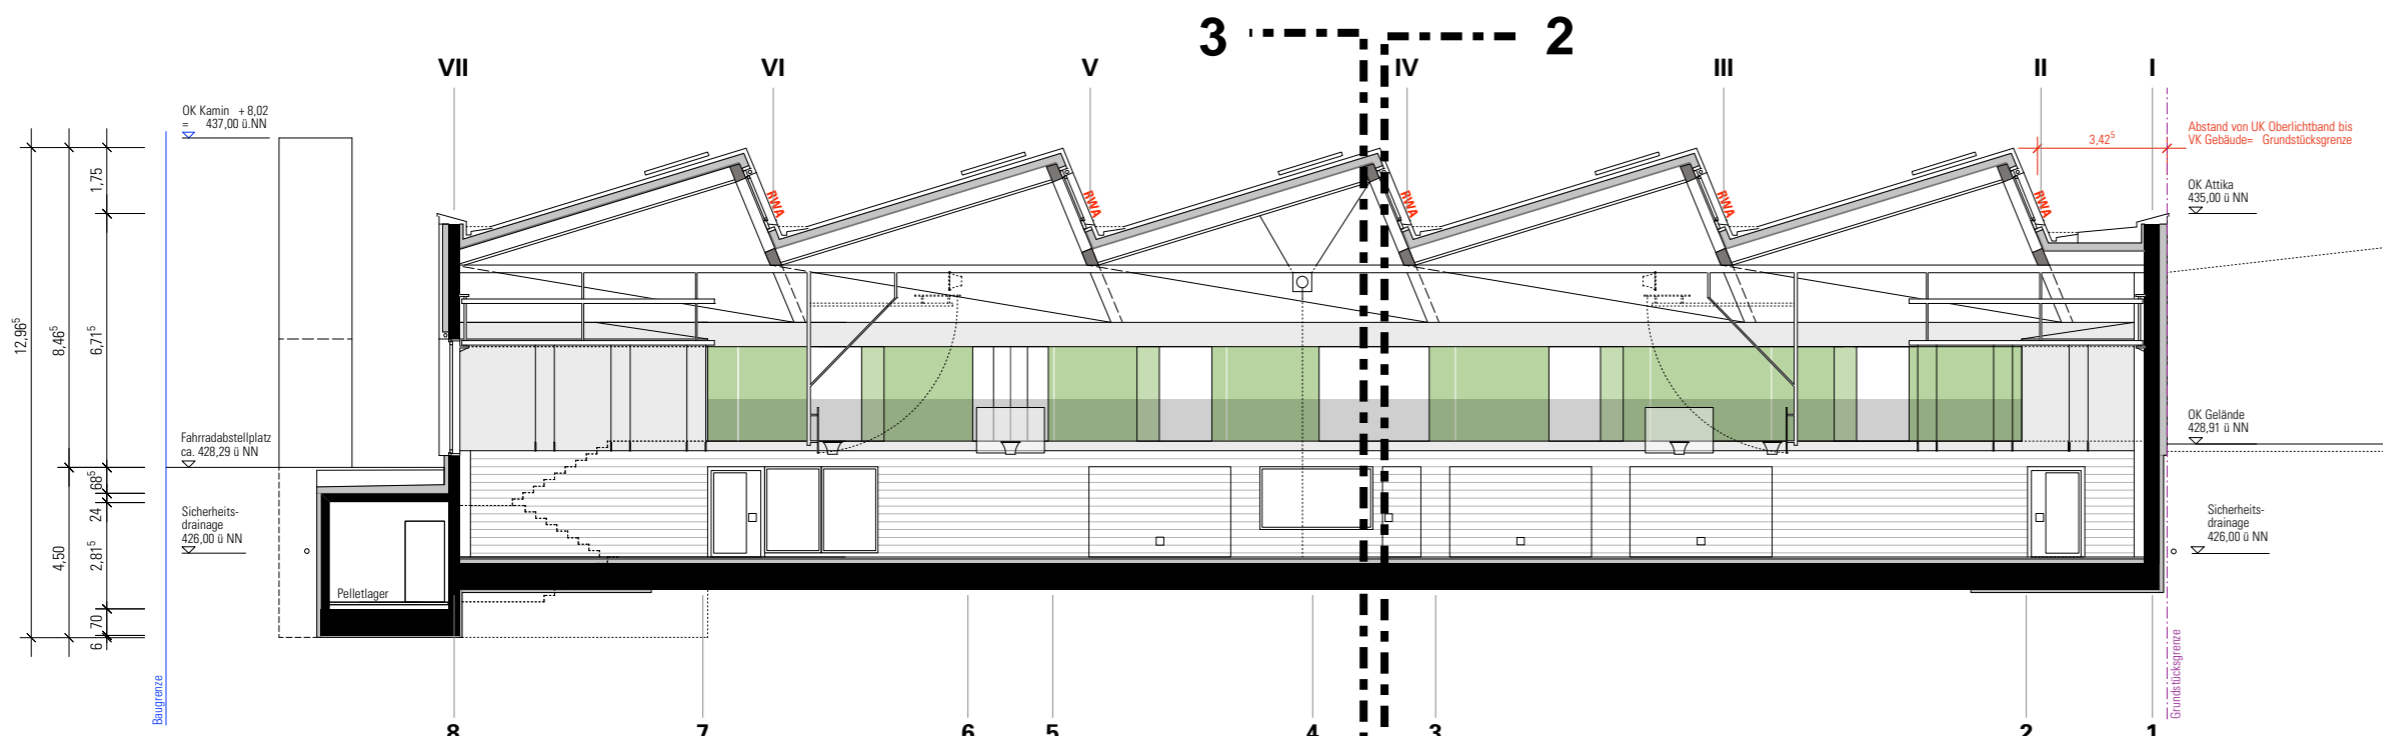


**Schnitt 1-1**

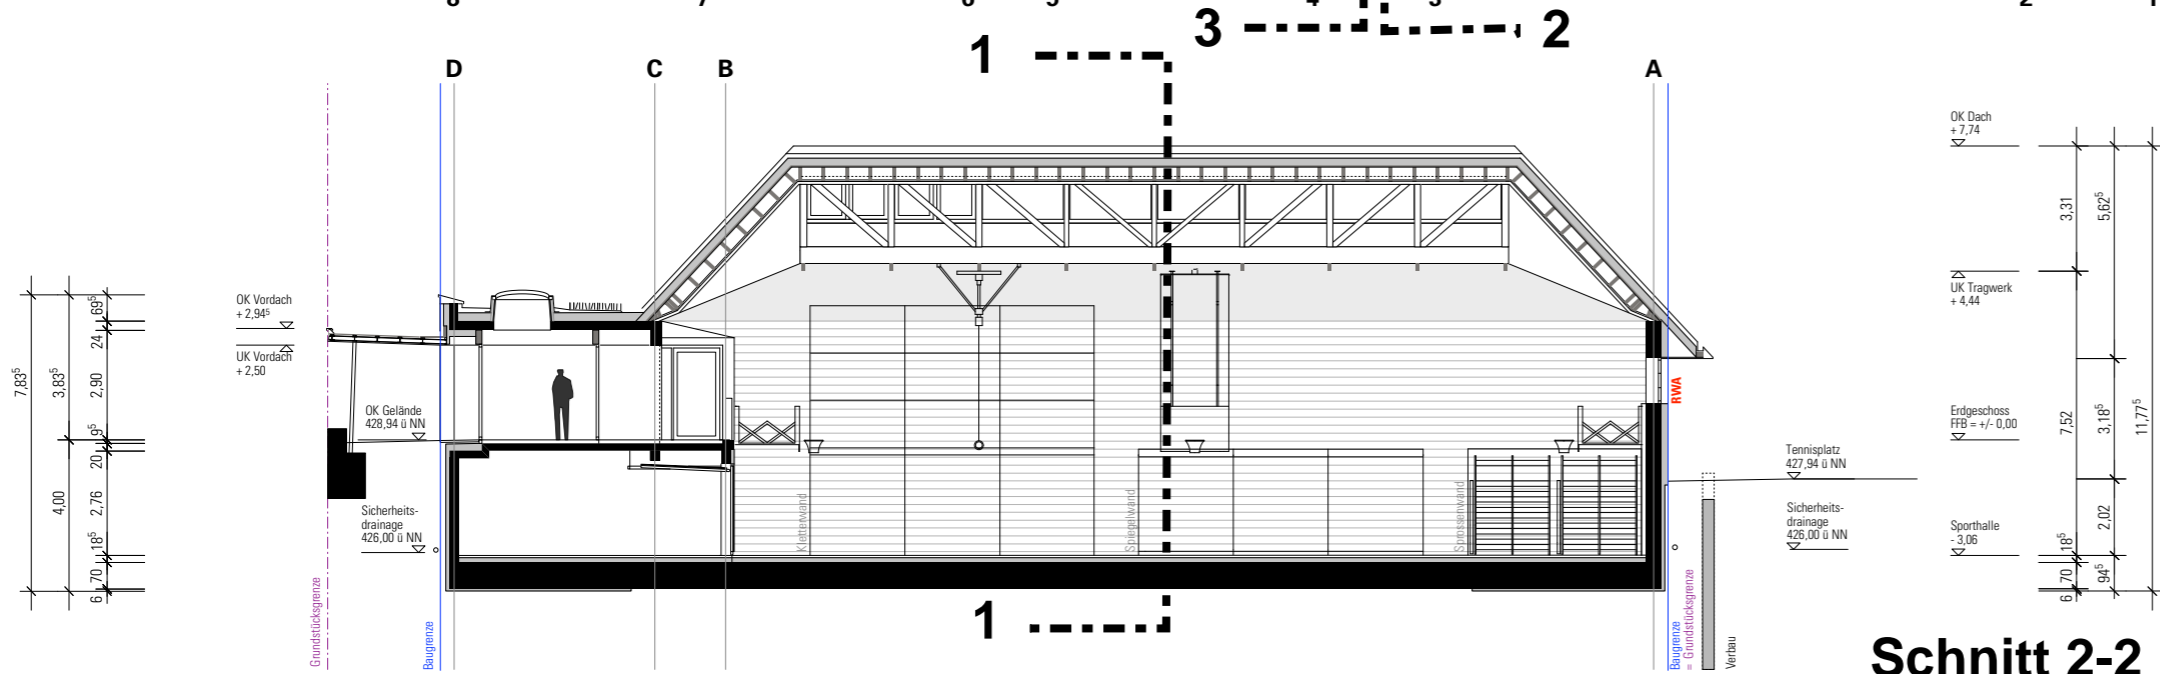


**Schnitt 2-2**

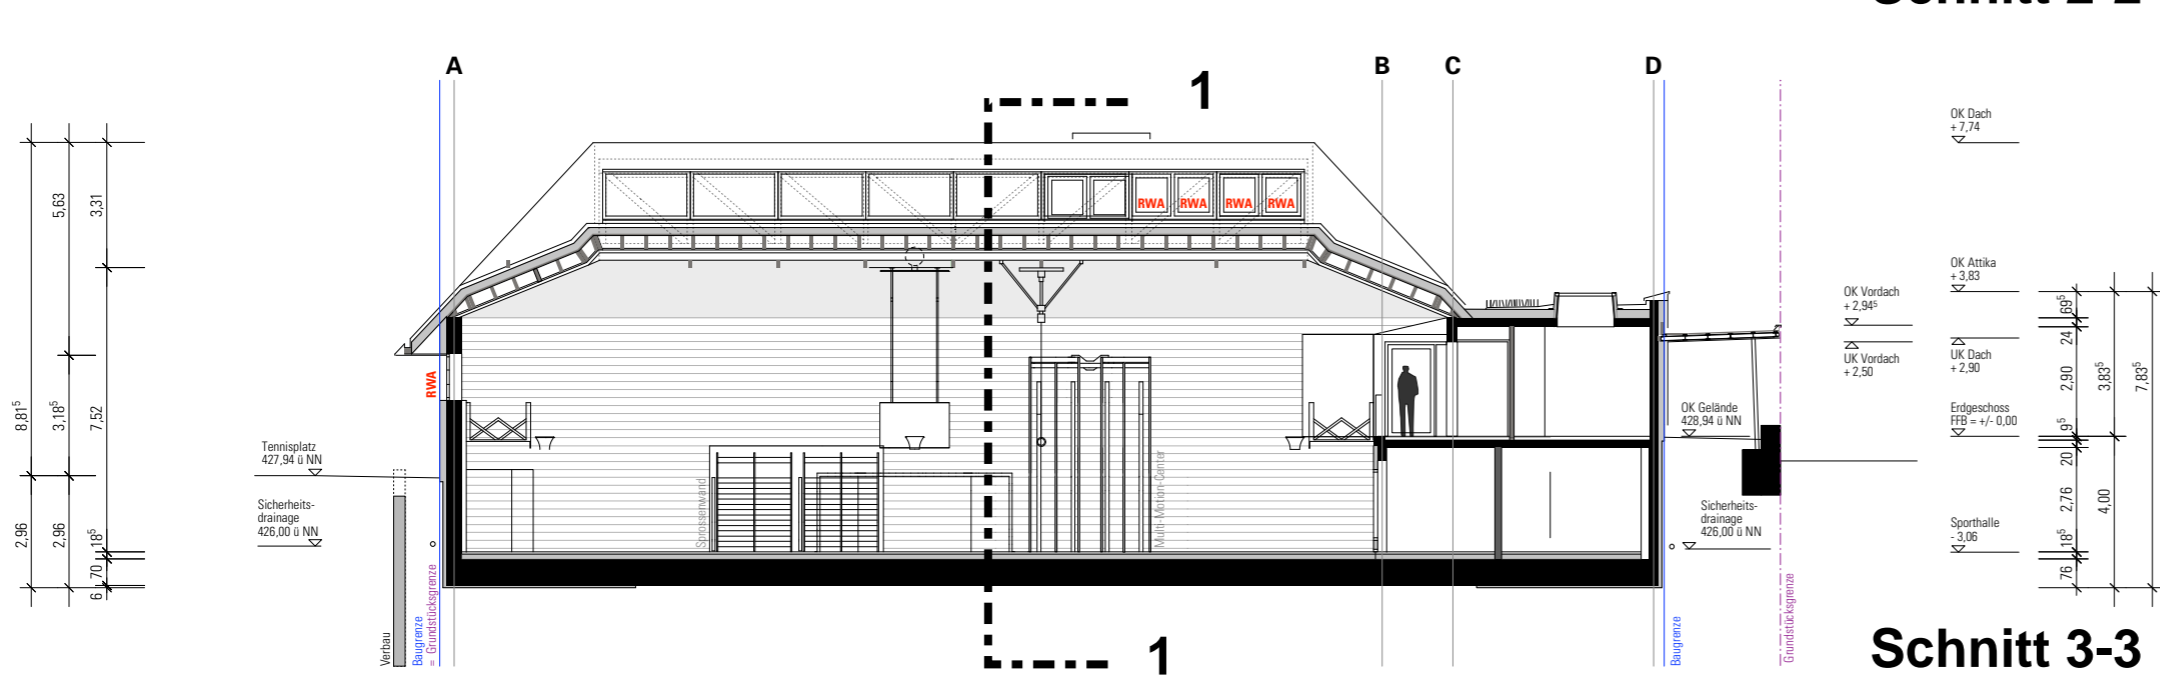


**Schnitt 3-3**

Landeshauptstadt Stuttgart Hochbauamt  teilbare 2-Feld-Sporthalle Riedenberg Kennmater StraÙ 27-70619 Stuttgart-Sillenbuch		
Bauherr:	vertreten durch:	Architekten:
Landeshauptstadt Stuttgart Referat Kultur, Bildung und Sport Schulverwaltungsamt	Technisches Referat Hochbauamt 65-4 Hauptstätterstraße 66 70178 Stuttgart	cheret bozic architekten Prof. Peter Cheret Jelena Bozic Johannesstr.11/1 70176 Stuttgart
Stuttgart, Schulverwaltungsamt Stuttgart:	Stuttgart, Hochbauamt:	
Planung Cheret Bozic Architekten	<b>Bauantrag</b>	Datum: 02.11.2015
Gezeichnet Cheret Bozic Architekten	<b>Schnitt 1-1</b> <b>Schnitt 2-2</b> <b>Schnitt 3-3</b>	Projektnummer: 25140101
Maßstab 1 : 100		

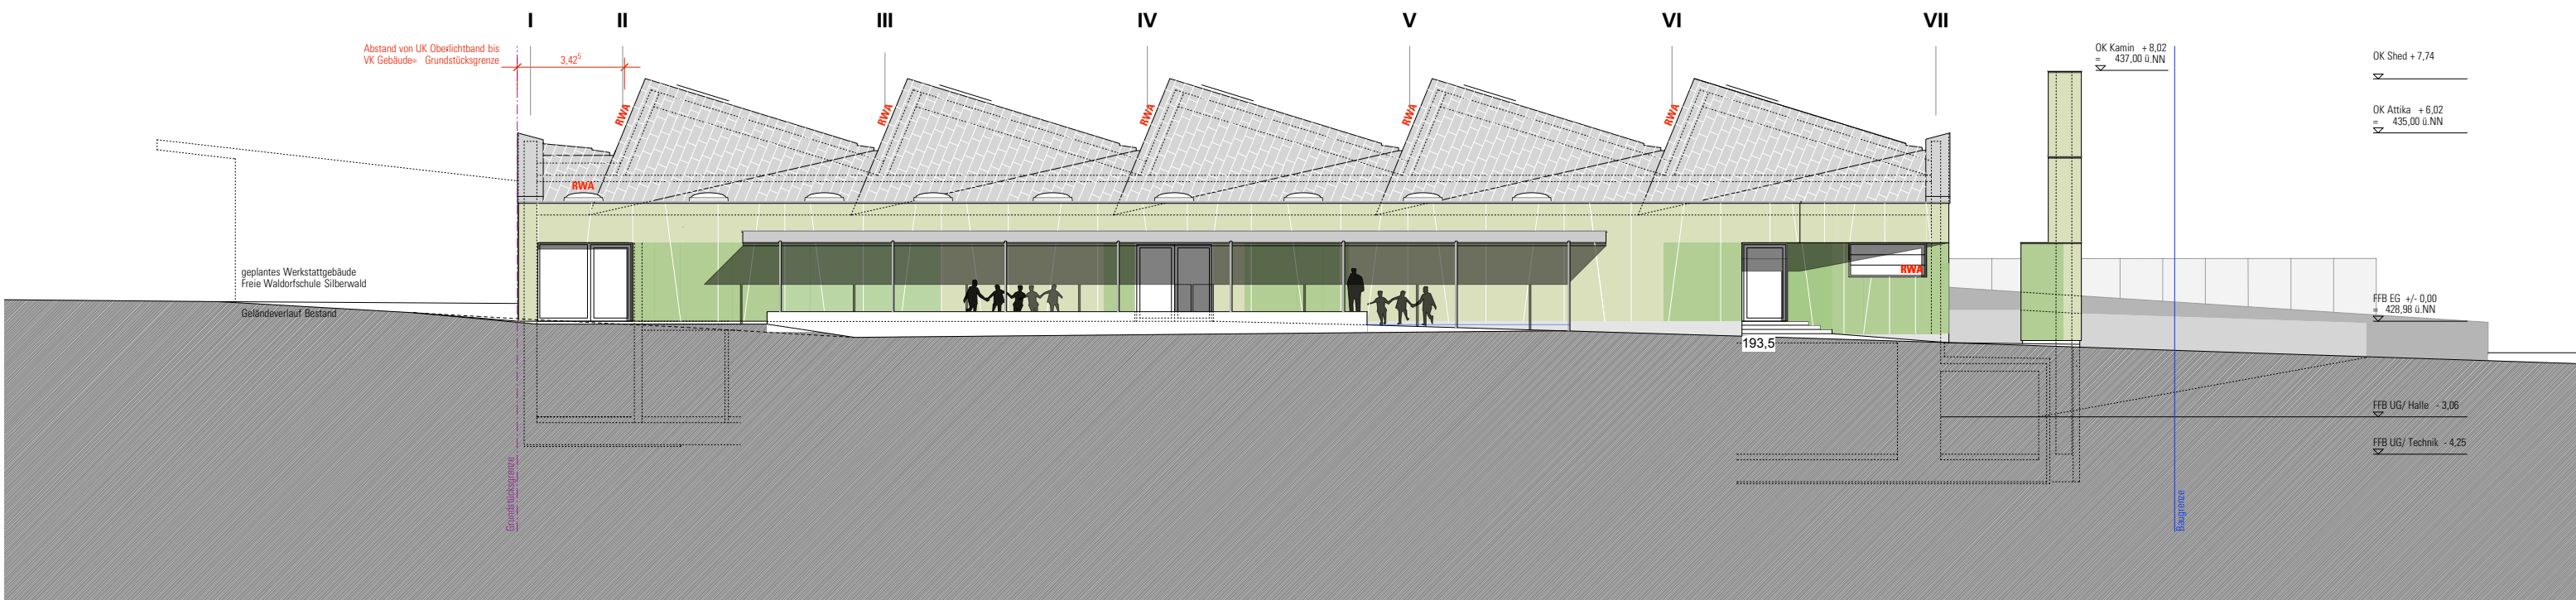


Ansicht Westen

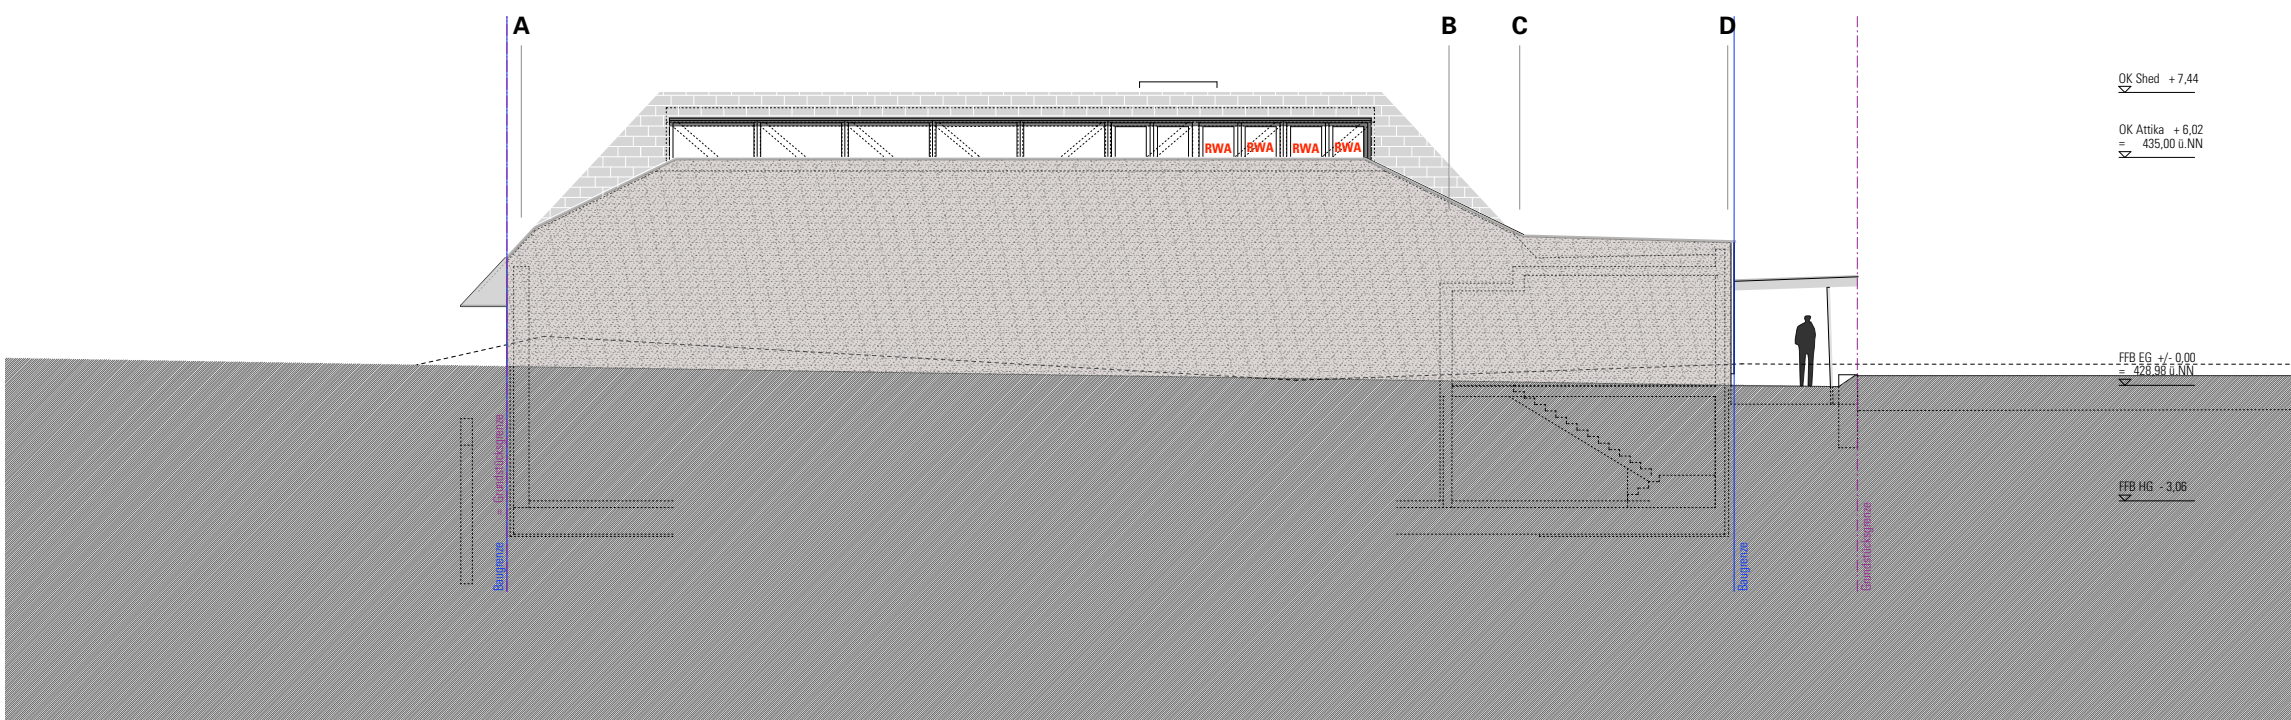


Ansicht Norden


Landeshauptstadt Stuttgart Hochbauamt  teilbare 2-Feld-Sporthalle Riedenberg Kemnater StraÙ 27-70619 Stuttgart-Sillenbuch		
Bauherr:	vertreten durch:	Architekten:
Landeshauptstadt Stuttgart Referat Kultur, Bildung und Sport Schulverwaltungsamt	Technisches Referat Hochbauamt 65-4 Hauptstätterstraße 66 70178 Stuttgart	cheret bozic architekten Prof. Peter Cheret Jelena Bozic Johannesstr.11/1 70176 Stuttgart
Stuttgart, Schulverwaltungsamt Stuttgart:		Stuttgart, Hochbauamt:
Planung Cheret Bozic Architekten	<b>Bauantrag</b>	Datum: 02.11.2015
Gezeichnet Cheret Bozic Architekten		Projektnummer: 25140101
Maßstab 1 : 100	<b>Ansicht von Westen Ansicht von Norden</b>	

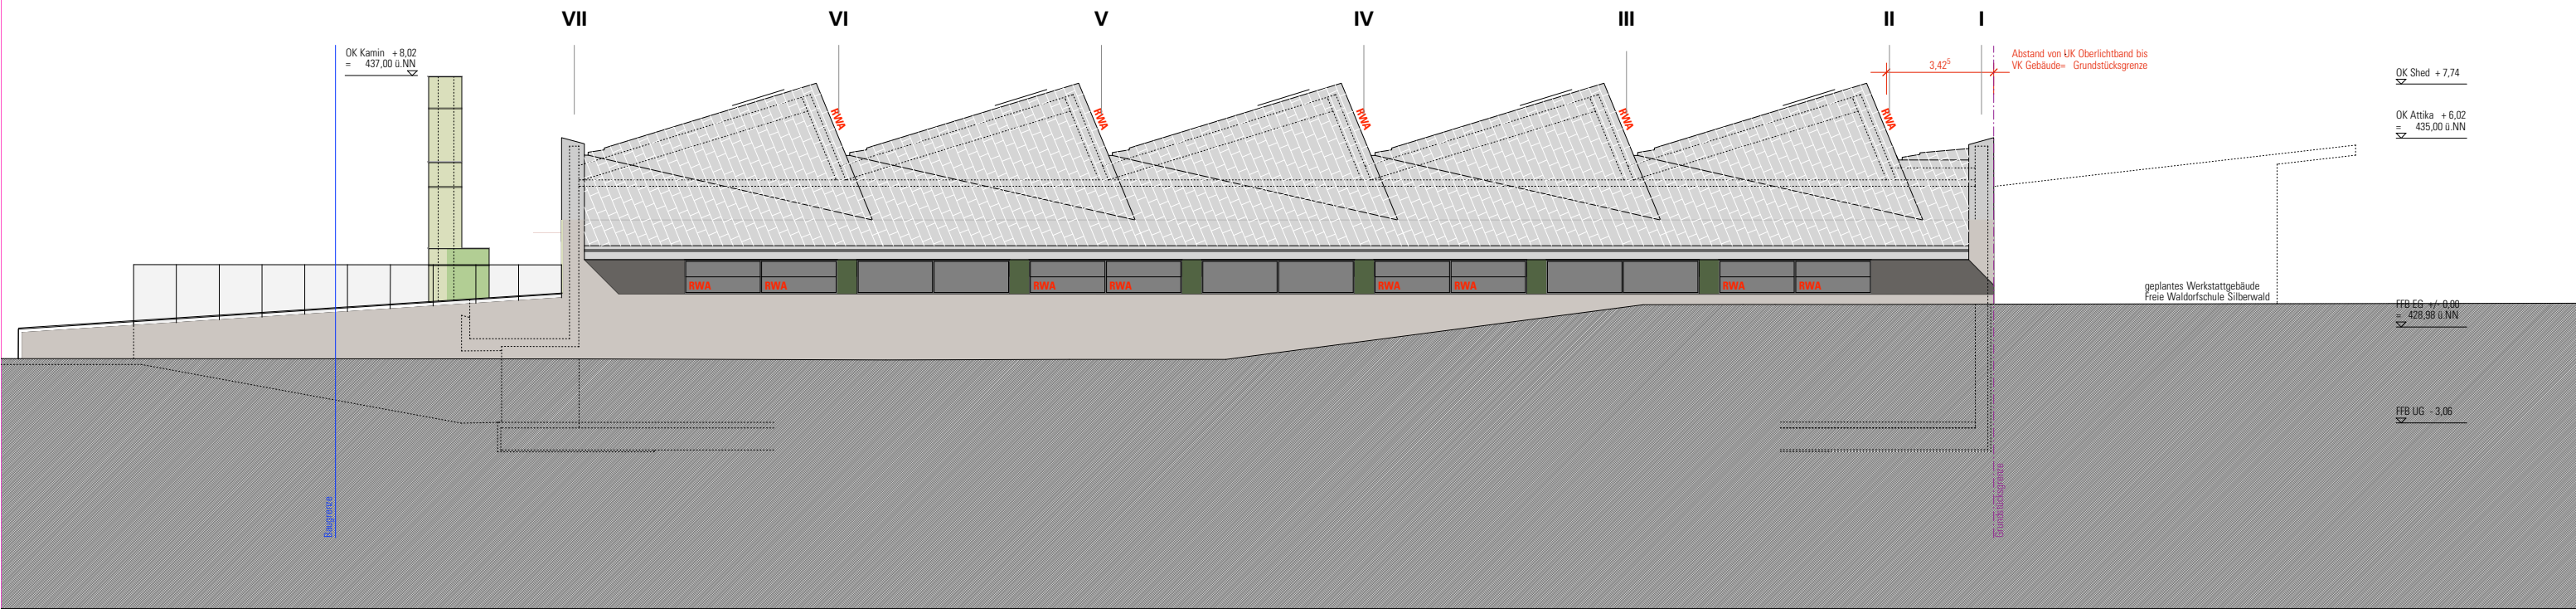

Ansicht Osten

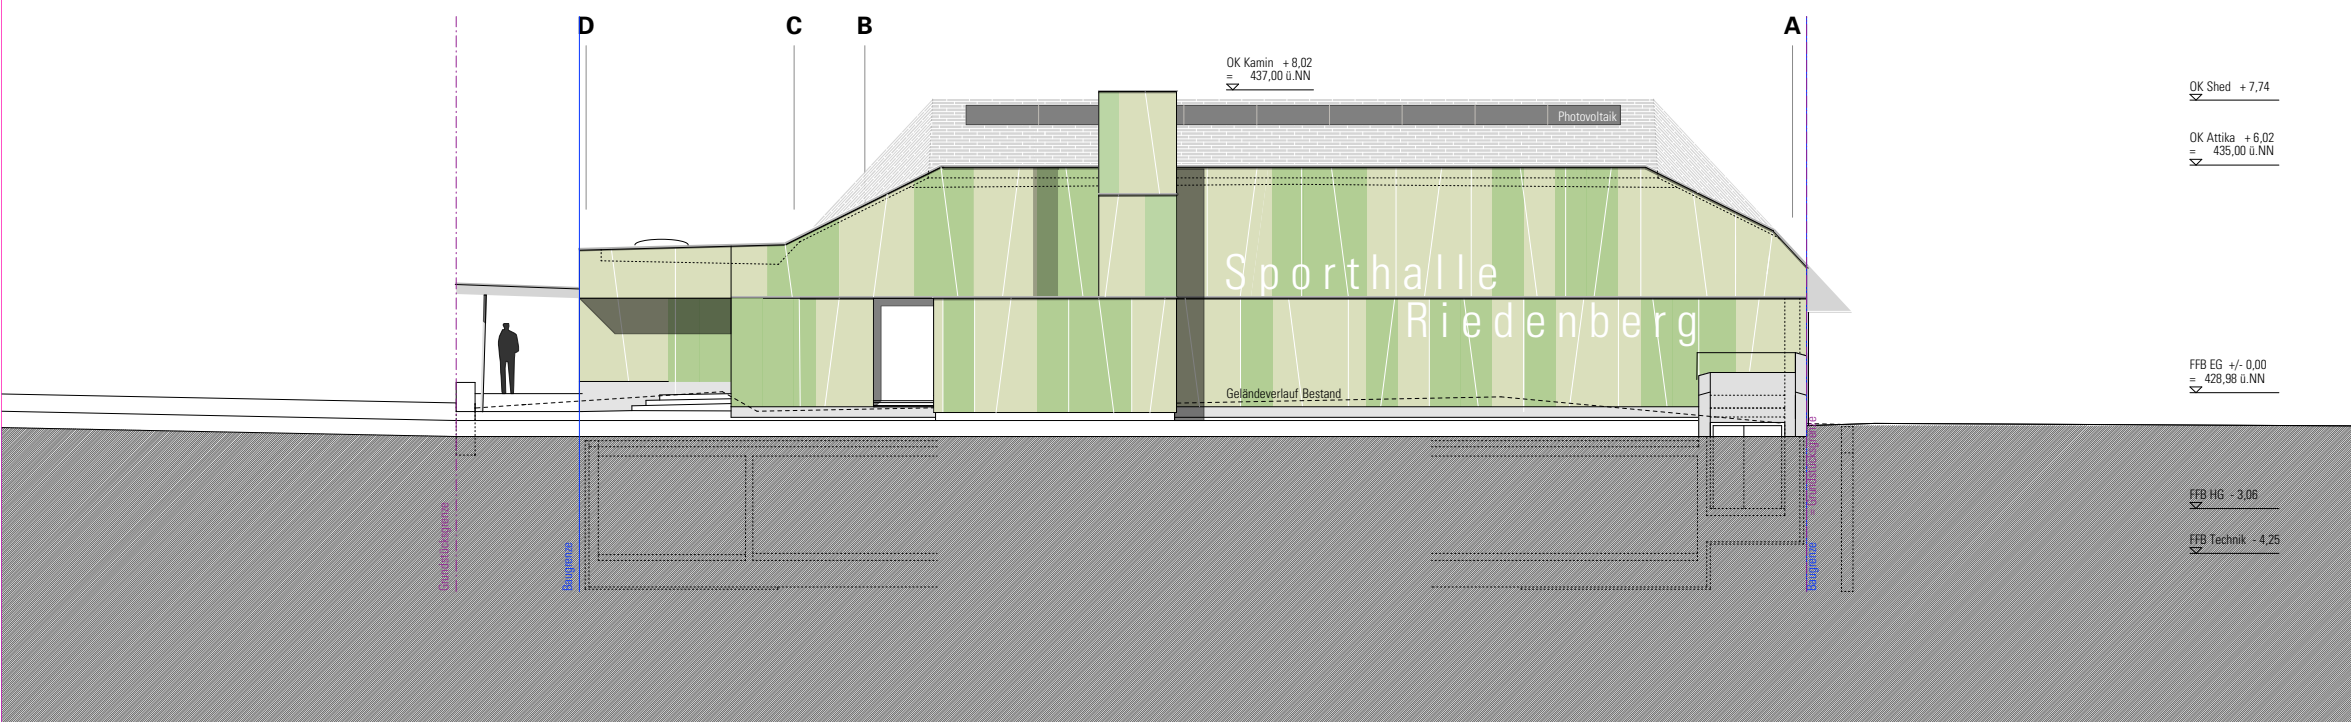


Ansicht Süden

Landeshauptstadt Stuttgart Hochbauamt  <b>teilbare 2-Feld-Sporthalle Riedenberg</b> Kemnater StraÙ 27-70619 Stuttgart-Sillenbuch		
Bauherr:	vertreten durch:	Architekten:
Landeshauptstadt Stuttgart Referat Kultur, Bildung und Sport Schulverwaltungsamt	Technisches Referat Hochbauamt 65-4 Hauptstätterstraße 66 70178 Stuttgart	cheret bozic architekten Prof. Peter Cheret Jelena Bozic Johannesstr.11/1 70176 Stuttgart
Stuttgart, Schulverwaltungsamt Stuttgart:		Stuttgart, Hochbauamt:
Planung Cheret Bozic Architekten	<b>Bauantrag</b>	Datum: 02.11.2015
Gezeichnet Cheret Bozic Architekten		Projektnummer: 2514010
Maßstab 1 : 100	<b>Ansicht von Osten Ansicht von Süden</b>	

# Anlage 2 GRDRs 367/2016

## Parken 2

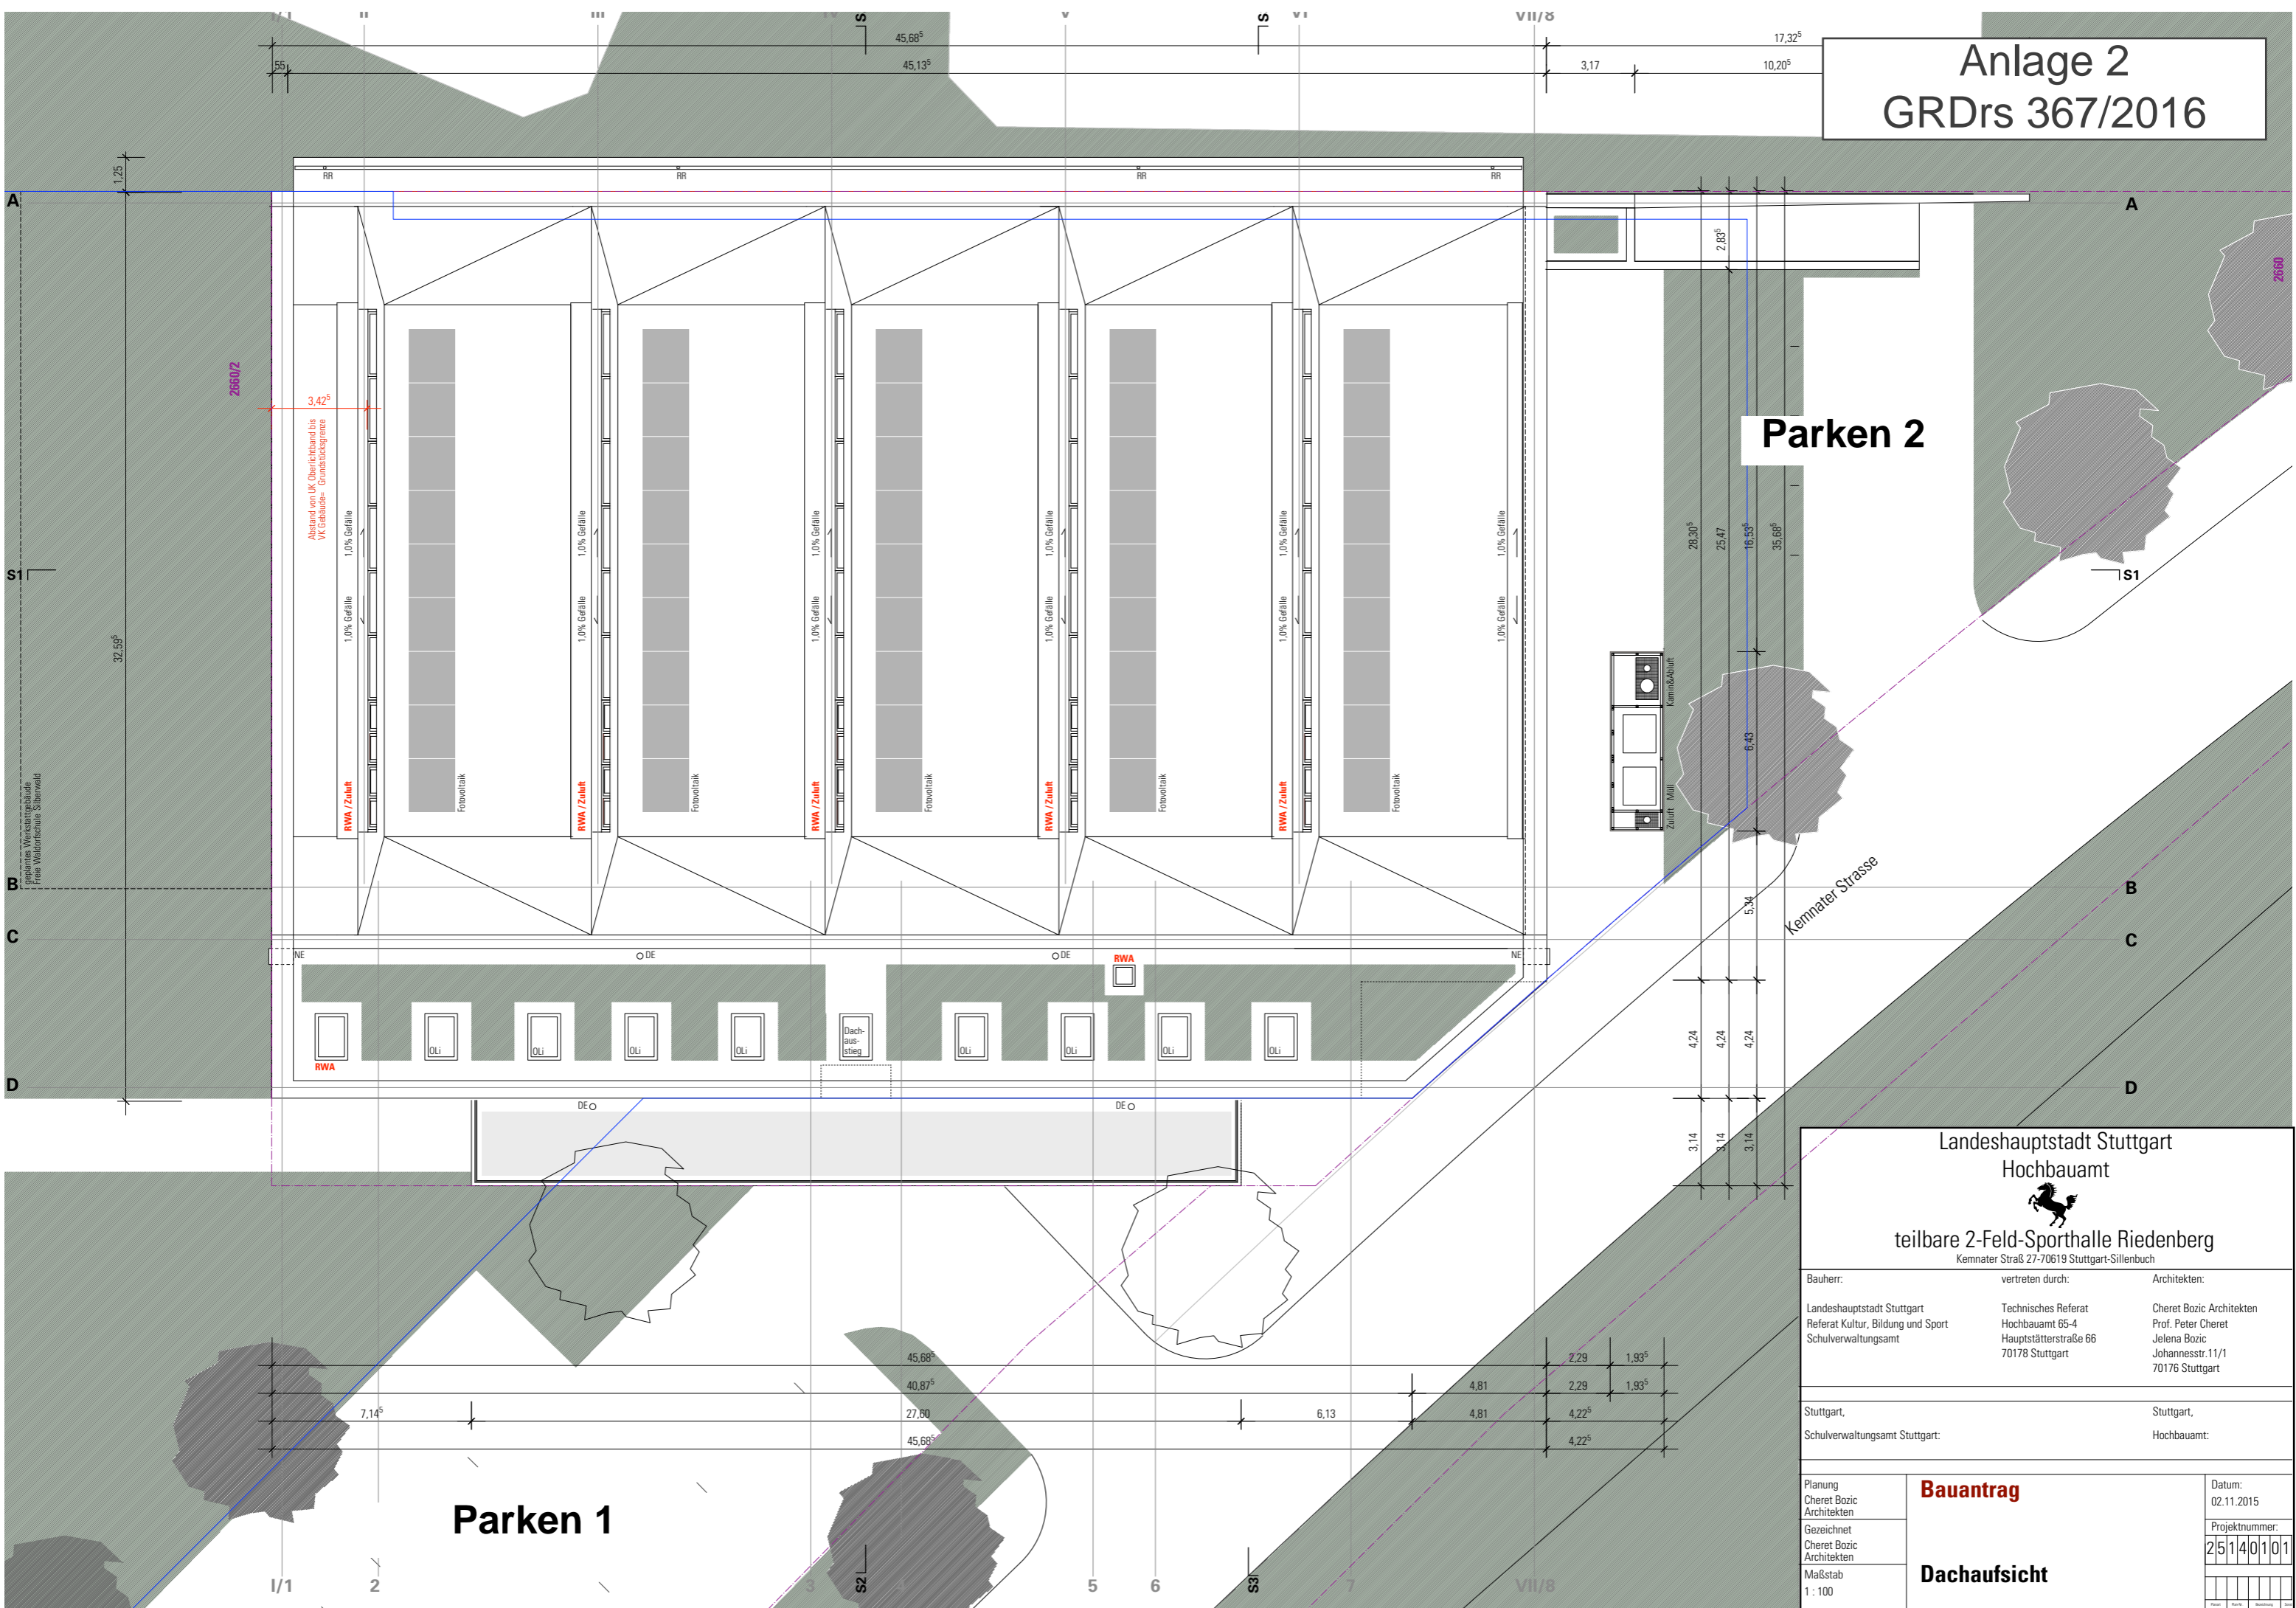

Freiburgische Werkstätten für  
Freie Waldorfschule Silberfeld

2660/2

Abstand von UK Oberlichtband bis  
VK Gebäude- Grundsohlegrenze

1.0% Gefälle

RWA / Zubeh.

NE

RWA

1.0% Gefälle

RWA / Zubeh.

ODE

DE O

1.0% Gefälle

RWA / Zubeh.

ODE

DE O

1.0% Gefälle

RWA / Zubeh.

ODE

DE O

1.0% Gefälle

RWA / Zubeh.

ODE

DE O

1.0% Gefälle

RWA / Zubeh.

NE

DE O

Kemater Strasse  
Zubeh. Müll  
Kernz. Abhüt

Kemater Strasse

Landeshauptstadt Stuttgart  
Hochbauamt  
teilbare 2-Feld-Sporthalle Riedenberg  
Kemater Straße 27-70619 Stuttgart-Sillenbuch

Bauherr:	vertreten durch:	Architekten:
Landeshauptstadt Stuttgart Referat Kultur, Bildung und Sport Schulverwaltungsamt	Technisches Referat Hochbauamt 65-4 Hauptstätterstraße 66 70178 Stuttgart	Cheret Bozic Architekten Prof. Peter Cheret Jelena Bozic Johannesstr.11/1 70176 Stuttgart

Stuttgart, Schulverwaltungsamt Stuttgart:	Stuttgart, Hochbauamt:
--	---------------------------

Planung Cheret Bozic Architekten	<b>Bauantrag</b>	Datum: 02.11.2015
Gezeichnet Cheret Bozic Architekten		Projektnummer: 25140101
Maßstab 1:100	<b>Dachaufsicht</b>	