




© Landeshauptstadt Stuttgart, Stadtmessungsamt

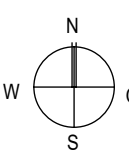


Luftbild  
Maßstab 1:1000

D'Inka Scheible Hoffmann Architekten BDA

Neubau einer Tageseinrichtung für Kinder  
Grüninger Straße 72





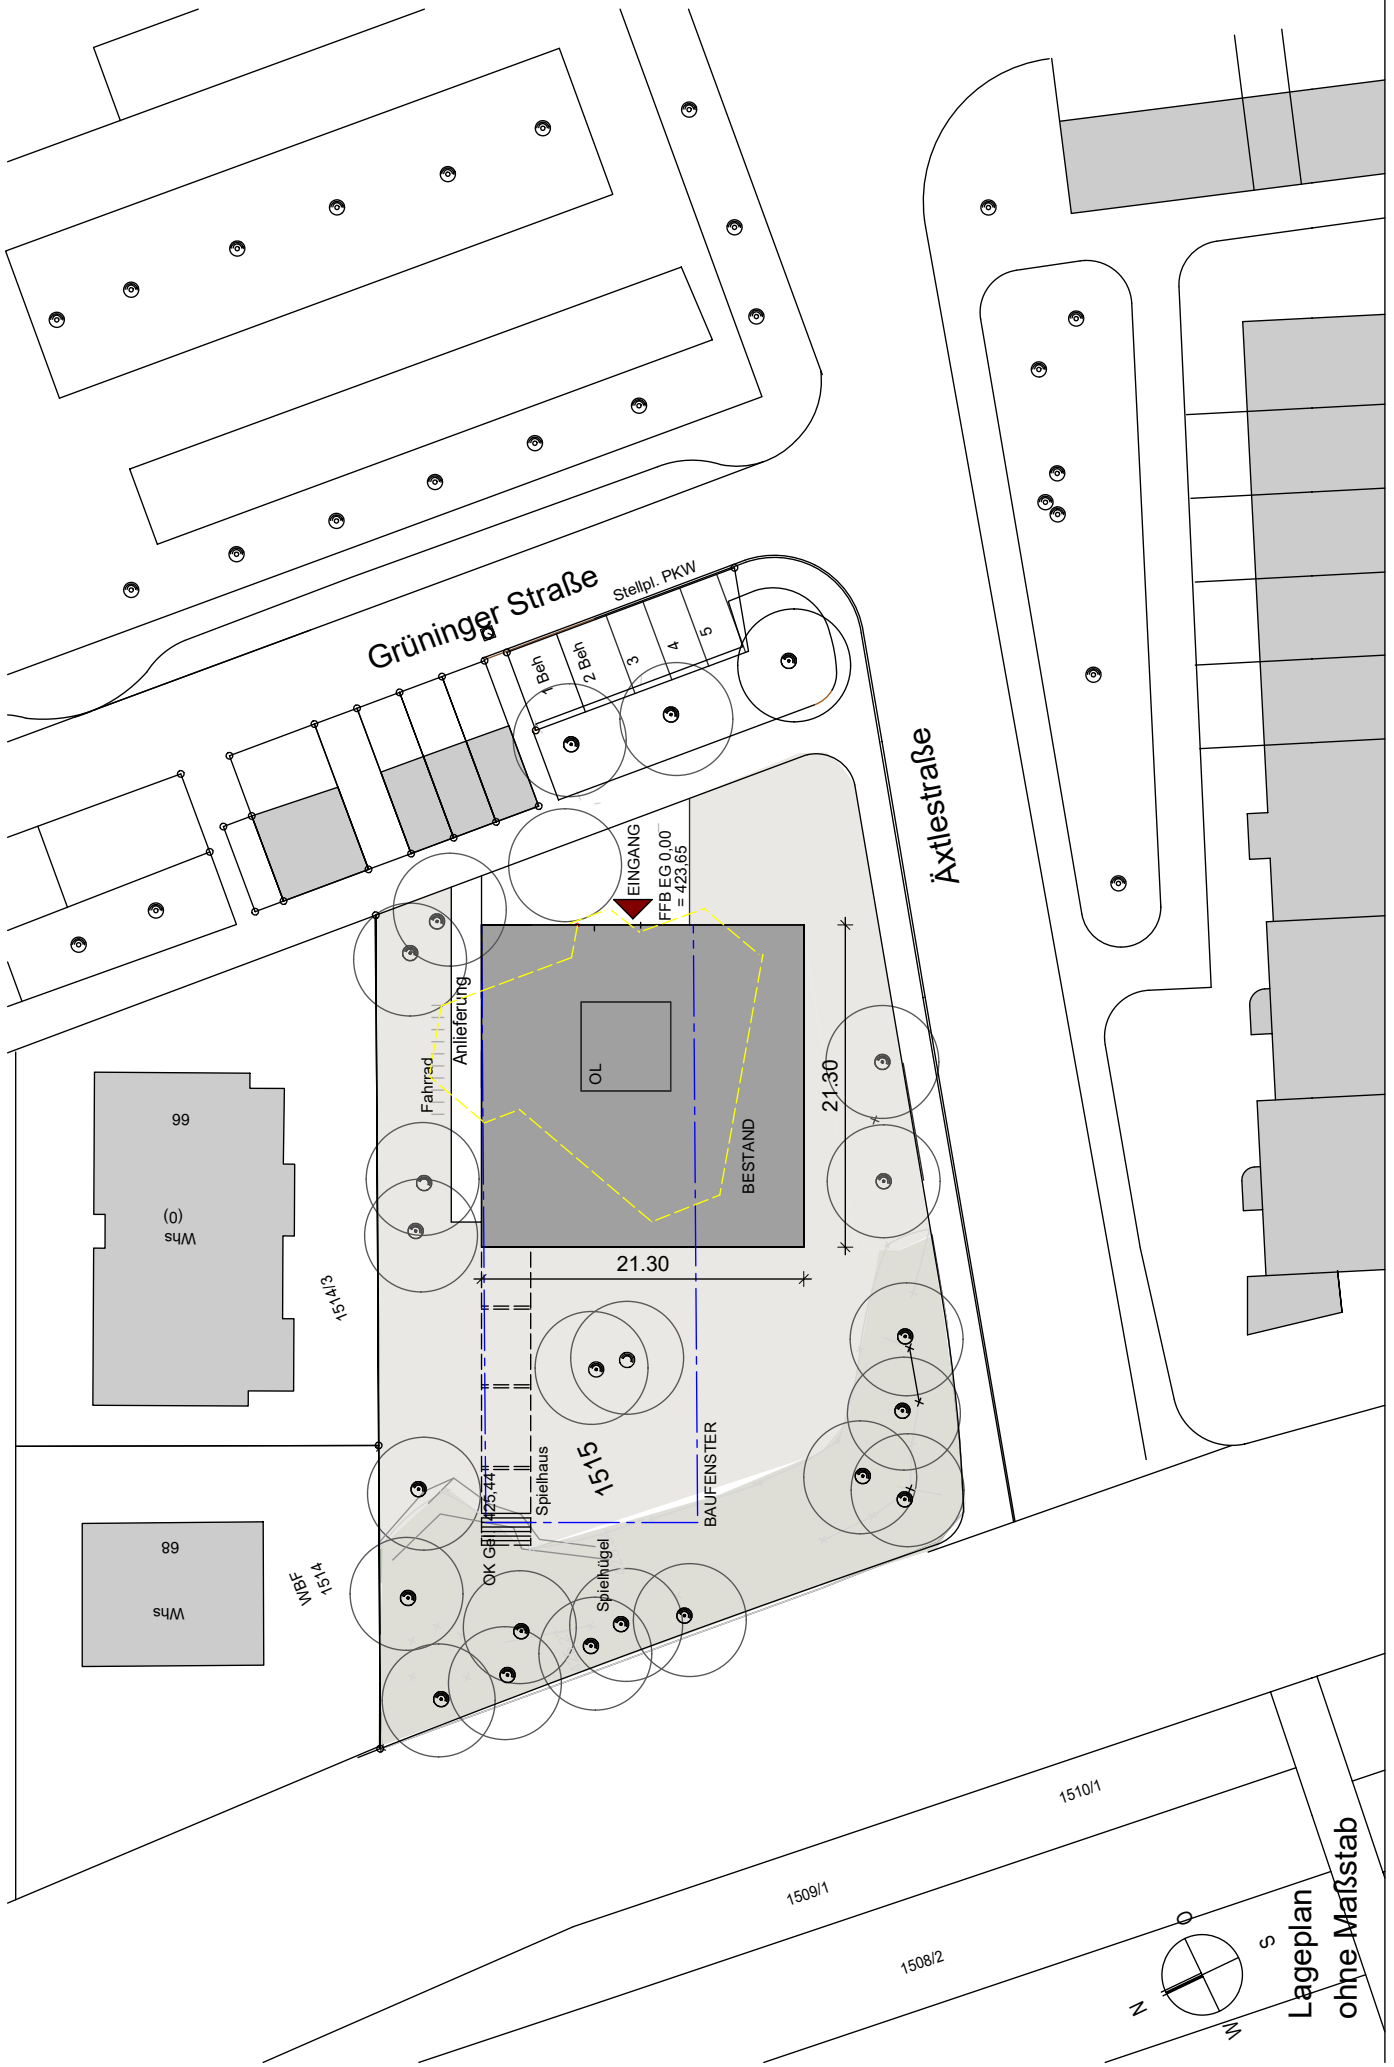

Lageplan  
ohne Maßstab


Neubau Tageseinrichtung für Kinder  
Grüninger Straße 72

D'Inka Scheible Hoffmann Architekten BDA

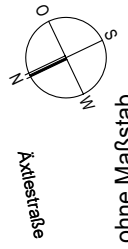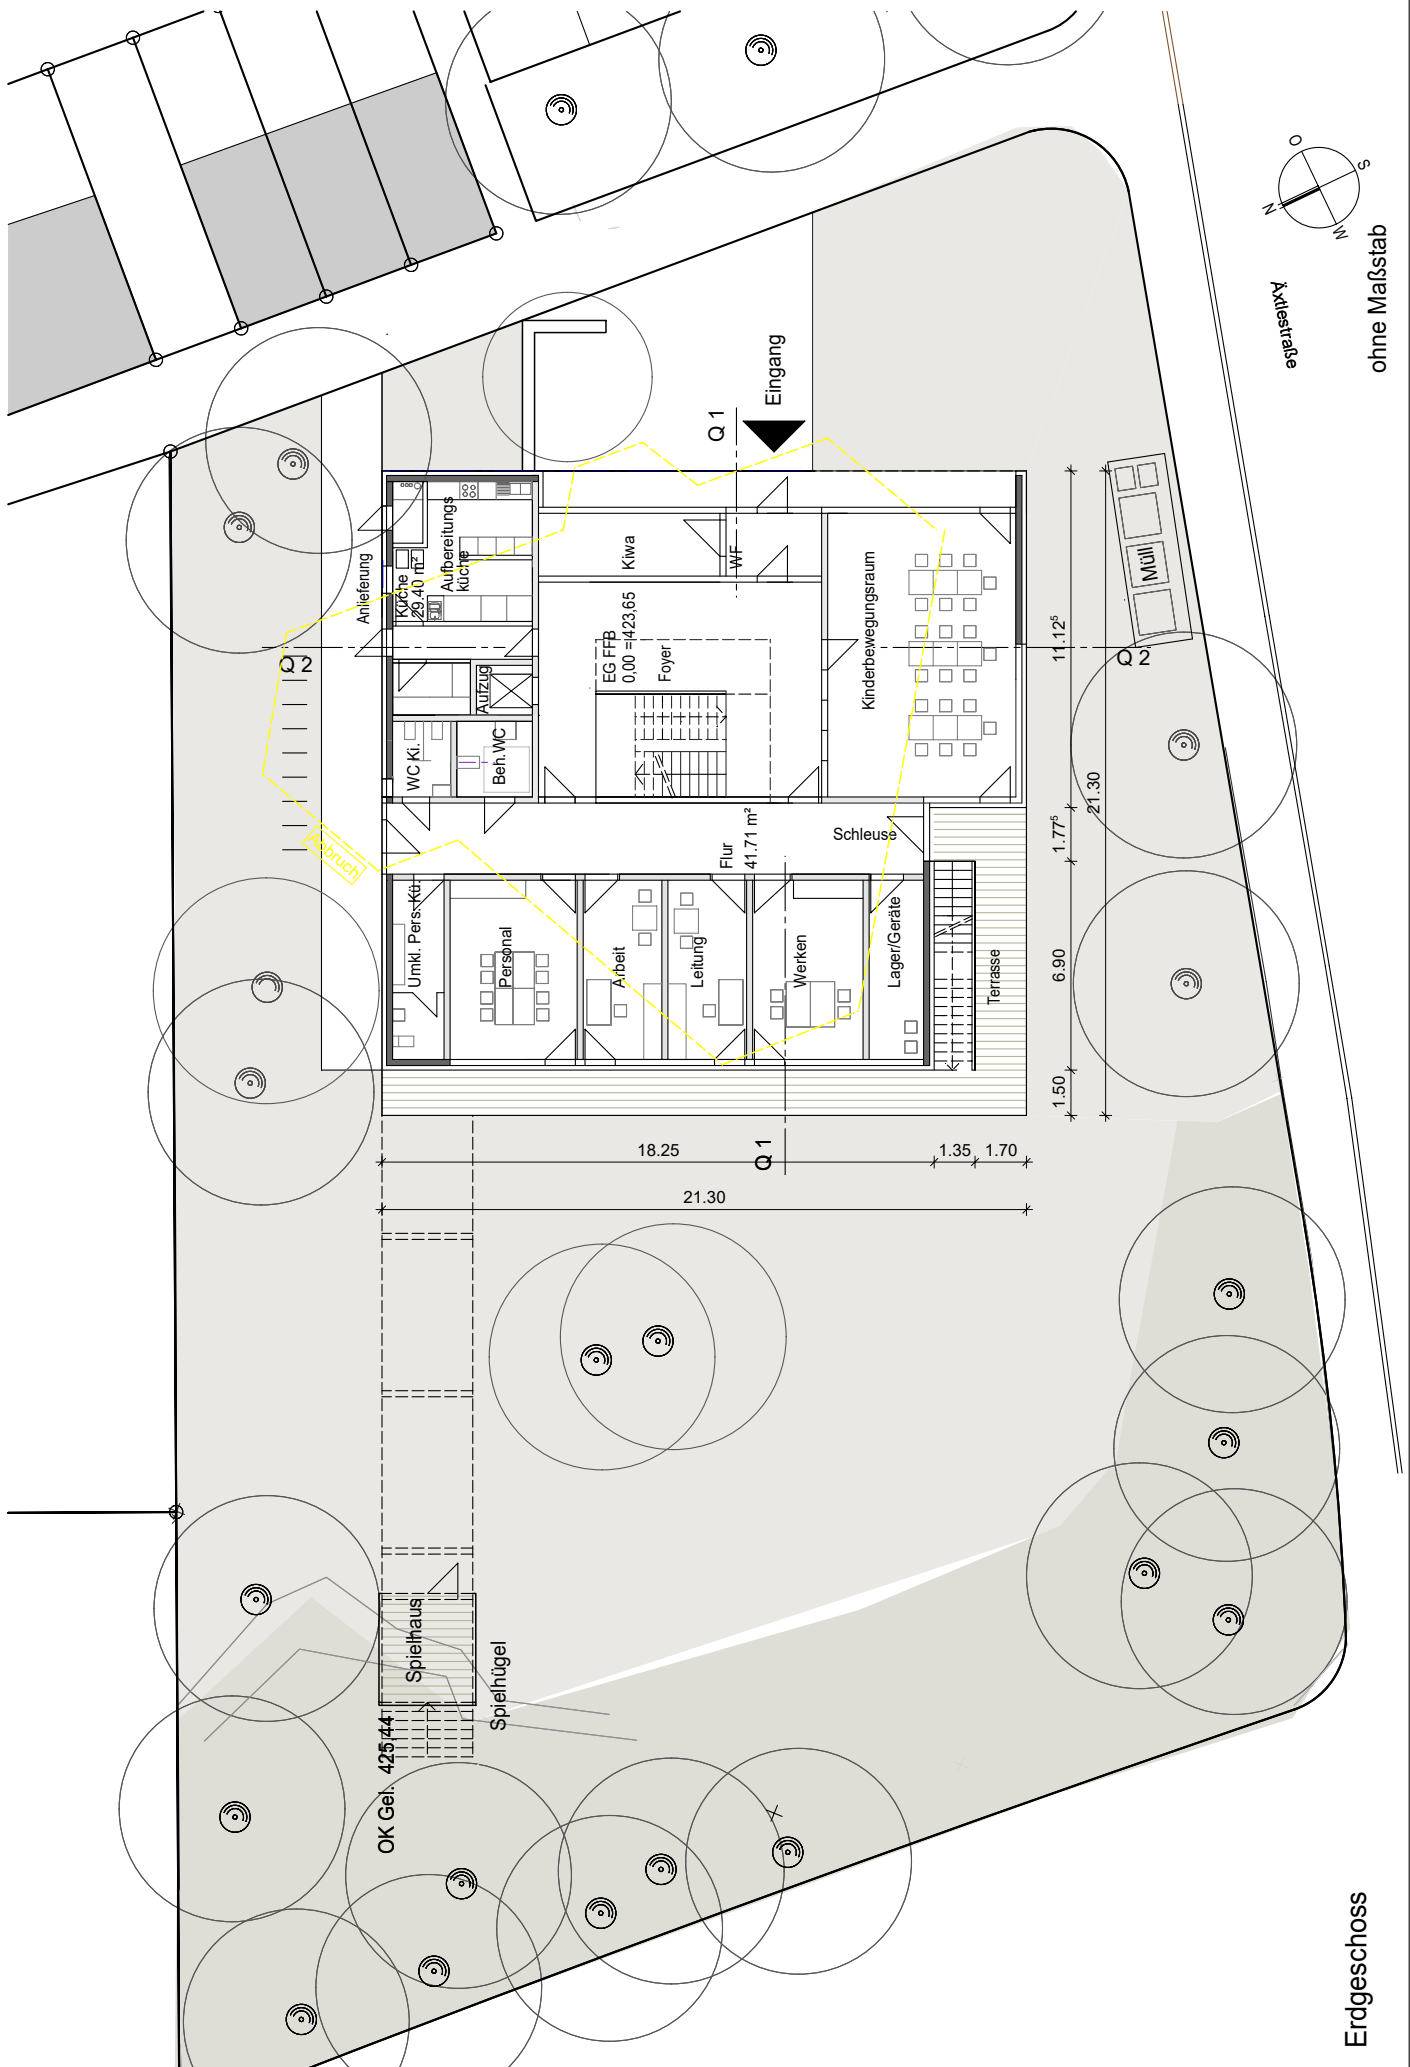


Aktienstraße


ohne Maßstab

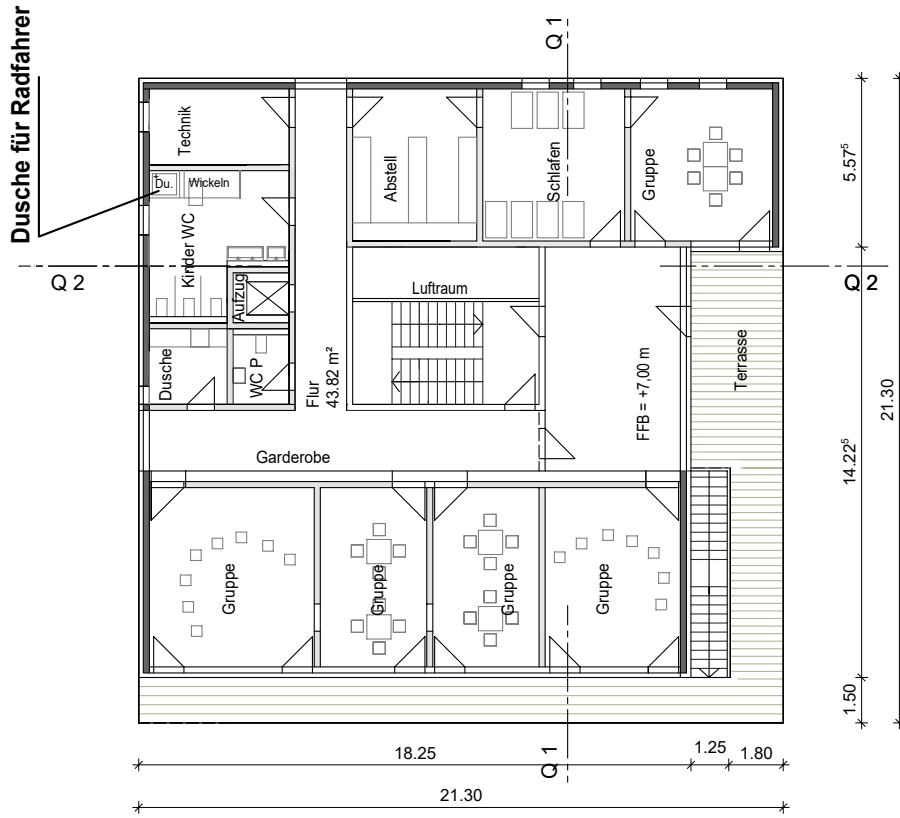


2. Obergeschoss

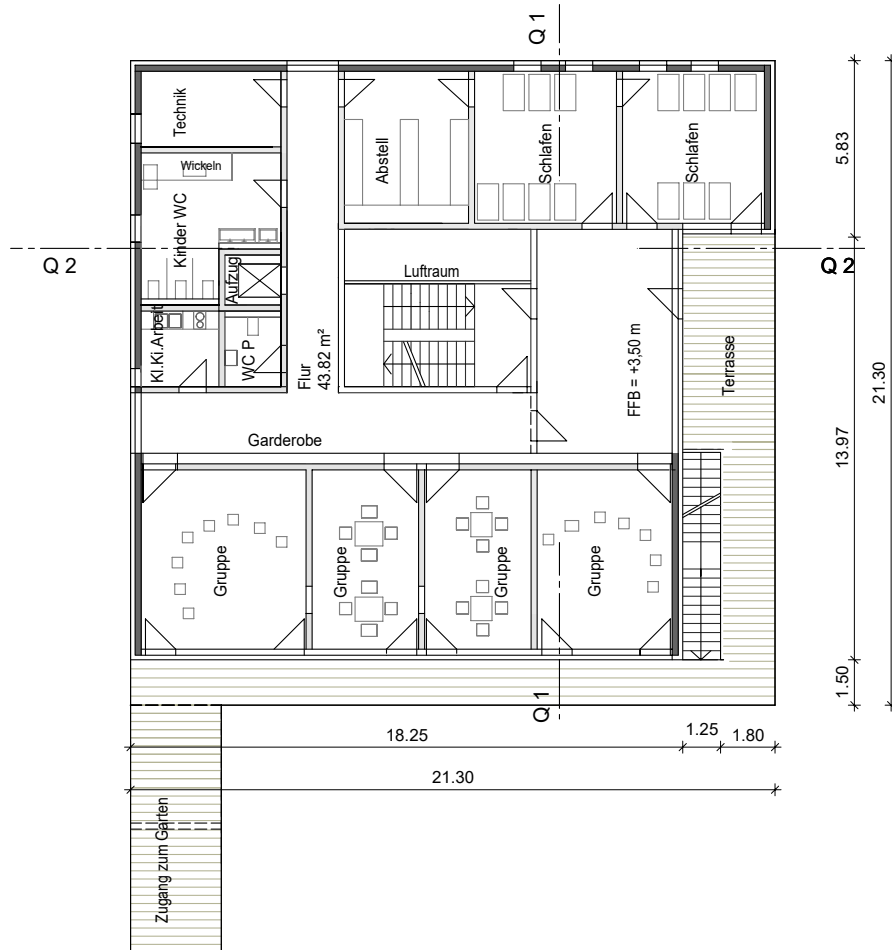


1. Obergeschoss

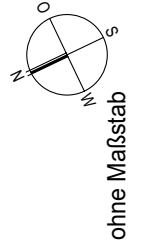

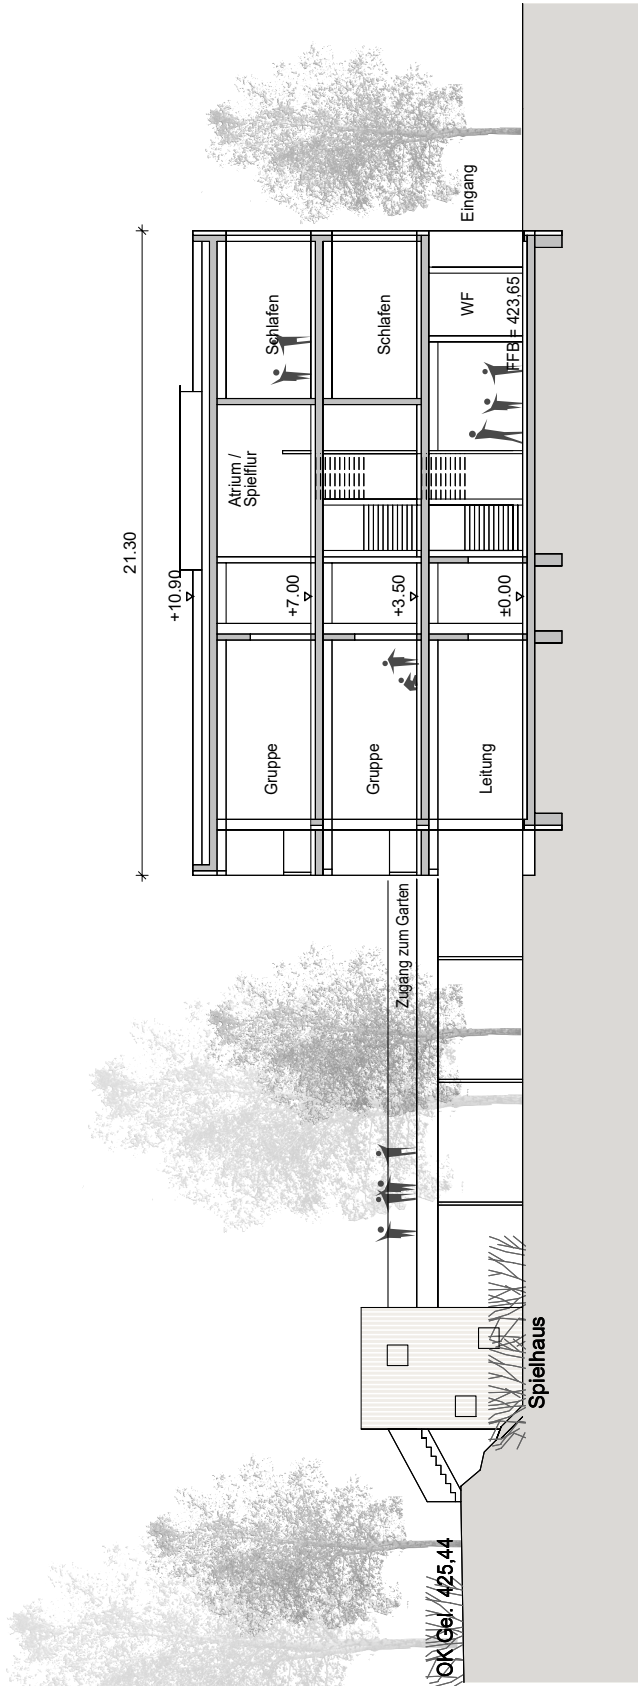


Schnitt Q 1-1

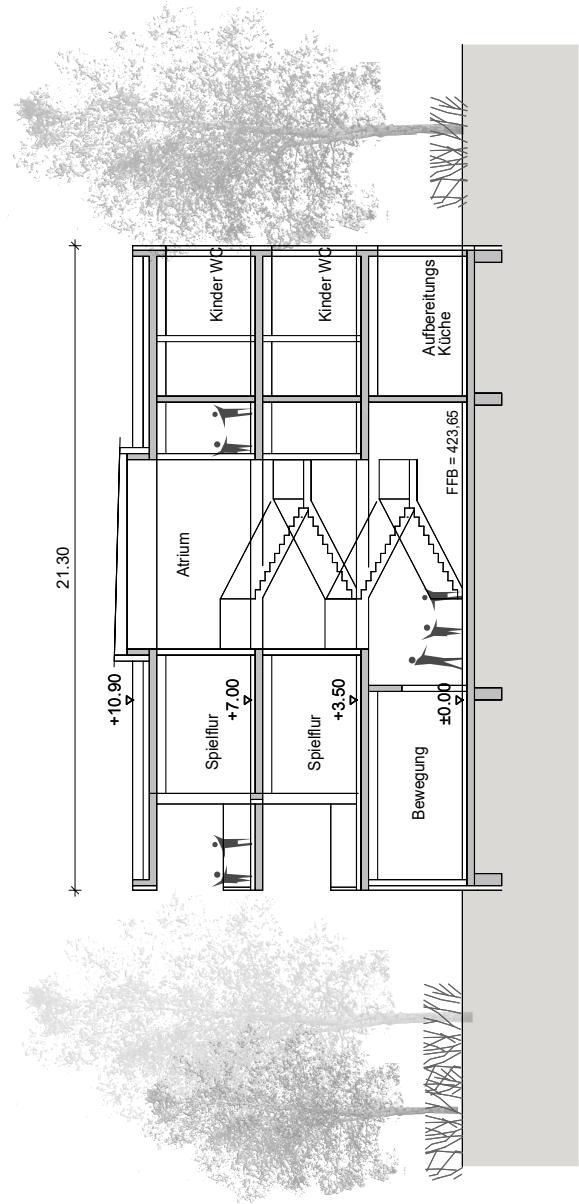


Schnitt Q 2-2

ohne Maßstab

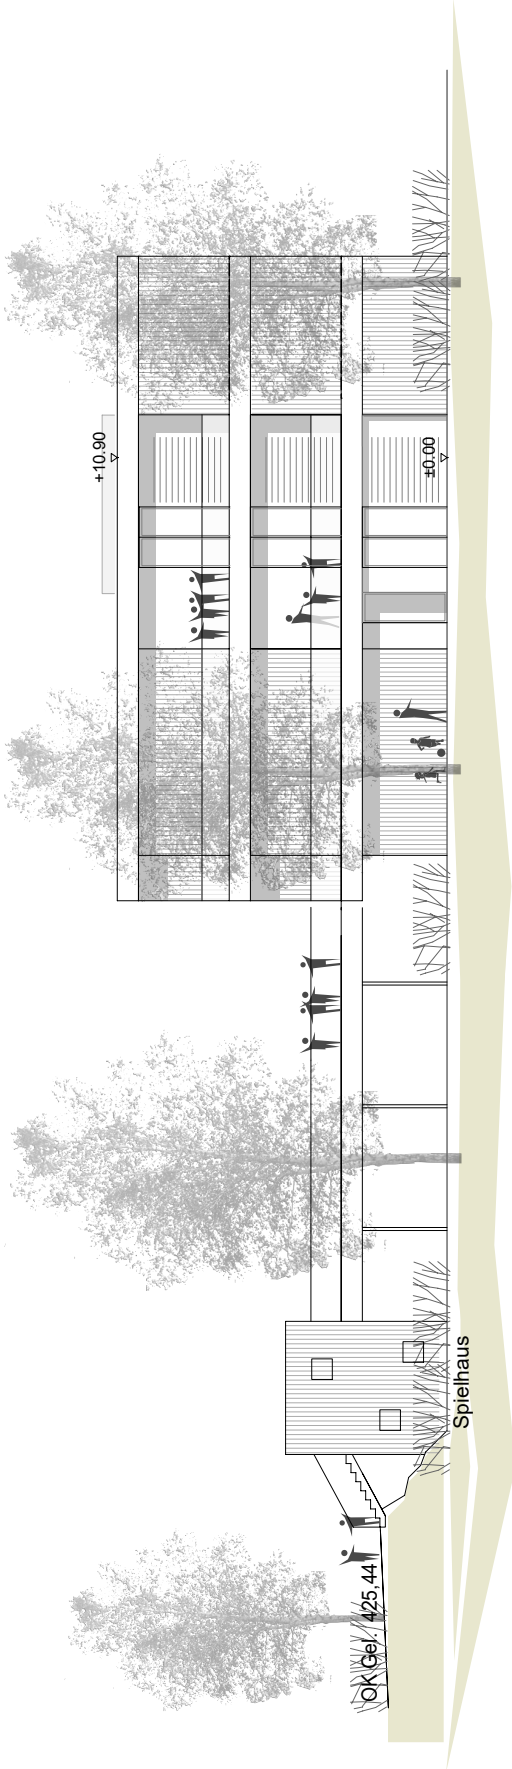


Süden

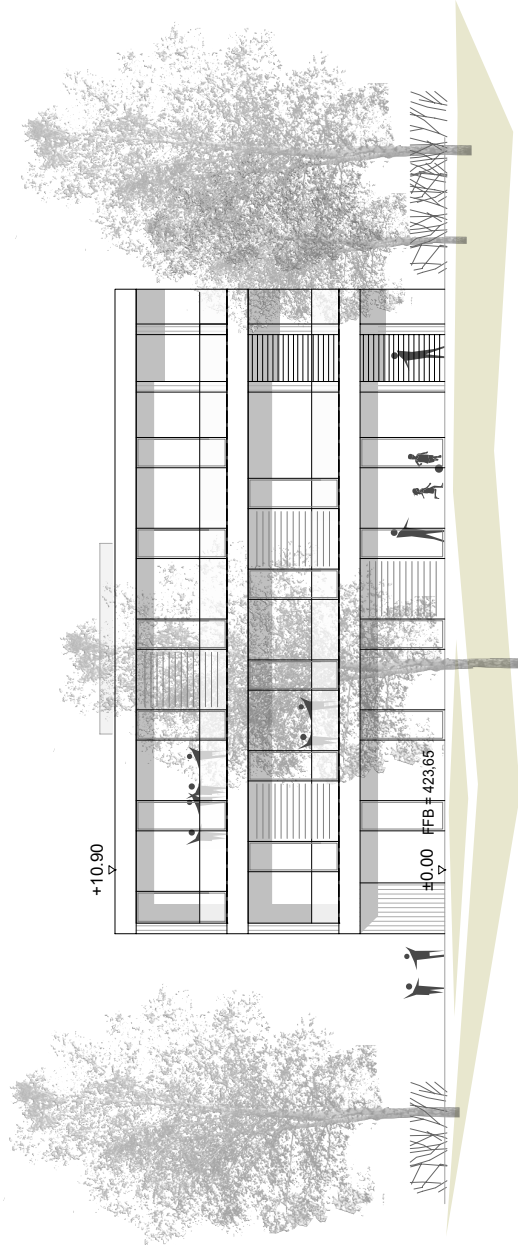


West

ohne Maßstab



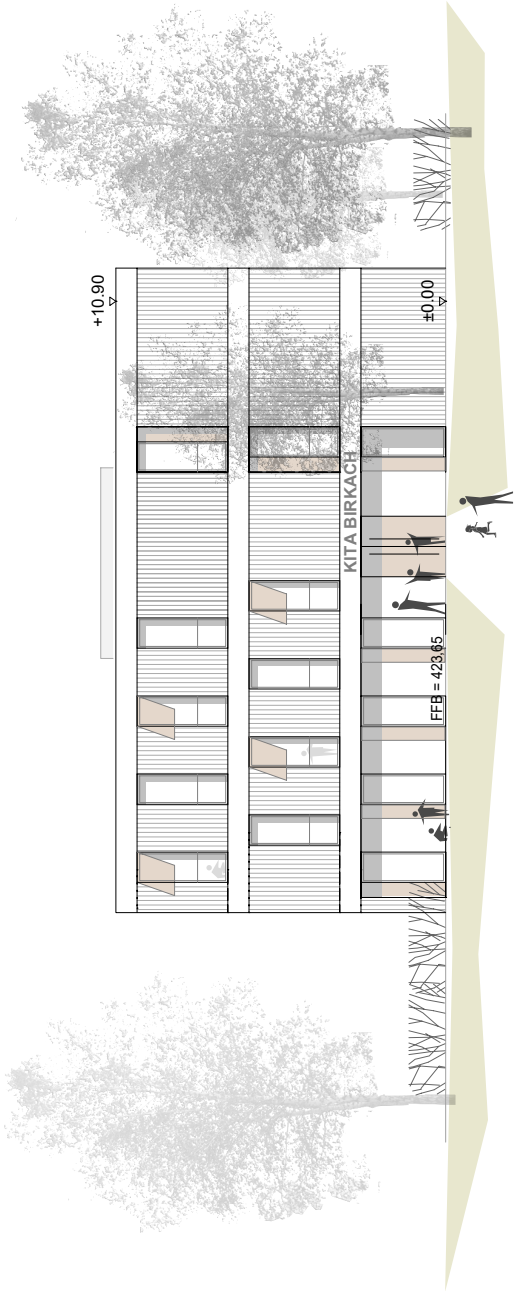

Osten

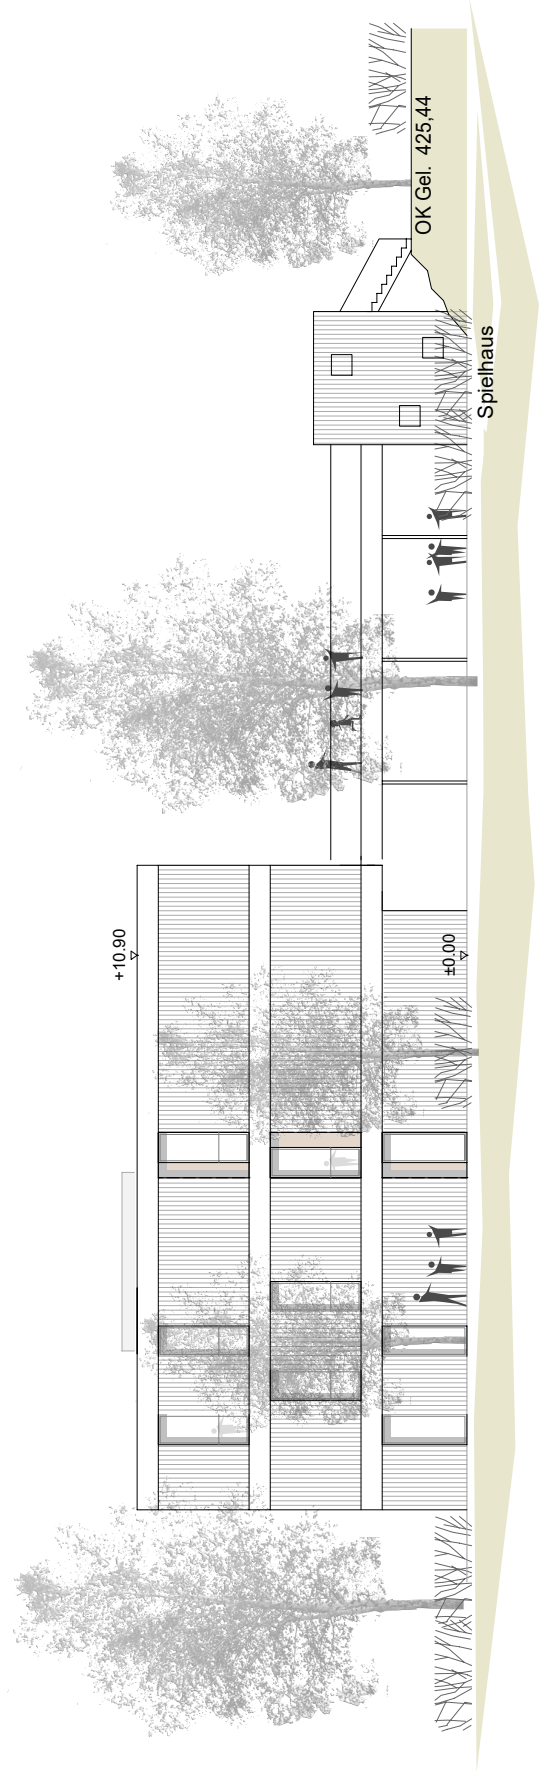

Nord

ohne Maßstab