


GRDrs 1505/2019

Lageplan
 zeichnerischer Teil zum Bauantrag gemäß § 4 LBOWVO
 Gemarkung Stuttgart M = 1 : 500
 Landeshauptstadt Stuttgart Stuttgart, den 11.07.2016
 Stadtmessungsamt
 Abteilung Vermessung




STUTTGART

2024/1
 5 notwendige Stellplätze laut
 Berechnung Turnhalle vom
 3. 2. 2012 über
 Hinterem Schülhof freigekommen

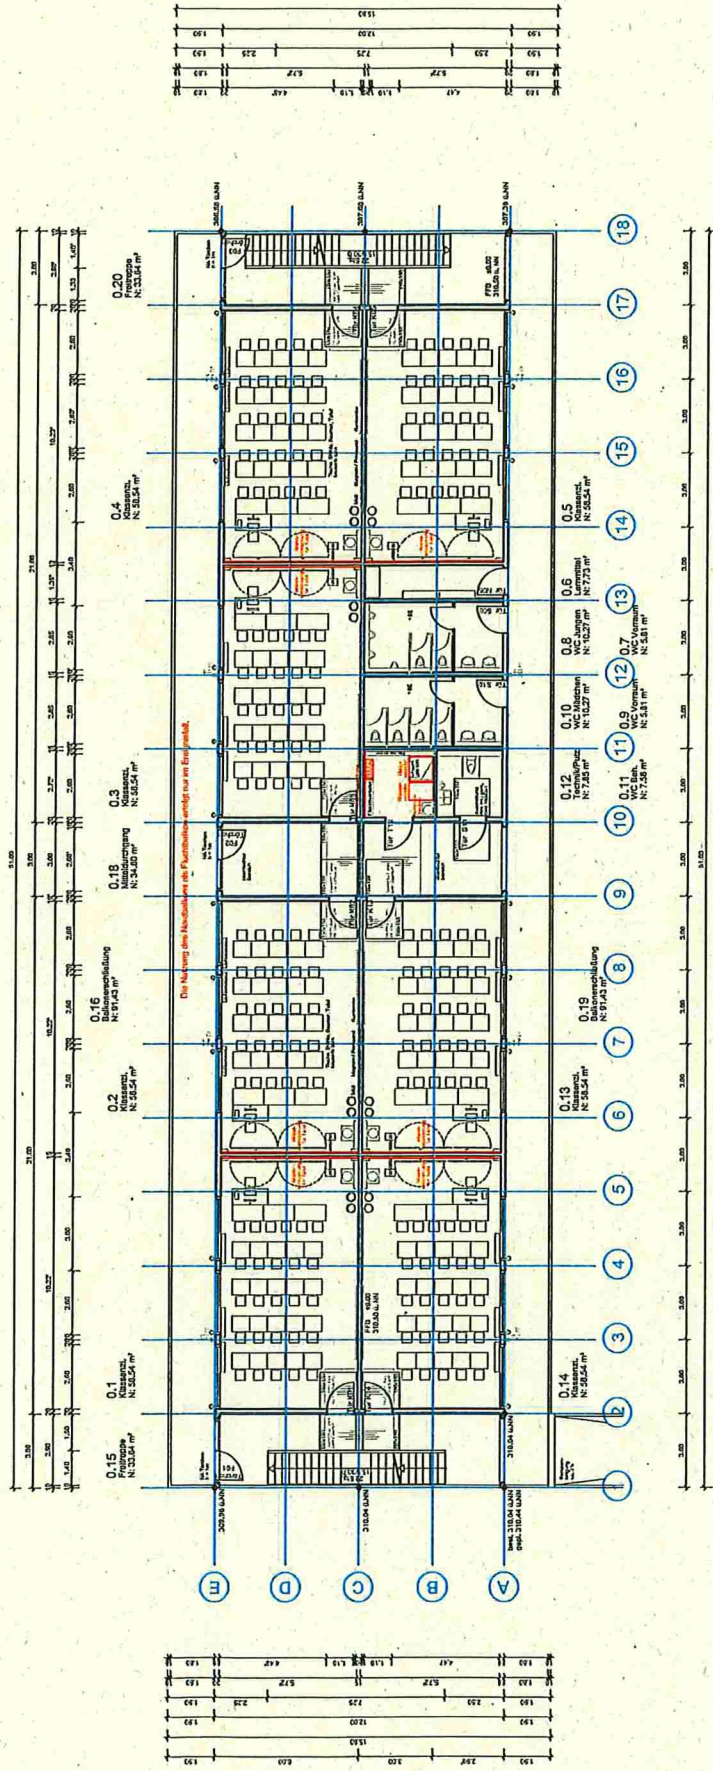



		03610402	
Projekt: Projektname:	Projekt-Nr.: 03610402	Maßstab: DIN A1 1:500	Blatt: 01.01/01
Entwurf: Entwurfs-Nr.:	Entwurf-Nr.: 01.01/01	Genehmigt (Datum): 01.01.2019	Gezeichnet (Datum): 01.01.2019
Landeshaupstadt Stuttgart Entwurf: Entwurfs-Nr.: 01.01/01	Projekt: Projektname:	Projekt-Nr.: 03610402	Maßstab: DIN A1 1:500	Blatt: 01.01/01
Entwurf: Entwurfs-Nr.:	Entwurf-Nr.: 01.01/01	Genehmigt (Datum): 01.01.2019	Gezeichnet (Datum): 01.01.2019	Gezeichnet (Datum): 01.01.2019
Projekt: Projektname:	Projekt-Nr.: 03610402	Maßstab: DIN A1 1:500	Blatt: 01.01/01	Blatt: 01.01/01
Entwurf: Entwurfs-Nr.:	Entwurf-Nr.: 01.01/01	Genehmigt (Datum): 01.01.2019	Gezeichnet (Datum): 01.01.2019	Gezeichnet (Datum): 01.01.2019
Projekt: Projektname:	Projekt-Nr.: 03610402	Maßstab: DIN A1 1:500	Blatt: 01.01/01	Blatt: 01.01/01
Entwurf: Entwurfs-Nr.:	Entwurf-Nr.: 01.01/01	Genehmigt (Datum): 01.01.2019	Gezeichnet (Datum): 01.01.2019	Gezeichnet (Datum): 01.01.2019

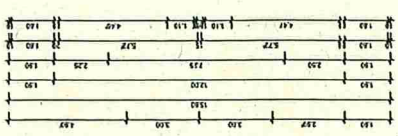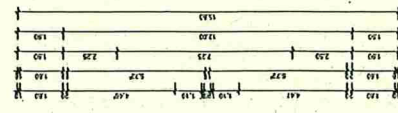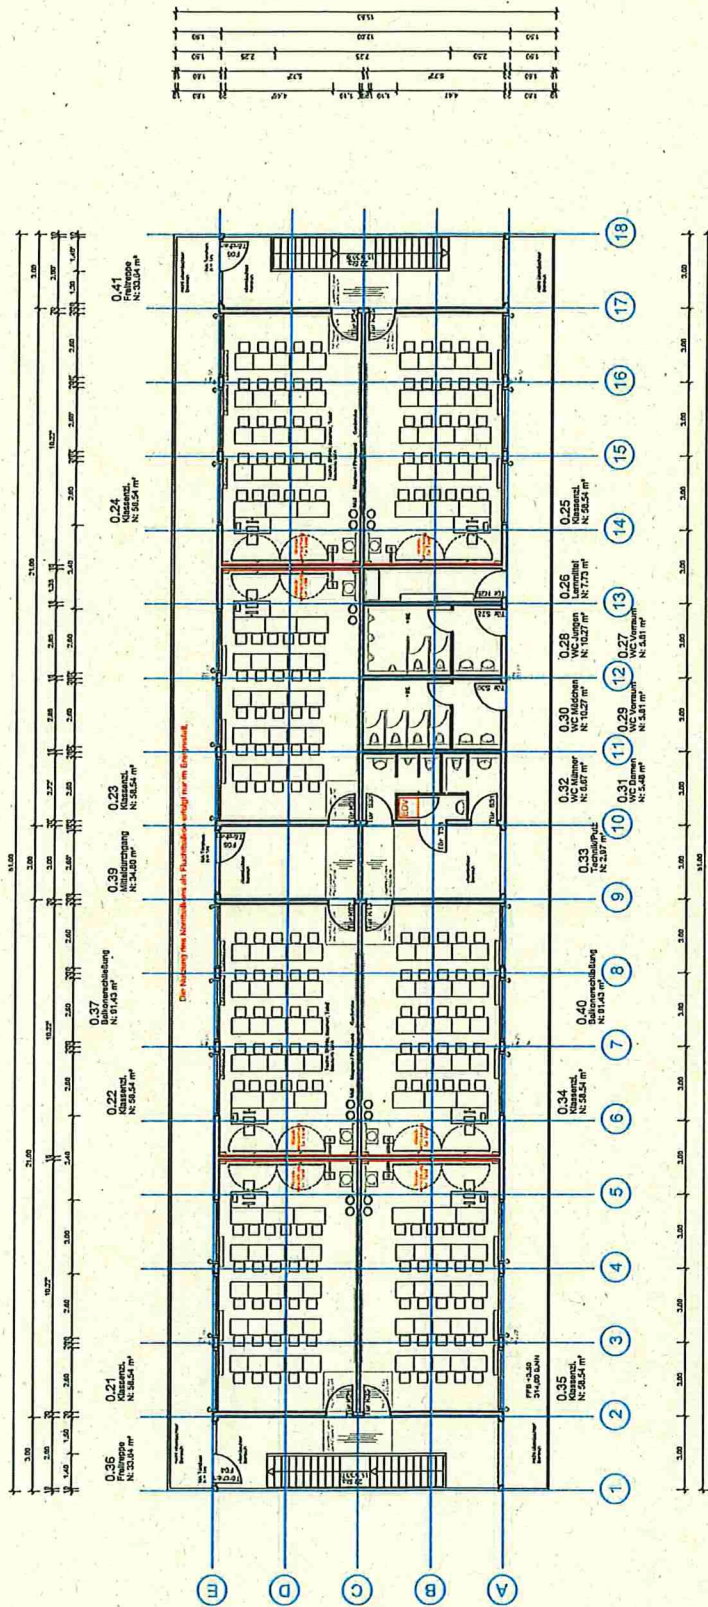


<p>Landeshauptstadt Stuttgart</p>	Referat Jugend und Bildung Schulbauabteilung Hochhausstr. 6/4 Hausnummer 2/2008-52 70373 Stuttgart	Projekt: Neubau einer Mehrzweckhalle, Stuttgart	03610402 Maßstab: DIN A1 / 1:200 Generell / Detail: 01.03.2019
	Auftraggeber: Landeshauptstadt Stuttgart Hausnummer 2/2008-52 70373 Stuttgart		

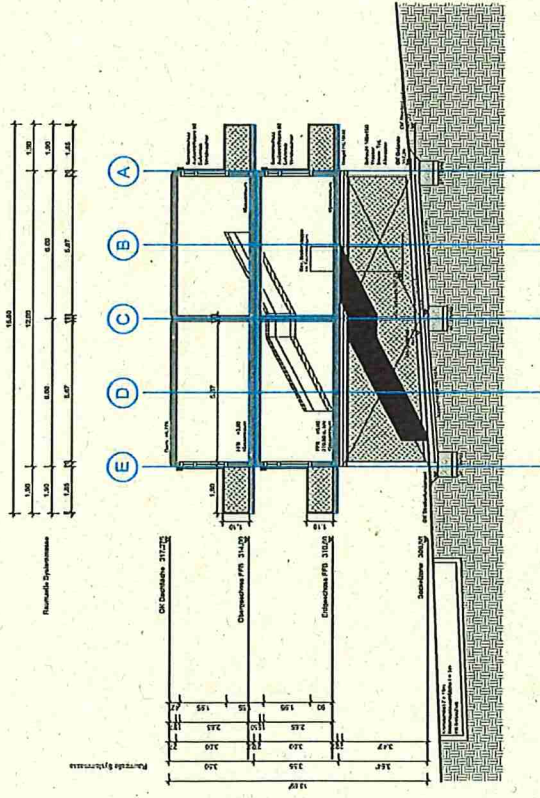


		Landeshauptstadt Stuttgart Referat Jugend und Bildung Schulentwicklungsamt Hochhausstr. 6/4 70372 Stuttgart Telefon: 07141 354-210 Telefax: 07141 354-21119	
Projekt: Reinhold-Pfaff Hauptstadtstr. 44, Stuttgart-Obertal		036110402 12 03 SAJA	
Plan: REB 1 - Hochhausstr. Kernraum 2015.05.20 2015.05.20		Blatt: 030 DWG: 120307 Gezeichnet / Datum: 03.03.2015 Gezeichnet / Datum:	
Plan: 12 03 SAJA		Blatt: 030 DWG: 120307 Gezeichnet / Datum: 03.03.2015 Gezeichnet / Datum:	

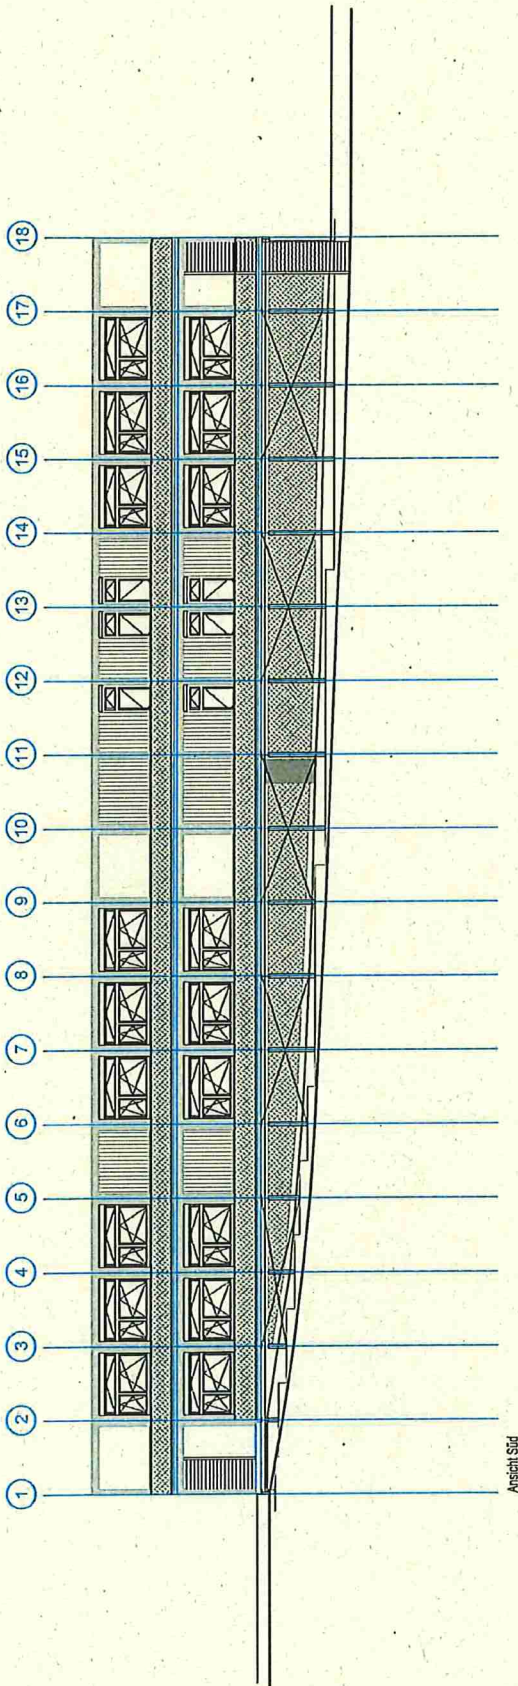

Ansicht Süd

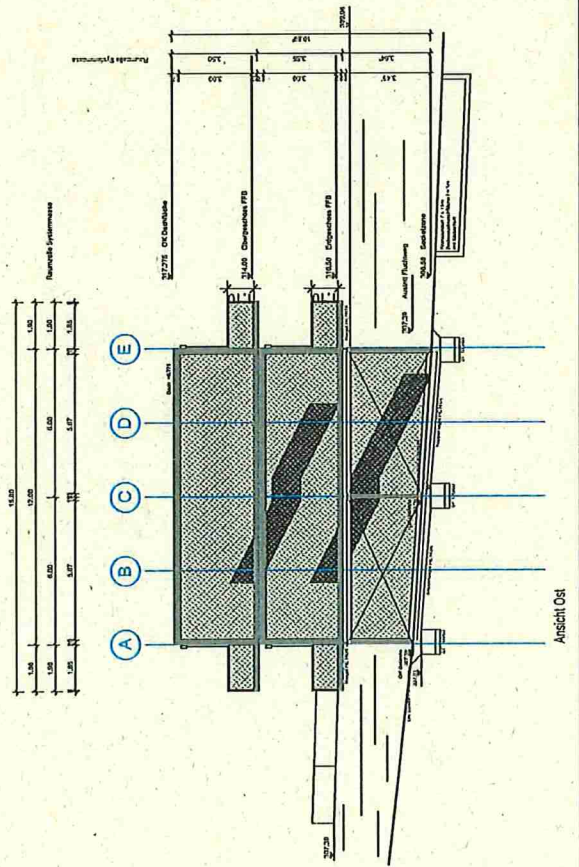

Ansicht Ost

		Landesbauplatz Stuttgart Baureihe: Robert Jungel und Bilanz Schulbauabteilung Hochbauamt 04-1 Herr Robert Jungel Herr Hans-Joachim Jungel 70372 Stuttgart		Projekt: Projektname: P18 Wohnanlagegrün + Drogen-Ost	
A		036104012		Maßstab: 1:200 Blattgröße: DIN A3 / 420x297 Gezeichnet / Datum: 07.03.2019 Geprüft / Datum:	
Ansicht: Süd Ansicht: Ost		Plan: HFB - Wohnanlagegrün Gezeichnet: RJK 2019 Stuttgart 1410-1000/Projektname/Blatt		12 04 ASO	