




Lageplan zum Aufstellungsbeschluss
 Bebauungsplan Feuerwehrhaus Münster (Mün 41)

Anlage 2

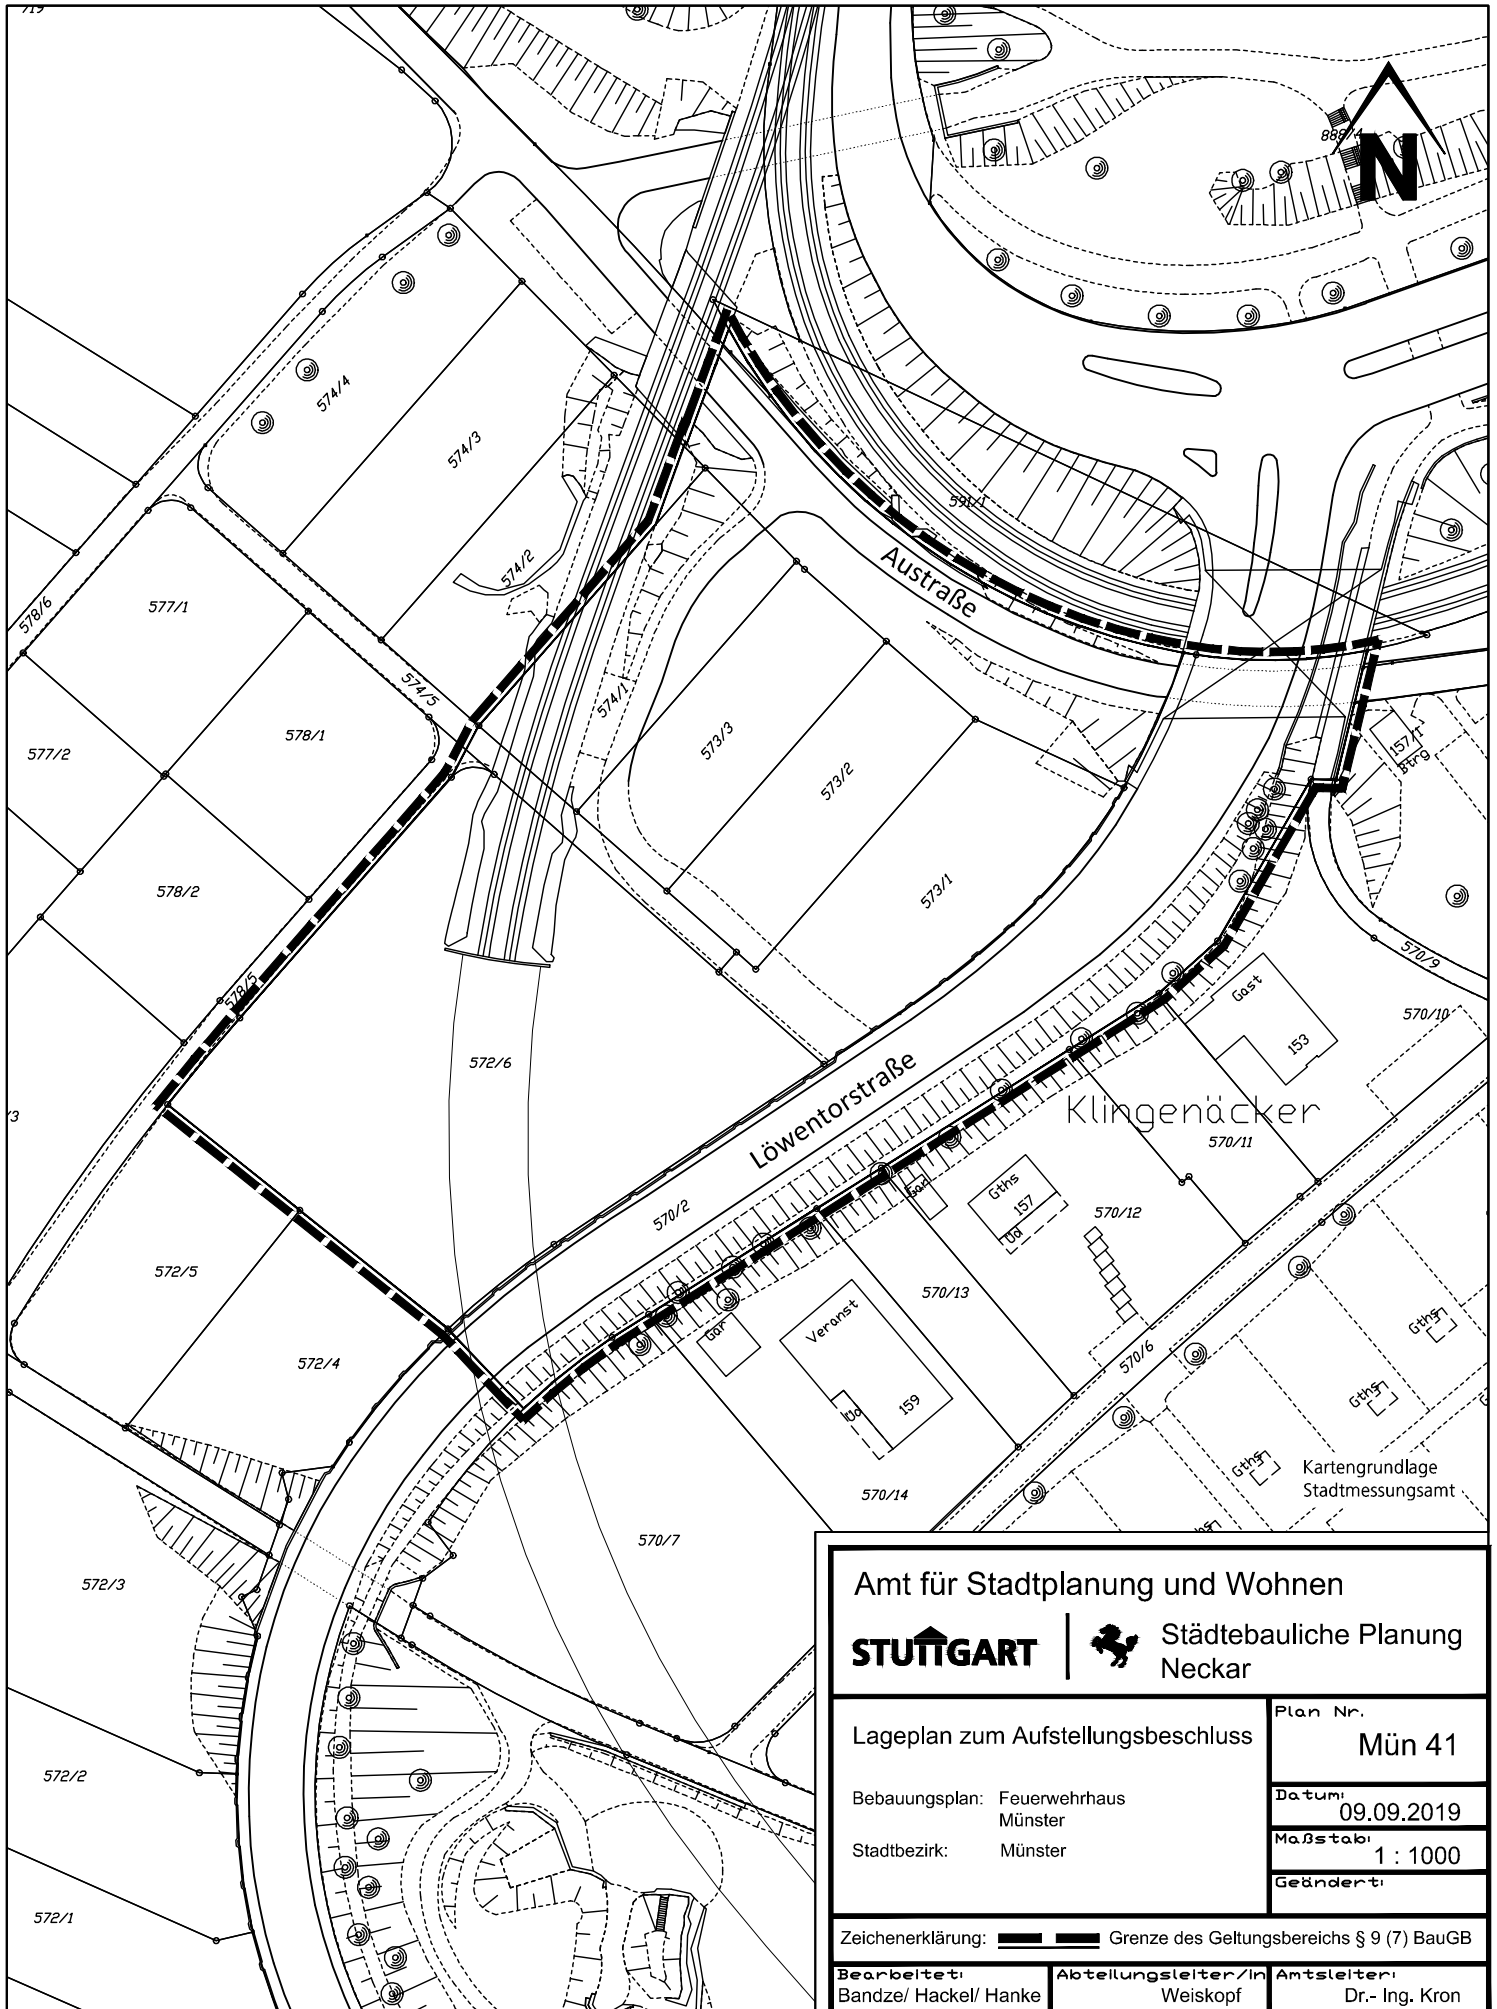

Amt für Stadtplanung und Wohnen
STUTTGART |  Städtebauliche Planung
 Neckar

Lageplan zum Aufstellungsbeschluss Bebauungsplan: Feuerwehrhaus Münster Stadtbezirk: Münster	Plan Nr. Mün 41
	Datum: 09.09.2019
	Maßstab: 1 : 1000
	Geändert:

Zeichenerklärung:  Grenze des Geltungsbereichs § 9 (7) BauGB

Bearbeitet: Bandze/ Hackel/ Hanke	Abteilungsleiter/In: Weiskopf	Amtsleiter: Dr.- Ing. Kron
--------------------------------------	----------------------------------	-------------------------------