


Bauvorhaben:	
Neubau Mensa Körtschalschule und Paracelsus - Gymnasium Hohenheim	
Paracelsusstraße 36 70599 Stuttgart	
Bauherr:	
Landeshauptstadt Stuttgart Hochbauamt Hauptstätter Str. 66 70178 Stuttgart	
Planung:	
schleicher.ragaller partnerschaft mbb architekten bda charlottenplatz 6 70 173 stuttgart fon: 0711 /25996070 info@srf.a.de www.schleicher-ragaller.de	
Planinhalt:	
Lageplan 	
Maßstab:	1:1000
Datum:	19.05.2020

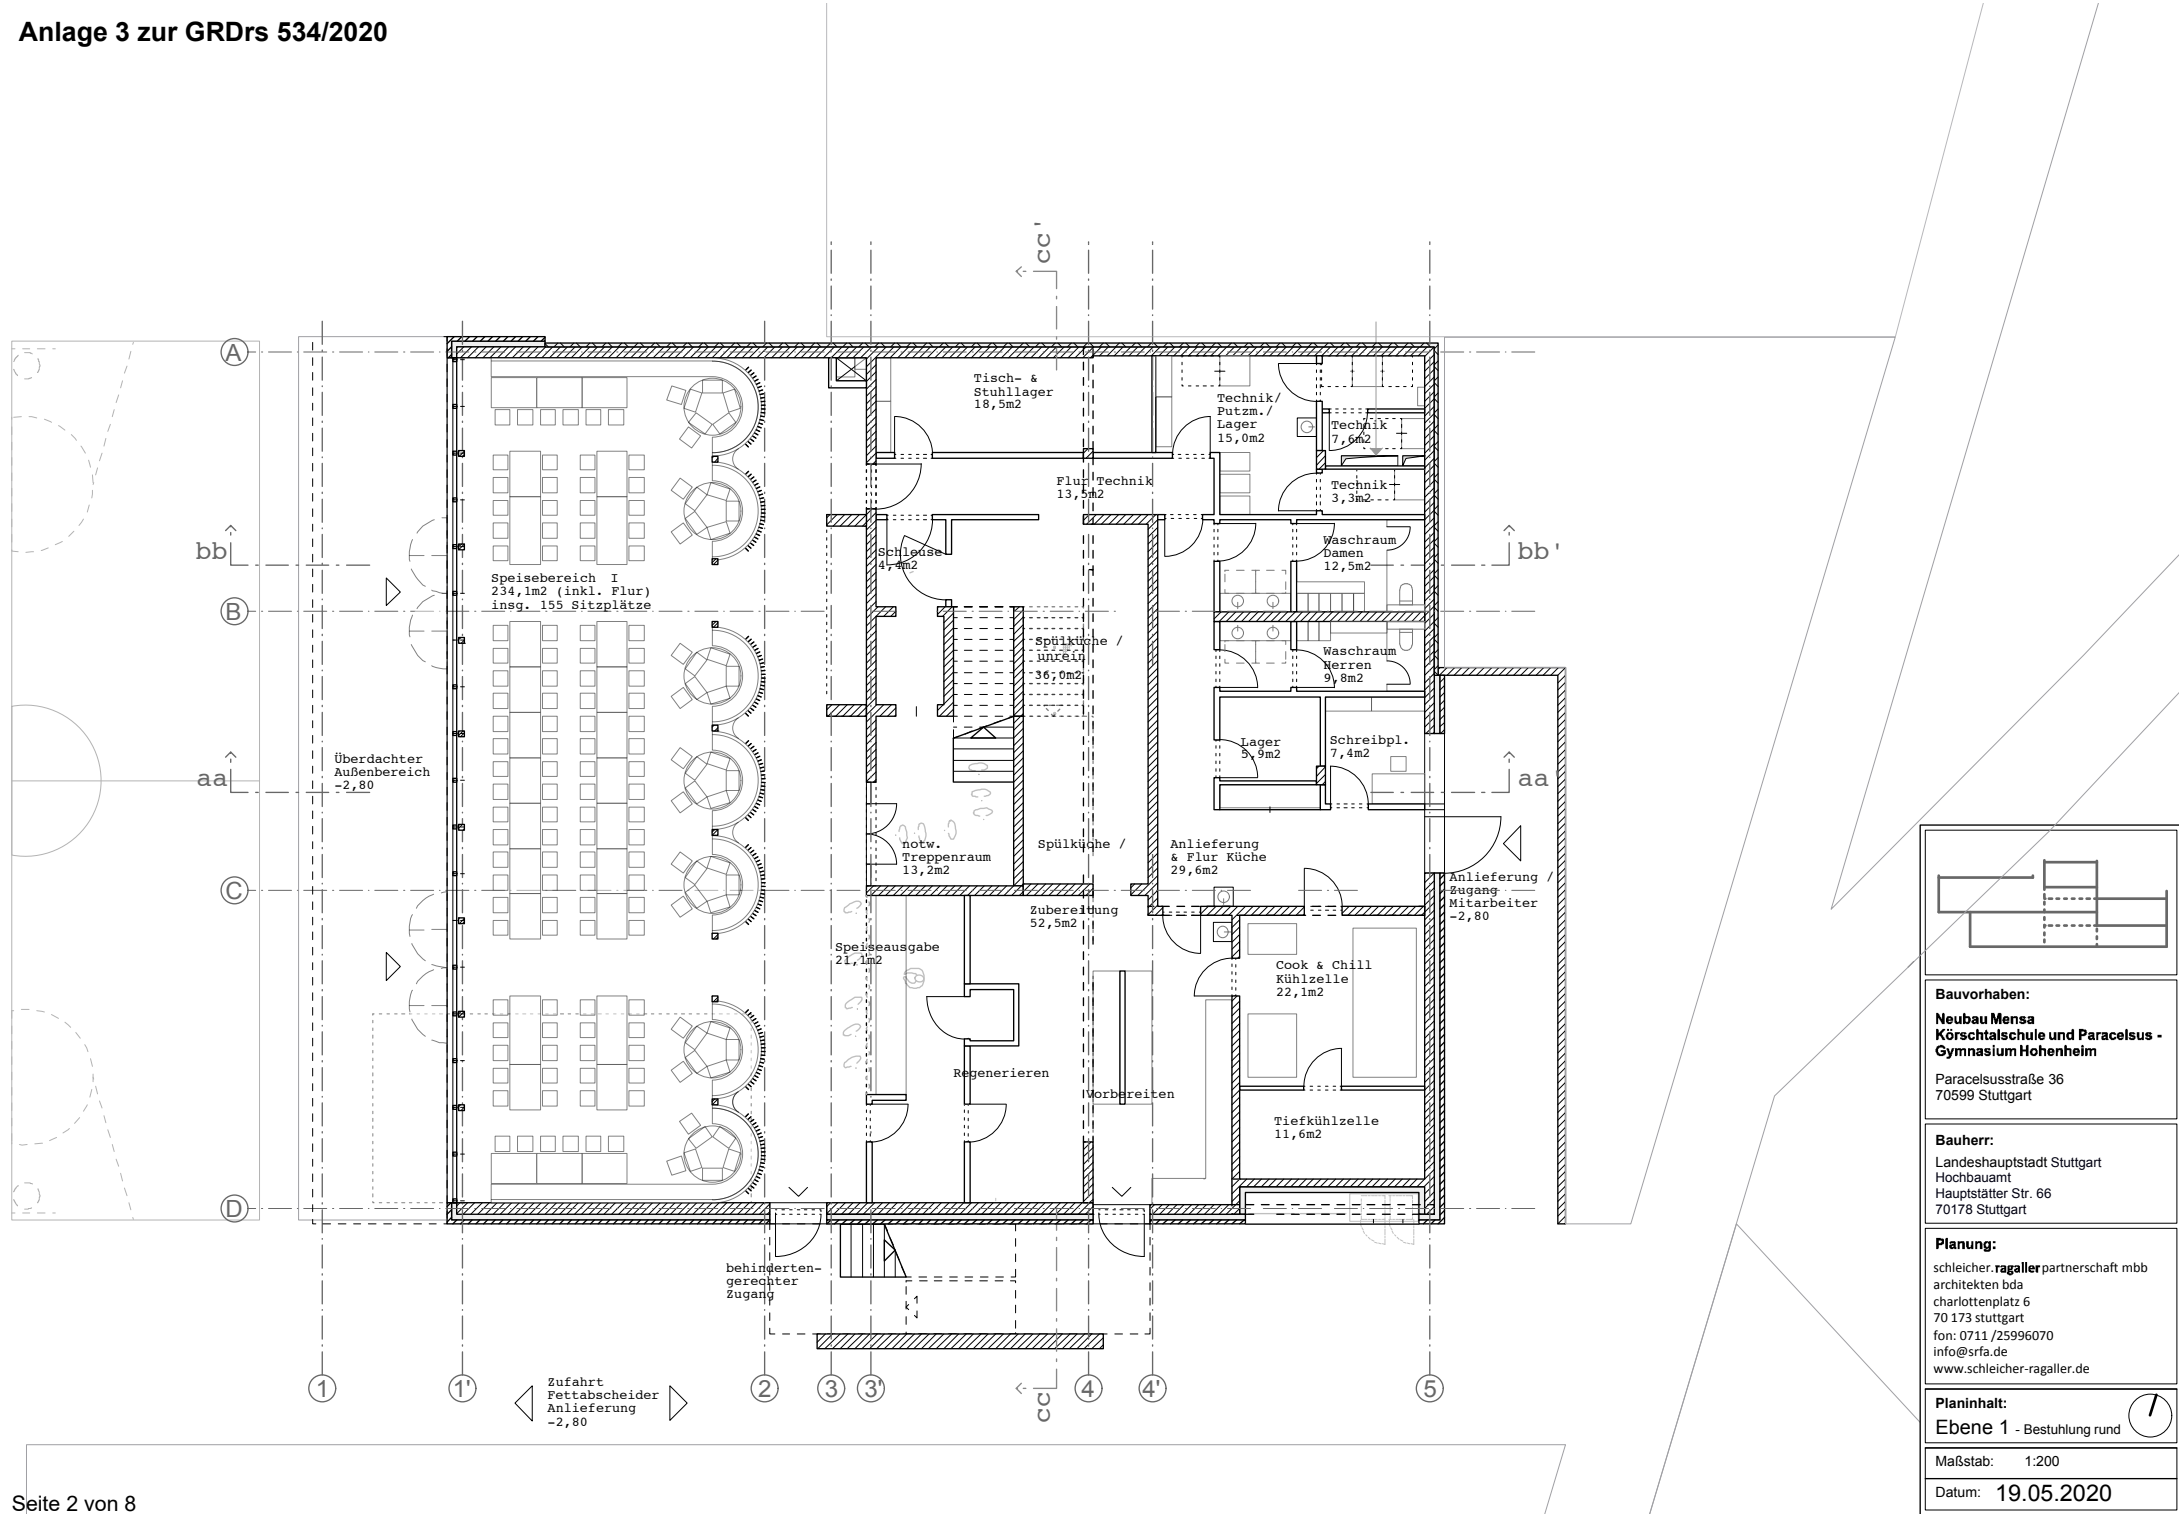

Bauvorhaben:
Neubau Mensa
Körschalschule und Paracelsus -
Gymnasium Hohenheim
Paracelsusstraße 36
70599 Stuttgart



Bauherr:
Landeshauptstadt Stuttgart
Hochbauamt
Hauptstätter Str. 66
70178 Stuttgart

Planung:
schleicher.ragaller partnerschaft mbb
architekten bda
charlottenplatz 6
70 173 stuttgart
fon: 0711 /25996070
info@srf.a.de
www.schleicher-ragaller.de

Planinhalt:
Ebene 1 - Bestuhlung rund

Maßstab: 1:200

Datum: 19.05.2020

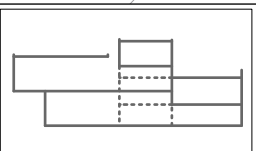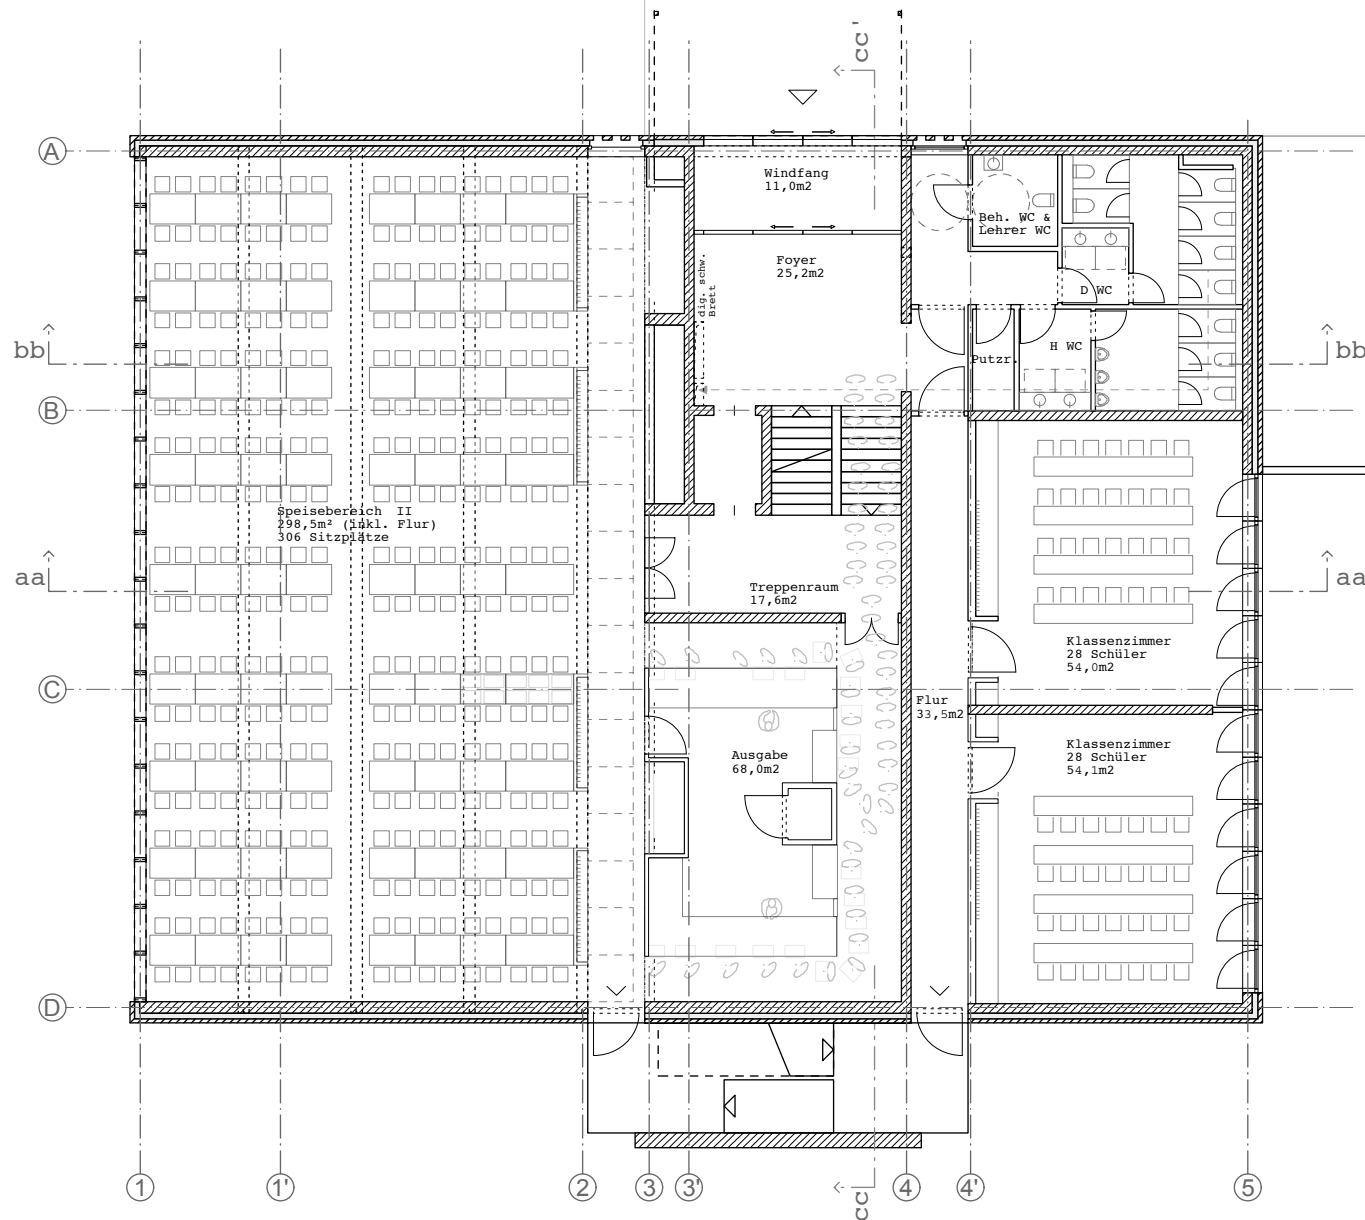

Bauvorhaben:
Neubau Mensa
Körschtalschule und Paracelsus -
Gymnasium Hohenheim
 Paracelsusstraße 36
 70599 Stuttgart



Bauherr:
 Landeshauptstadt Stuttgart
 Hochbauamt
 Hauptstätter Str. 66
 70178 Stuttgart

Planung:
 schleicher.ragaller partnerschaft mbb
 architekten bda
 charlottenplatz 6
 70 173 stuttgart
 fon: 0711 /25996070
 info@srafa.de
 www.schleicher-ragaller.de

Planinhalt:
Ebene 2

Maßstab: 1:200

Datum: 19.05.2020

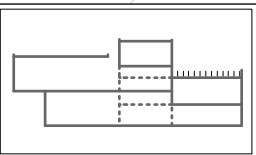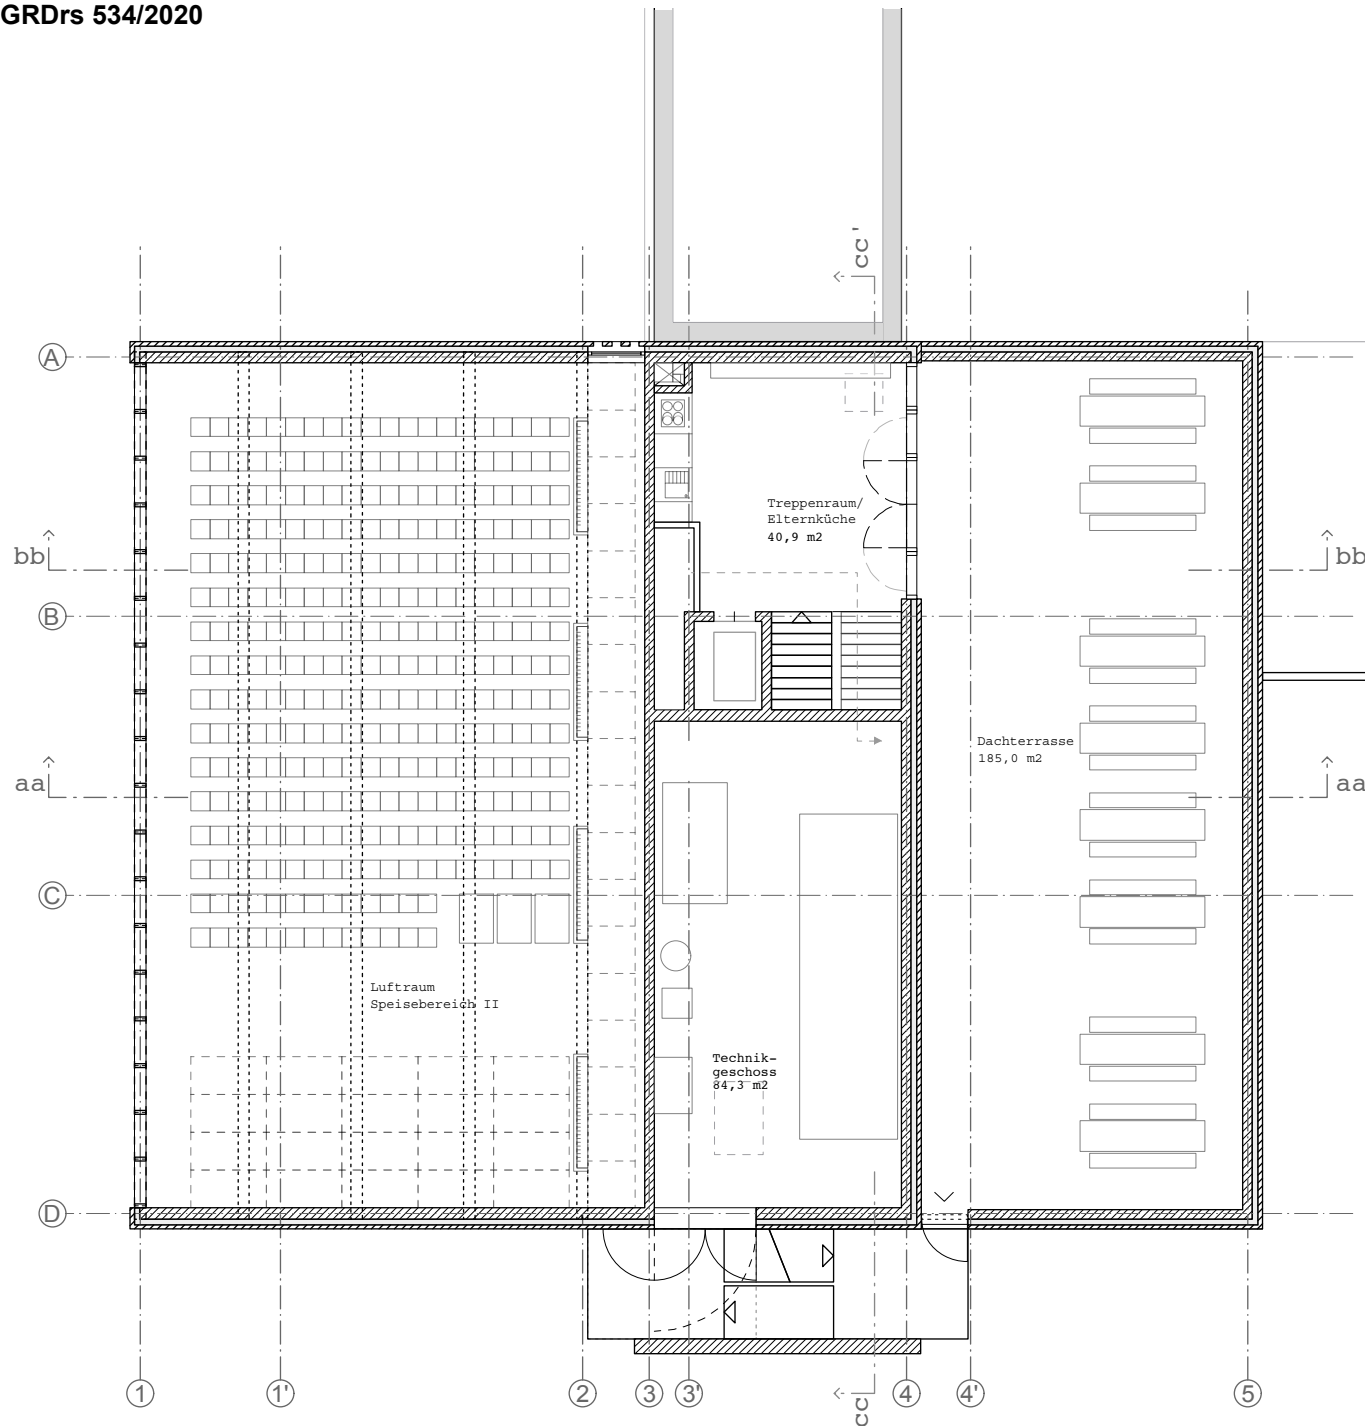

Bauvorhaben:
**Neubau Mensa
 Körschalschule und Paracelsus -
 Gymnasium Hohenheim**
 Paracelsusstraße 36
 70599 Stuttgart



Bauherr:
 Landeshauptstadt Stuttgart
 Hochbauamt
 Hauptstätter Str. 66
 70178 Stuttgart

Planung:
 schleicher.ragaller partnerschaft mbb
 architekten bda
 charlottenplatz 6
 70 173 stuttgart
 fon: 0711 /25996070
 info@srafa.de
 www.schleicher-ragaller.de

Planinhalt:
 Ebene 3

Maßstab: 1:200

Datum: 19.05.2020

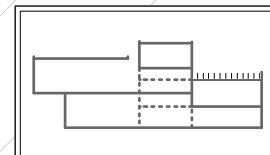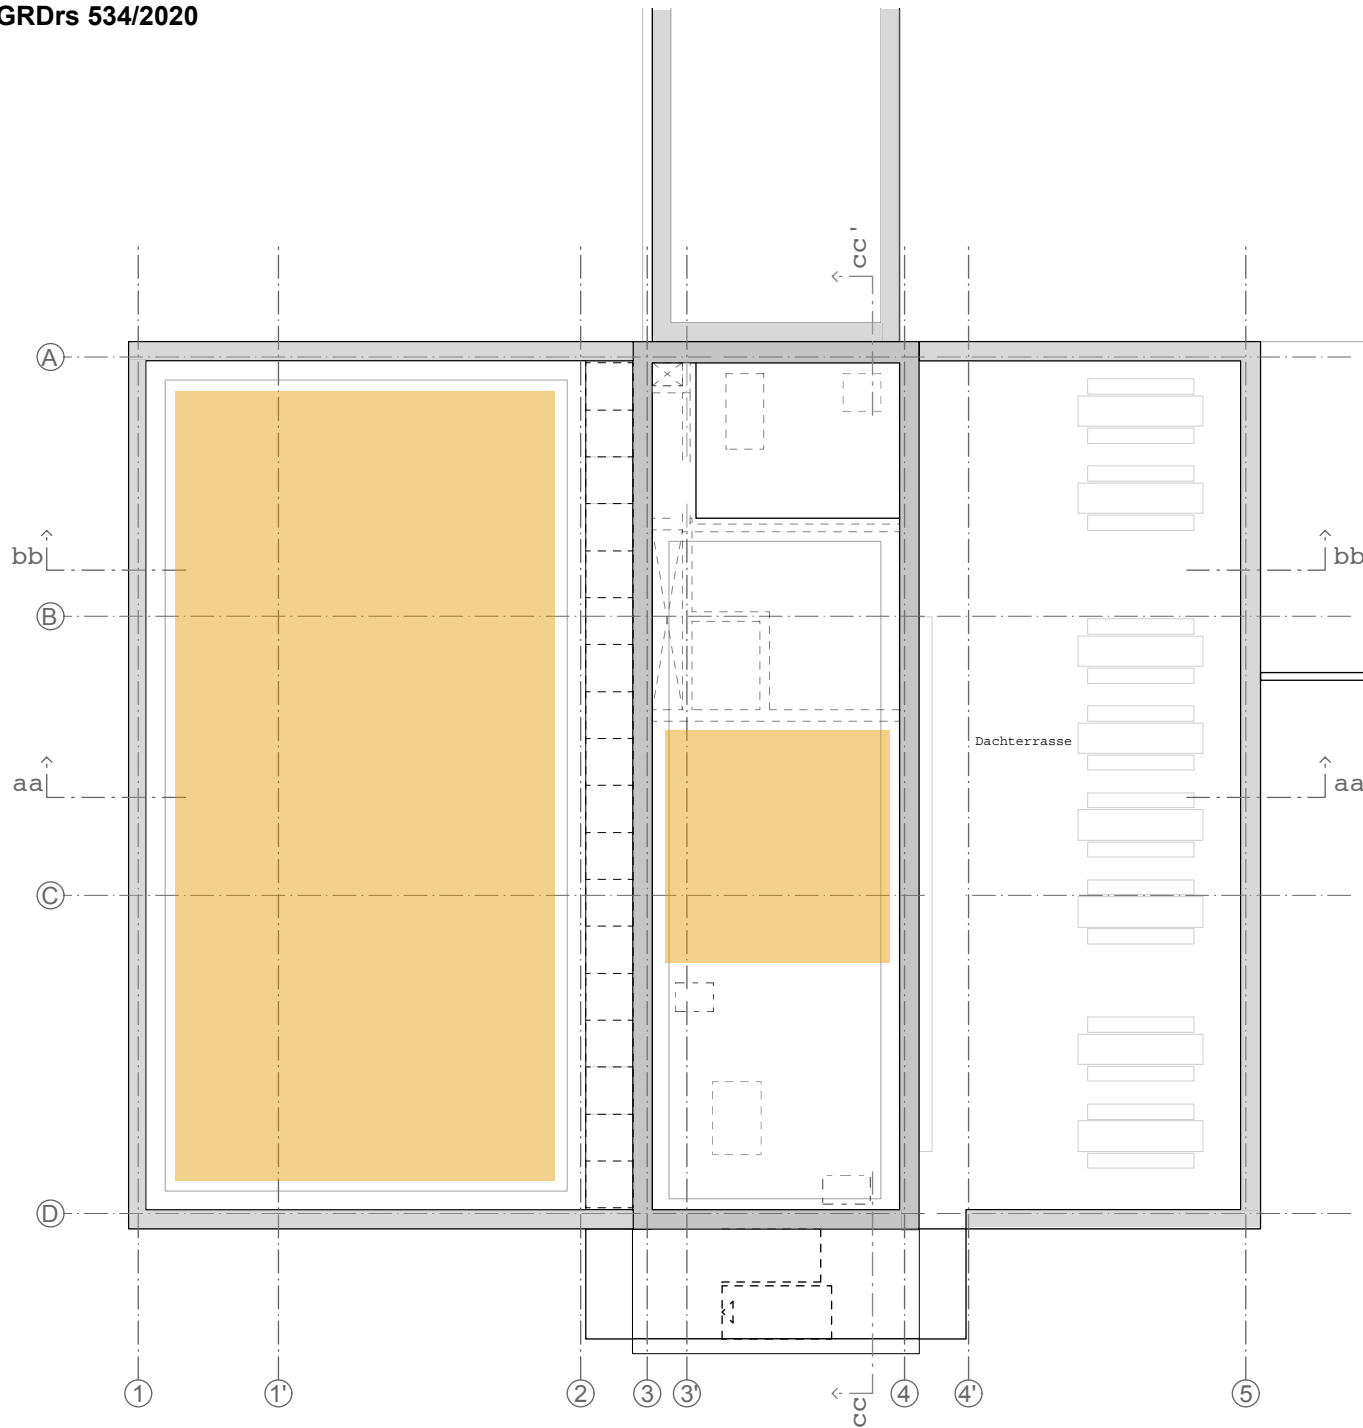

Bauvorhaben:
Neubau Mensa
Körtschalschule und Paracelsus -
Gymnasium Hohenheim
 Paracelsusstraße 36
 70599 Stuttgart


Bauherr:
 Landeshauptstadt Stuttgart
 Hochbauamt
 Hauptstätter Str. 66
 70178 Stuttgart

Planing:
 schleicher.ragaller partnerschaft mbb
 architekten bda
 charlottenplatz 6
 70 173 stuttgart
 fon: 0711 /25996070
 info@srafa.de
 www.schleicher-ragaller.de


Planinhalt:
 Dachaufsicht

Maßstab: 1:200


Datum: 19.05.2020

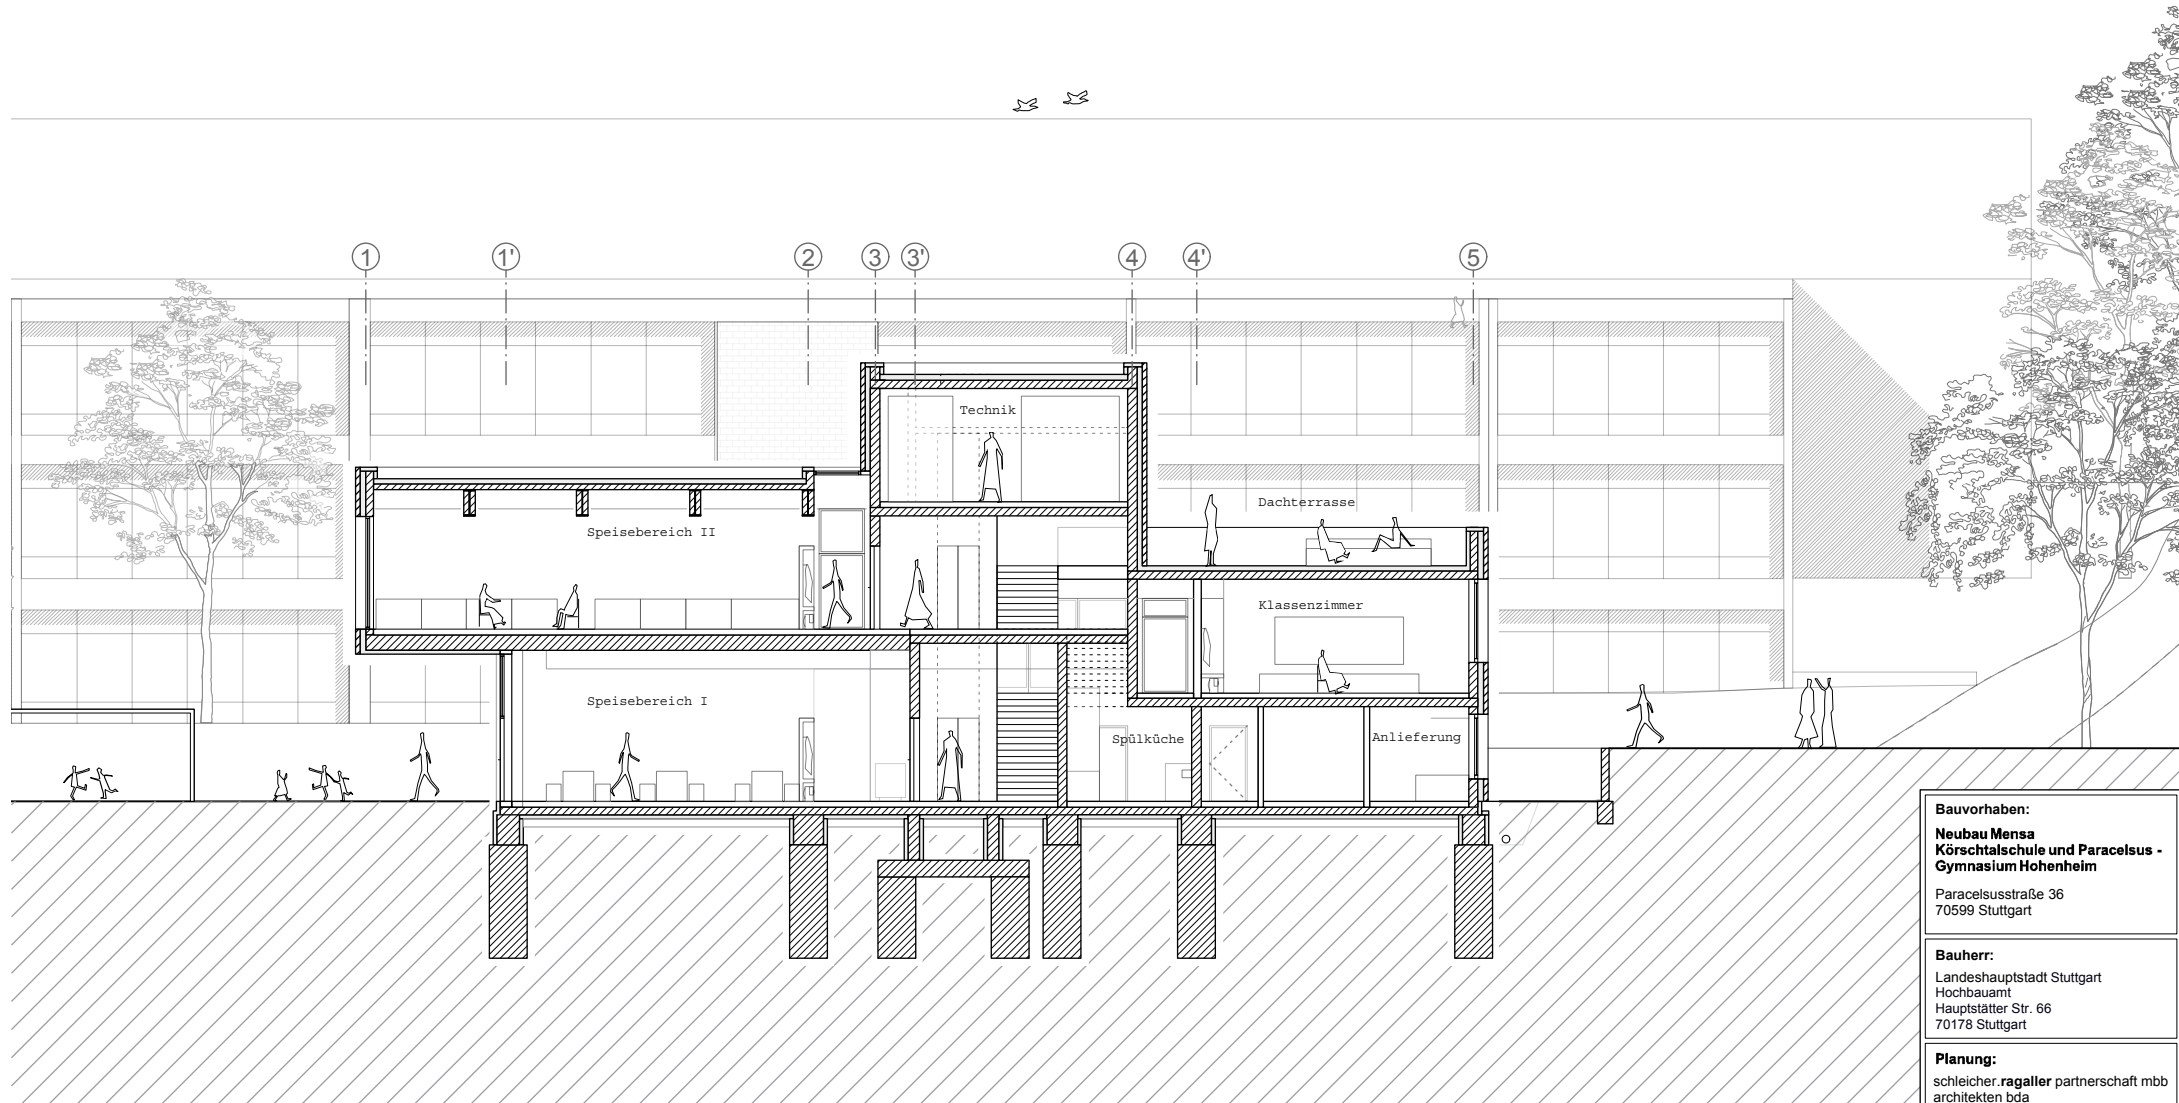

<p>Bauvorhaben: Neubau Mensa Körschtalschule und Paracelsus - Gymnasium Hohenheim Paracelsusstraße 36 70599 Stuttgart</p>
<p>Bauherr: Landeshauptstadt Stuttgart Hochbauamt Hauptstätter Str. 66 70178 Stuttgart</p>
<p>Planung: schleicher_ragaller partnerschaft mbB architekten bda charlottenplatz 6 70 173 stuttgart fon: 0711 /25996070 info@srf.a.de www.schleicher-ragaller.de</p>
<p>Planinhalt: Schnitt A</p>
<p>Maßstab: 1:200</p>
<p>Datum: 19.05.2020</p>

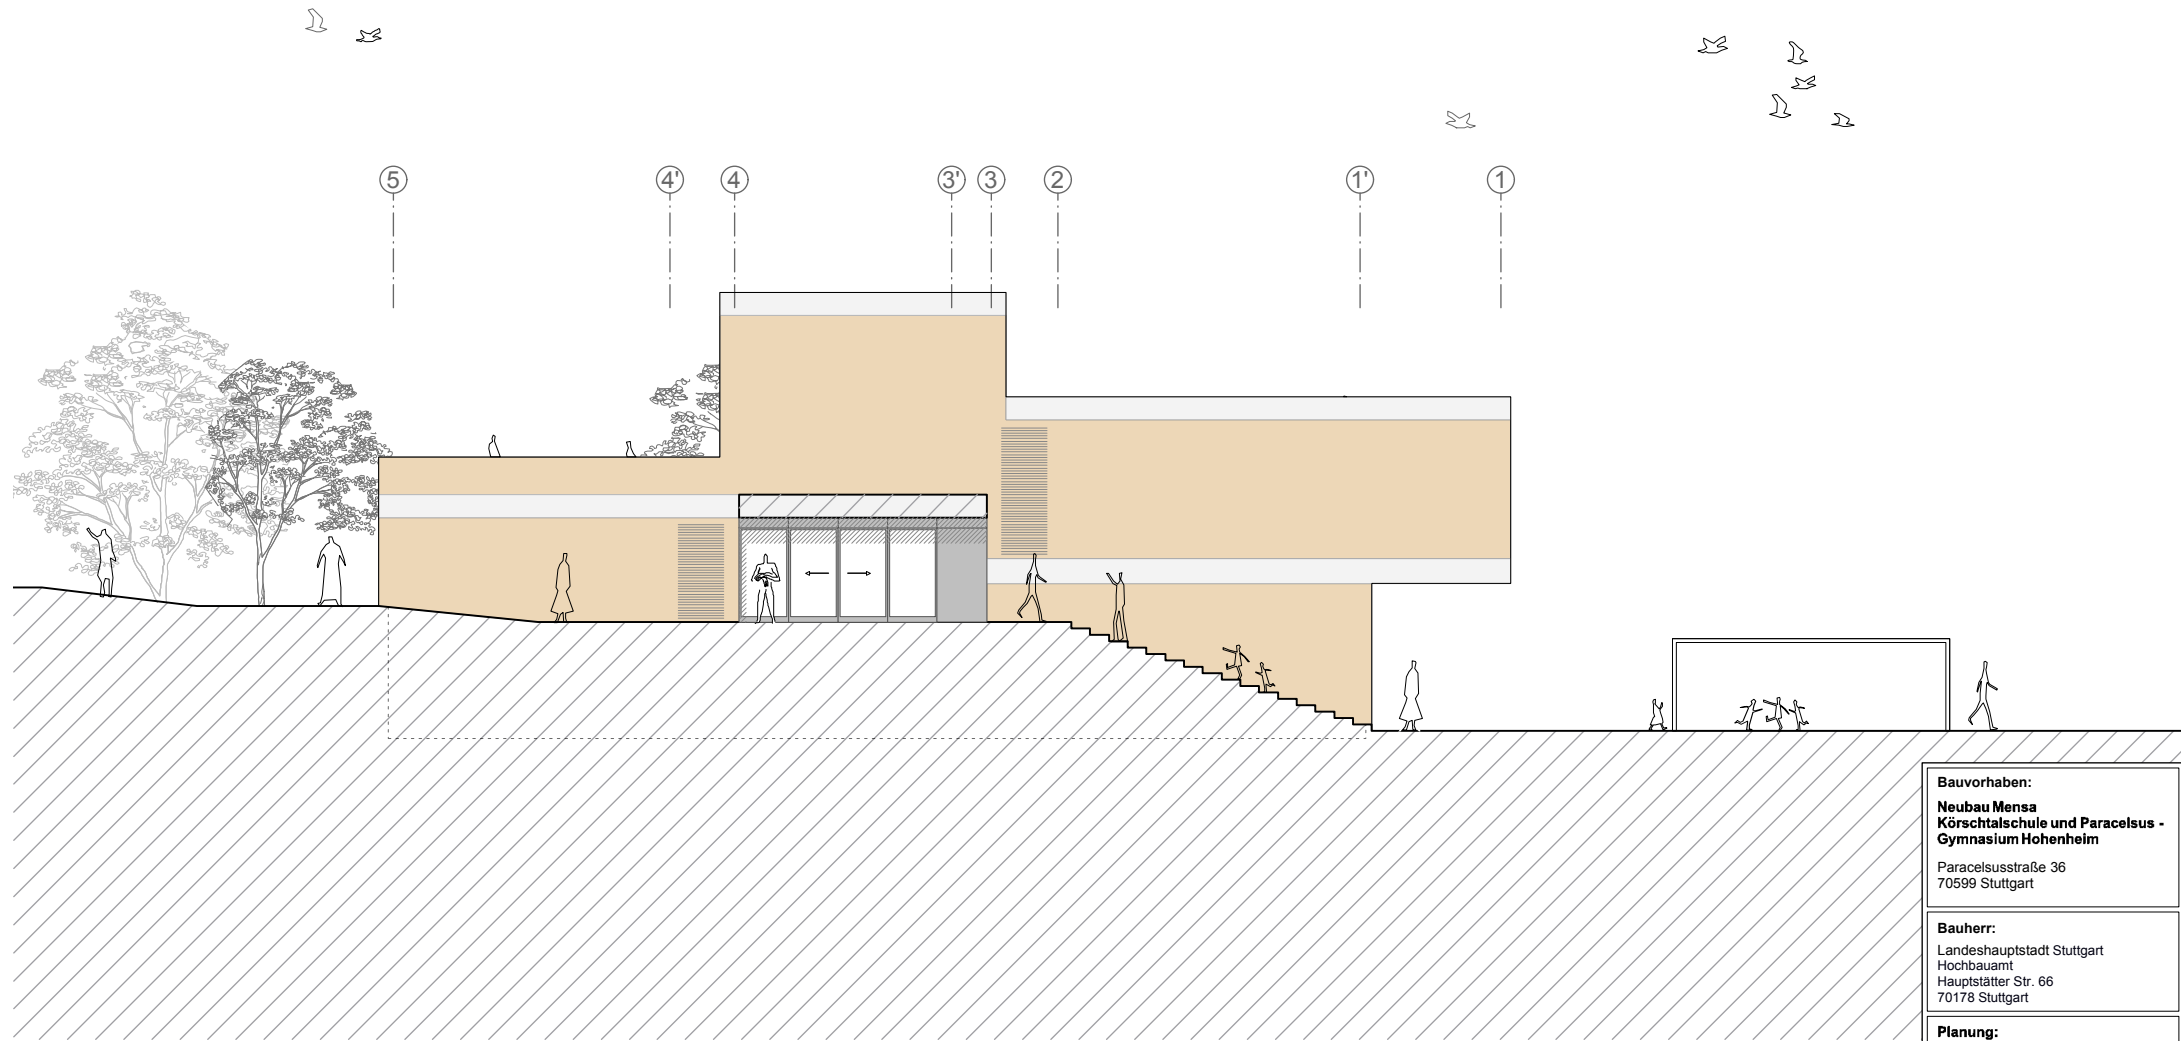

Bauvorhaben: Neubau Mensa Körschalschule und Paracelsus - Gymnasium Hohenheim Paracelsusstraße 36 70599 Stuttgart
Bauherr: Landeshauptstadt Stuttgart Hochbauamt Hauptstätter Str. 66 70178 Stuttgart
Planung: schleicher.ragaller partnerschaft mbB architekten bda charlottenplatz 6 70 173 stuttgart fon: 0711 /25996070 info@srf.a.de www.schleicher-ragaller.de
Planinhalt: Ansicht Nord
Maßstab: 1:200
Datum: 19.05.2020

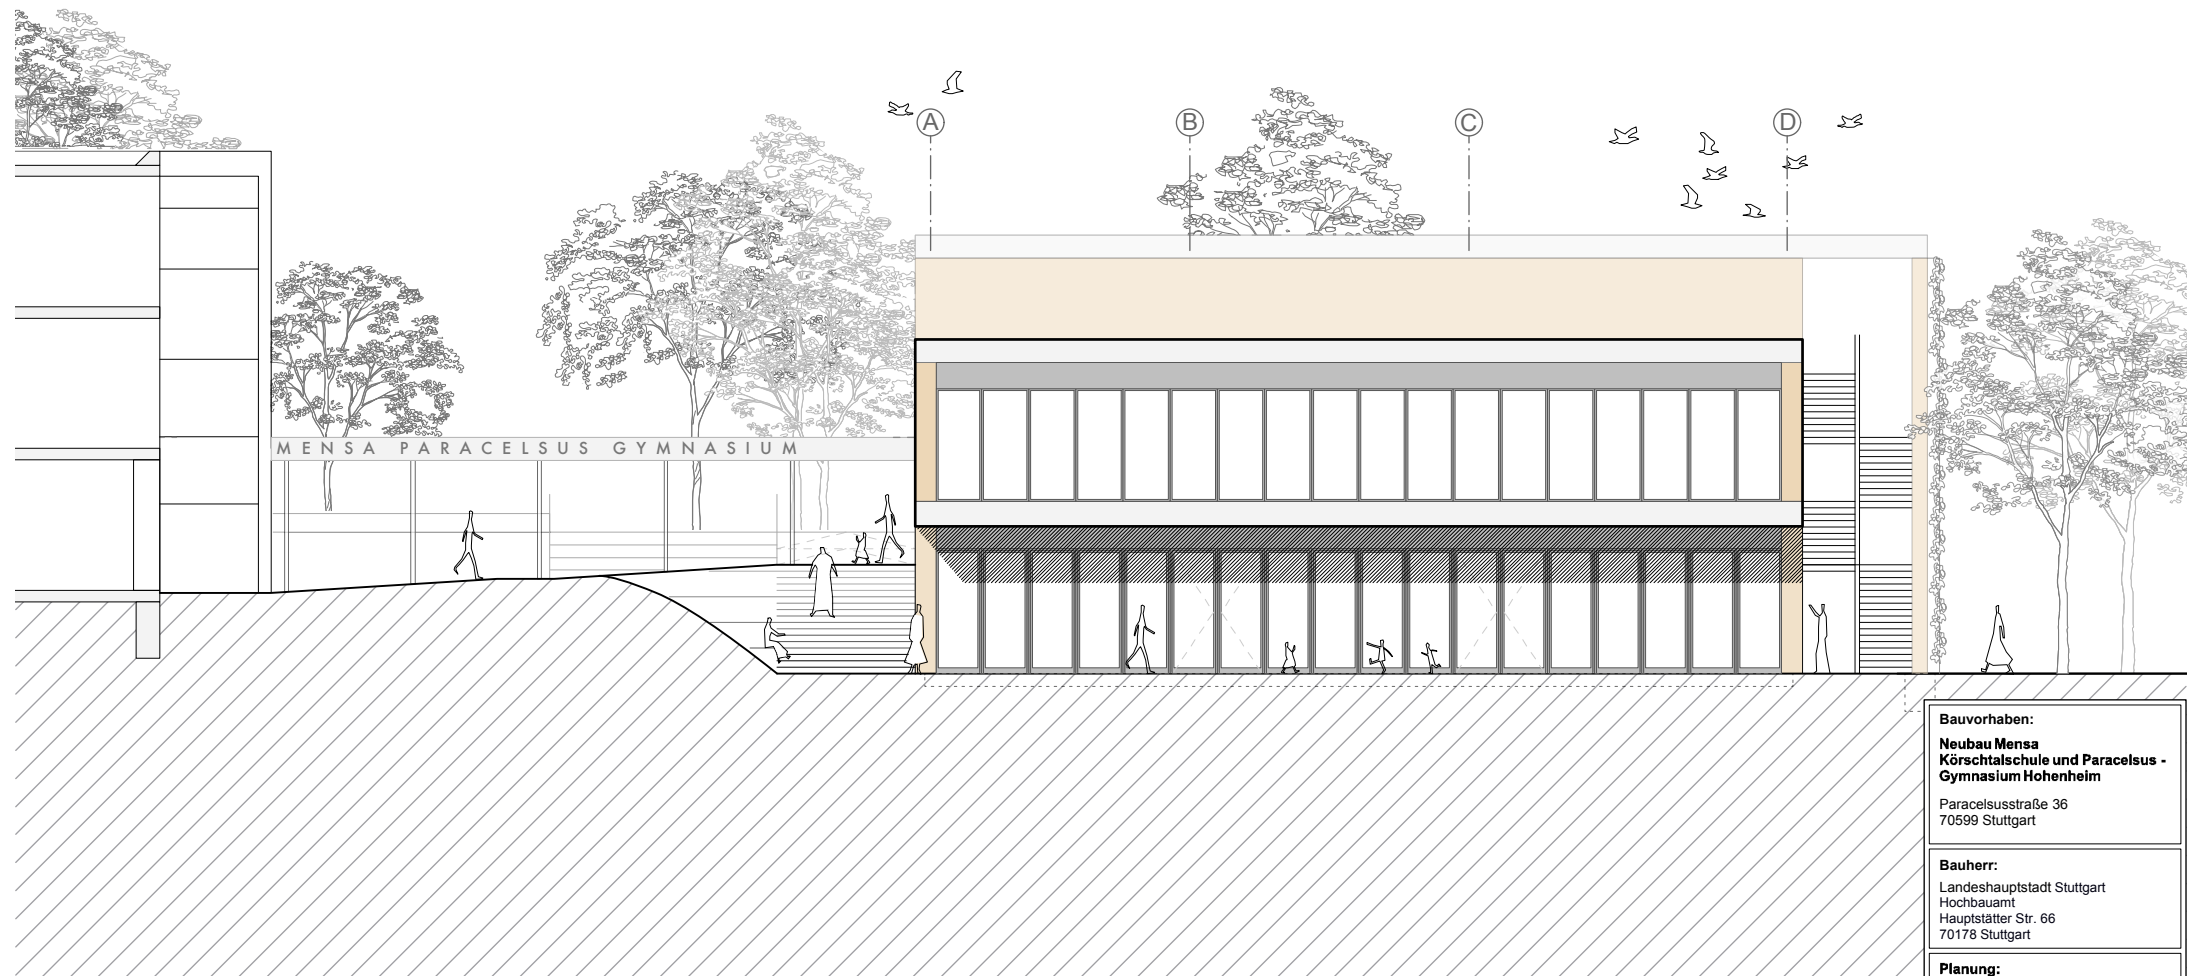

Bauvorhaben: Neubau Mensa Körschtalschule und Paracelsus - Gymnasium Hohenheim Paracelsusstraße 36 70599 Stuttgart
Bauherr: Landeshauptstadt Stuttgart Hochbauamt Hauptstätter Str. 66 70178 Stuttgart
Planung: schleicher.ragaller partnerschaft mbB architekten bda charlottenplatz 6 70 173 stuttgart fon: 0711 /25996070 info@srf.a.de www.schleicher-ragaller.de
Planinhalt: Ansicht West
Maßstab: 1:200
Datum: 19.05.2020