


Spielplatz Schnittansicht 3-3 M 1:100

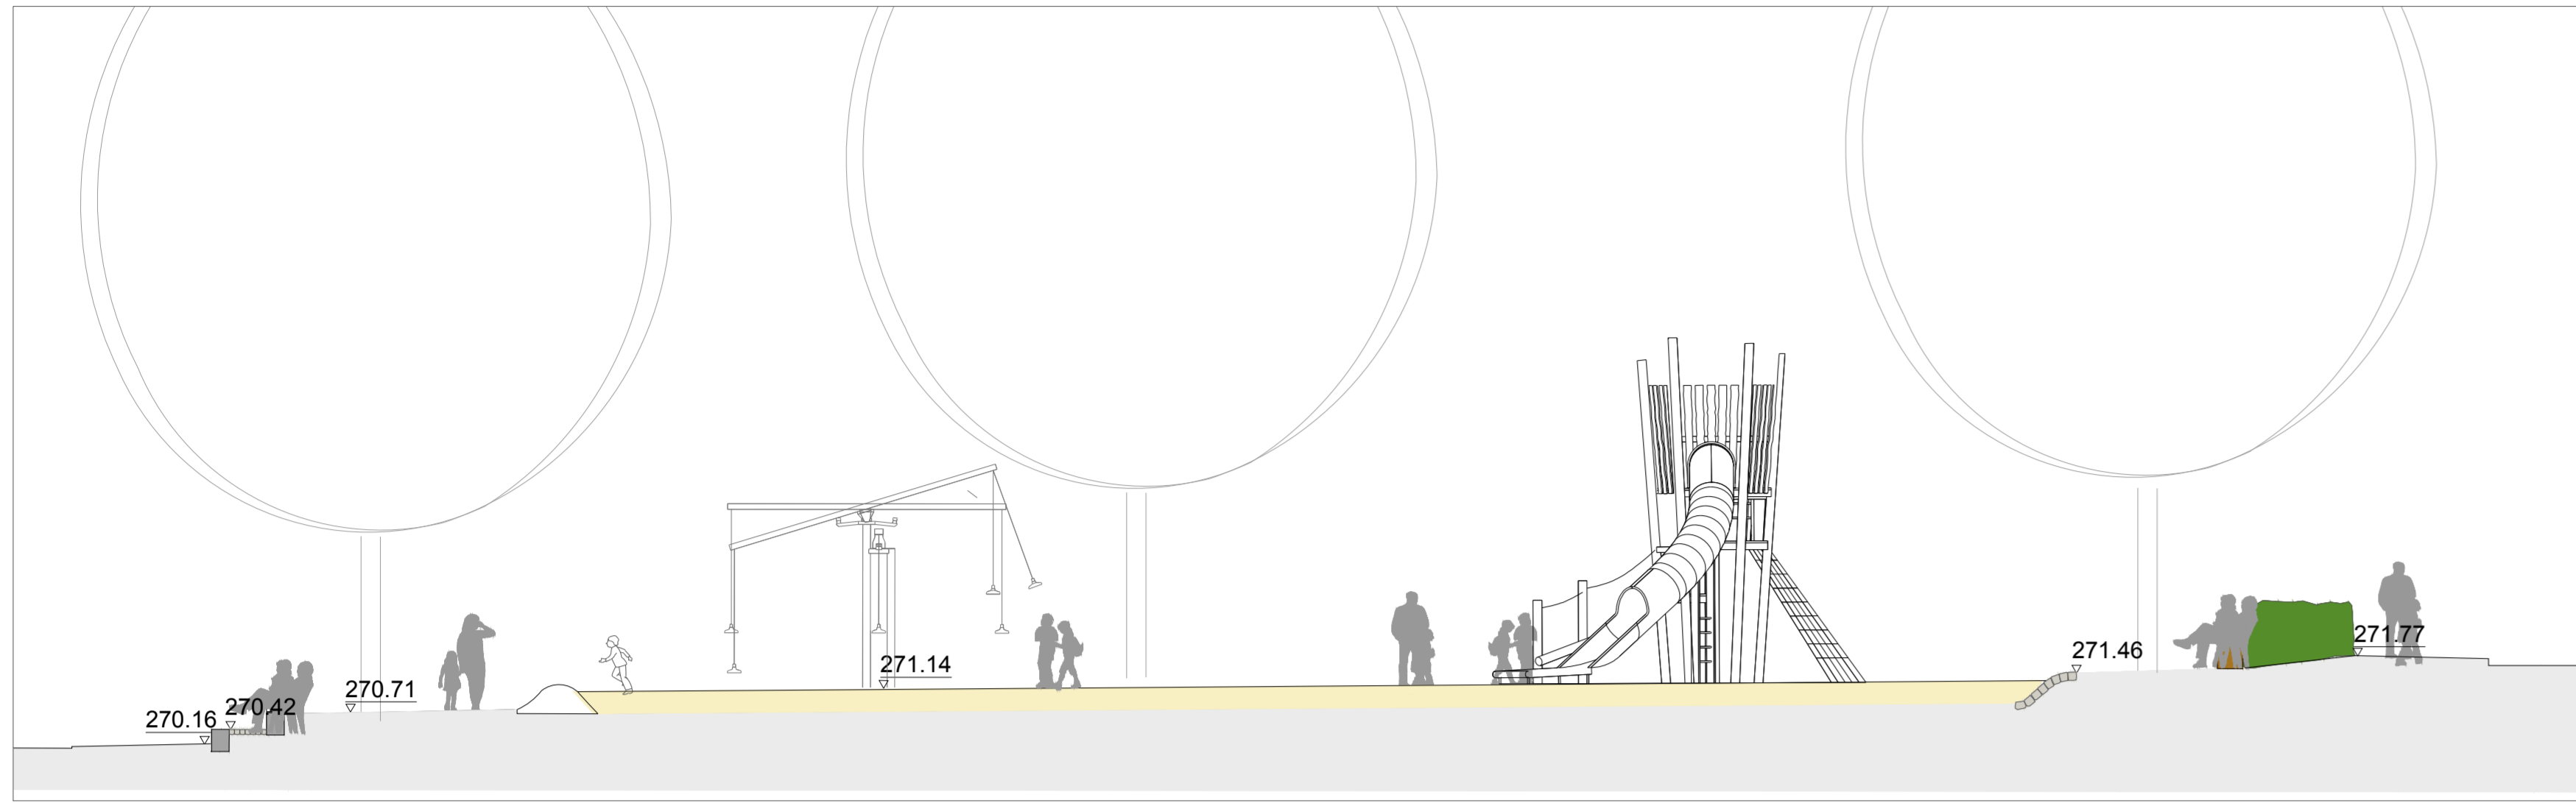

Spielplatz Schnittansicht 2-2 M 1:100



Lageplan Gesamt M 1:200



Alle Baumscheiben in Belagsflächen aus Wassergebundene Decke, 2-schichtig, Handeinbau, mit Kleingerät statisch verdichten. Tragschichten in Abstimmung mit Bauleitung Durchmesser Baumscheiben - 4m.

Alle Grabarbeiten im Kronenraumbereich bestehender Bäume nur in reiner Handarbeit.


Alle Maße sind vom Unternehmer eigenverantwortlich vor Ort zu prüfen! Abweichungen von den Plangrundlagen sind der Bauleitung unverzüglich mitzuteilen! Bestehende Versorgungsleitungen sind nachrichtlich übernehmen. Der Auftragnehmer ist verpflichtet bei den zuständigen Leitungsträgern eigenverantwortlich Erhebungen über Bestandsleitungen vorzunehmen. Lage und Rohrsohlen bestehender Leitungen sind wenn notwendig durch Suchschachtungen zu prüfen.

Bestellung und Fertigung der Beton-Fertigteile erst nach Aufmaß vor Ort und Freigabe durch die Bauleitung.

## AUSSCHREIBUNGSEXEMPLAR

Nicht zur Ausführung freigegeben.

Index	Art der Änderung	Datum	Name
F	Änderung Wegbreite, Fahrradständer, Trampoline, Tischtennis	08.01.20	SK
E	Reduzieren der Belagsfläche auf die Breite eines Fußweges, ergänzen wassergebundene Decke	25.11.19	DM
D	Änderung Fallschutzbereich bei Hängematten	28.11.19	DM
C	Ändern der Positionen der Trampoline und Tischtennisplatte, ergänzen EPDM-Belag bei TT-Platte	28.11.19	DM
B	Ergänzen von Kleinfestfläche an neuem Bankstandort	26.07.19	DM
A	Gefälle Belagsflächen, Entwässerung	16.07.19	AI

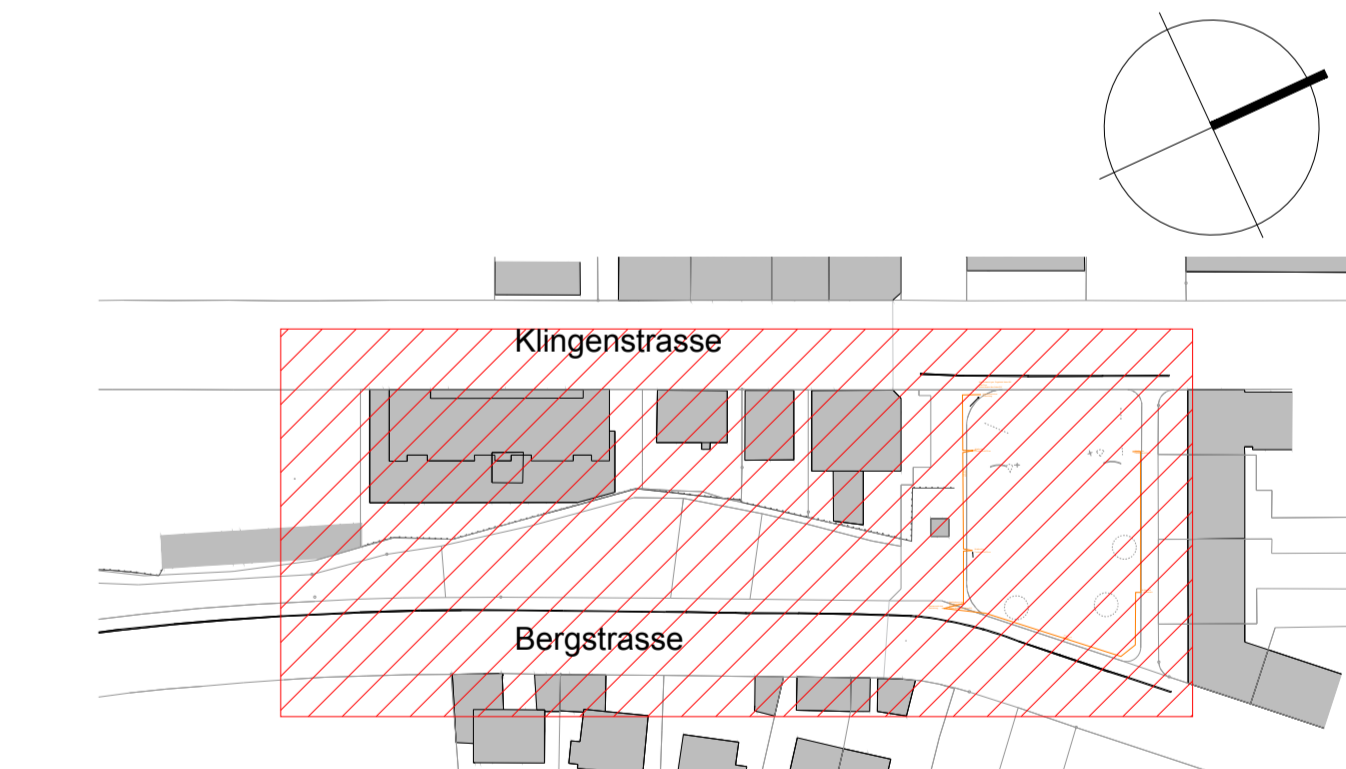

Landeshauptstadt Stuttgart Garten-, Friedhofs- und Forstamt		<b>STUTTGART</b>
Umgestaltung Spielplatz Berg-, Klingenstrasse Stuttgart Gablenberg		Datum 25.06.2019
<b>Ausführungsplanung</b> Lageplan, Schnittansichten Spielplatz		Projekt Nr. 1830
		Zeichnung Nr. 5.01
		Maßstab 1:200, 100
gezeichnet EM	bearbeitet	Bezirksleitung
Abteilungsleitung	Amtsleitung	