





Landeshauptstadt **STUTTGART**  
 Bauherr Referat Jugend und Bildung  
 Schulverwaltungsamt  
 vertreten durch Technisches Referat  
 Hochbauamt 65-4  
 Hauptstätter Str. 66, 70178 Stuttgart  
 Architekt H ||| S harter stumpff schramm  
 Gorch-Fock-Str. 30, 70619 Stuttgart



**Baugesuch**  
 Generalsanierung  
 Wagenburg-Gymnasium  
 Wagenburgstr. 30, Stuttgart-Ost

Projektbezeichnung	03610401
Projektnummer HBA	
Projektnummer Planer	
Maßstab	1:100
Plangröße	DIN A0
Geschnitten	TK
Datum	10.03.2020
Planinhalt	A E H L S F T X
Planimmer Hochbauamt	1 2   0 2   K G
Platz	

Grundriss Wartungsgänge  
 Nord-Flügel

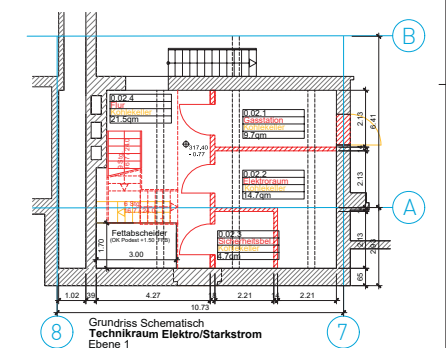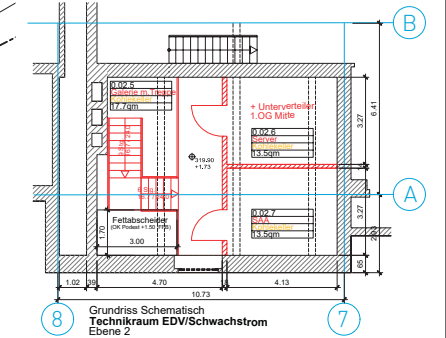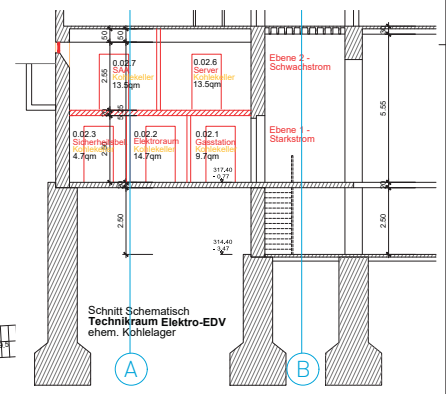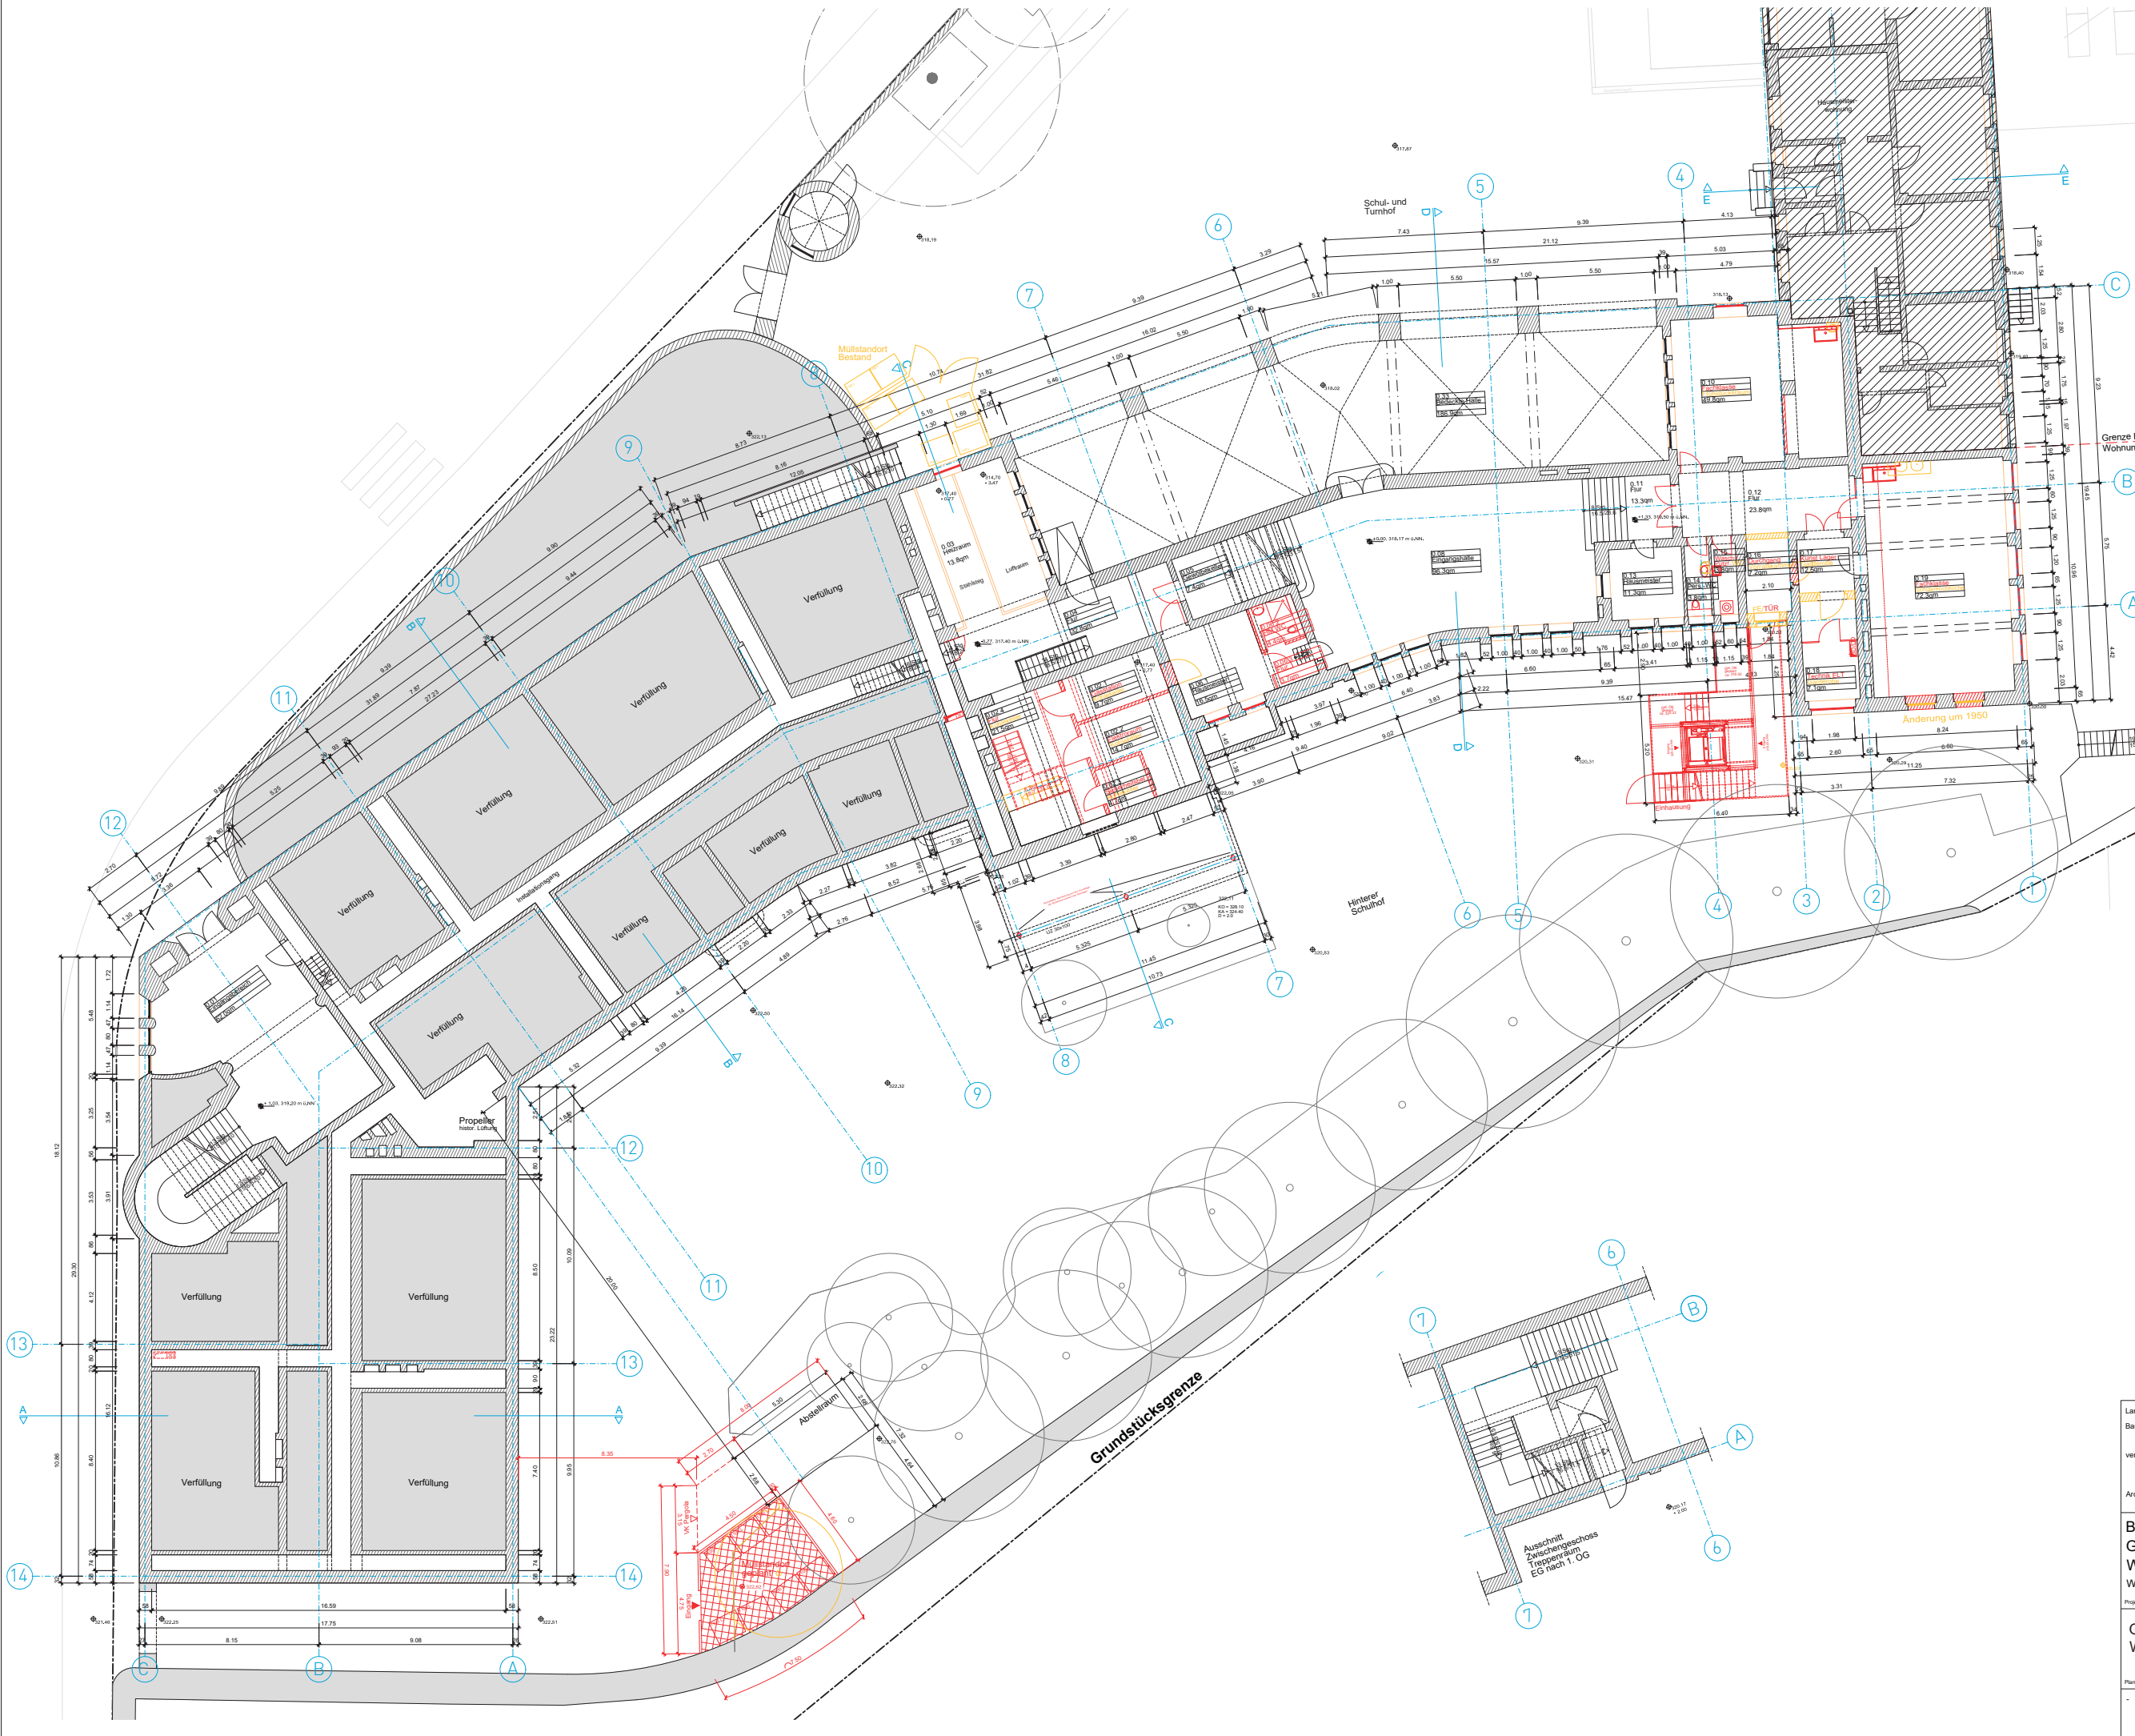

Landeshauptstadt: **STUTTGART**  
 Bauherr: Referat Jugend und Bildung  
 Schulverwaltungsamt  
 vertreten durch: Technisches Referat  
 Hochbauamt 65-4  
 Hauptstätter Str. 66, 70178 Stuttgart  
 Architekt: H | | S harder stumpf schramm  
 Gorch-Fock-Str. 30, 70619 Stuttgart

**Baugesuch  
 Generalsanierung  
 Wagenburg-Gymnasium  
 Wagenburgstr. 30, Stuttgart-Ost**

Projektbezeichnung: 03610401  
 Projektbühnen: HBA  
 Projektleiter: Planer  
 Maßstab: 1:100  
 Plangröße: DIN A0  
 Gezeichnet: MT  
 Datum: 10.03.2020

Planinhalt: A | E | H | L | S | F | T | X  
 Plannummer: Hochbauamt  
 1 | 2 | 0 | 1 | E | G



Landeshauptstadt: **STUTTGART**  
 Bauherr: Referat Jugend und Bildung  
 Schulverwaltungsamt  
 vertreten durch: Technisches Referat  
 Hochbauamt 65-4  
 Hauptstätter Str. 66, 70178 Stuttgart  
 Architekt: H | | S harter stumpf schramm  
 Gorch-Fock-Str. 30, 70619 Stuttgart



**Baugesuch**  
**Generalsanierung**  
**Wagenburg-Gymnasium**  
 Wagenburgstr. 30, Stuttgart-Ost

Projektbezeichnung  
**Grundriss 1. Obergeschoss**

03610401
Projektbatter: HBA
Projektbatter: Planer
Maßstab: 1:100
Plangröße: DIN A0
Geschlecht: MT
Datum: 10.03.2020
A E H L S F T X
1 2 0 3 0 G 1



Landeshauptstadt **STUTTGART**  
 Bauherr Referat Jugend und Bildung  
 Schulverwaltungsamt  
 vertreten durch Technisches Referat  
 Hochbauamt 65-4  
 Hauptstätter Str. 66, 70178 Stuttgart  
 Architekt H ||| S harter stumpff schramm  
 Gorch-Fock-Str. 30, 70619 Stuttgart




**Baugesuch**  
**Generalsanierung**  
**Wagenburg-Gymnasium**  
 Wagenburgstr. 30, Stuttgart-Ost


Projektbezeichnung  
**Grundriss 2. Obergeschoss**

03610401
Projektnummer HBA
Projektleiter Planer
Maßstab 1:100
Plangröße DIN A0
Geszeichnet TK
Datum 10.03.2020
A E H L S F T X
1 2 0 4 0 G 2

Planimeter  
 Datum  
 Planer

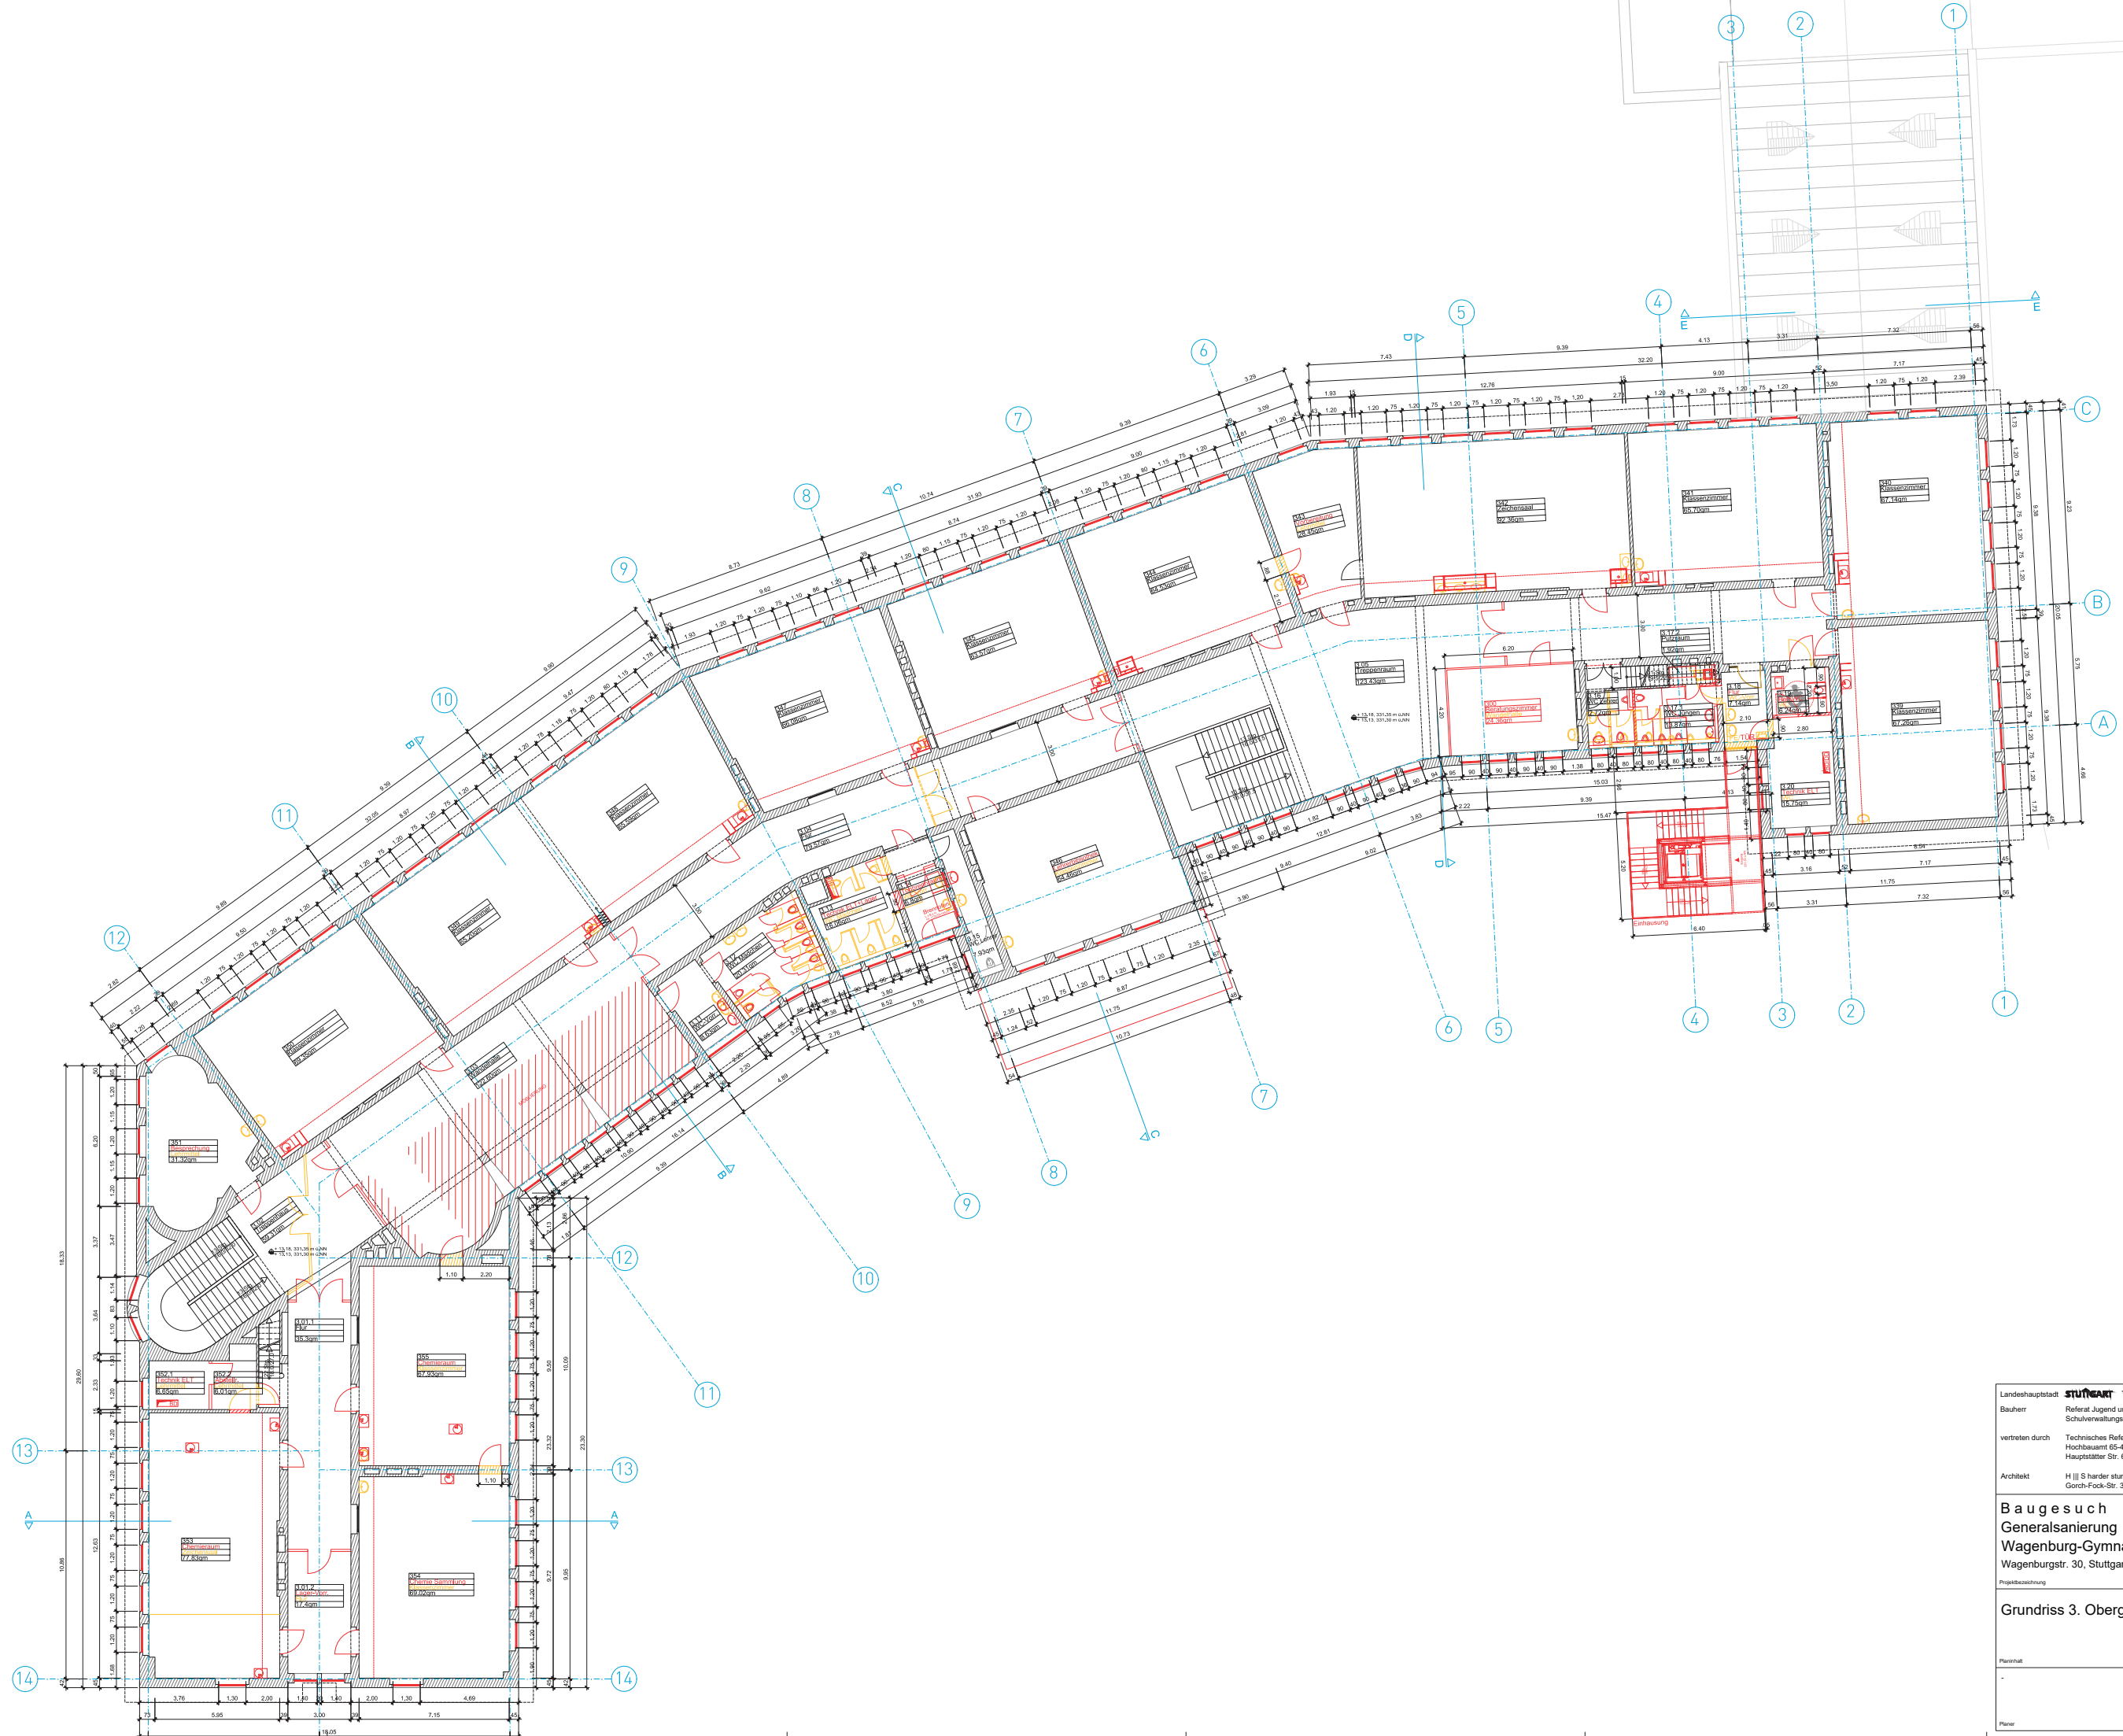

Landeshauptstadt **STUTTGART**  
 Bauherr Referat Jugend und Bildung  
 Schulverwaltungsamt  
 vertreten durch Technisches Referat  
 Hochbauamt 65-4  
 Hauptstätter Str. 66, 70178 Stuttgart  
 Architekt H ||| S harter stumpff schramm  
 Gorch-Fock-Str. 30, 70619 Stuttgart

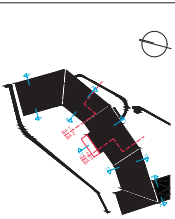


**Baugesuch**  
**Generalsanierung**  
**Wagenburg-Gymnasium**  
 Wagenburgstr. 30, Stuttgart-Ost


Projektbezeichnung  
**Grundriss 3. Obergeschoss**


03610401
Projektnummer HBA
Projektleiter Planer
Maßstab 1:100
Plangröße DIN A0
Gezeichnet TK
Datum 10.03.2020
A E H L S F T X
1 2 0 5 0 G 3

Planinhalt  
 Planer

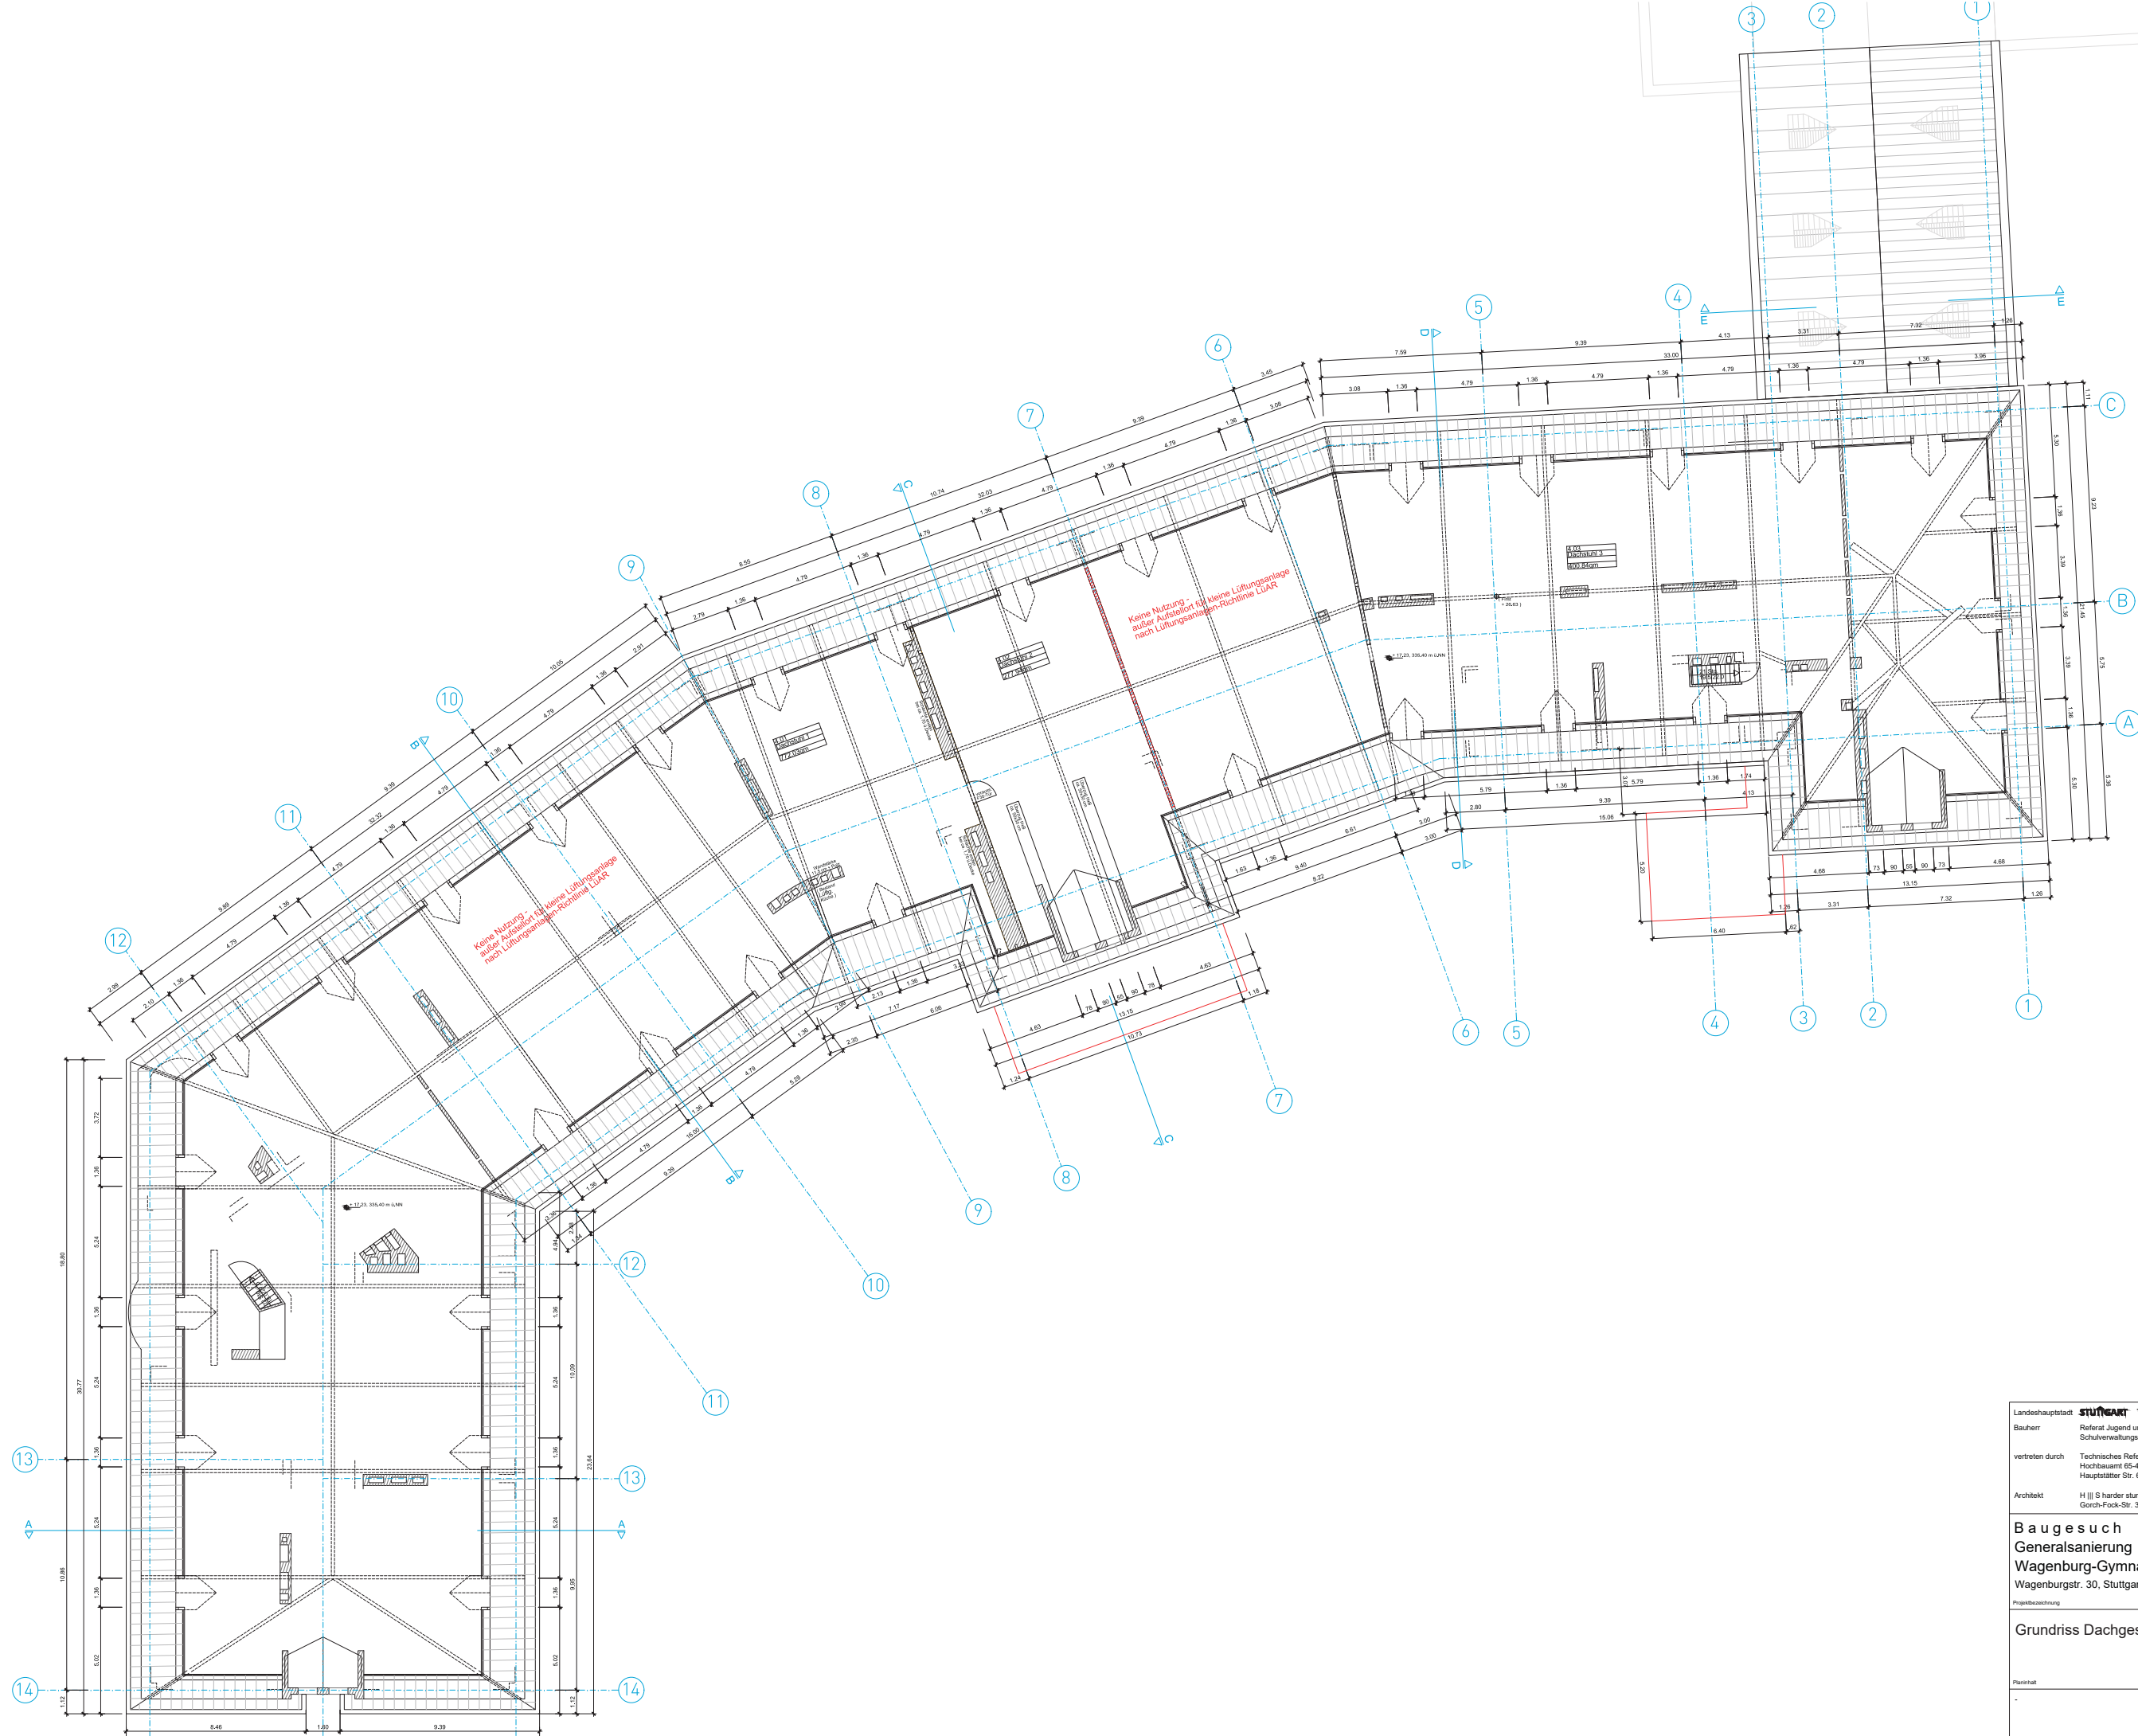

Landeshauptstadt: <b>STUTTGART</b>	
Bauherr: Referat Jugend und Bildung Schulverwaltungsamt	
vertreten durch: Technisches Referat Hochbauamt 65-4 Hauptstätter Str. 66, 70178 Stuttgart	
Architekt: H    S harter stumpf schramm Gorch-Fock-Str. 30, 70619 Stuttgart	
<b>Baugesuch Generalsanierung Wagenburg-Gymnasium Wagenburgstr. 30, Stuttgart-Ost</b>	
Projektbezeichnung	<b>03610401</b>
Planstadium	Projektkonzept
	Projektbatter Planer
	Maßstab: 1:100
	Plangröße: DIN A0
	Geschicht: TK
	Datum: 10.03.2020
	A E H L S F T X
	Plannummer Hochbauamt
	1 2 0 6 D G
Planer	

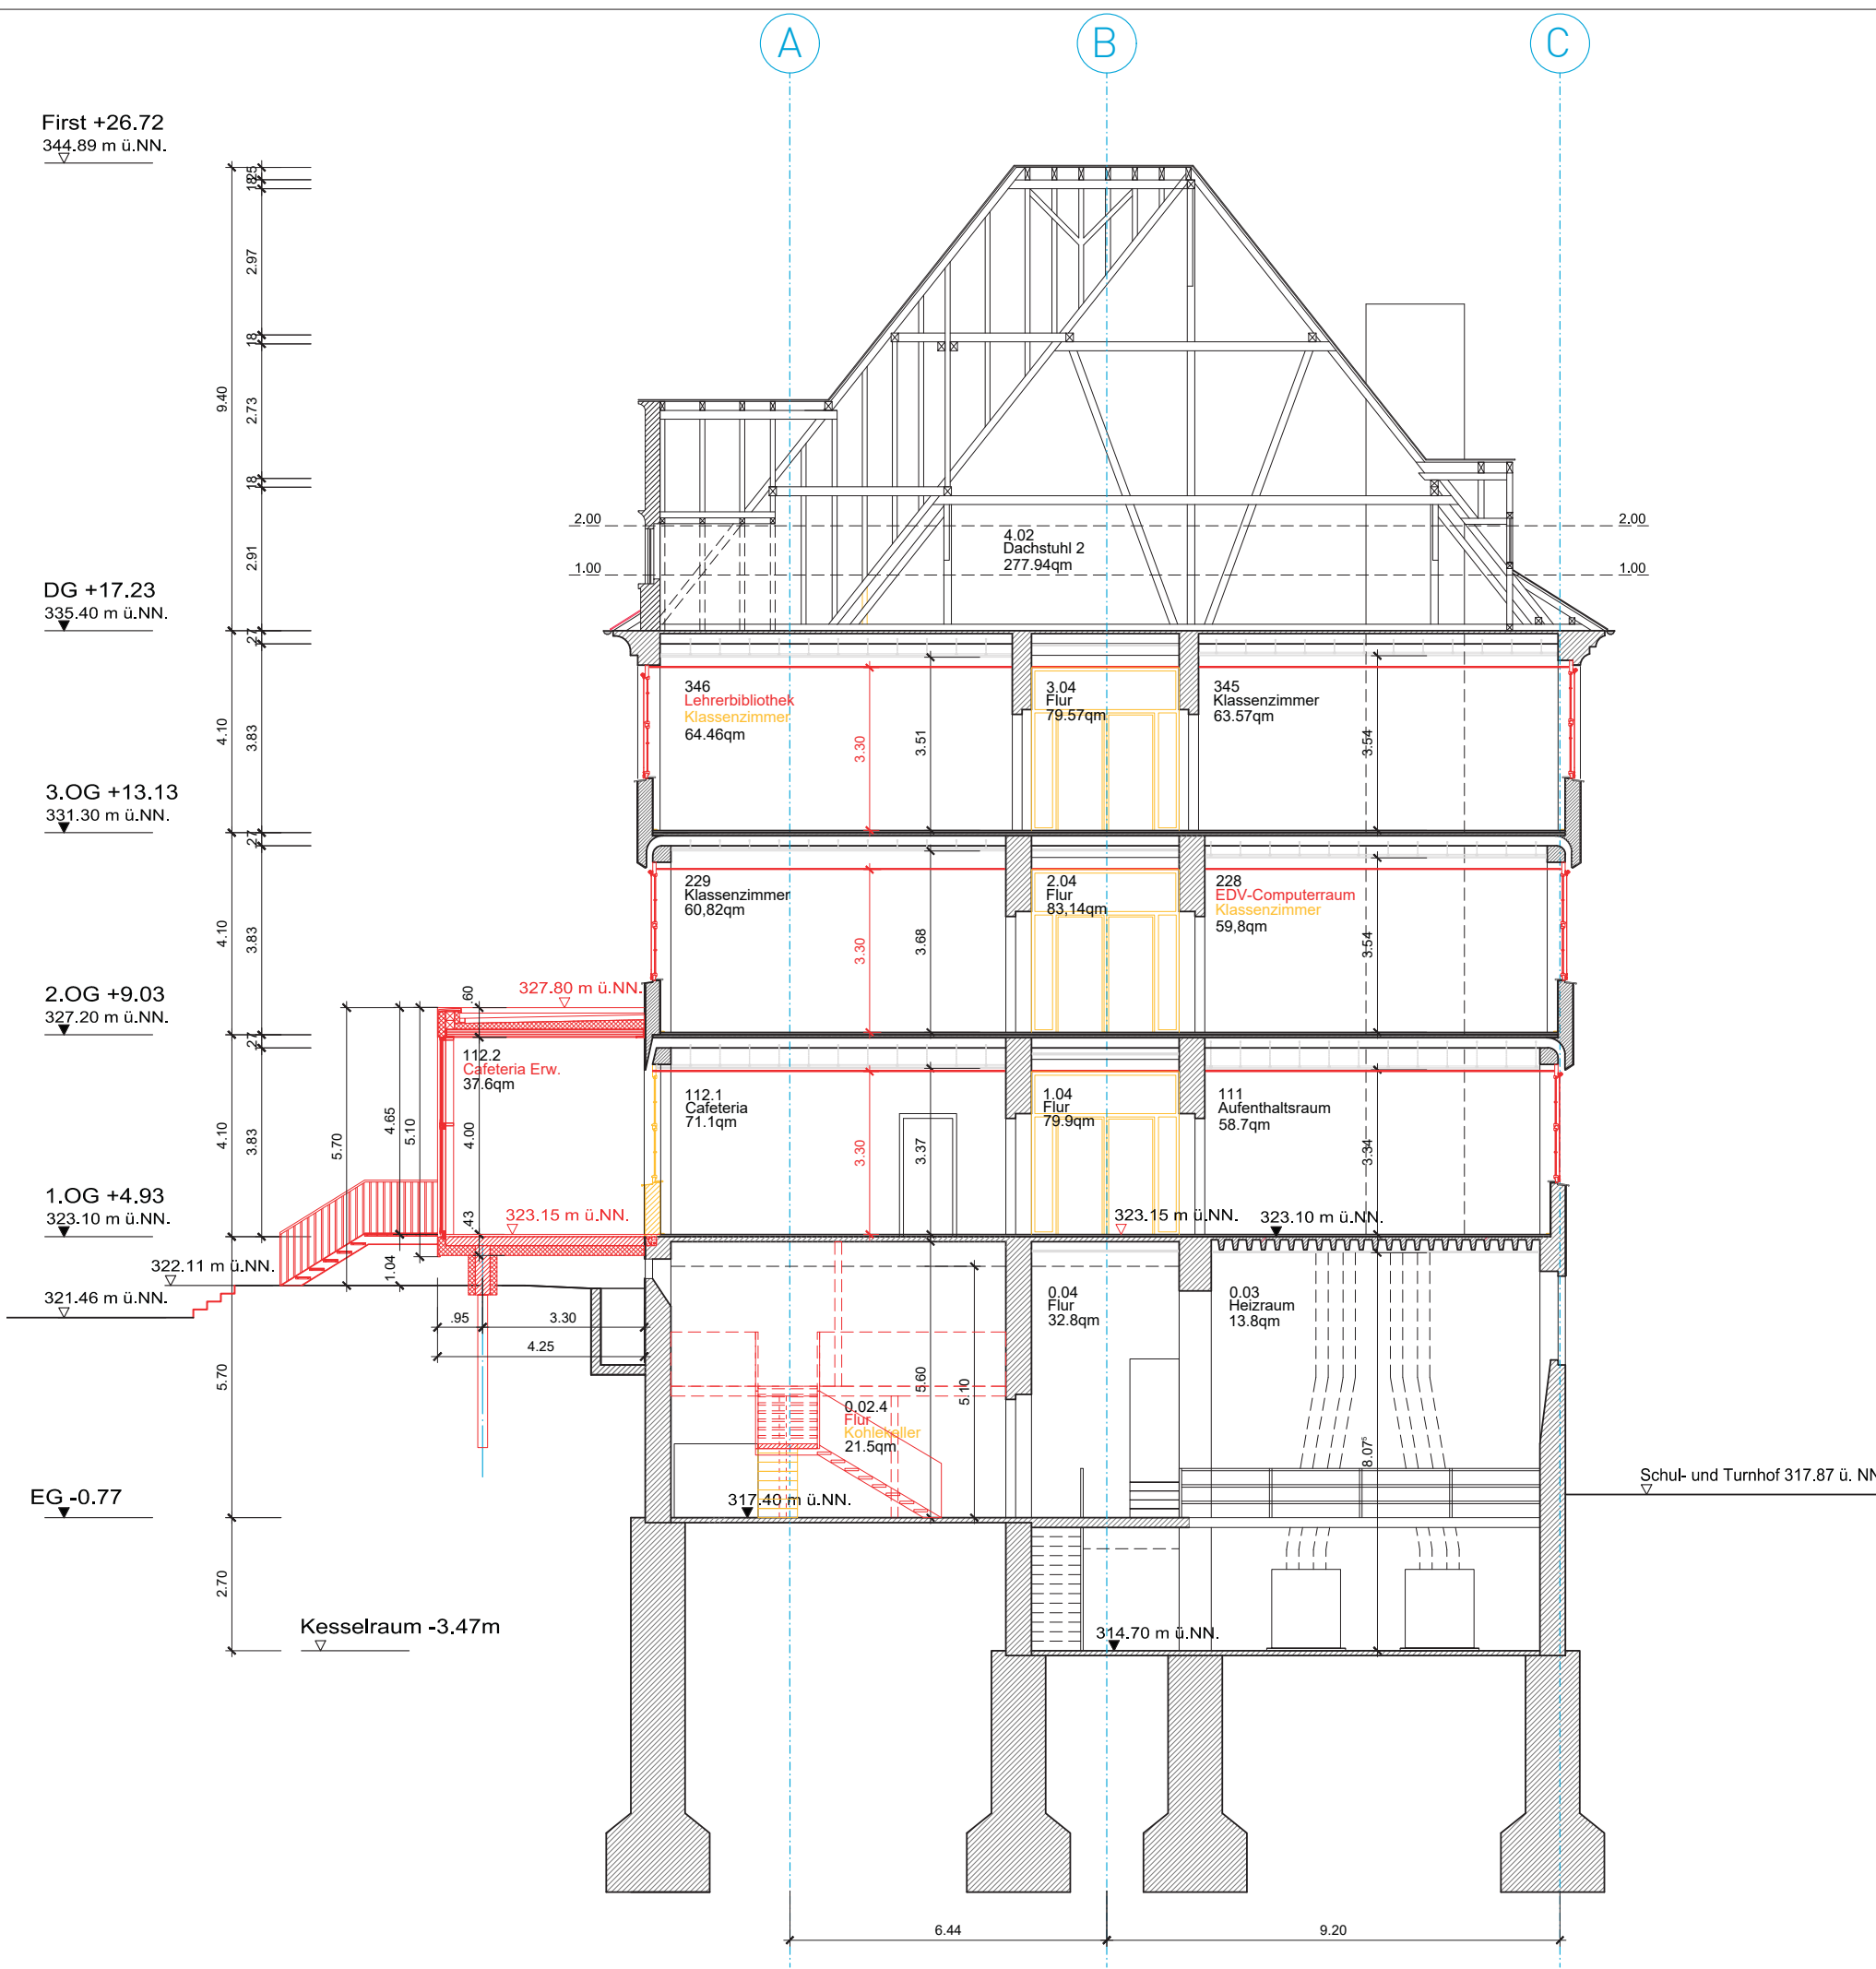

Landeshauptstadt **STUTTGART** 

Bauherr Referat Jugend und Bildung  
Schulverwaltungsamt

vertreten durch Technisches Referat  
Hochbauamt 65-4  
Hauptstätter Str. 66, 70178 Stuttgart

Architekt H ||| S harter stumpf schramm  
Gorch-Fock-Str. 30, 70619 Stuttgart

**Baugesuch  
Generalsanierung  
Wagenburg-Gymnasium  
Wagenburgstr. 30, Stuttgart-Ost**


Projektbezeichnung

**SCHNITT C-C**

Planinhalt

-

Planner

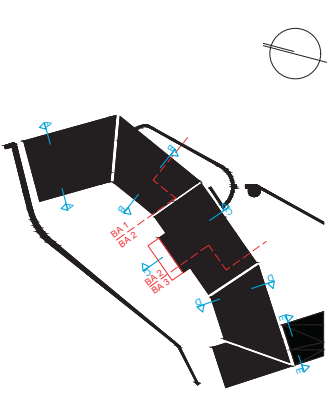

**03610401**  
Projektnummer HBA

Projektnummer Planer

Maßstab **1:100**

Plangröße **DIN A2**


Gezeichnet **TK**

Datum **10.03.2020**

<b>A</b>	<b>E</b>	<b>H</b>	<b>L</b>	<b>S</b>	<b>F</b>	<b>T</b>	<b>X</b>
Architekt	Elektro	Heizung	Lüftung	Sanitär	Freiart.	Tragwerk	Bestand

Plannummer Hochbauamt


<b>1</b>	<b>2</b>	<b>0</b>	<b>9</b>	<b>S</b>	<b>C</b>	<b>C</b>
Planart	Plan-Nr.	Bezeichnung	Sonst.	Index		

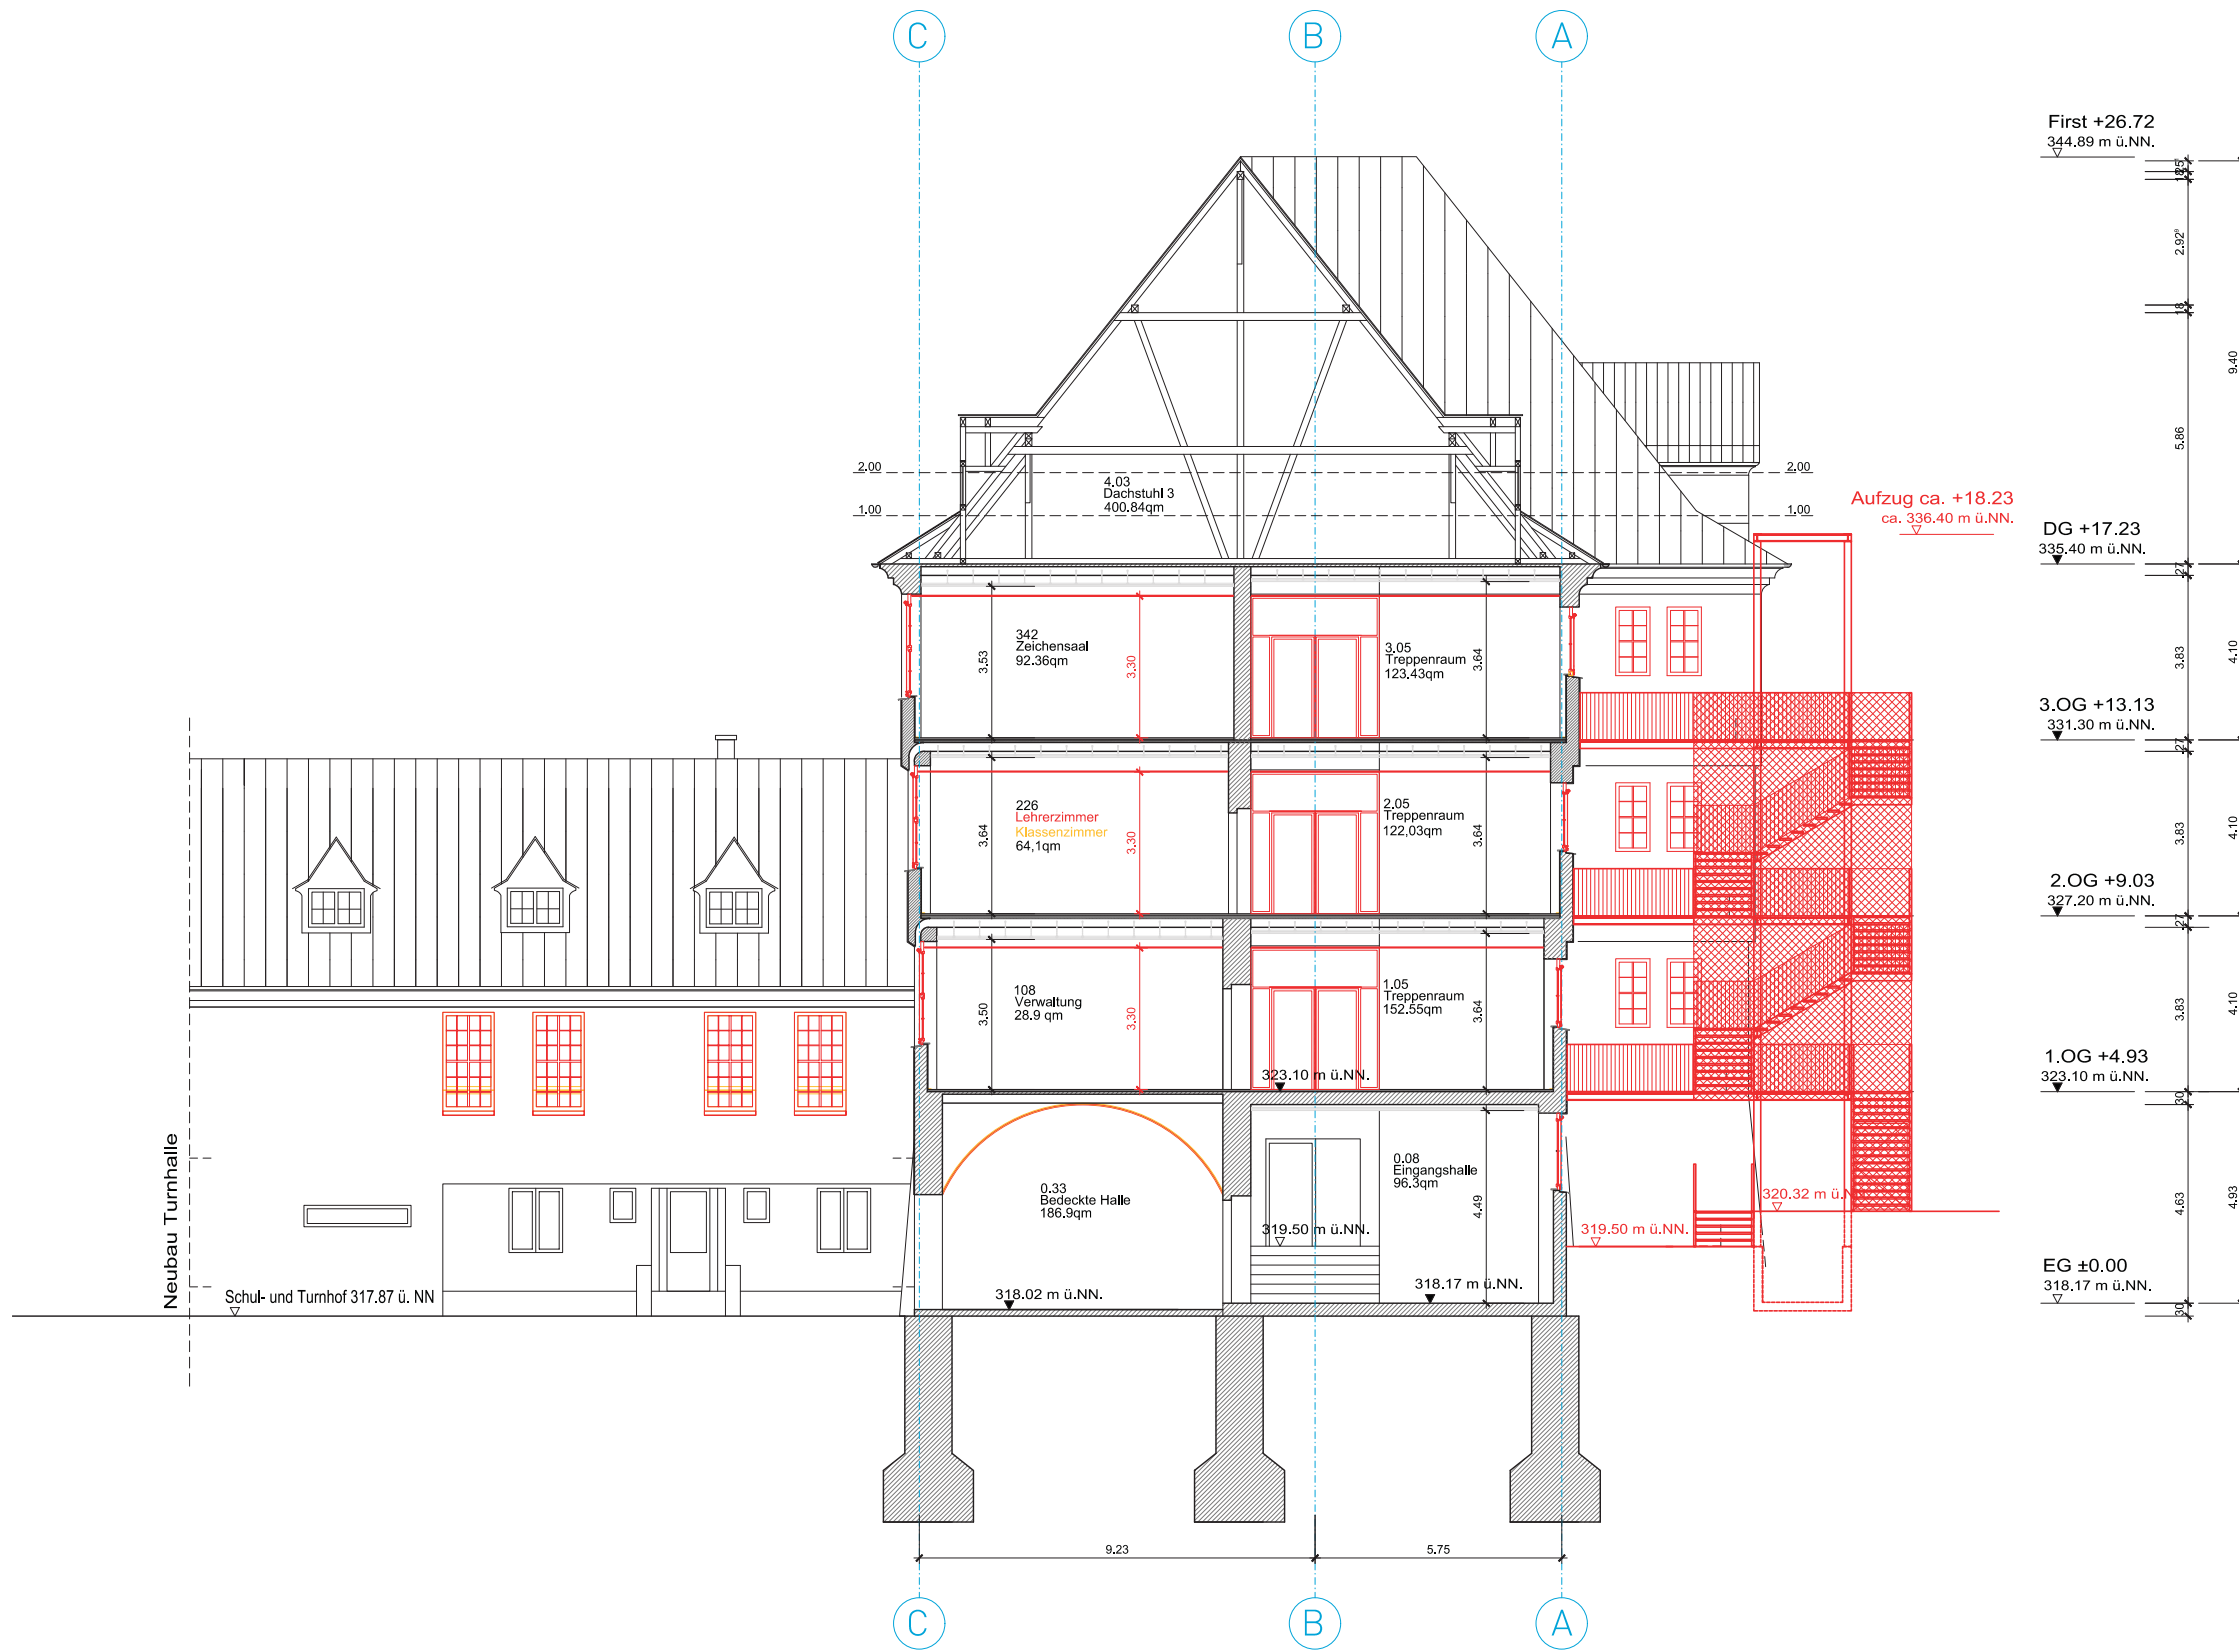

First +26.72 344.89 m ü.NN.	2.02	9.40
DG +17.23 335.40 m ü.NN.	5.06	4.10
3.OG +13.13 331.30 m ü.NN.	3.83	4.10
2.OG +9.03 327.20 m ü.NN.	3.83	4.10
1.OG +4.93 323.10 m ü.NN.	3.83	4.10
EG ±0.00 318.17 m ü.NN.	4.63	4.93

Aufzug ca. +18.23  
ca. 336.40 m ü.NN.

Landeshauptstadt **STUTTGART**  
 Bauherr Referat Jugend und Bildung  
 Schulverwaltungsamt  
 vertreten durch Technisches Referat  
 Hochbauamt 65-4  
 Hauptstätter Str. 66, 70178 Stuttgart  
 Architekt H ||| S harder stumpfl schramm  
 Gorch-Fock-Str. 30, 70619 Stuttgart

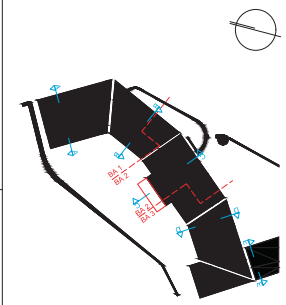

**Baugesuch**  
**Generalsanierung**  
**Wagenburg-Gymnasium**  
 Wagenburgstr. 30, Stuttgart-Ost


Projektbezeichnung  
**SCHNITT D-D**  
 Planinhalt  
 Planer

03610401
Projektnummer HBA
Projektnummer Planer
Maßstab 1:100
Plangröße 740x420
Gezeichnet TK
Datum 10.03.2020
A E H L S F T X
Architekt Elektro Heizung Lüftung Sanitär Freisan. Tragwerk Bestand
Plannummer Hochbauamt
1 2 1 0 S D D
Planer Plan-Nr. Bezeichnung. Sonst. Index





Ansicht Süd-West

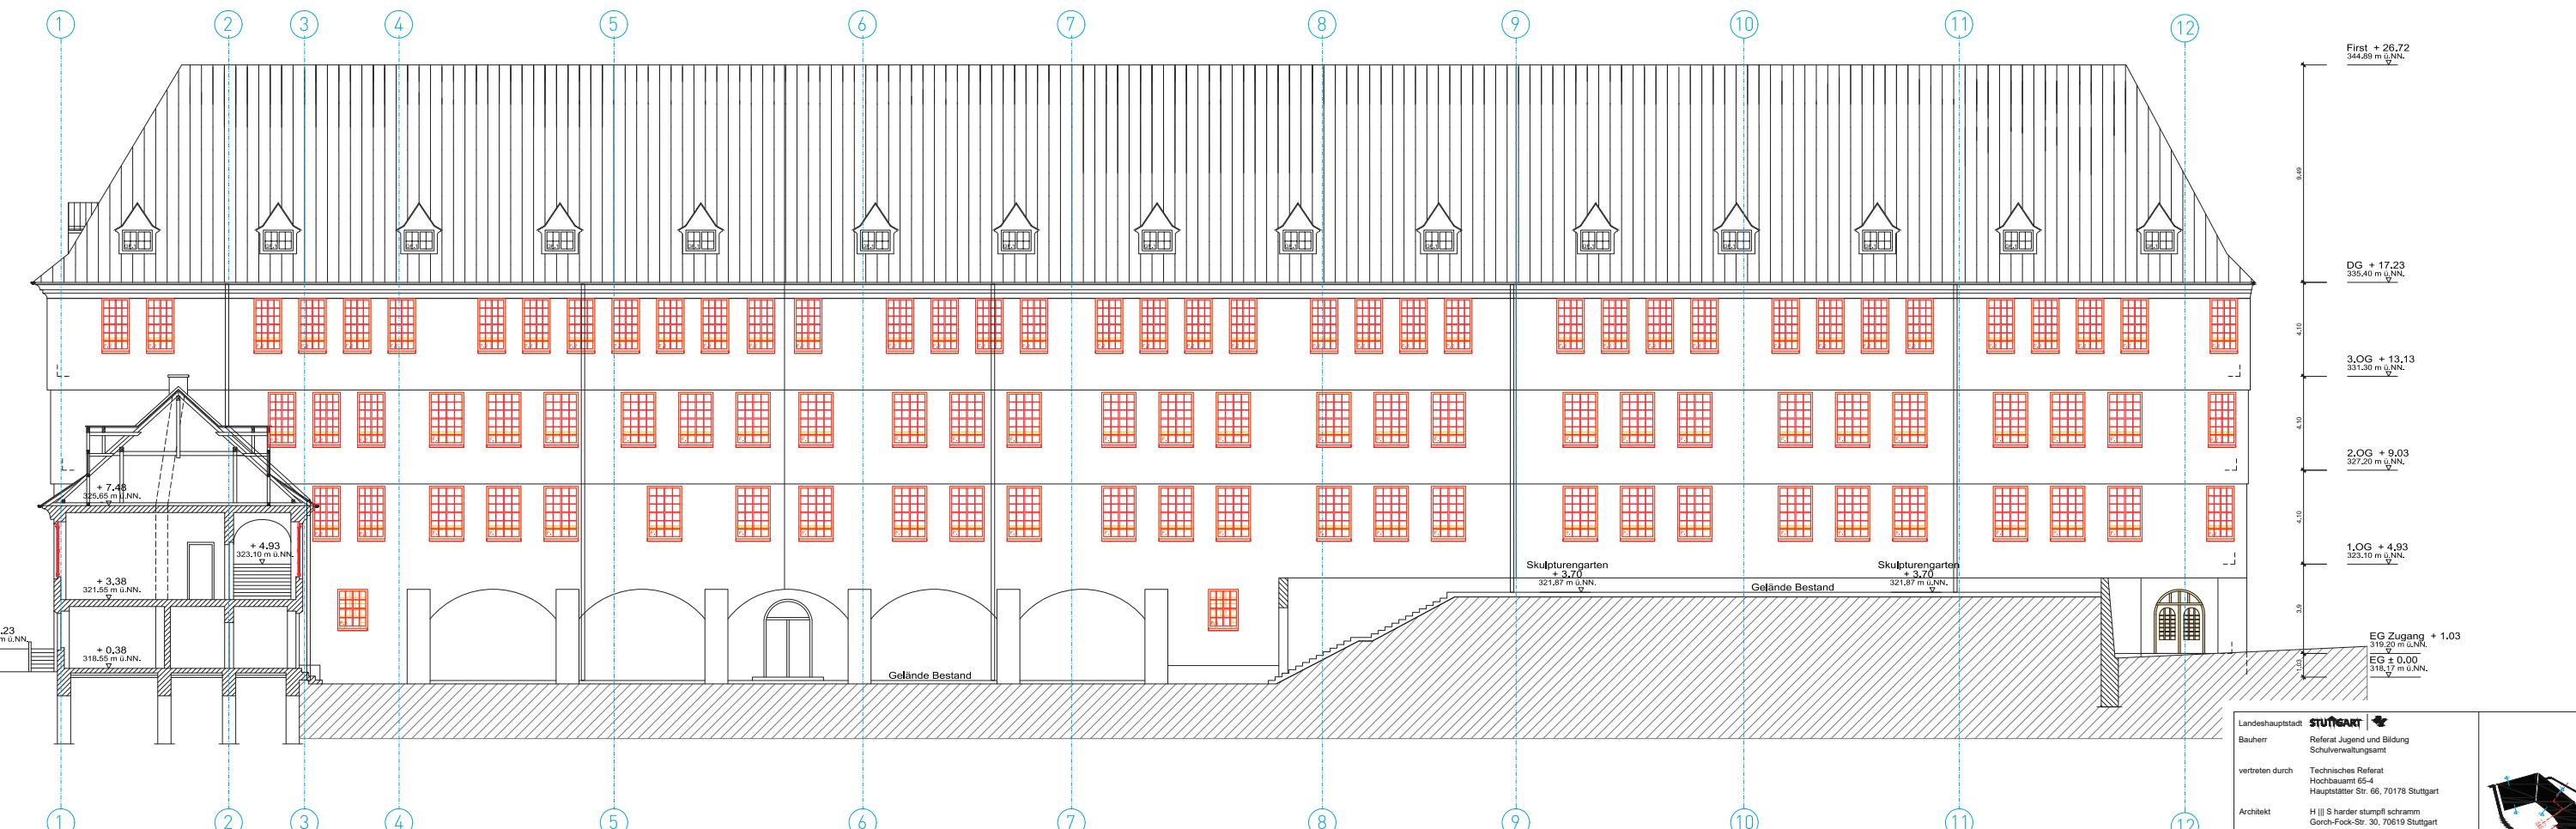



Ansicht Nord-Ost

Landeshauptstadt **STUTTGART**  
 Bauherr: Referat Jugend und Bildung, Schulverwaltungsamt  
 vertreten durch: Technisches Referat, Hochbauamt 65-4, Hauptstätter Str. 66, 70178 Stuttgart  
 Architekt: H | | S harder stumpf schramm, Gorch-Fock-Str. 30, 70619 Stuttgart

**Baugesuch**  
**Generalsanierung**  
**Wagenburg-Gymnasium**  
 Wagenburgstr. 30, Stuttgart-Ost

Projektnummer HBA: 03610401  
 Projektleiter/Planer: A E H L S F T X  
 Maßstab: 1:100  
 Plangröße: DIN A0  
 Gezeichnet: TK  
 Datum: 10.03.2020  
 Plannummer Hochbauamt: 12 | 12 | A | S | W

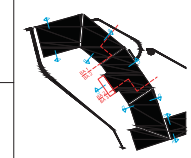


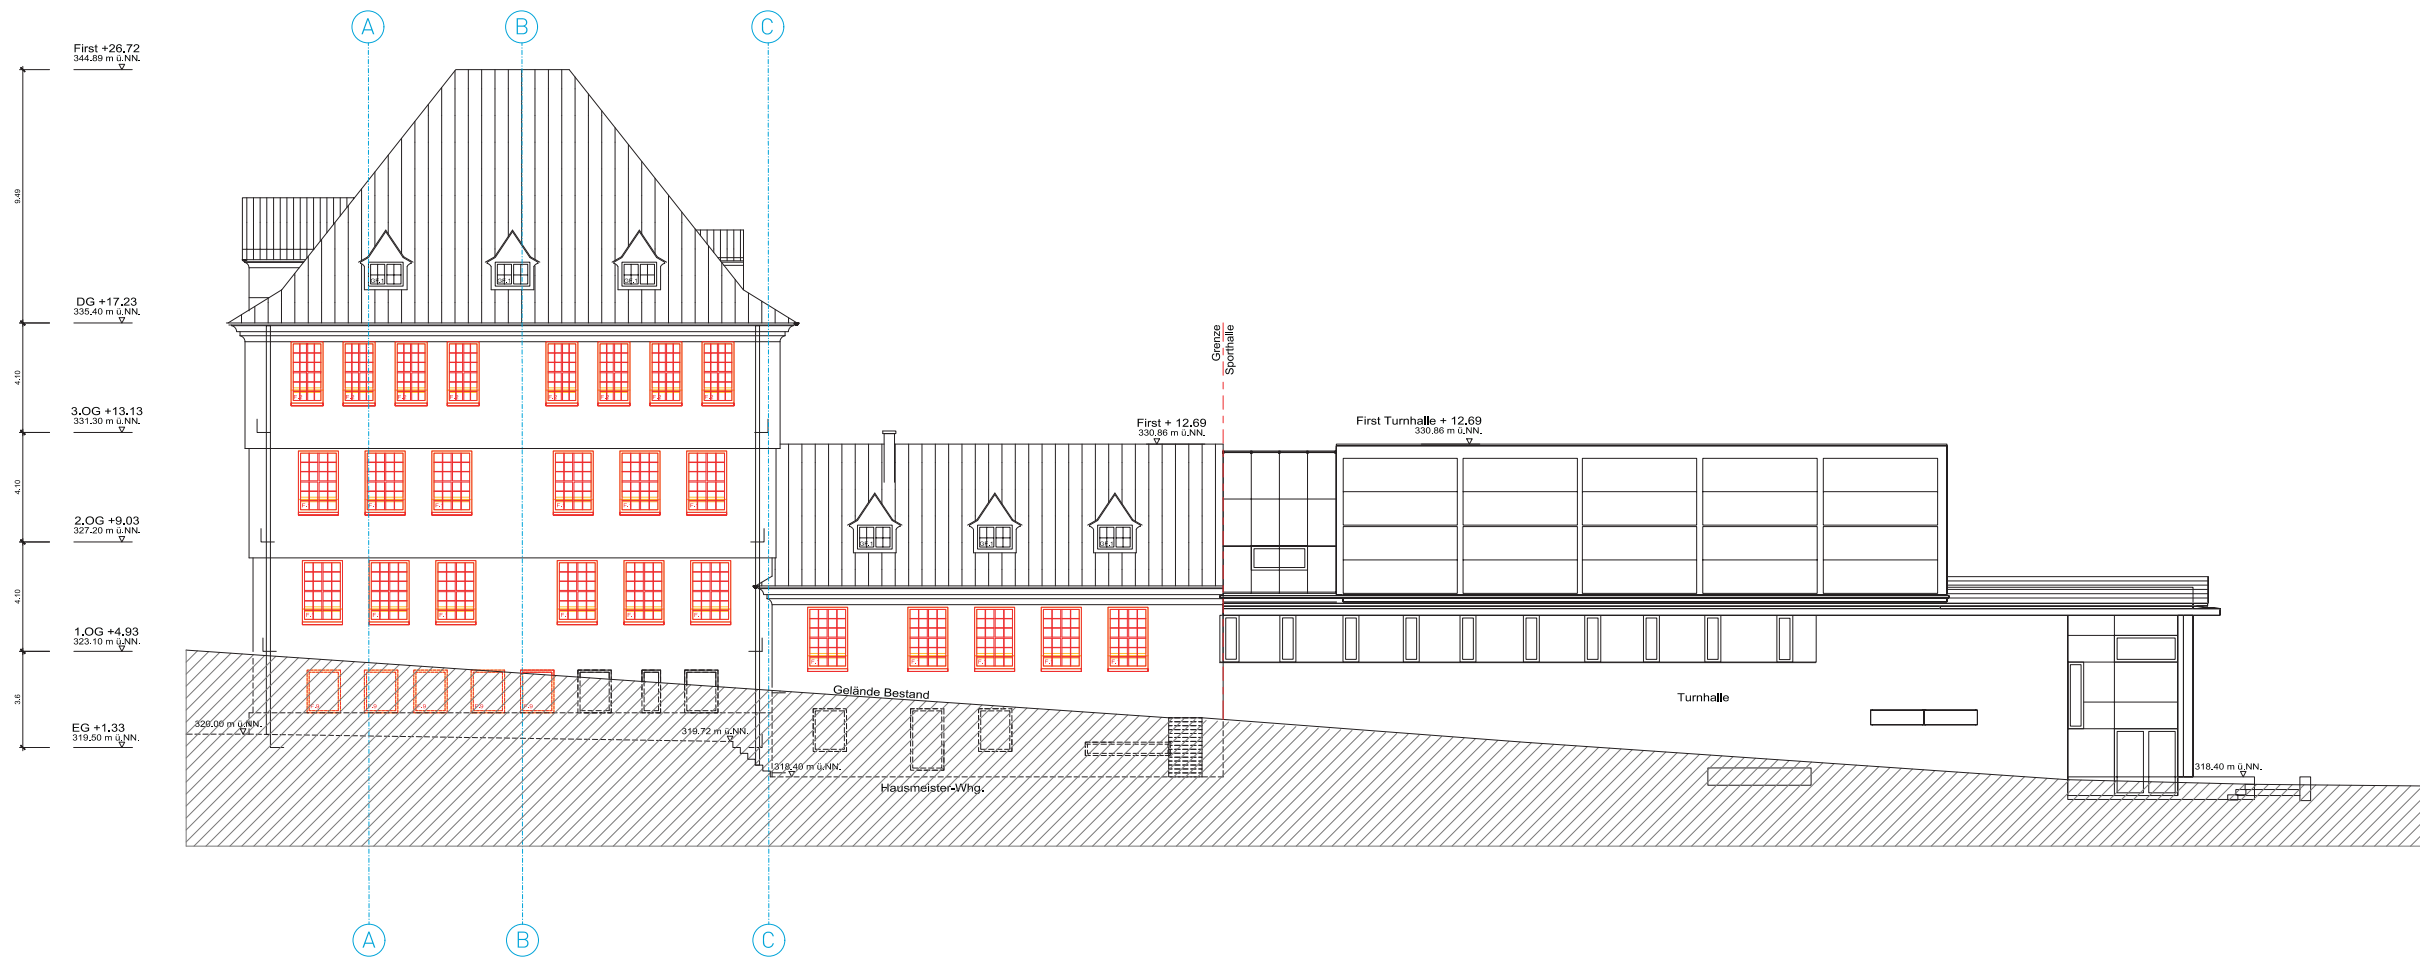

Ansicht Süd




Ansicht Nord

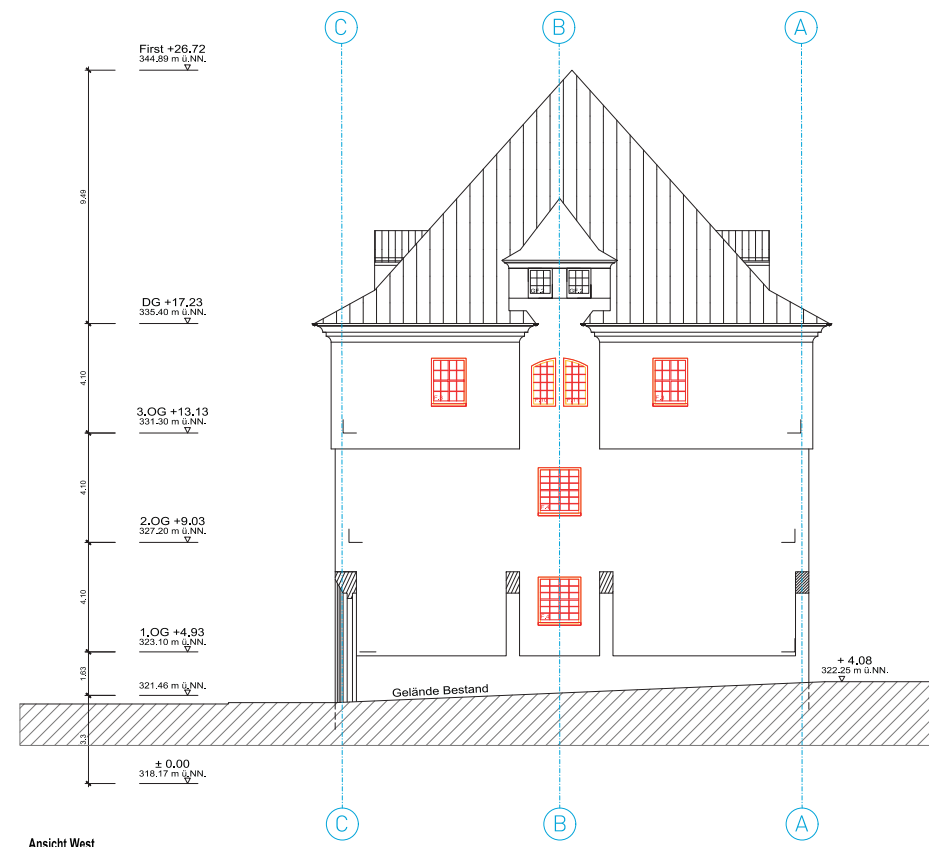

Ansicht West

Landeshauptstadt **STUTTGART**  
 Bauherr Referat Jugend und Bildung  
 Schulverwaltungsamt  
 vertreten durch Technisches Referat  
 Hochbauamt 65-4  
 Hauptstätter Str. 66, 70178 Stuttgart  
 Architekt H | | S harter stumpf schramm  
 Gorch-Fock-Str. 30, 70619 Stuttgart

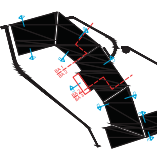

**Baugesuch**  
 Generalsanierung  
 Wagenburg-Gymnasium  
 Wagenburgstr. 30, Stuttgart-Ost

03610401

Projektbezeichnung  
 Projektleiter HBA  
 Projektleiter Planer  
 Maßstab 1:100  
 Plangröße DIN A0  
 Gezeichnet TK  
 Datum 10.03.2020

Planer	Architekt	Gezeichnet	Geprüft	Bestätigt	Bestätigt