


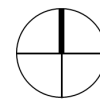

**Neubau Tagesstätte für Kinder, Grüninger Str. 72, Stuttgart Birkach**

D'Inka Scheible Hoffmann Lewald  
Architekten




Maßstab

**o.M**

Planbezeichnung

**Luftbild**

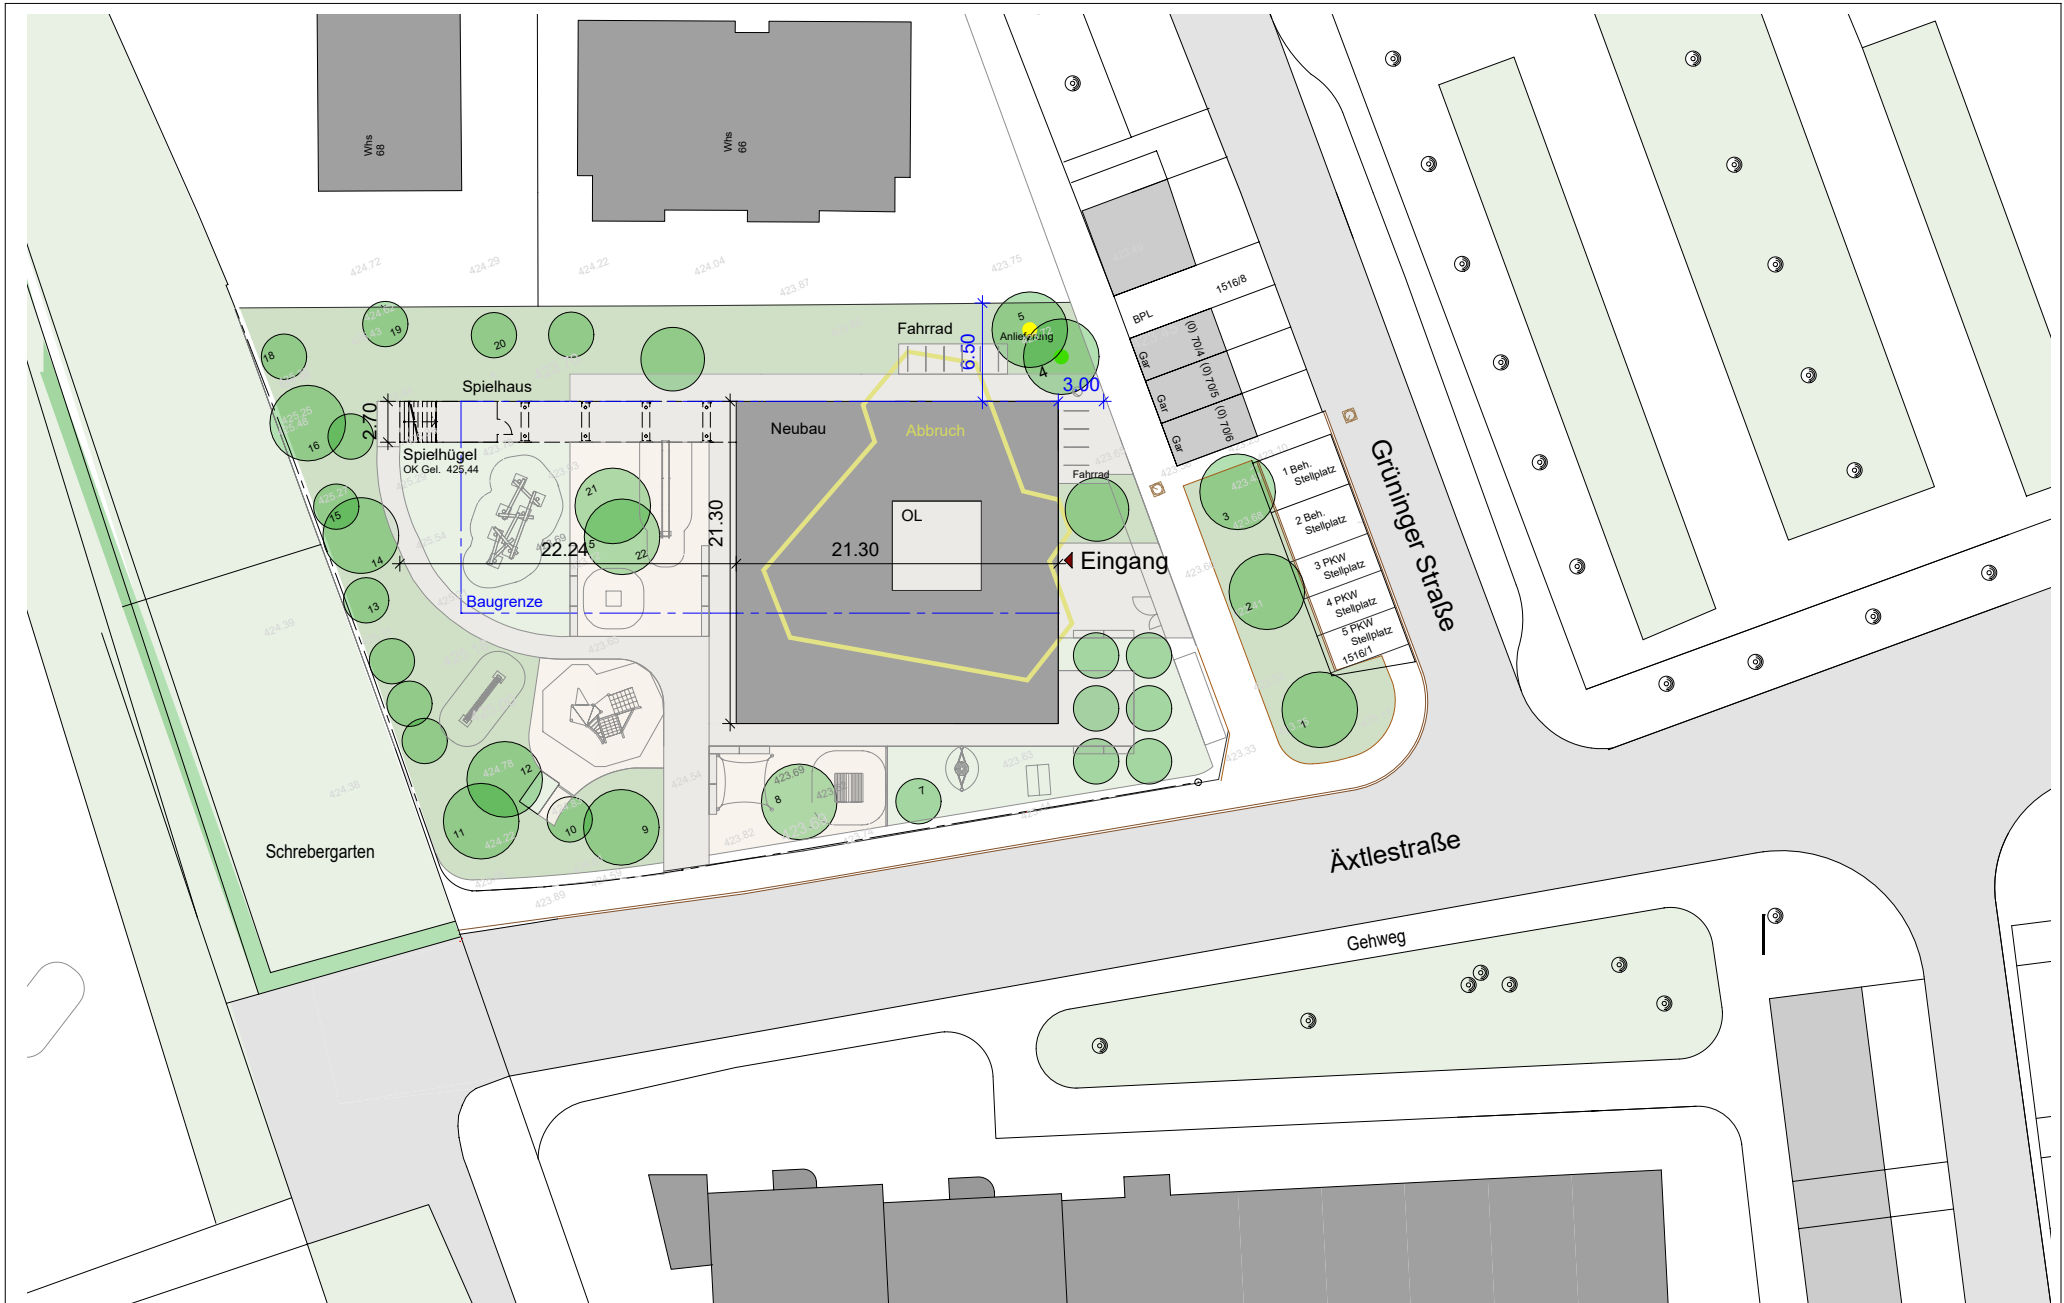

**Neubau Tagesstätte für Kinder, Grüninger Str. 72, Stuttgart Birkach**


D'Inka Scheible Hoffmann Lewald  
Architekten



Maßstab  
**1:500**

Planbezeichnung  
**Lageplan**



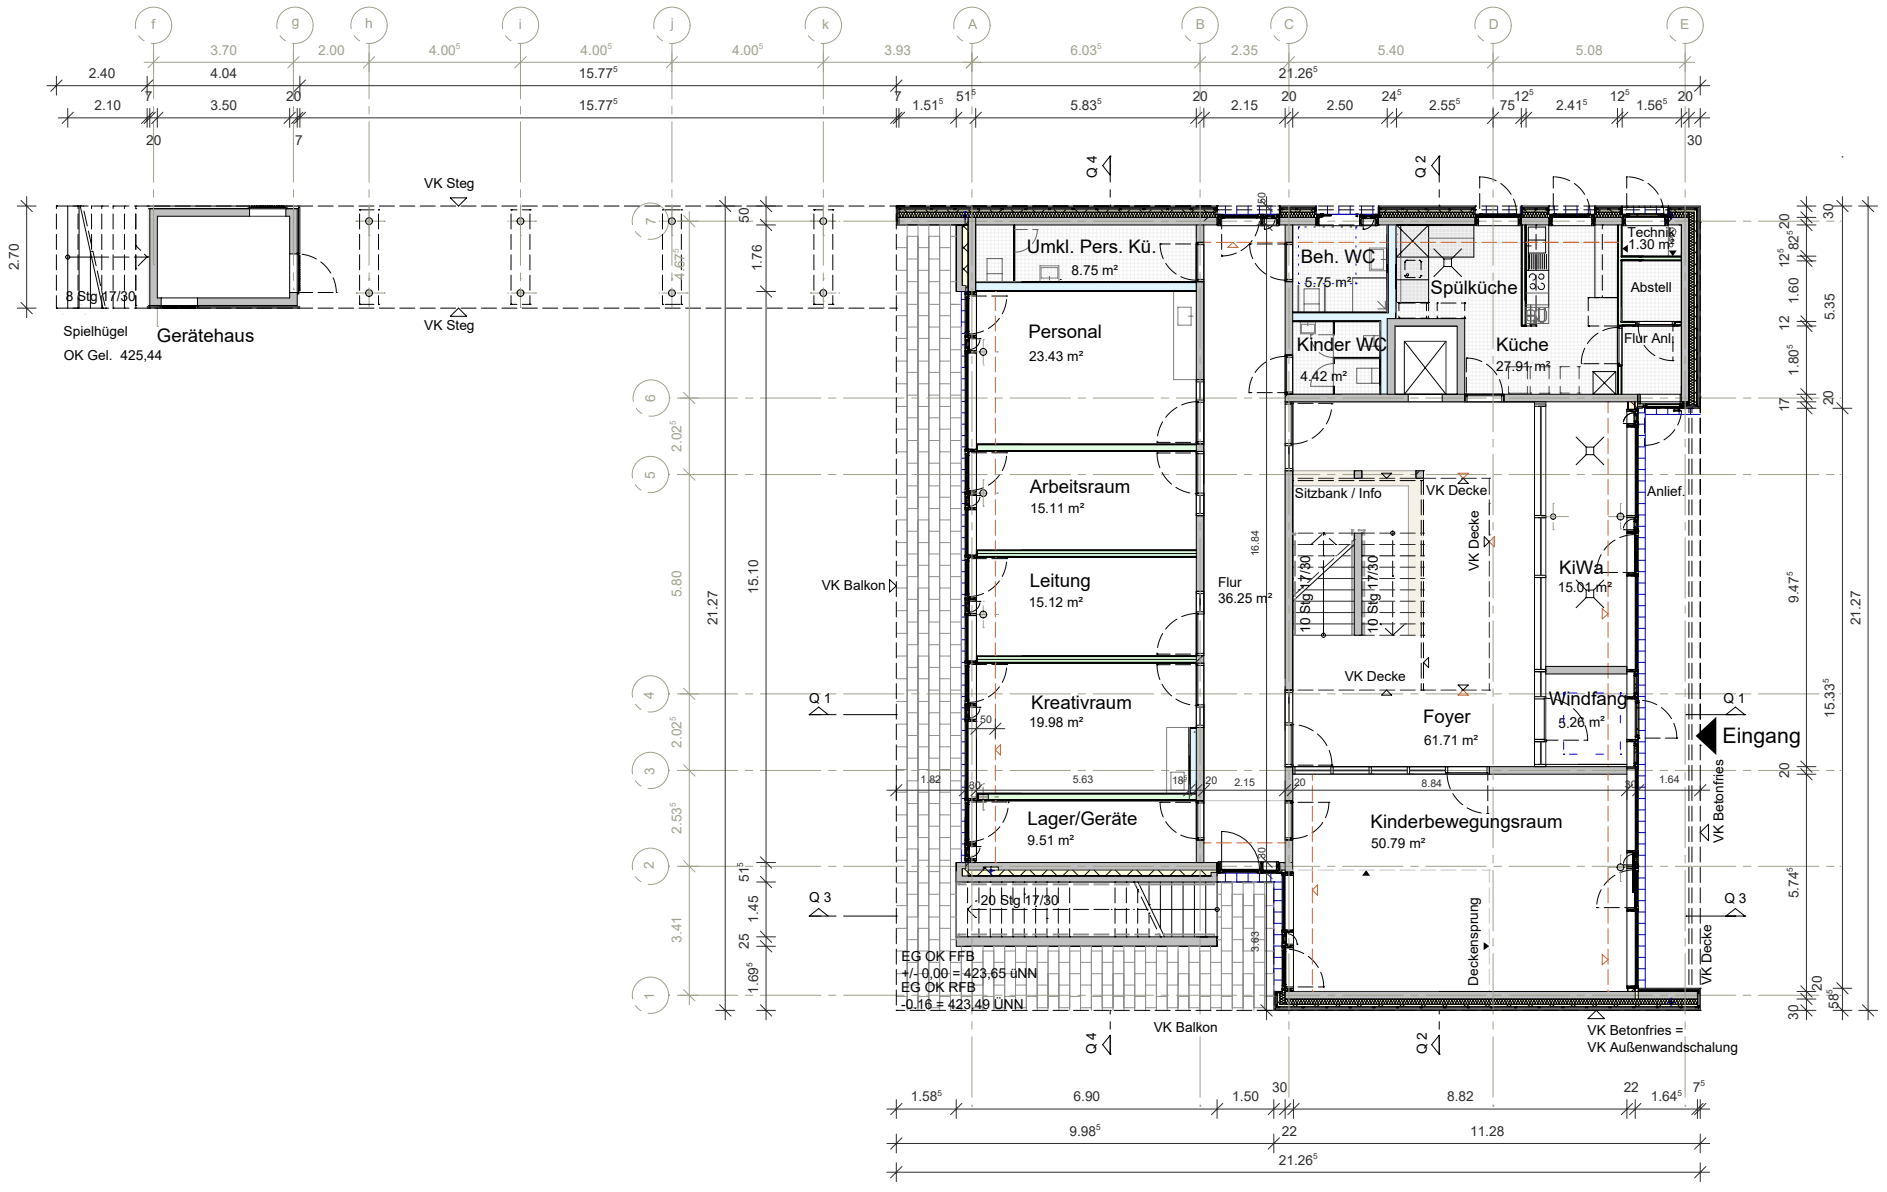


**Neubau Tagesstätte für Kinder, Grüninger Str. 72, Stuttgart Birkach**

D'Inka Scheible Hoffmann Lewald  
Architekten



Maßstab	Planbezeichnung
<b>1:200</b>	<b>Grundriss EG</b>

**Anlage 4 zu GRDRs 840/2020**

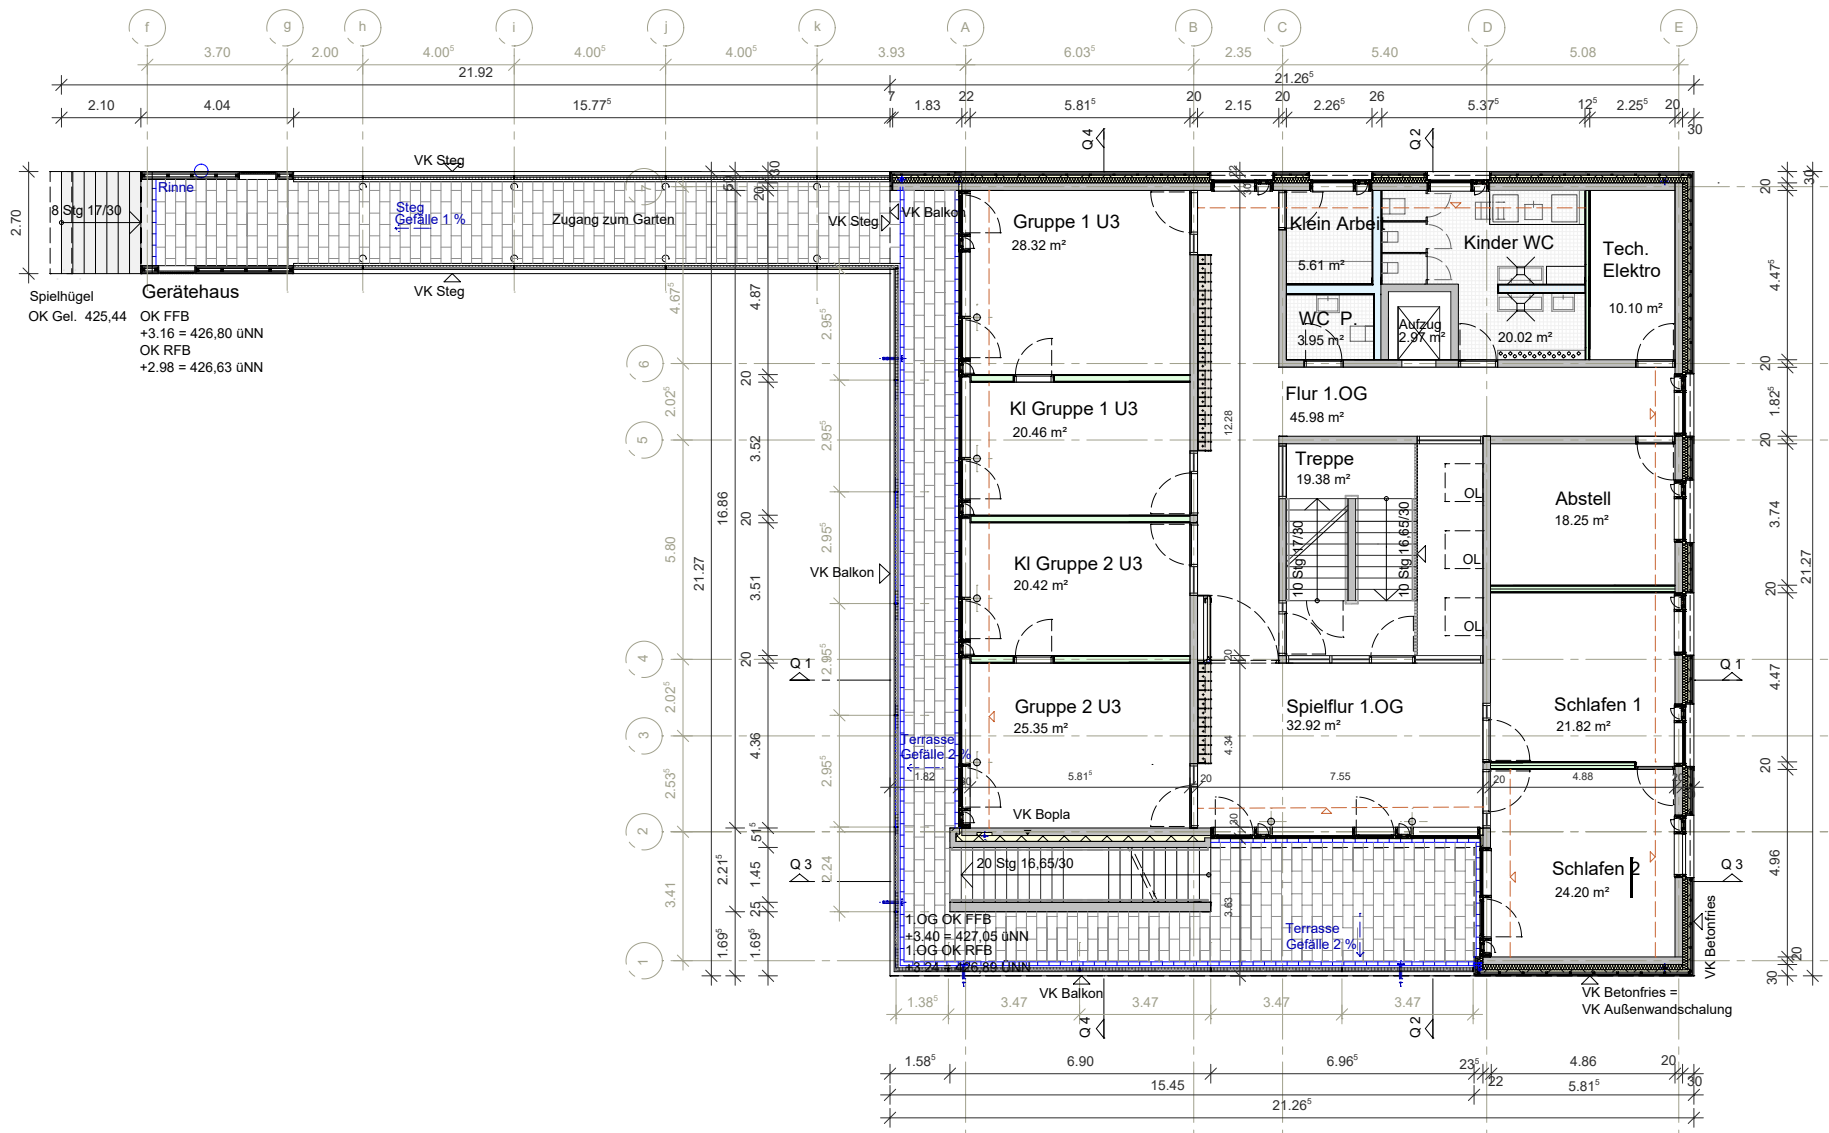

**Neubau Tagesstätte für Kinder, Grüninger Str. 72, Stuttgart Birkach**

D'Inka Scheible Hoffmann Lewald  
Architekten




Maßstab

1:200

Planbezeichnung


Grundriss OG1

Anlage 4 zu GRDRs 840/2020

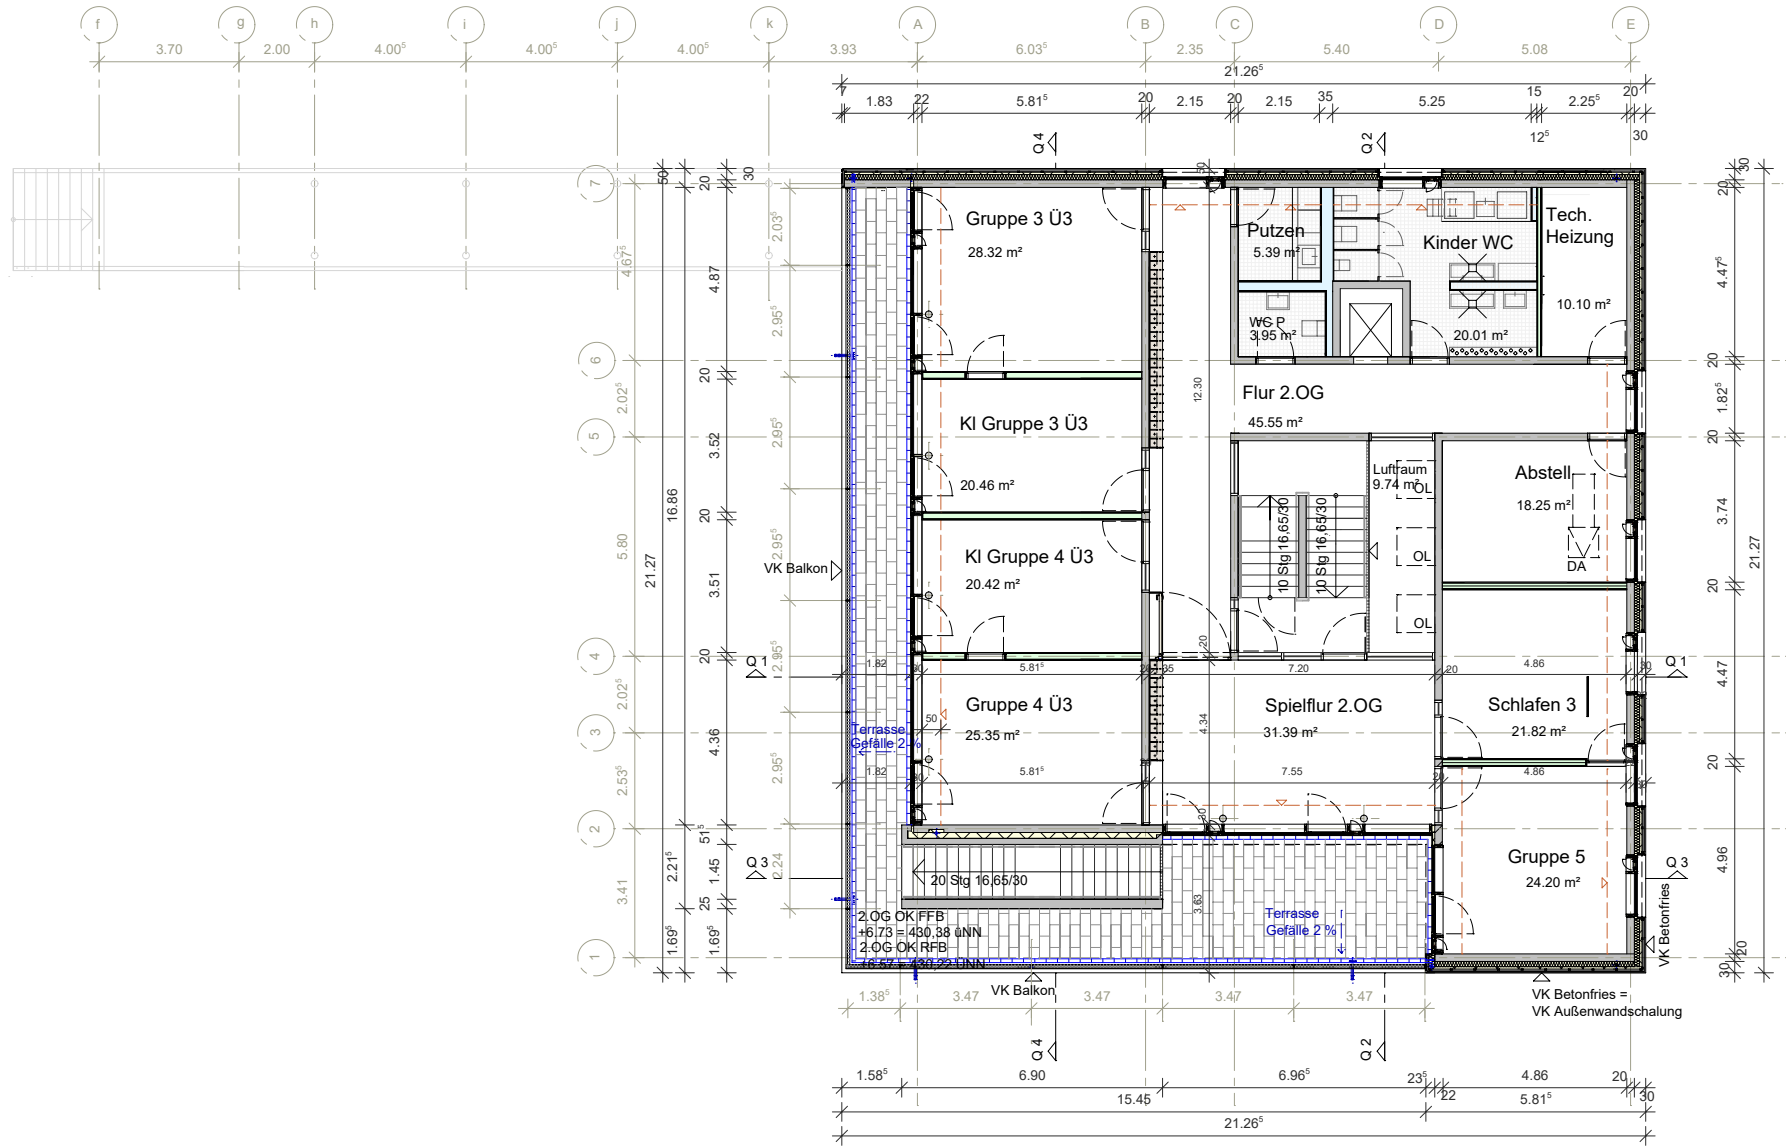


**Neubau Tagesstätte für Kinder, Grüninger Str. 72, Stuttgart Birkach**

D'Inka Scheible Hoffmann Lewald  
Architekten

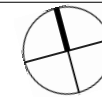

Maßstab	Planbezeichnung
1:200	Grundriss OG2

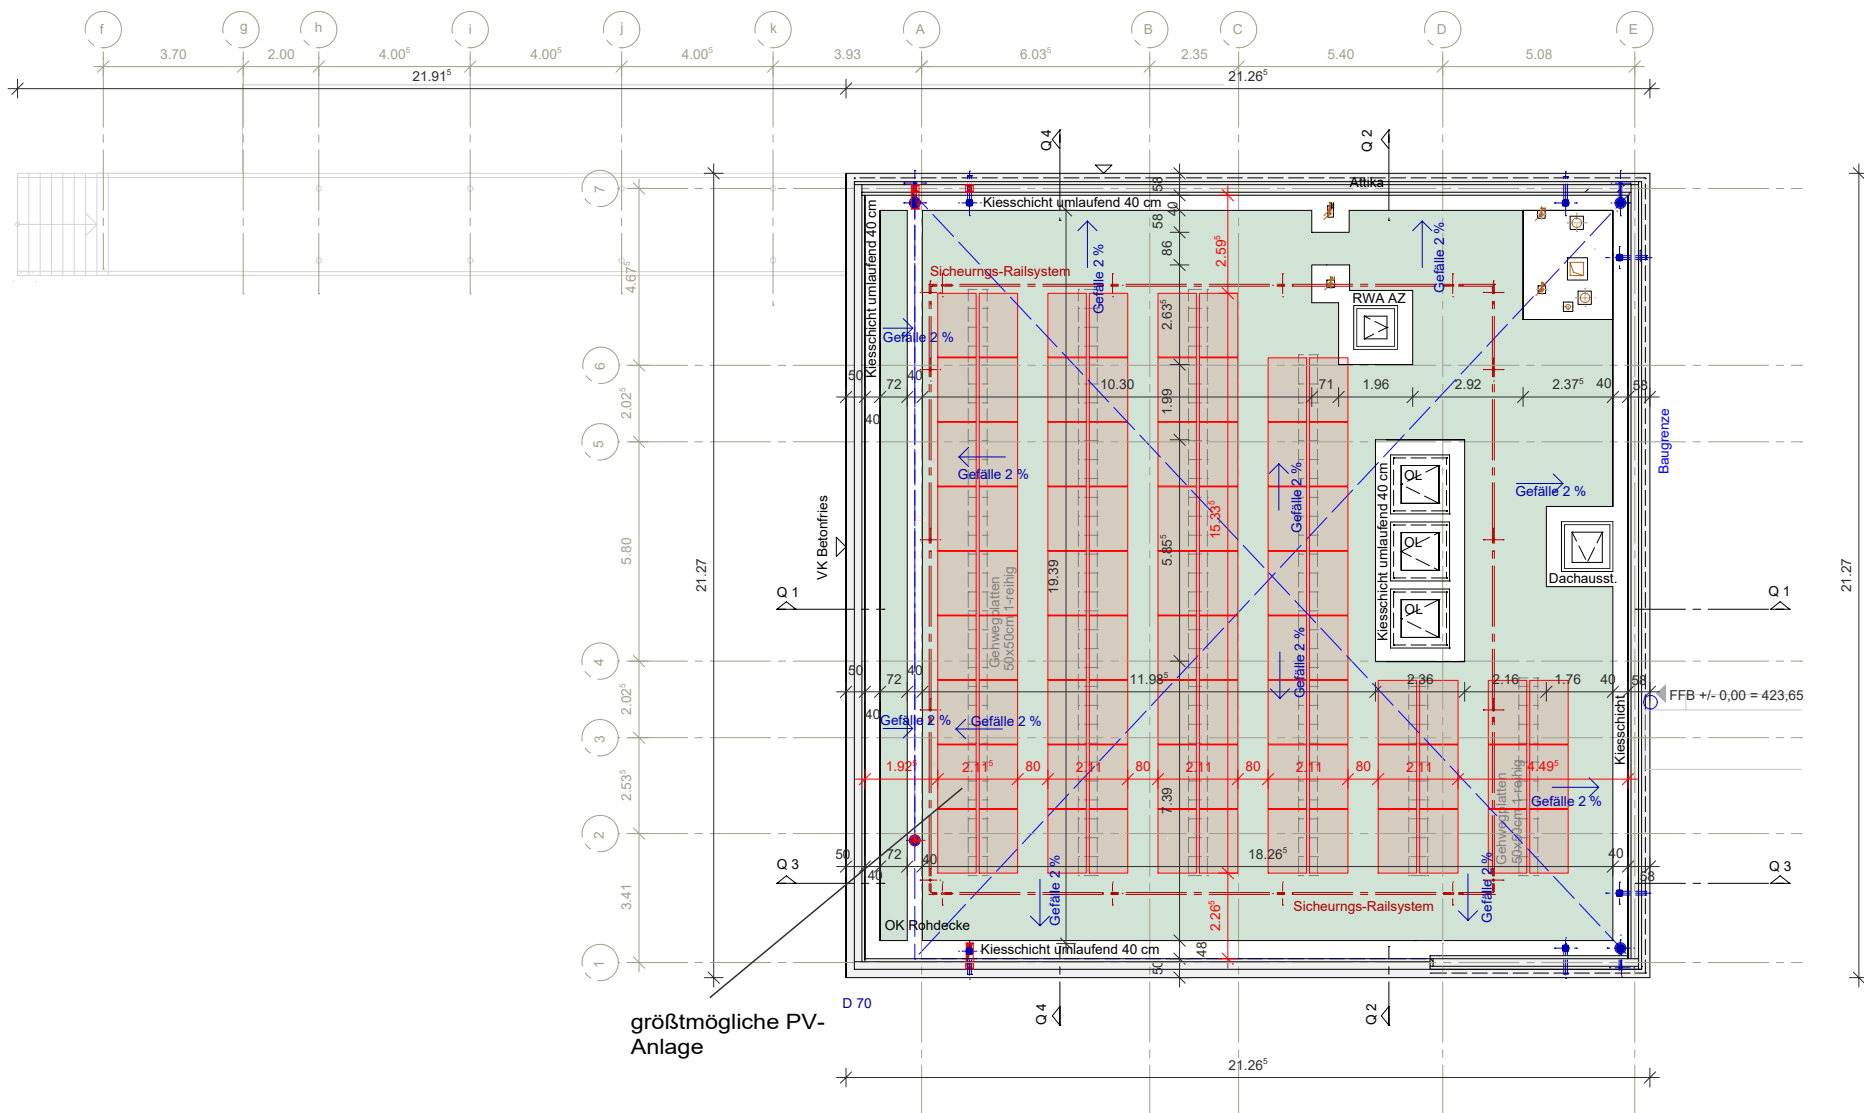


**Neubau Tagesstätte für Kinder, Grüninger Str. 72, Stuttgart Birkach**

D'Inka Scheible Hoffmann Lewald  
Architekten




Maßstab	Planbezeichnung
<b>1:200</b>	<b>Dachaufsicht</b>

**Anlage 4 zu GRDRs 840/2020**

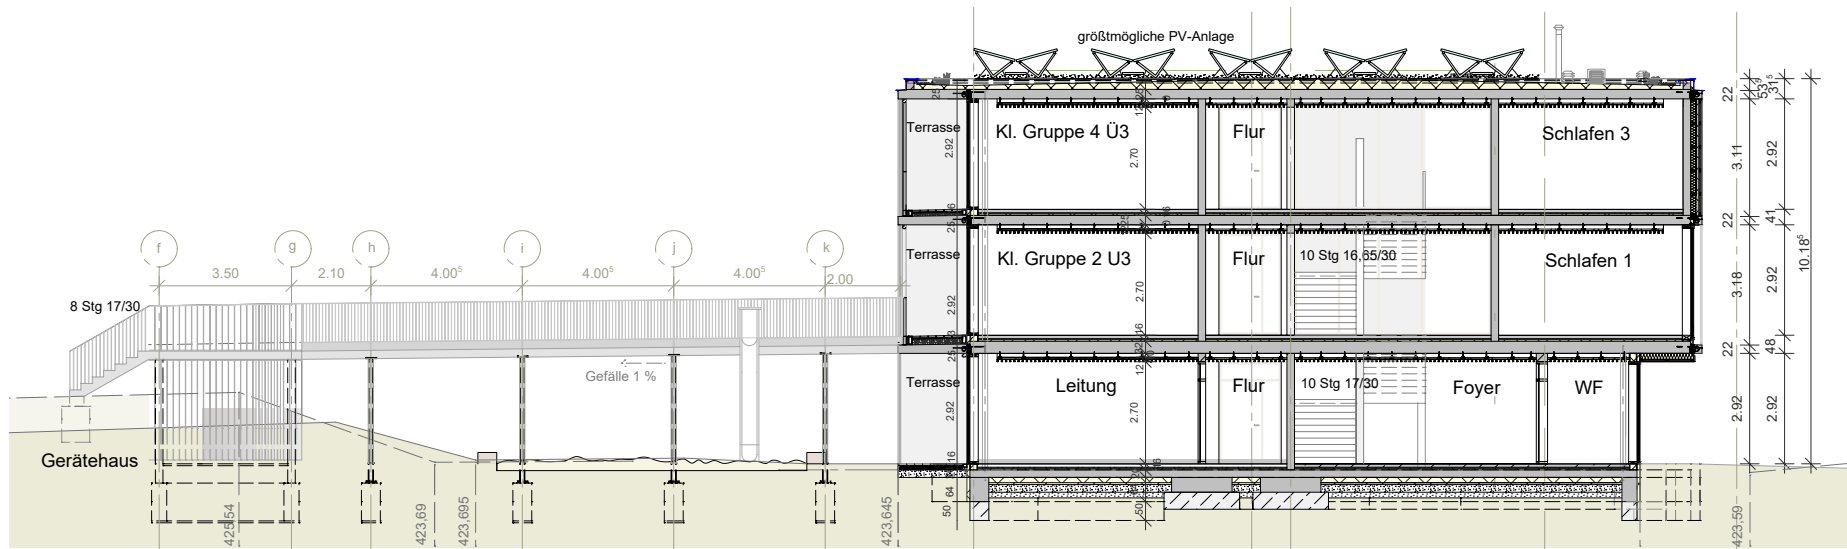

SCHNITT Q1-Q1

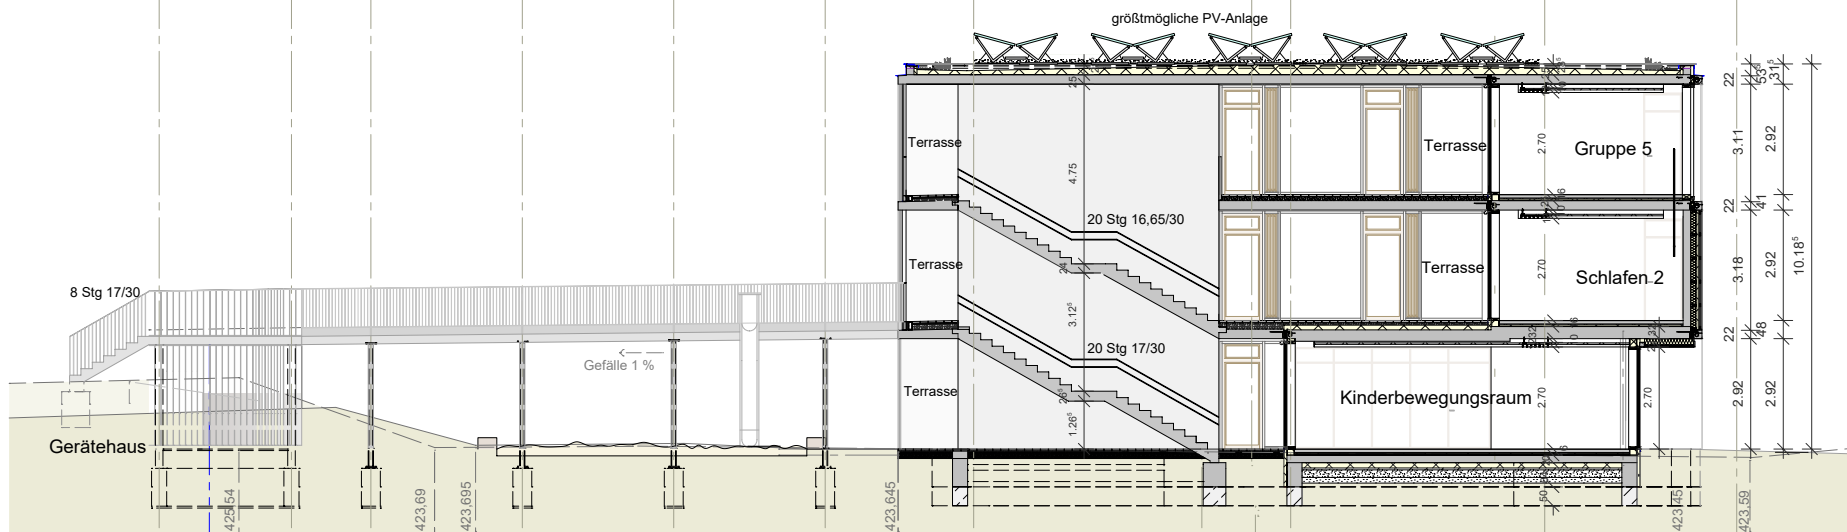


SCHNITT Q3-Q3

**Neubau Tagesstätte für Kinder, Grüninger Str. 72, Stuttgart Birkach**

D'Inka Scheible Hoffmann Lewald  
Architekten

Maßstab	Planbezeichnung
1:200	Schnitt Q1/Q3

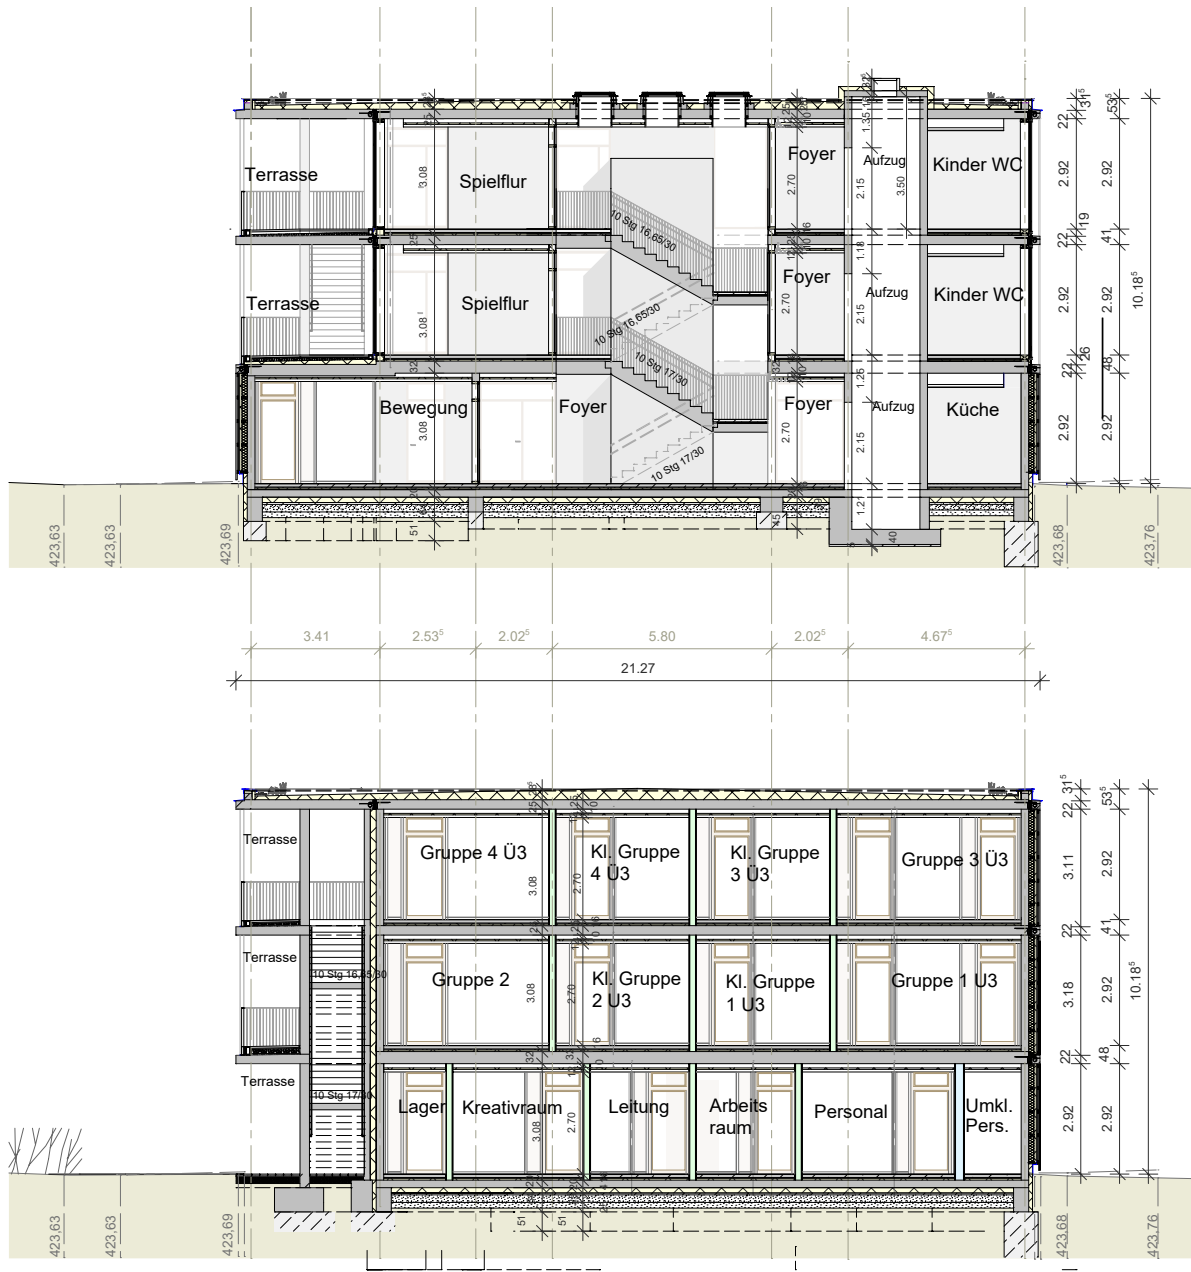

SCHNITT Q2-Q2


SCHNITT Q4-Q4

**Neubau Tagesstätte für Kinder, Grüninger Str. 72, Stuttgart Birkach**


D'Inka Scheible Hoffmann Lewald  
Architekten

Maßstab	Planbezeichnung
1:200	Schnitt Q2/Q4



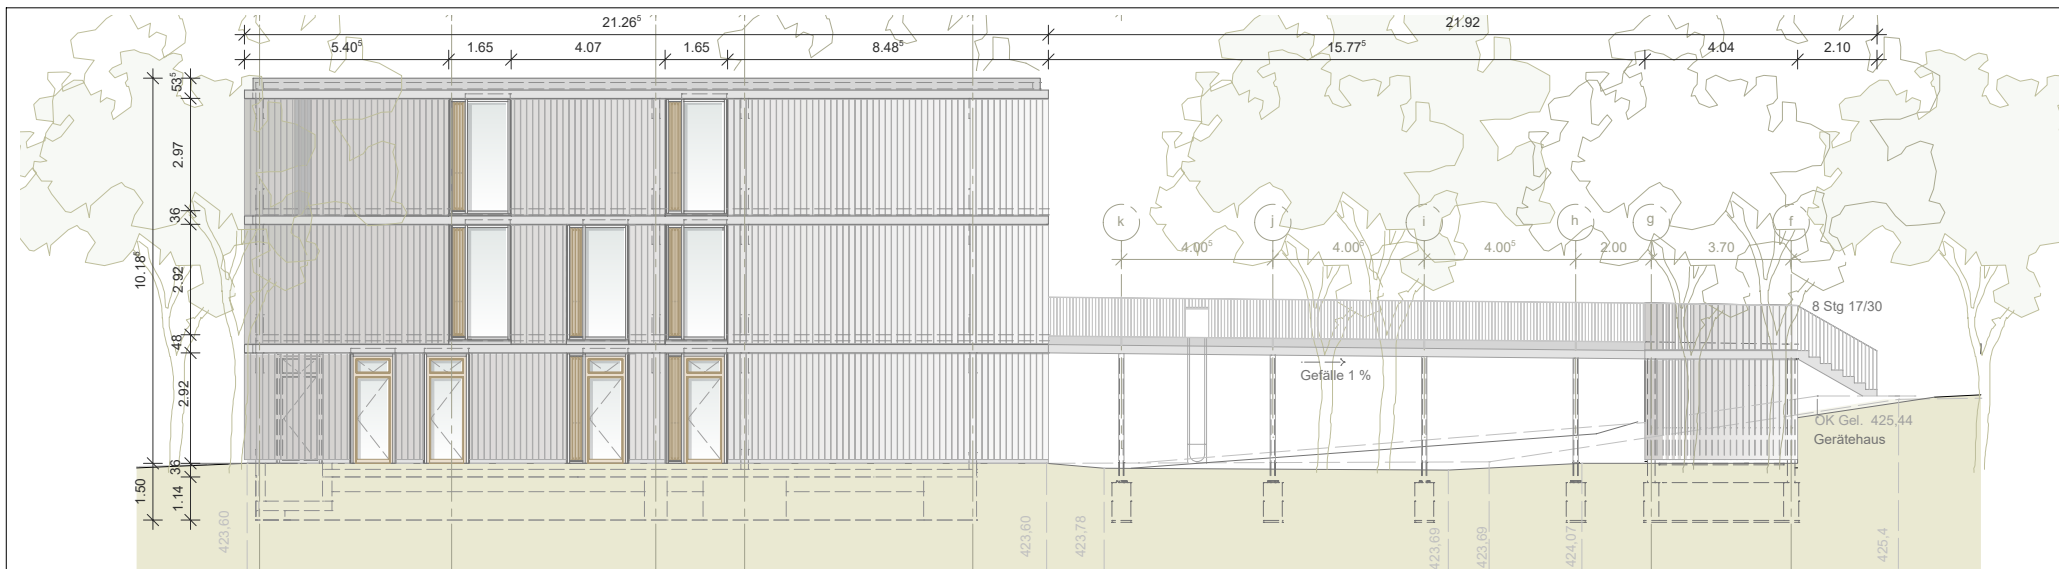

ANSICHT NORD

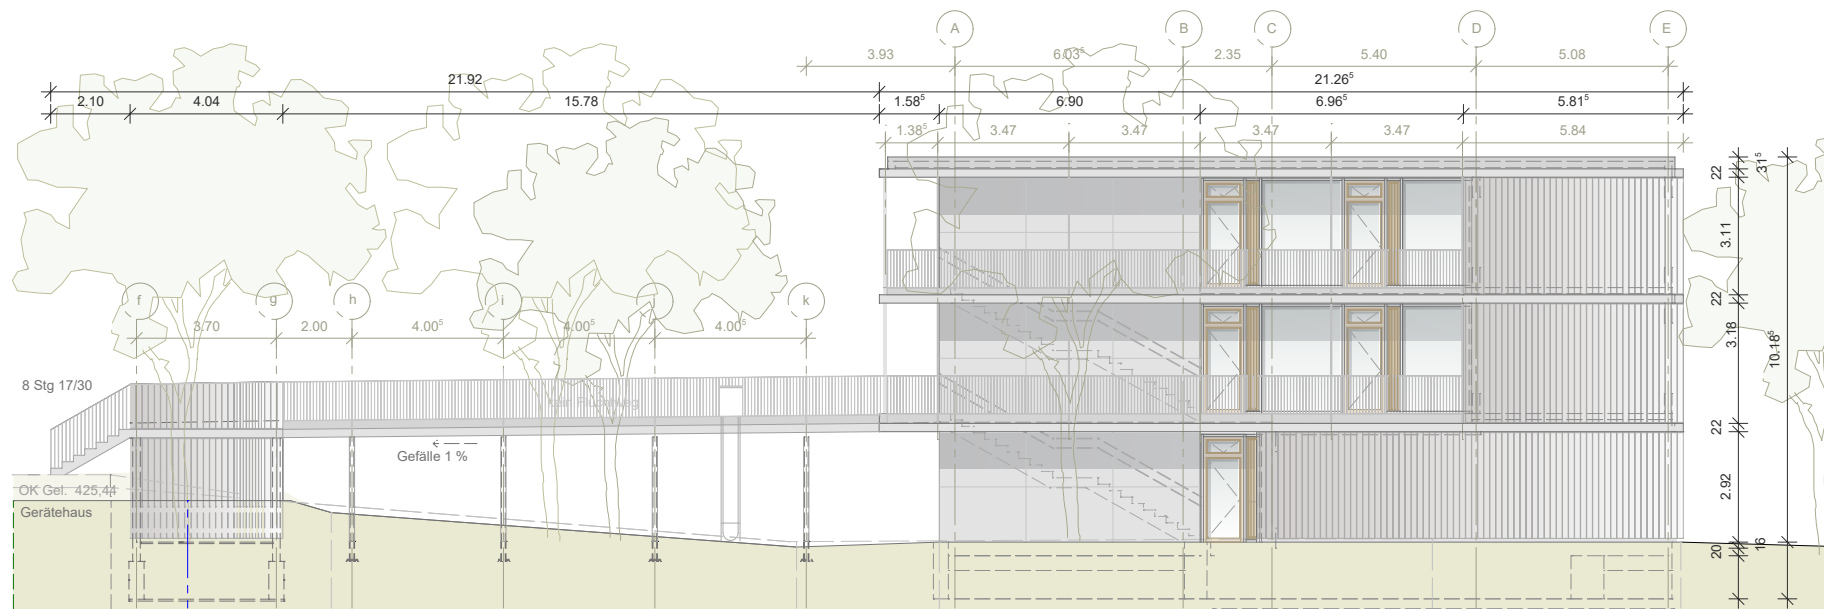

ANSICHT SÜD

Neubau Tagesstätte für Kinder, Grüninger Str. 72, Stuttgart Birkach


D'Inka Scheible Hoffmann Lewald Architekten

Maßstab


1:200

Planbezeichnung

Ansicht N/S

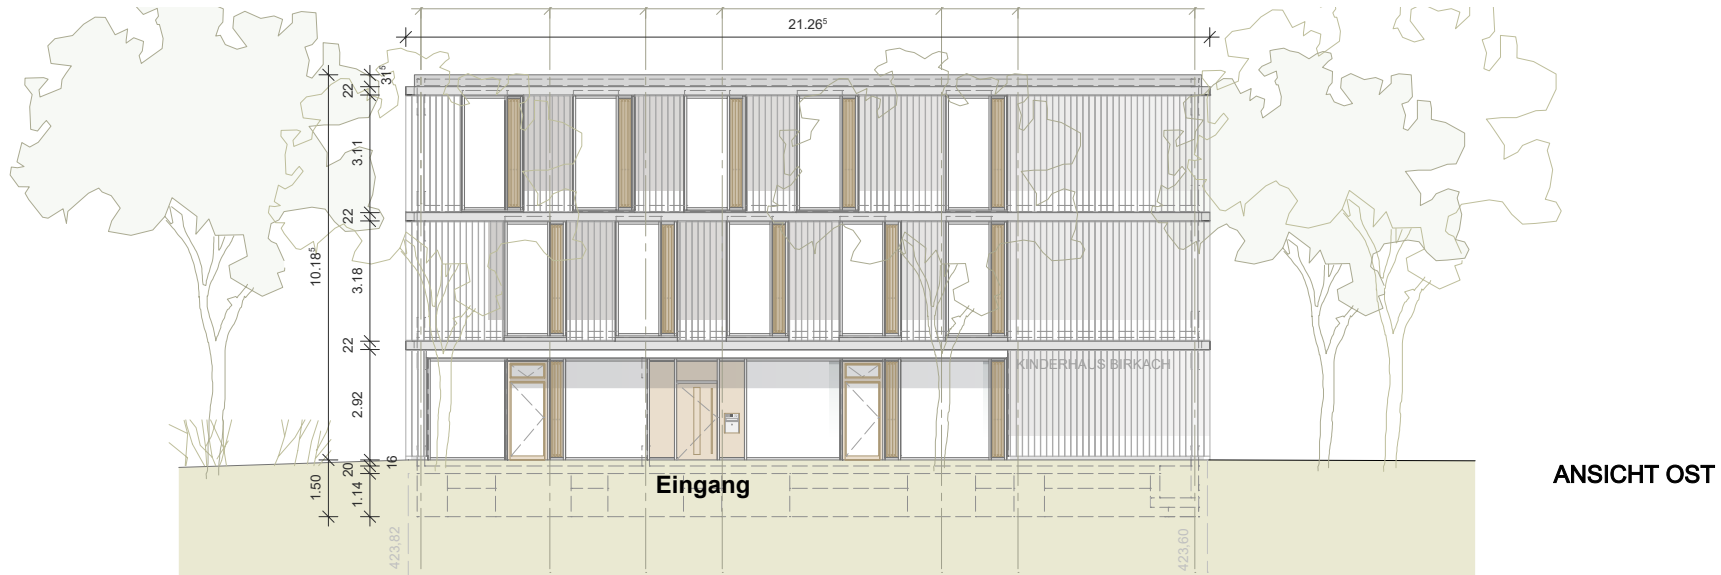

ANSICHT OST

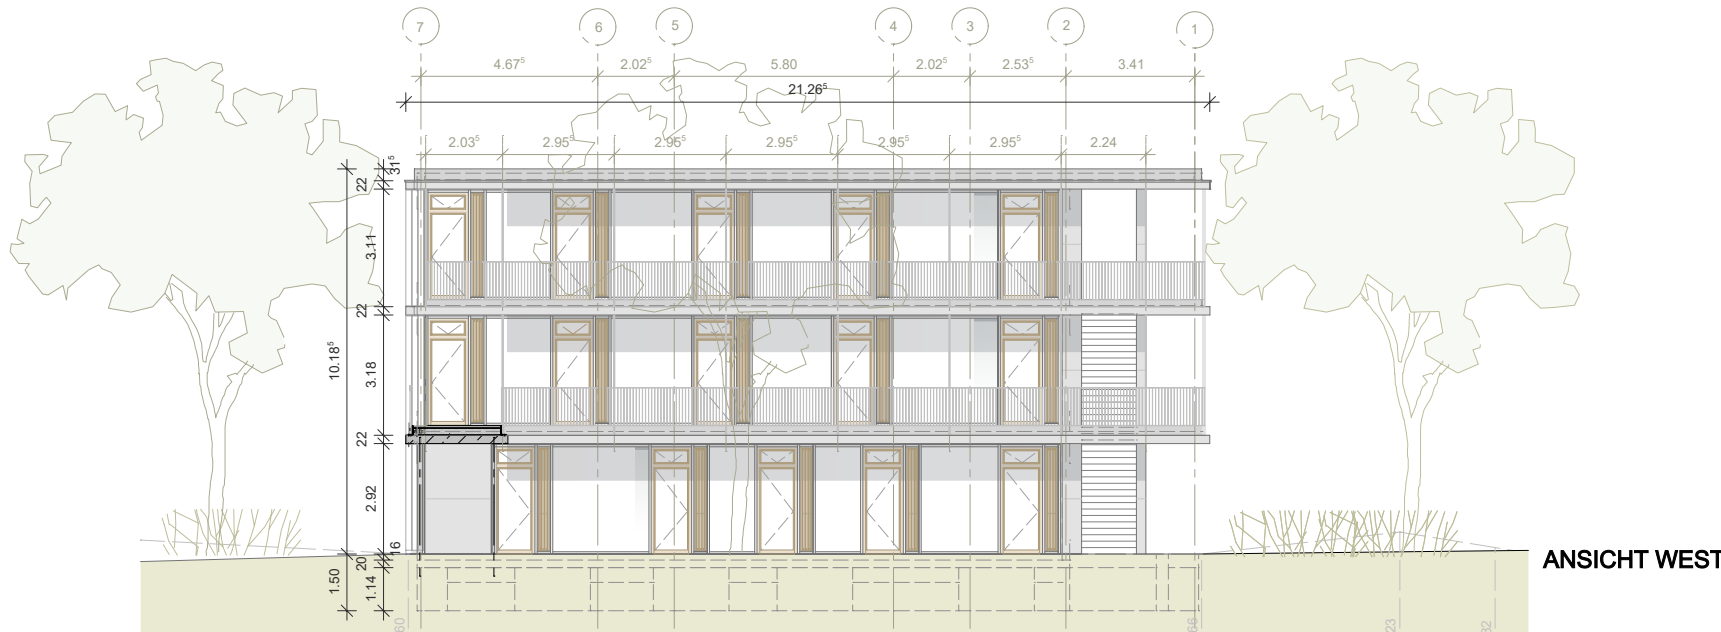

ANSICHT WEST

**Neubau Tagesstätte für Kinder, Grüninger Str. 72, Stuttgart Birkach**


D'Inka Scheible Hoffmann Lewald  
Architekten

Maßstab

**1:200**

Planbezeichnung

**Ansicht O/W**

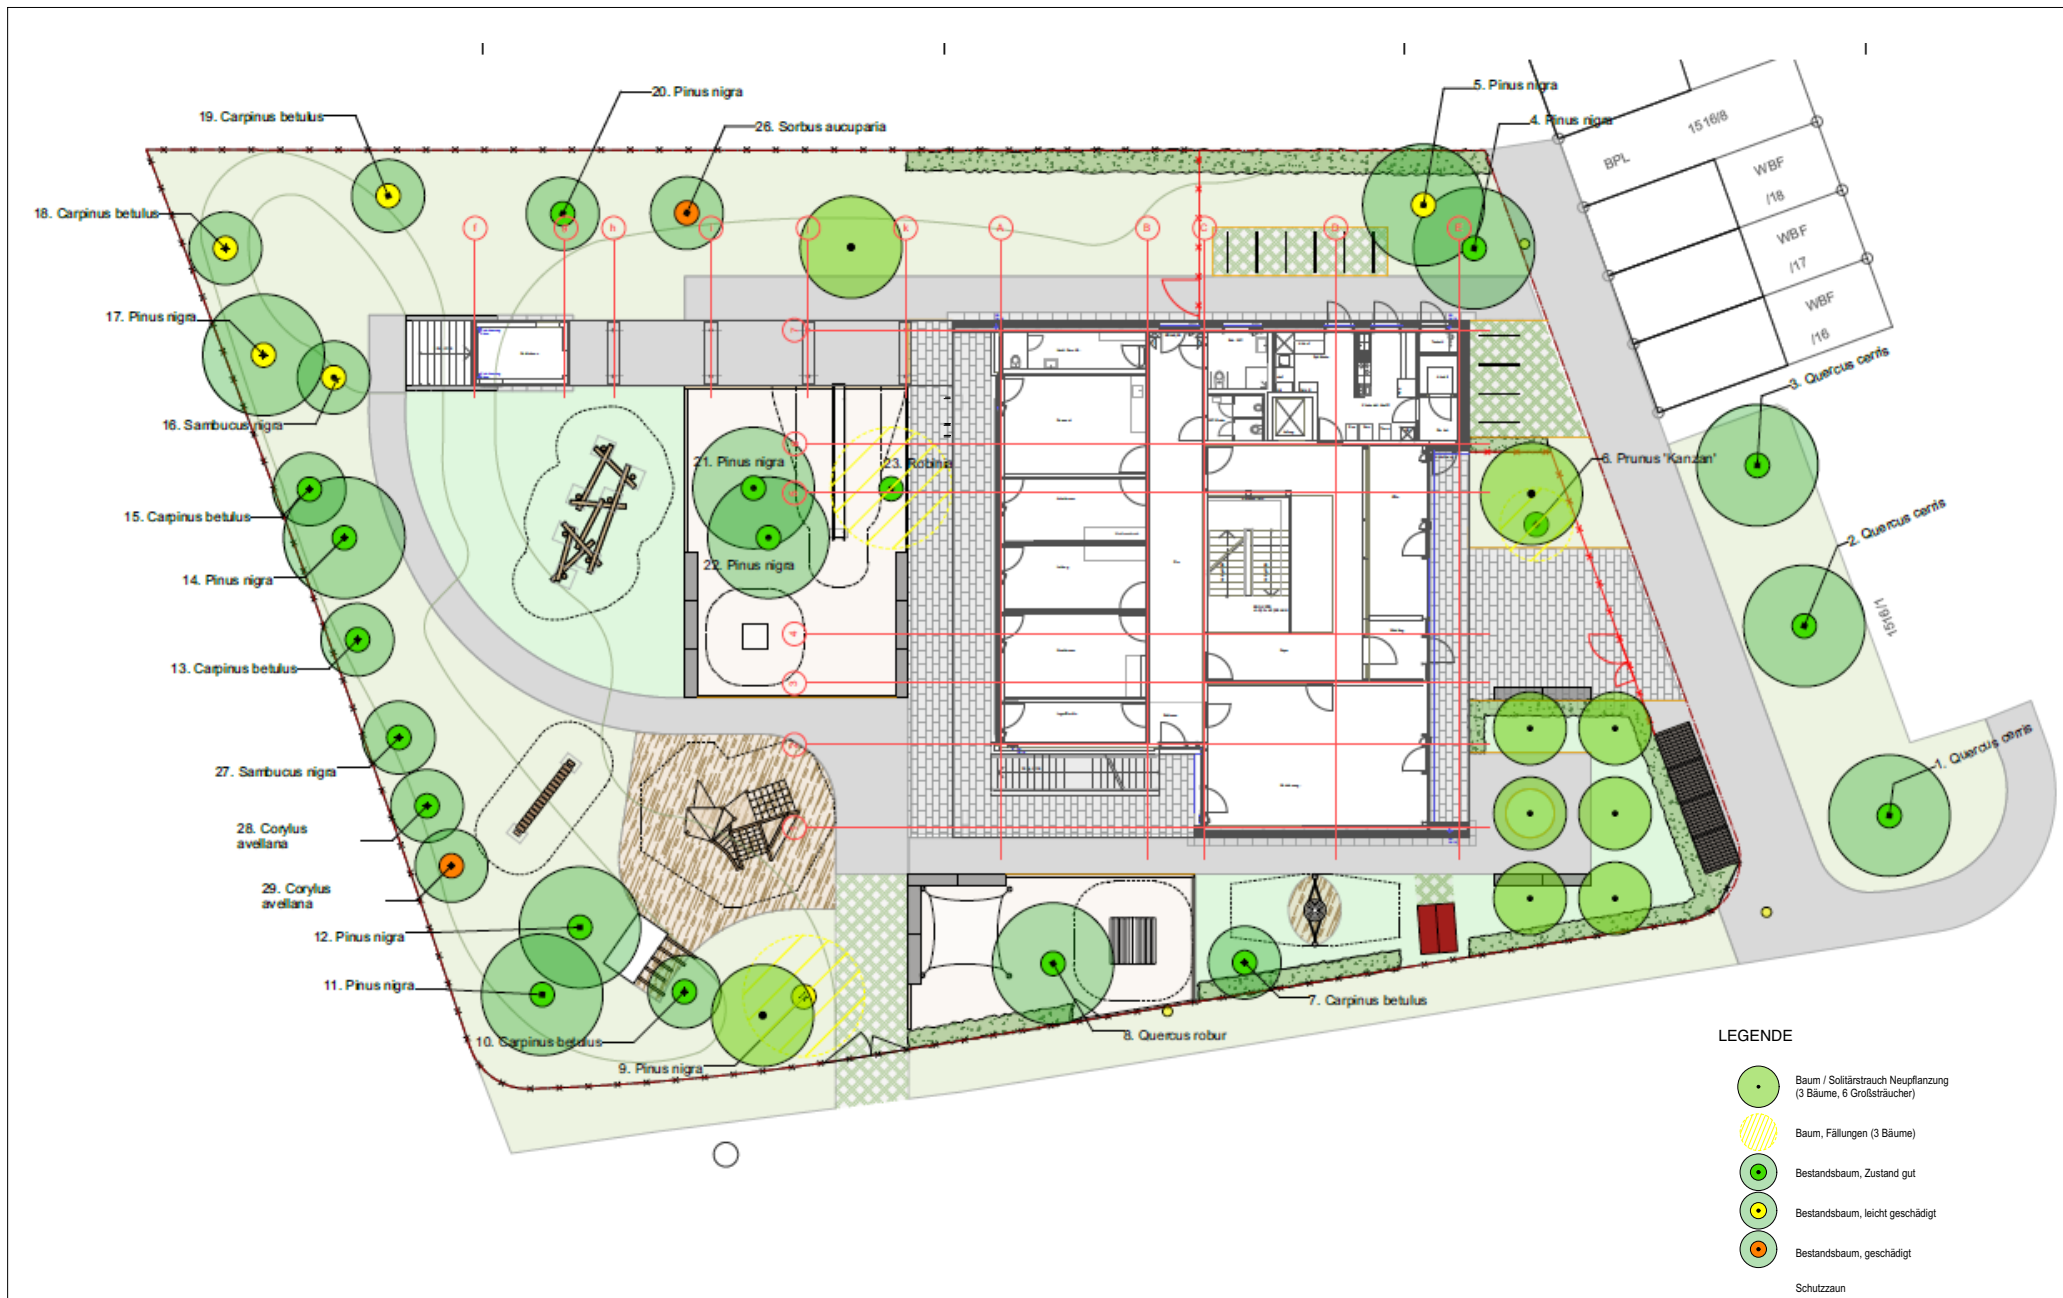

**Neubau Tagesstätte für Kinder, Grüninger Str. 72, Stuttgart Birkach**

D'Inka Scheible Hoffmann Lewald  
Architekten



Maßstab	Planbezeichnung
<b>o.M</b>	<b>Freianlagenplan/ Baumbilanz</b>

Anlage 4 zu GRDRs 840/2020