







projekt  
neubau h2

bauherr  
Landeshauptstadt Stuttgart - Hochbauamt

plan  
2002\_h2\_AN\_OS-SÜ\_bereinigt

planinhalt  
Ansicht Ost / Süd


maßstab  
1:100 DIN A3

datum  
25.11.2021

gez.  
vg/as/sc


planstand  
entwurfsplanung



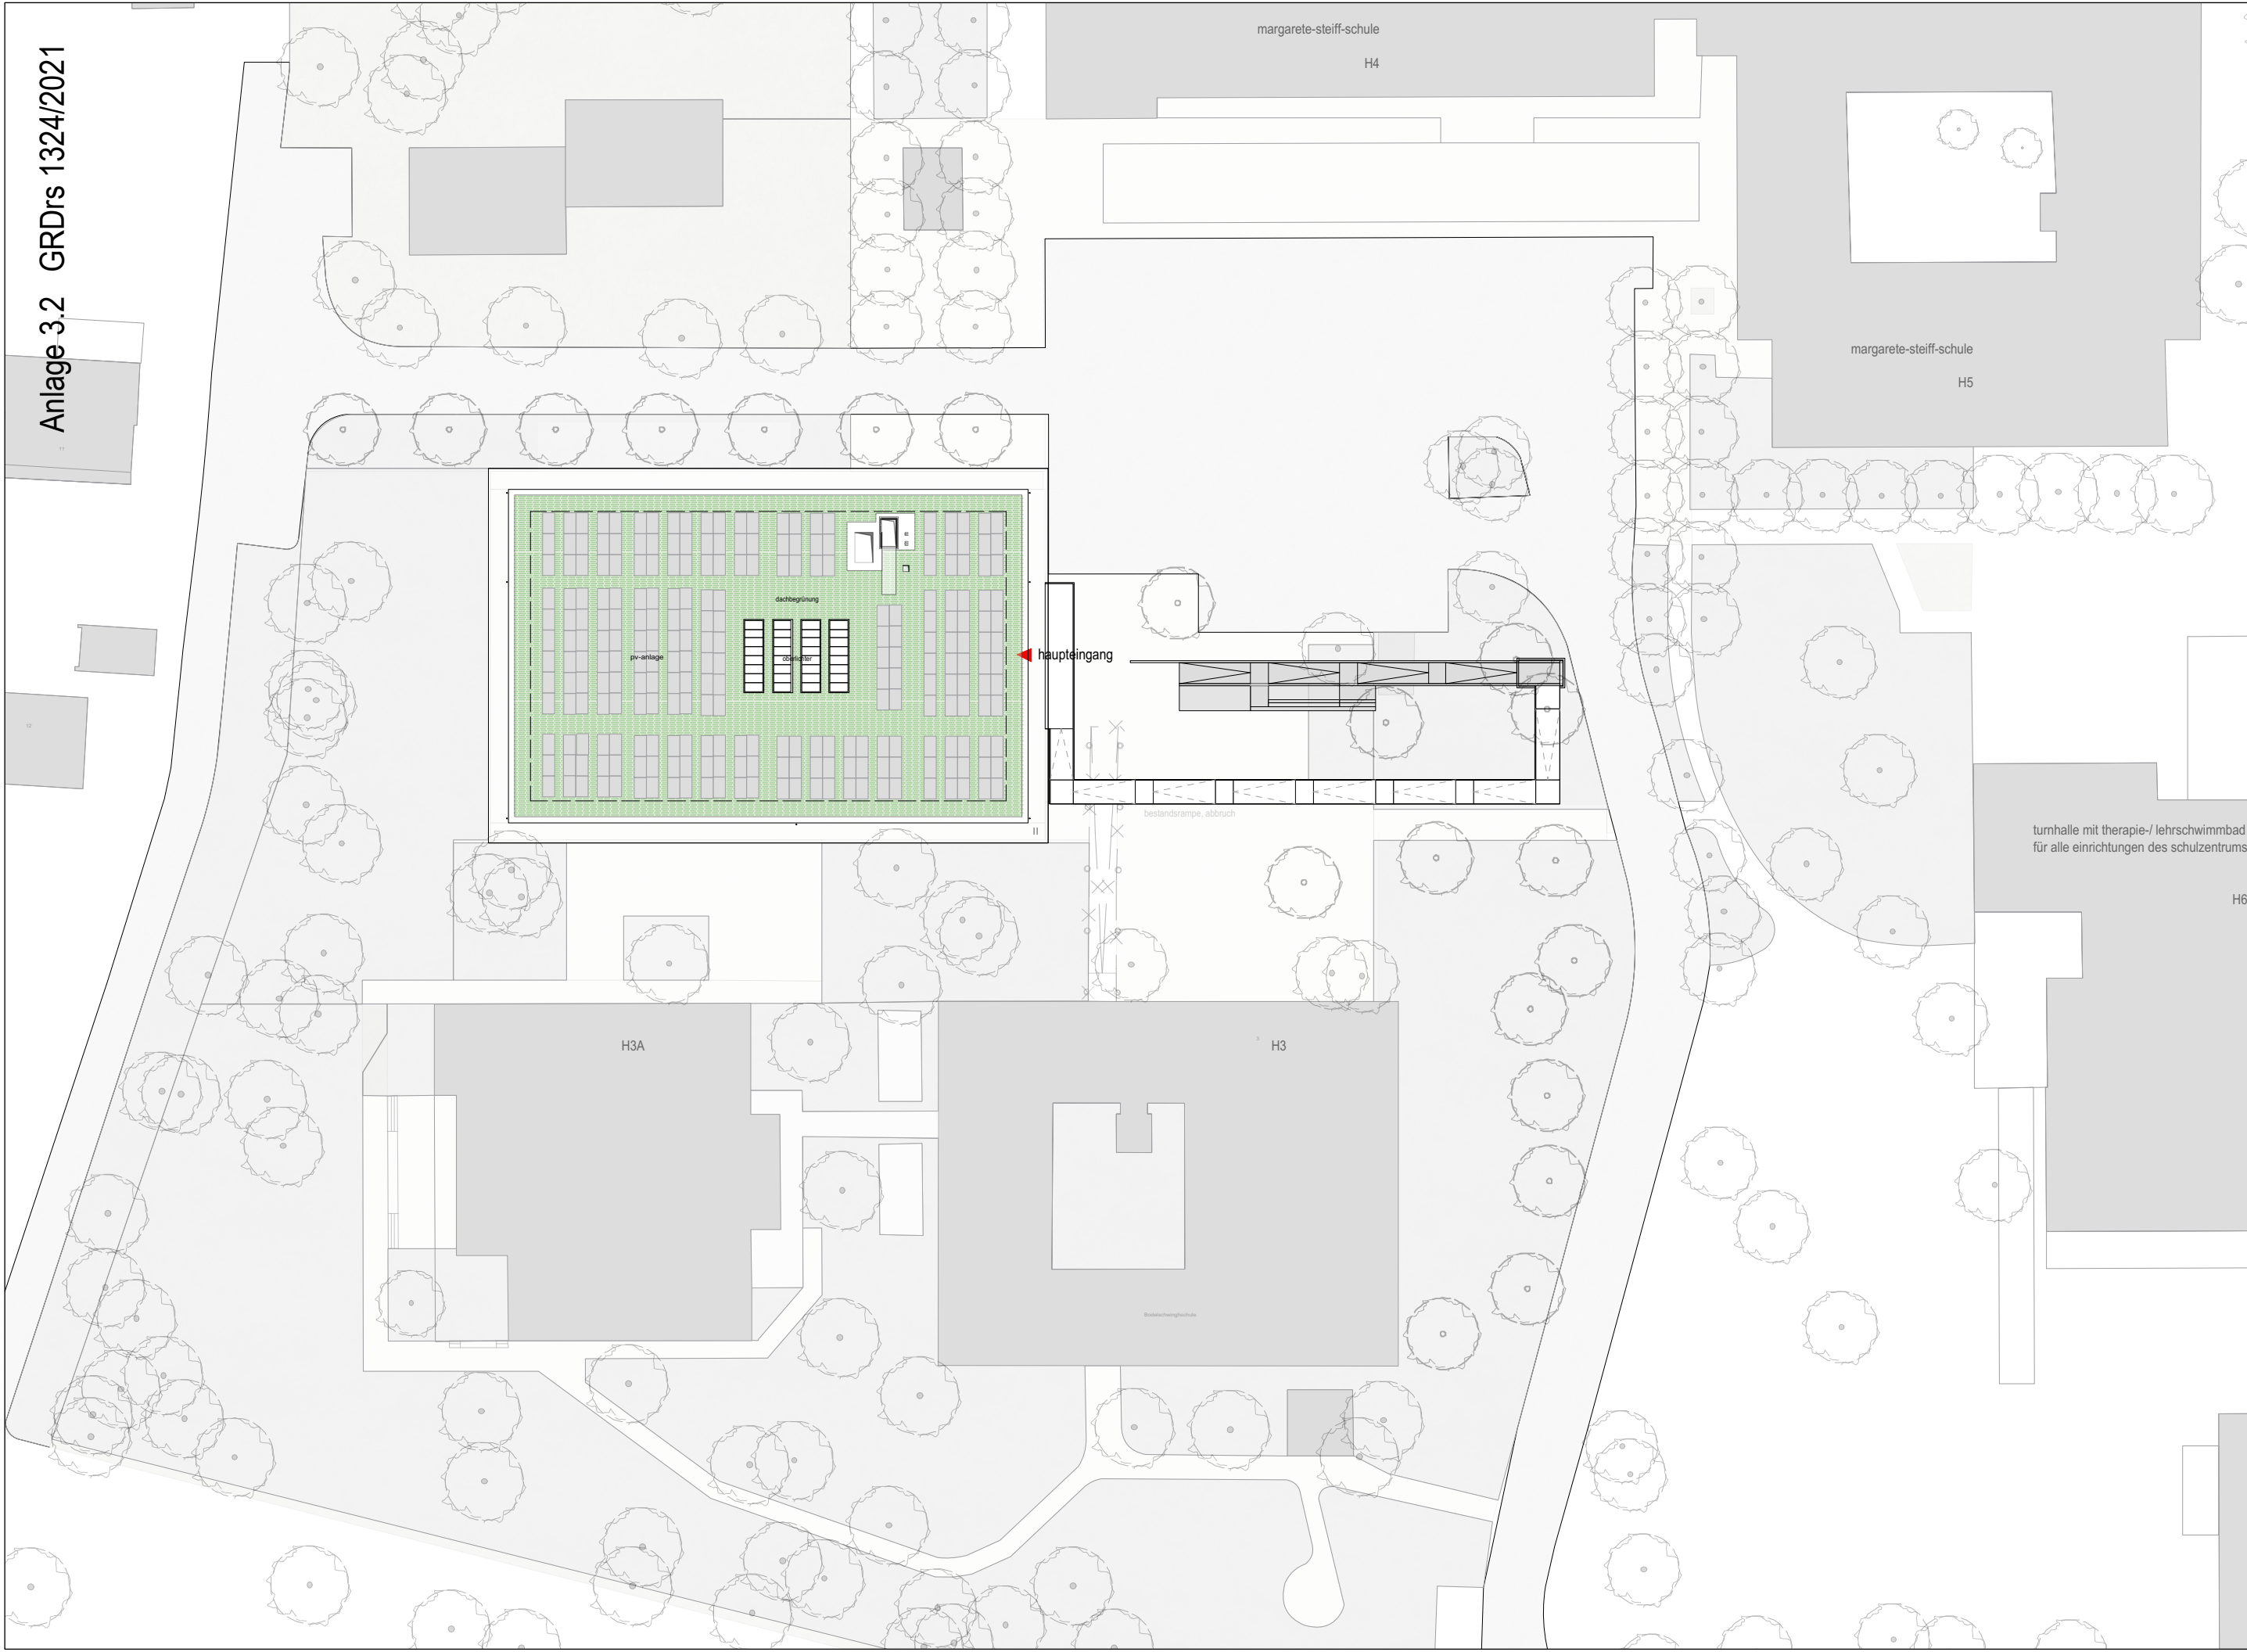


|                             |   |  |                                  |                                |                            |                         |                                     |
|-----------------------------|---|--|----------------------------------|--------------------------------|----------------------------|-------------------------|-------------------------------------|
| <b>projekt</b><br>neubau h2 | <b>bauherr</b><br>Landeshauptstadt Stuttgart - Hochbauamt | <b>plan</b><br>2002_h2_lageplan_DA_bereinigt | <b>planinhalt</b><br>Lageplan DA | <b>maßstab</b><br>1:500 DIN A3 | <b>datum</b><br>25.11.2021 | <b>gez.</b><br>vg/as/sc | <b>planstand</b><br>entwurfsplanung |
|-----------------------------|---|--|----------------------------------|--------------------------------|----------------------------|-------------------------|-------------------------------------|



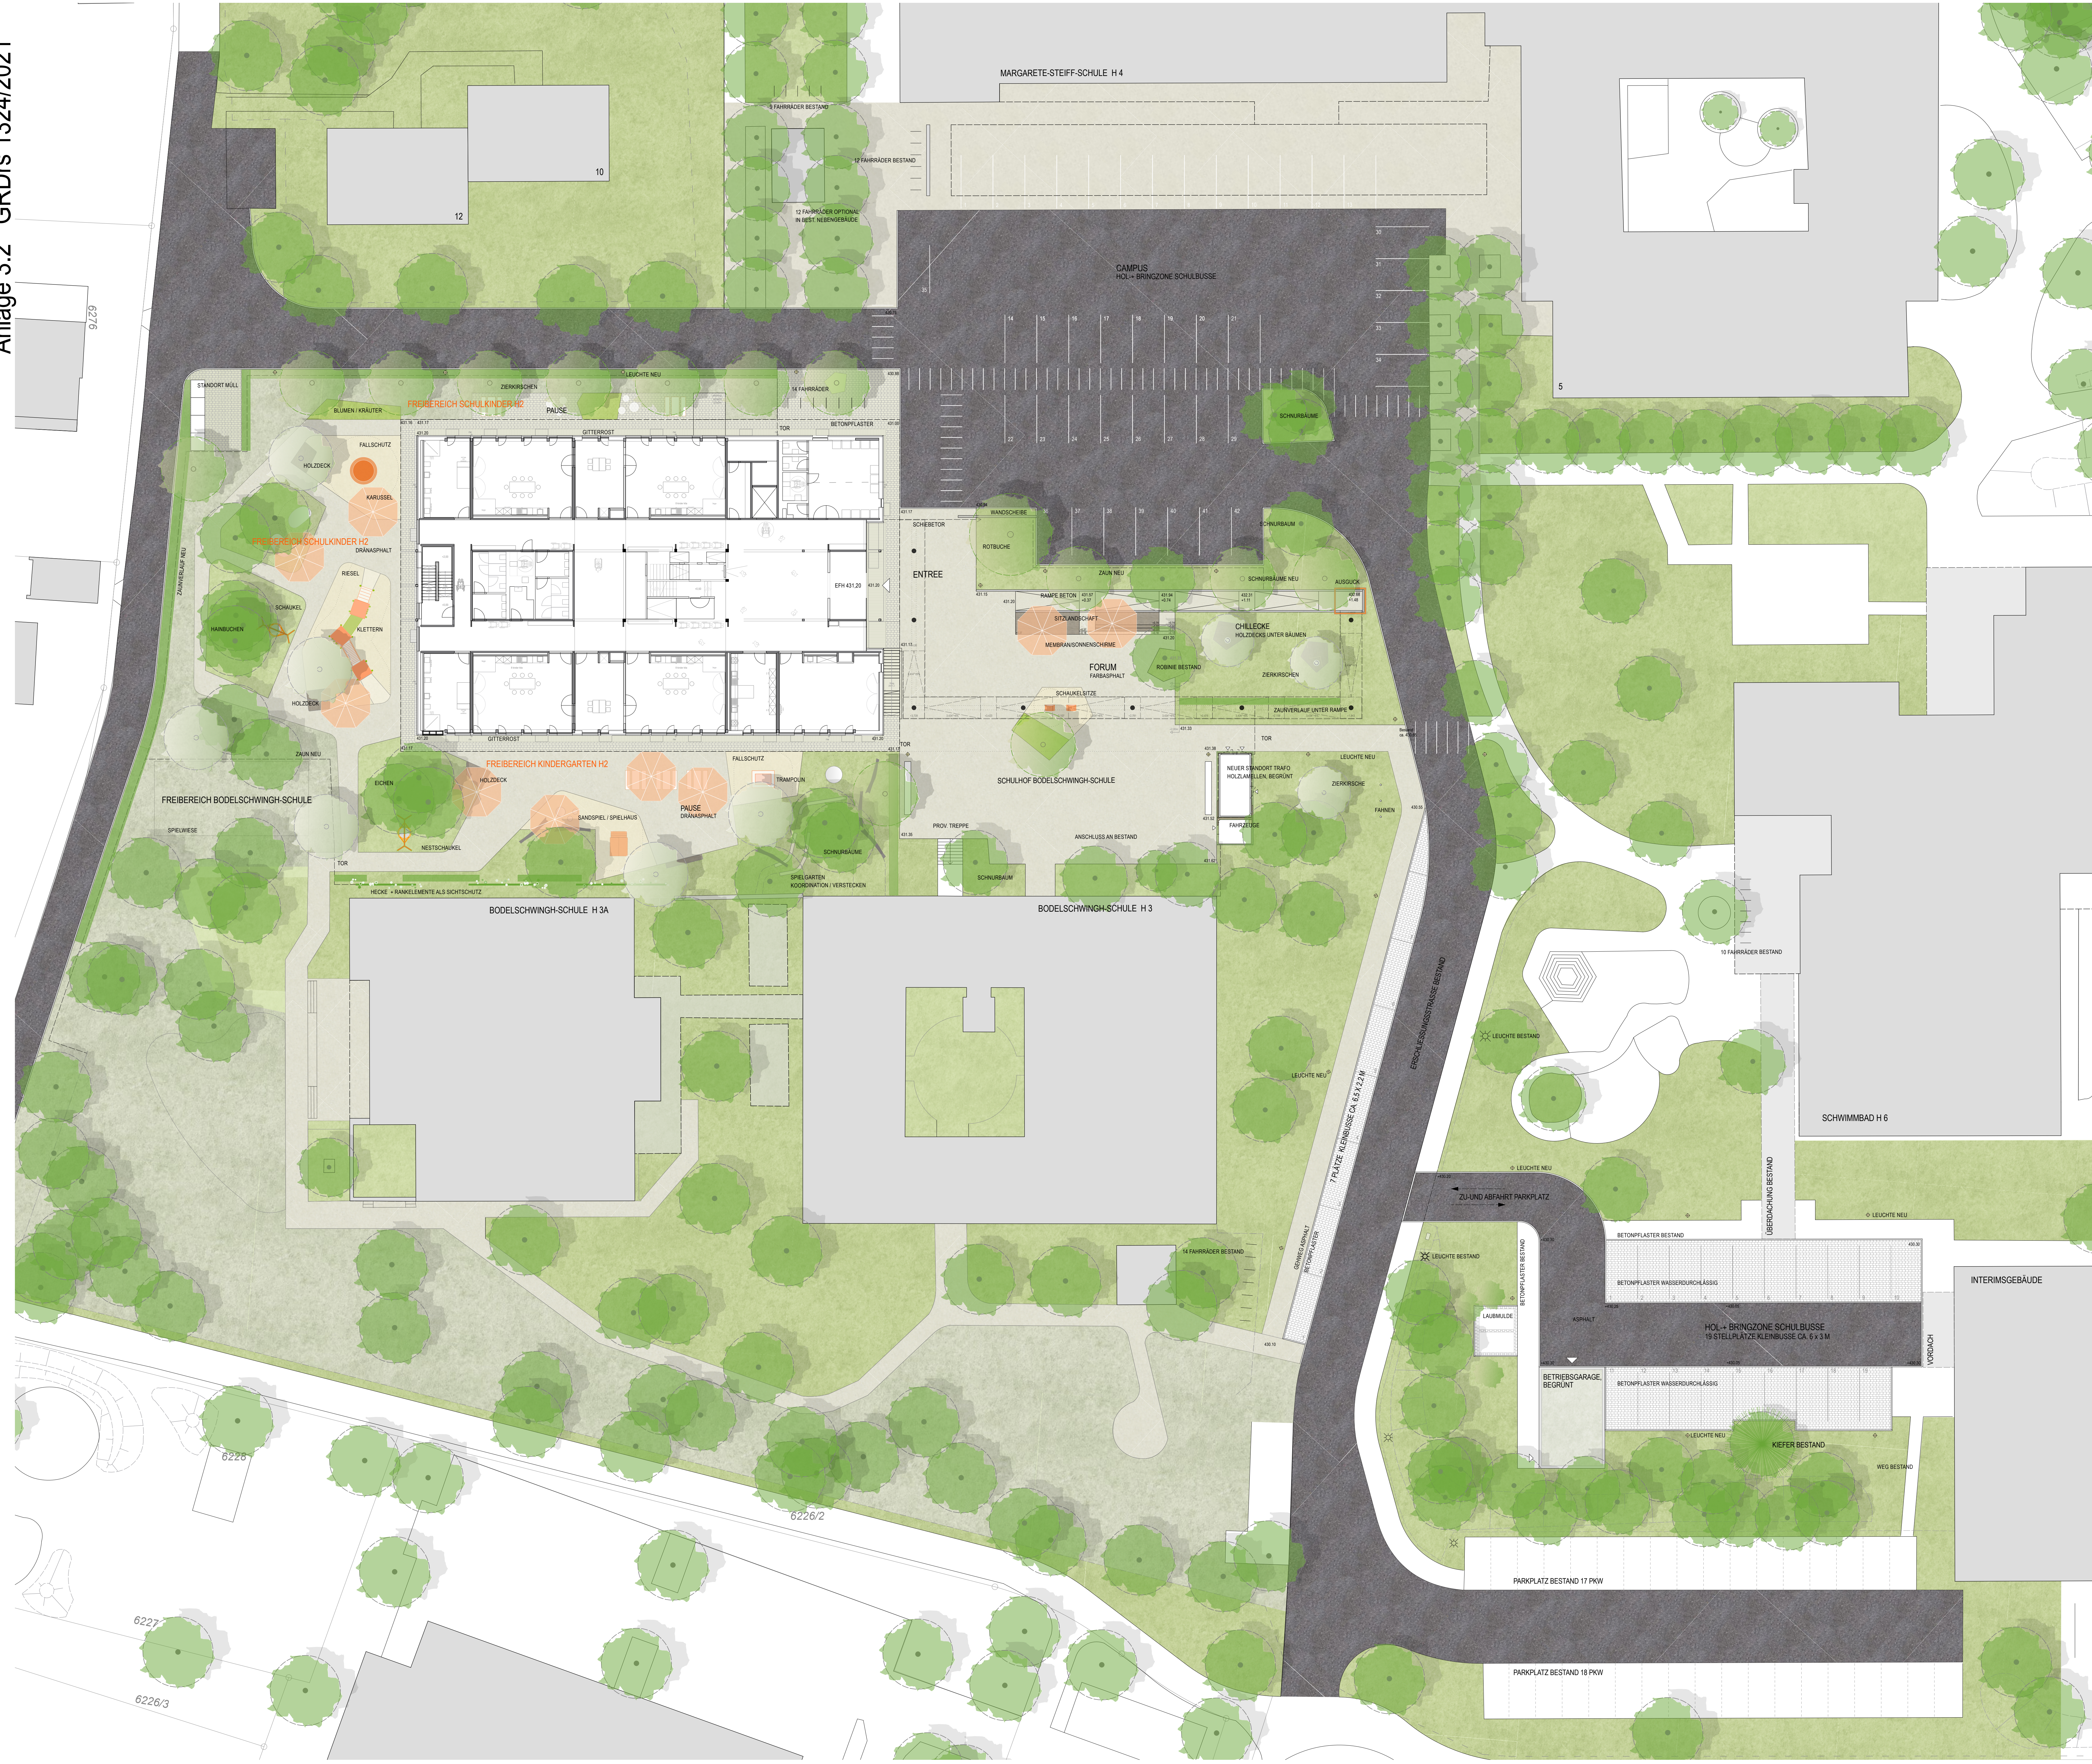

|   |                    |  |                        |
|---|--------------------|--|------------------------|
| Landeshauptstadt Stuttgart<br>Garten-, Friedhofs- und Forstamt                |                    | <b>STUTTGART</b>  |                        |
| Projekt<br><b>Stuttgart-Möhringen</b>   |                    | Datum  |                        |
| <b>NEUBAU SCHULKINDERGÄRTEN<br/>MARGARETE-STEIFF-SCHULE<br/>HENGSTÄCKER 2</b> |                    | Projekt Nr.  |                        |
| <b>ENTWURF GESAMTPLAN</b>   |                    | Zeichnung Nr.  |                        |
| Projektleitung  | Sachgebietsleitung | Bezirksleitung   | Abteilungsleitung      |
| Amtsleitung 67  | Hochbauamt         | Schulverwaltungsamt  | Leitung Schule + Kitas |