



© Stadtmessungsamt

**Neubau Tagesstätte für Kinder, Freibadstraße 84, Stuttgart Vaihingen**

**Michel + Wolf Architekten GmbH**



Maßstab

**1:1500**

Planbezeichnung

**Luftbild**



Neubau Tagesstätte für Kinder, Freibadstraße 84, Stuttgart Vaihingen

Michel + Wolf Architekten GmbH





Maßstab

1:1000

Planbezeichnung

Lageplan

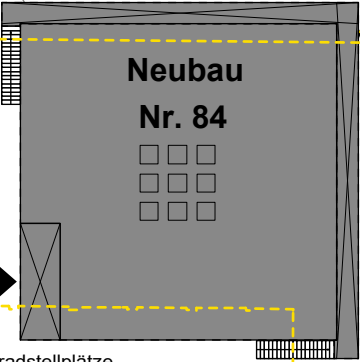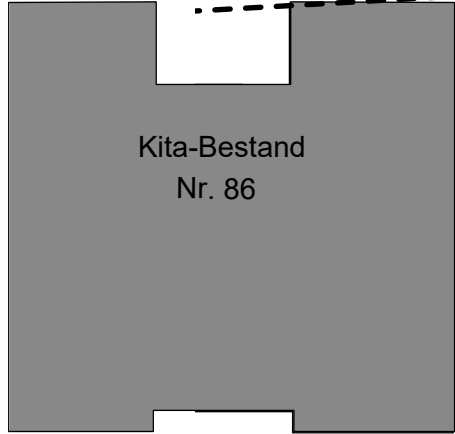

Baufeld

Bestand Abbruch

Eingang

Fahrradstellplätze  
überdacht

Müll Beh. St. St. St. St.

Fahrrad-  
stellplätze

Müll

Fahrrad-  
stellplätze

WEG

Neubau Tagesstätte für Kinder, Freibadstraße 84, Stuttgart Vaihingen

Michel + Wolf Architekten GmbH




Maßstab

1:500

Planbezeichnung

Lageplan

Anlage 4 zu GRDRs 229/2021

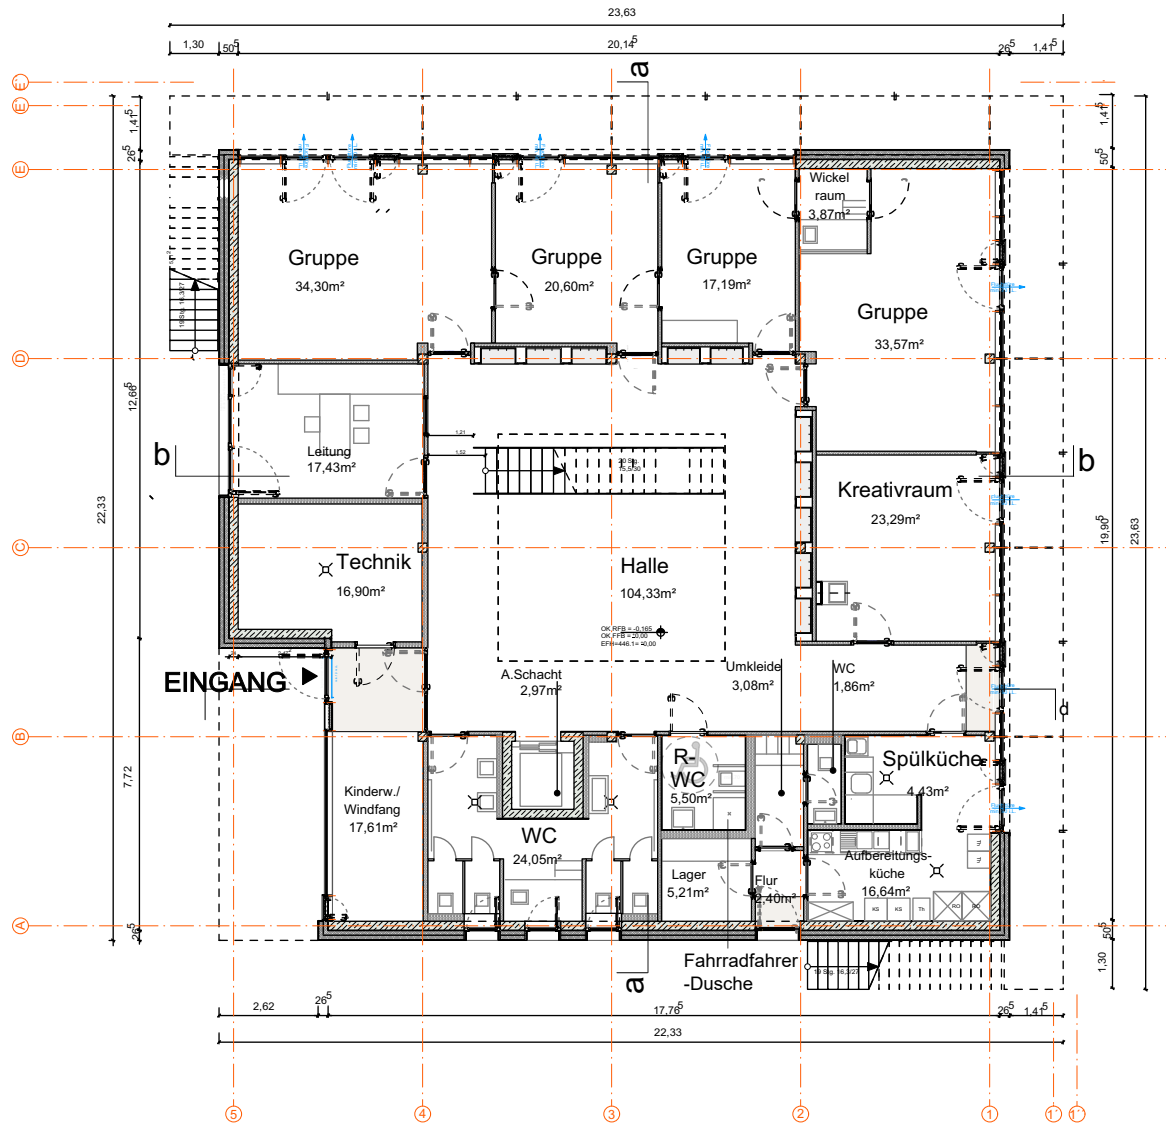

Neubau Tagesstätte für Kinder, Freibadstraße 84, Stuttgart Vaihingen

Michel + Wolf Architekten GmbH




Maßstab

1:200

Planbezeichnung

Grundriss EG

Anlage 4 zu GRDRs 229/2021

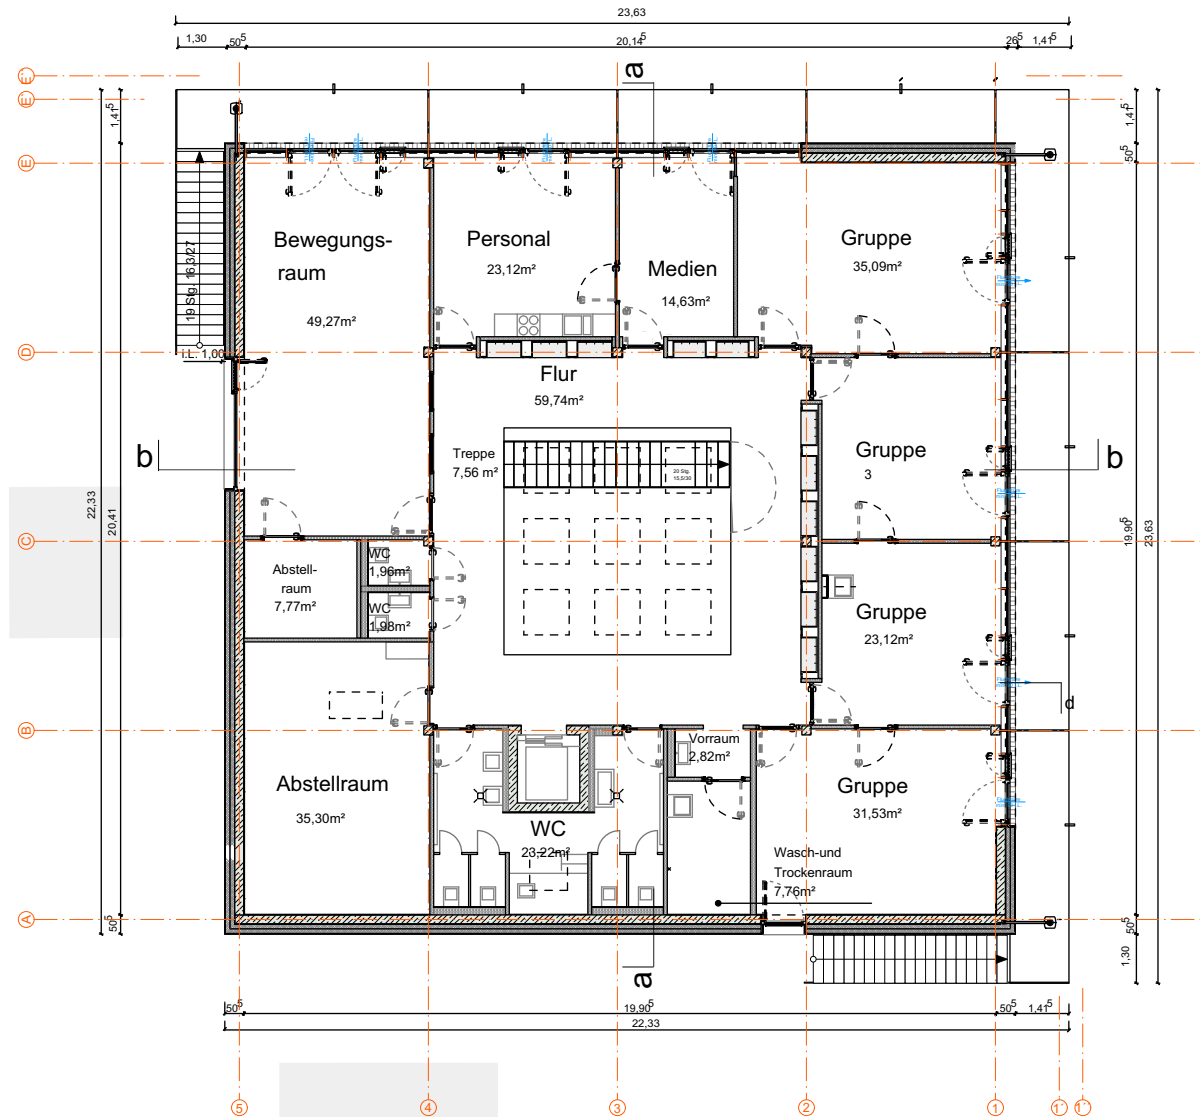

Neubau Tagesstätte für Kinder, Freibadstraße 84, Stuttgart Vaihingen

Michel + Wolf Architekten GmbH





Maßstab

1:200

Planbezeichnung

Grundriss OG



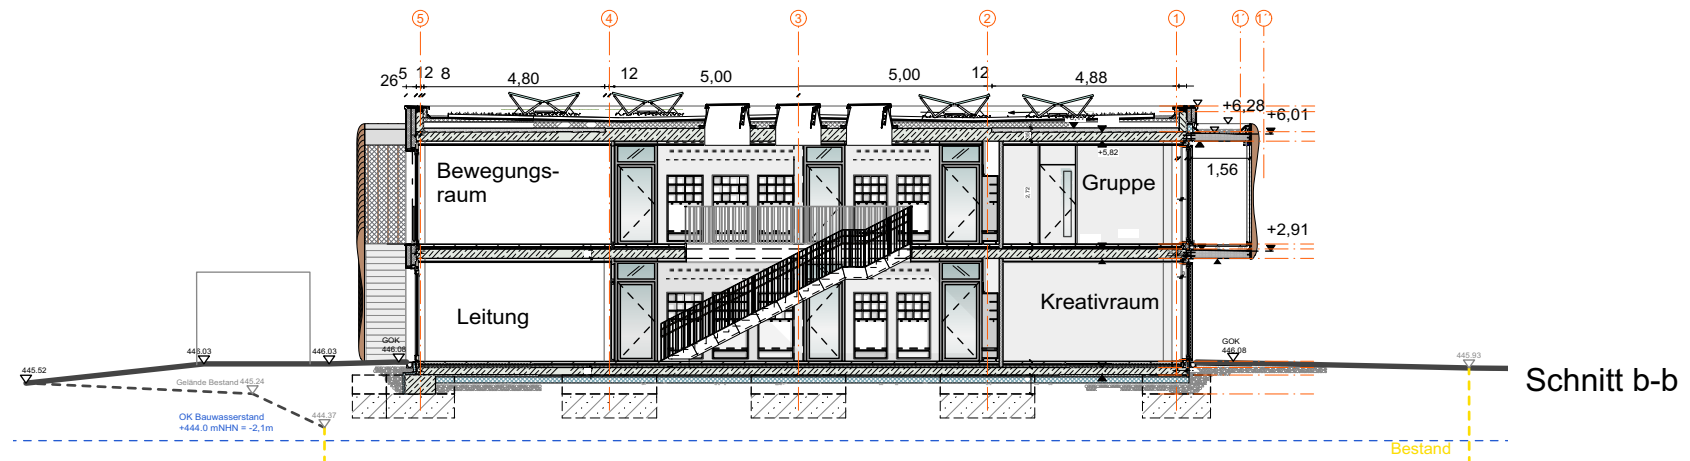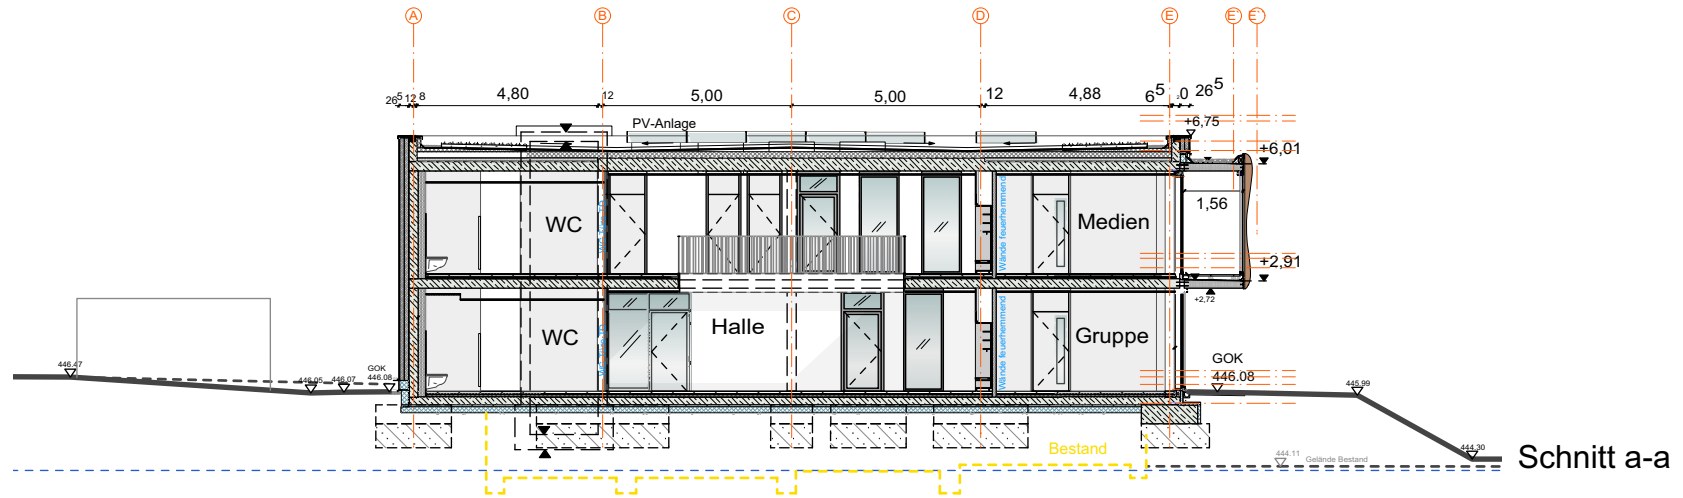

Neubau Tagesstätte für Kinder, Freibadstraße 84, Stuttgart Vaihingen


Michel + Wolf Architekten GmbH

Maßstab

Planbezeichnung

1:200

Schnitt a-a / b-b

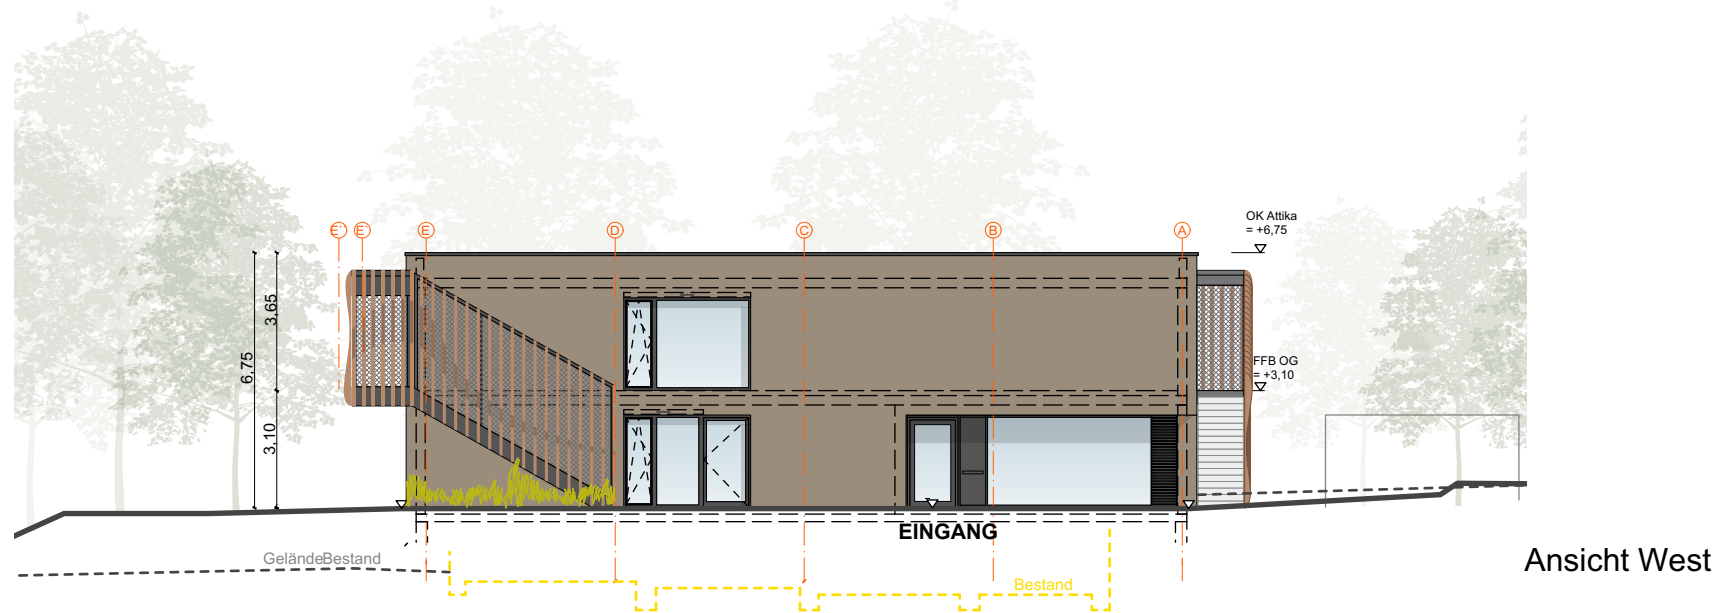

Neubau Tagesstätte für Kinder, Freibadstraße 84, Stuttgart Vaihingen

Michel + Wolf Architektentn GmbH



Maßstab

1:200

Planbezeichnung

Ansichten



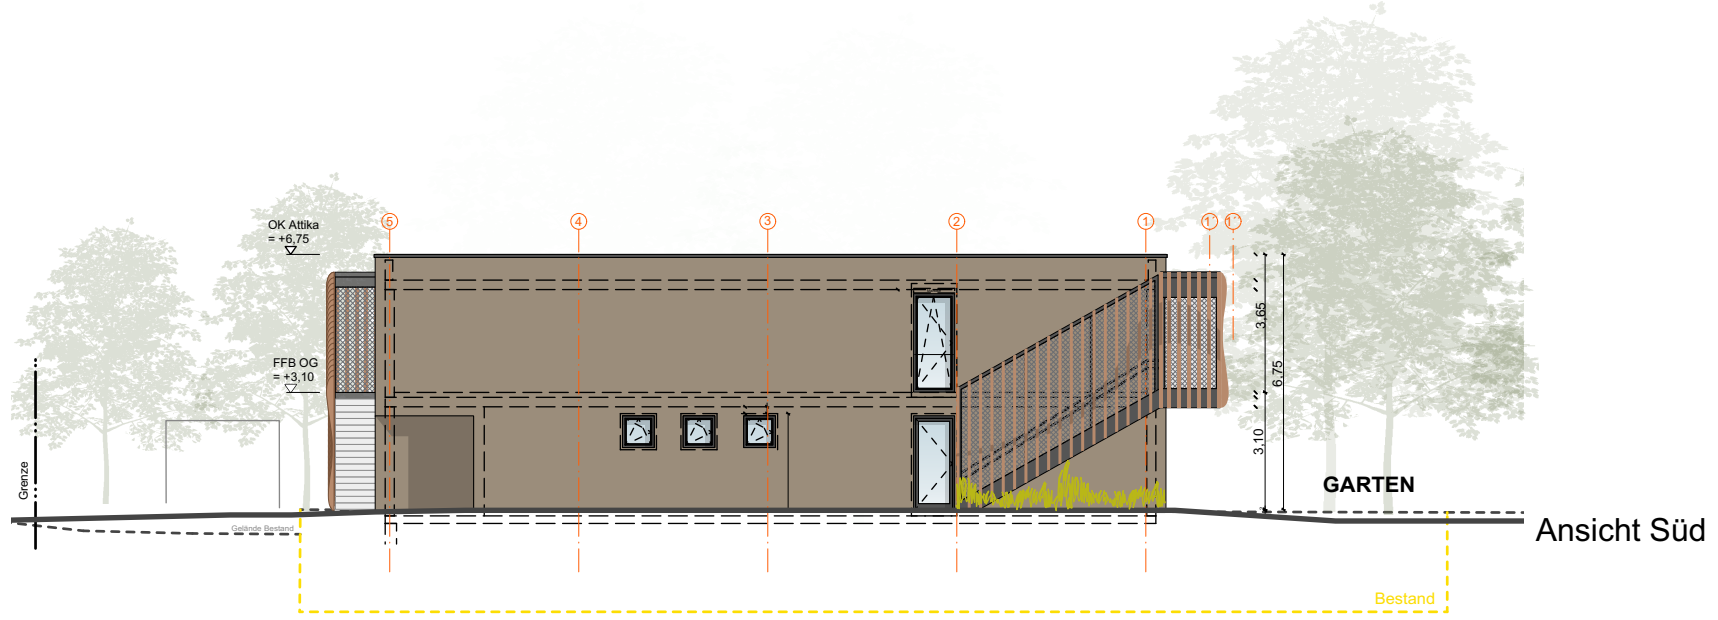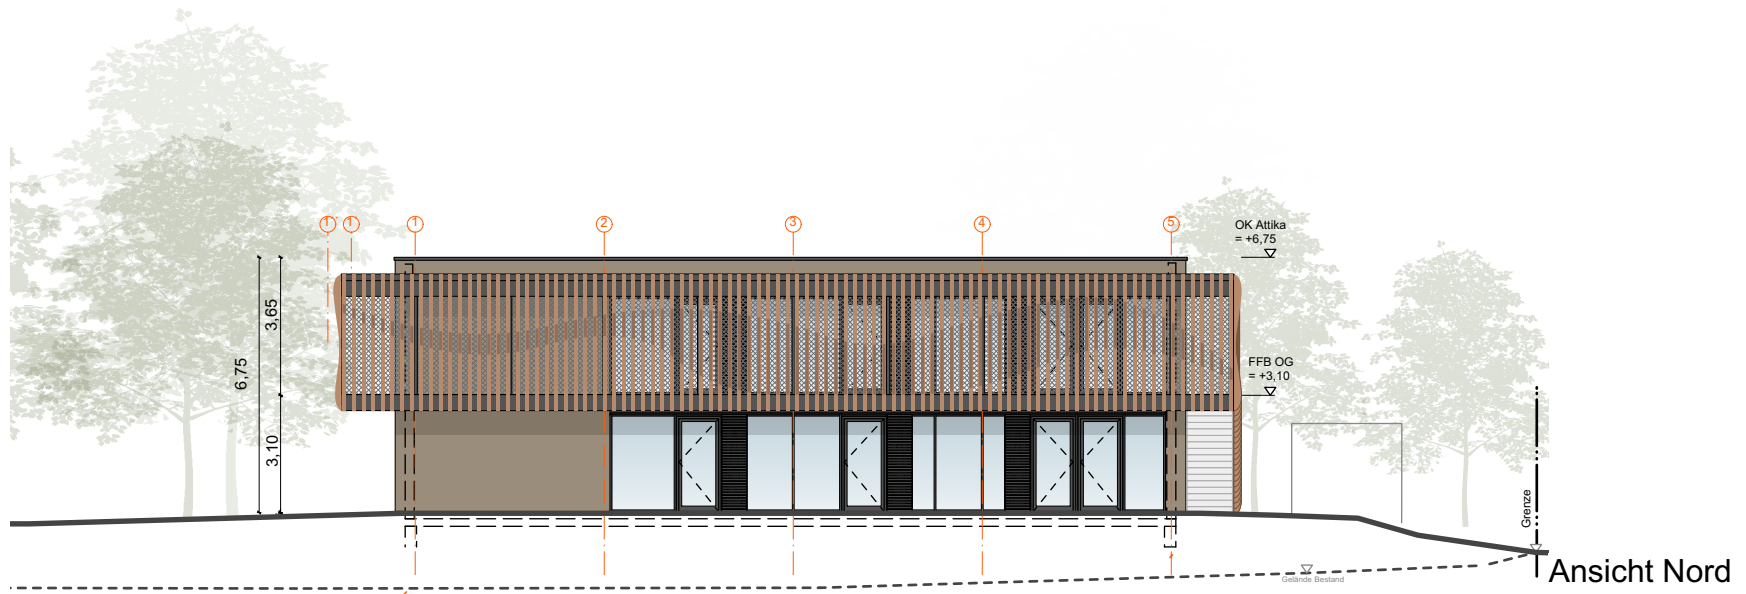

**Neubau Tagesstätte für Kinder, Freibadstraße 84, Stuttgart Vaihingen**  
**Michel + Wolf Architektentn GmbH**

Maßstab	Planbezeichnung
<b>1:200</b>	<b>Ansichten</b>

**Anlage 4 zu GRDRs 229/2021**



LEGENDE

- Baumfällung
- 2: Baumneupflanzung

**Neubau Tagesstätte für Kinder, Freibadstraße 84, Stuttgart**  
 Planungsgruppe Stahlecker

Maßstab	Planbezeichnung
<b>o.M.</b>	<b>Freianlagenplan/ Baumbilanz</b>