


Ideensammlung aus dem Beteiligungsprozess zu den Themen Verkehr und Mobilität

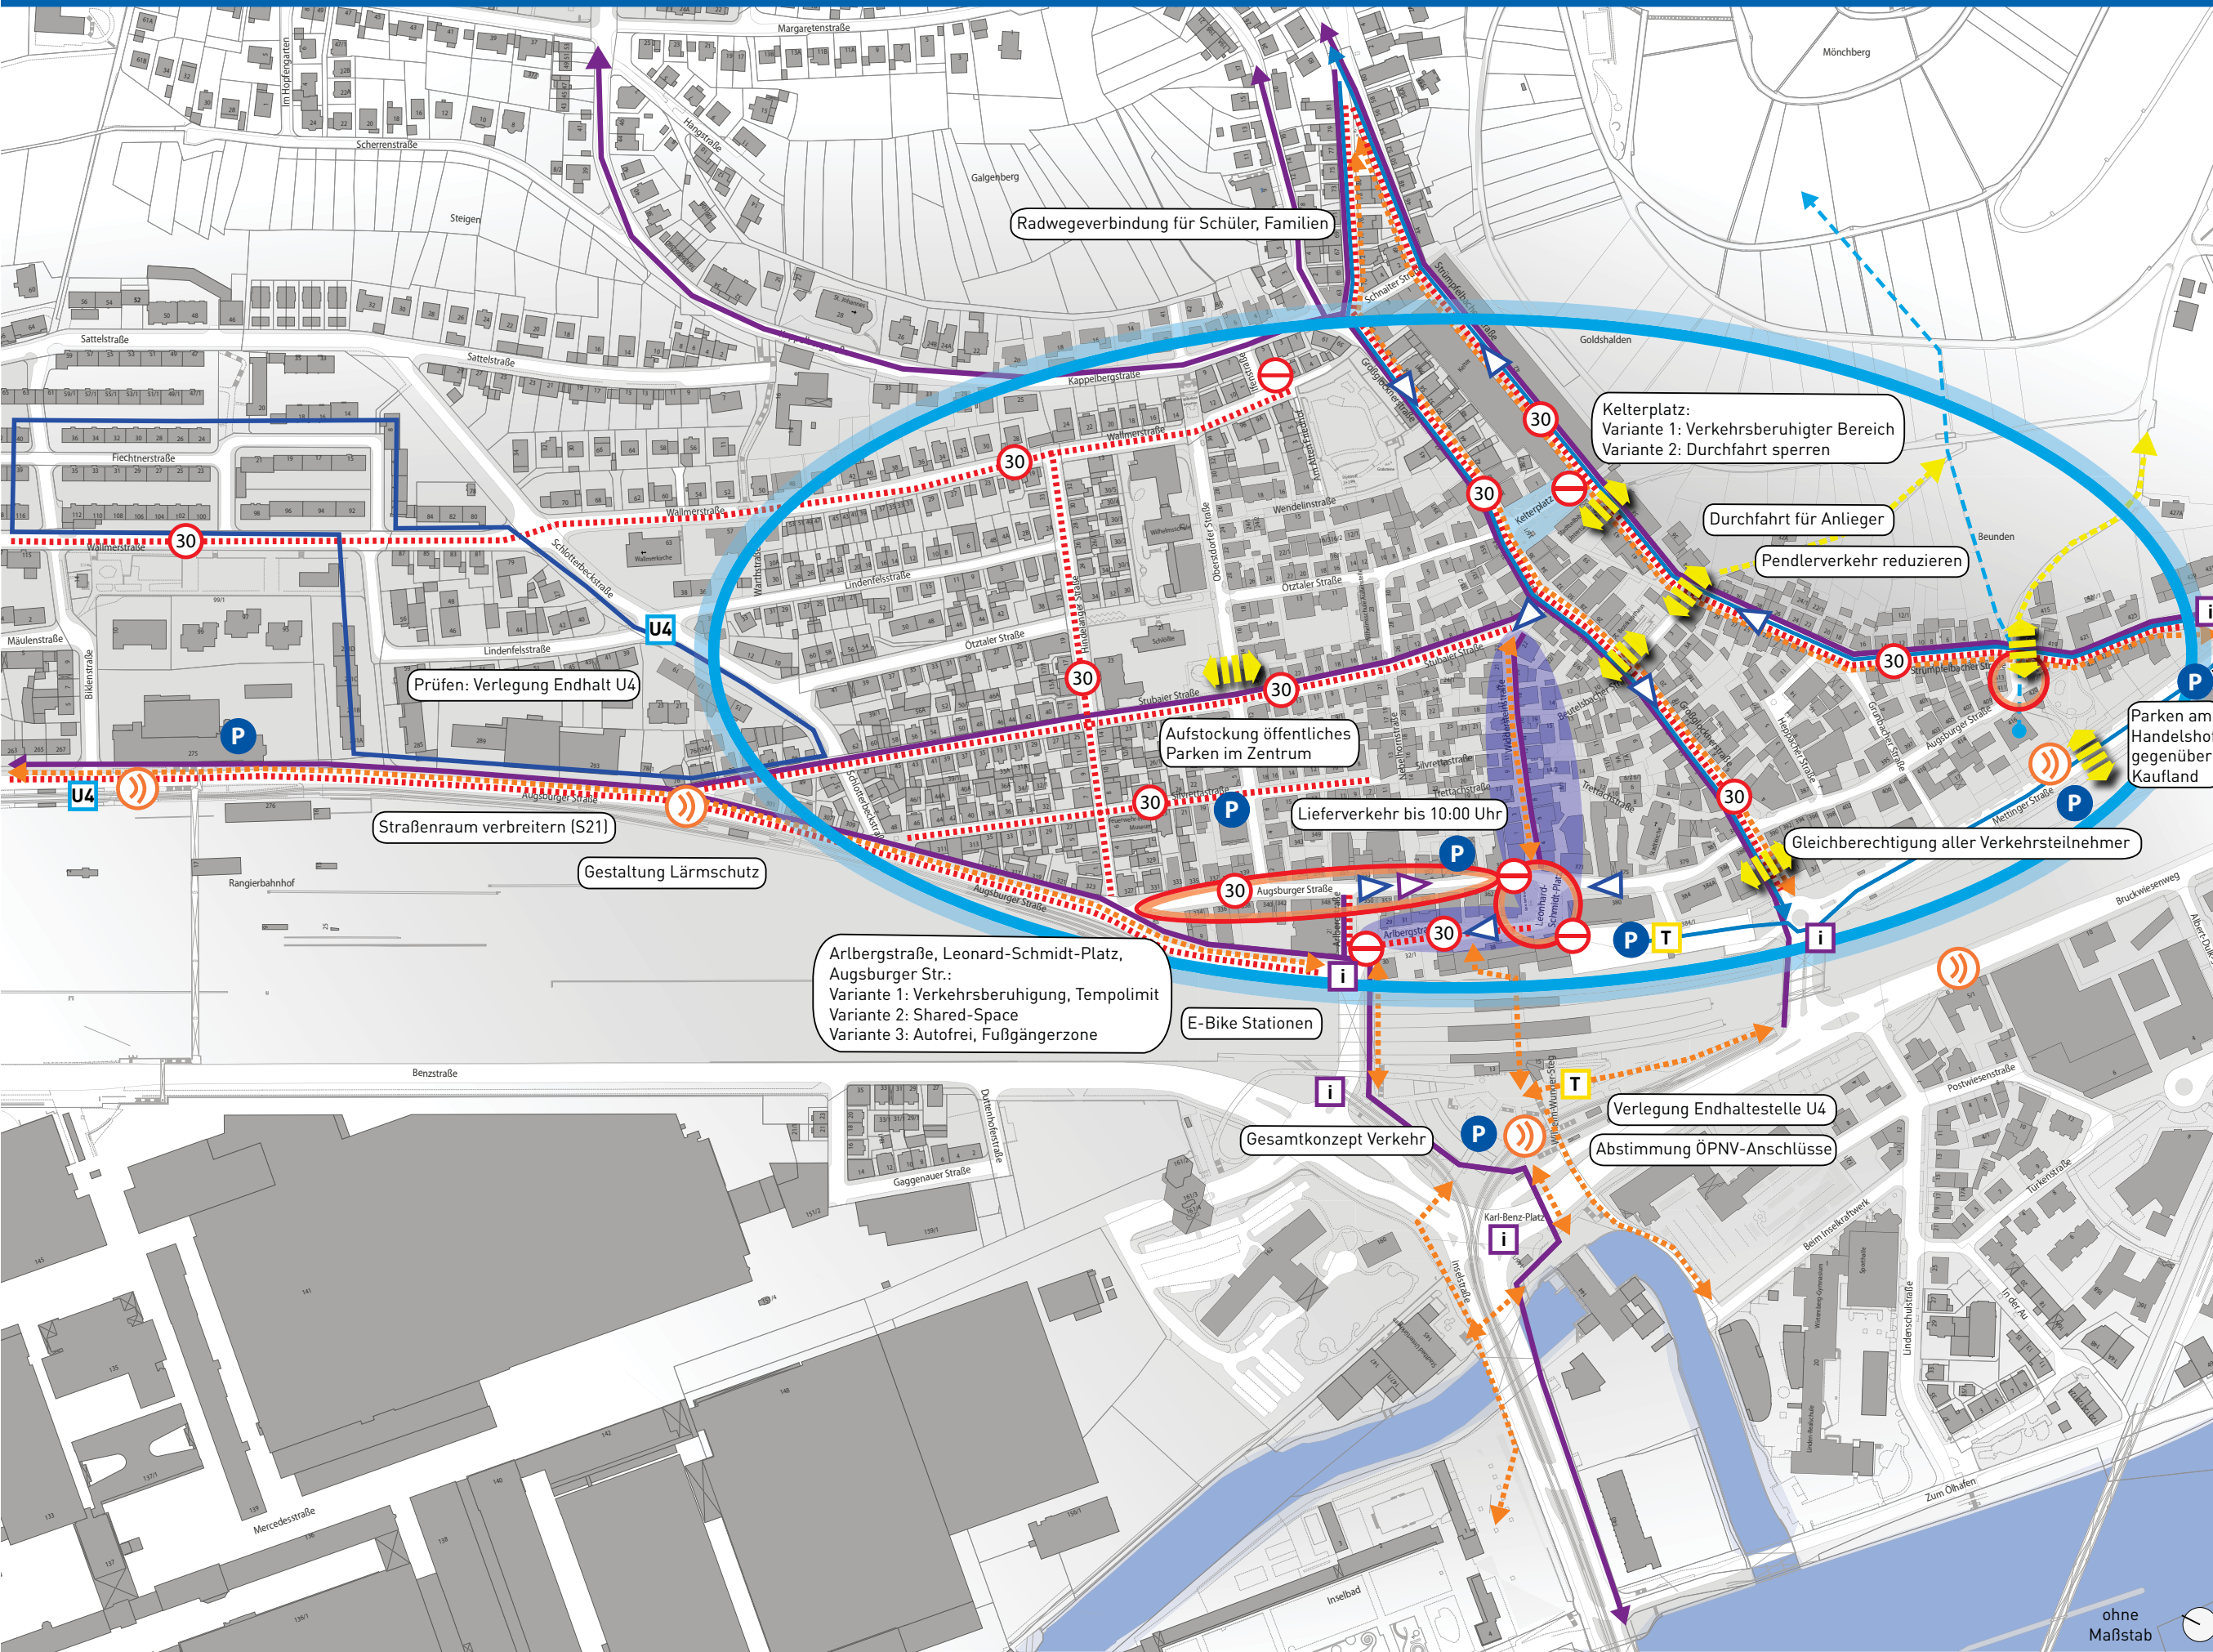

Legende Verkehr und Mobilität

Kraftfahrzeugverkehr und ÖPNV

- Zentraler Bereich zur Verkehrsberuhigung
- Shared-Space Zone
- Autofreie Zone, Fußgängerzone
- Verkehrsberuhigter Bereich/ Spielstraße
- Einbahnstraße
- Keine Durchfahrt mehr möglich
- Temporeduktion durch Tempolimits
- Temporeduktion durch bauliche oder verkehrstechnische Mittel (Verkehrsüberwachung, Blitzanlagen, Bremshügel, Belagswechsel, etc.)
- Reduktion Lärmemission
- Wegweiser, Beschilderung
- Taxistand
- Seilbahnverbindung zum Rotenberg
- (Bus-) Shuttle zum Rotenberg
- Endhalt Stadtbahnlinie U4

Ruhender Verkehr

- (Neuer) öffentlicher Parkplatz/ Tiefgarage
- Bereich mit Anwohnerparken

Fuß- und Radwege

- Einbahnstraße für Radfahrer
- neuer Radweg
- Aufwertung Fußweg
- Fußgängerübergang (Zebrastrifen, Ampel, etc.)
- Barrierefreiheit gewährleisten

Platzierung in Richtung ... / Anregung außerhalb des Planausschnitts

Die eingetragenen Textblasen sind ideeller Art und beziehen sich nicht ausschließlich auf den Eintragungsort im Plan.