


1. Aussenbereich/Aussenbecken
2. Kaltbadehalle Ostflügel
3. Umkleidebereich Ostflügel
4. Bewegungsbad Neubau
5. Saunaaanlagen Nordflügel
6. Heil-, Gesundheits-, Präventionsräume
7. Gastronomie Nordflügel
8. Foyer/Verwaltung
9. Quellen
10. Nebenräume
11. Barrierefreie Nutzungen

Nummerierung bezieht sich auf
Anlage 1 - Raumbuch

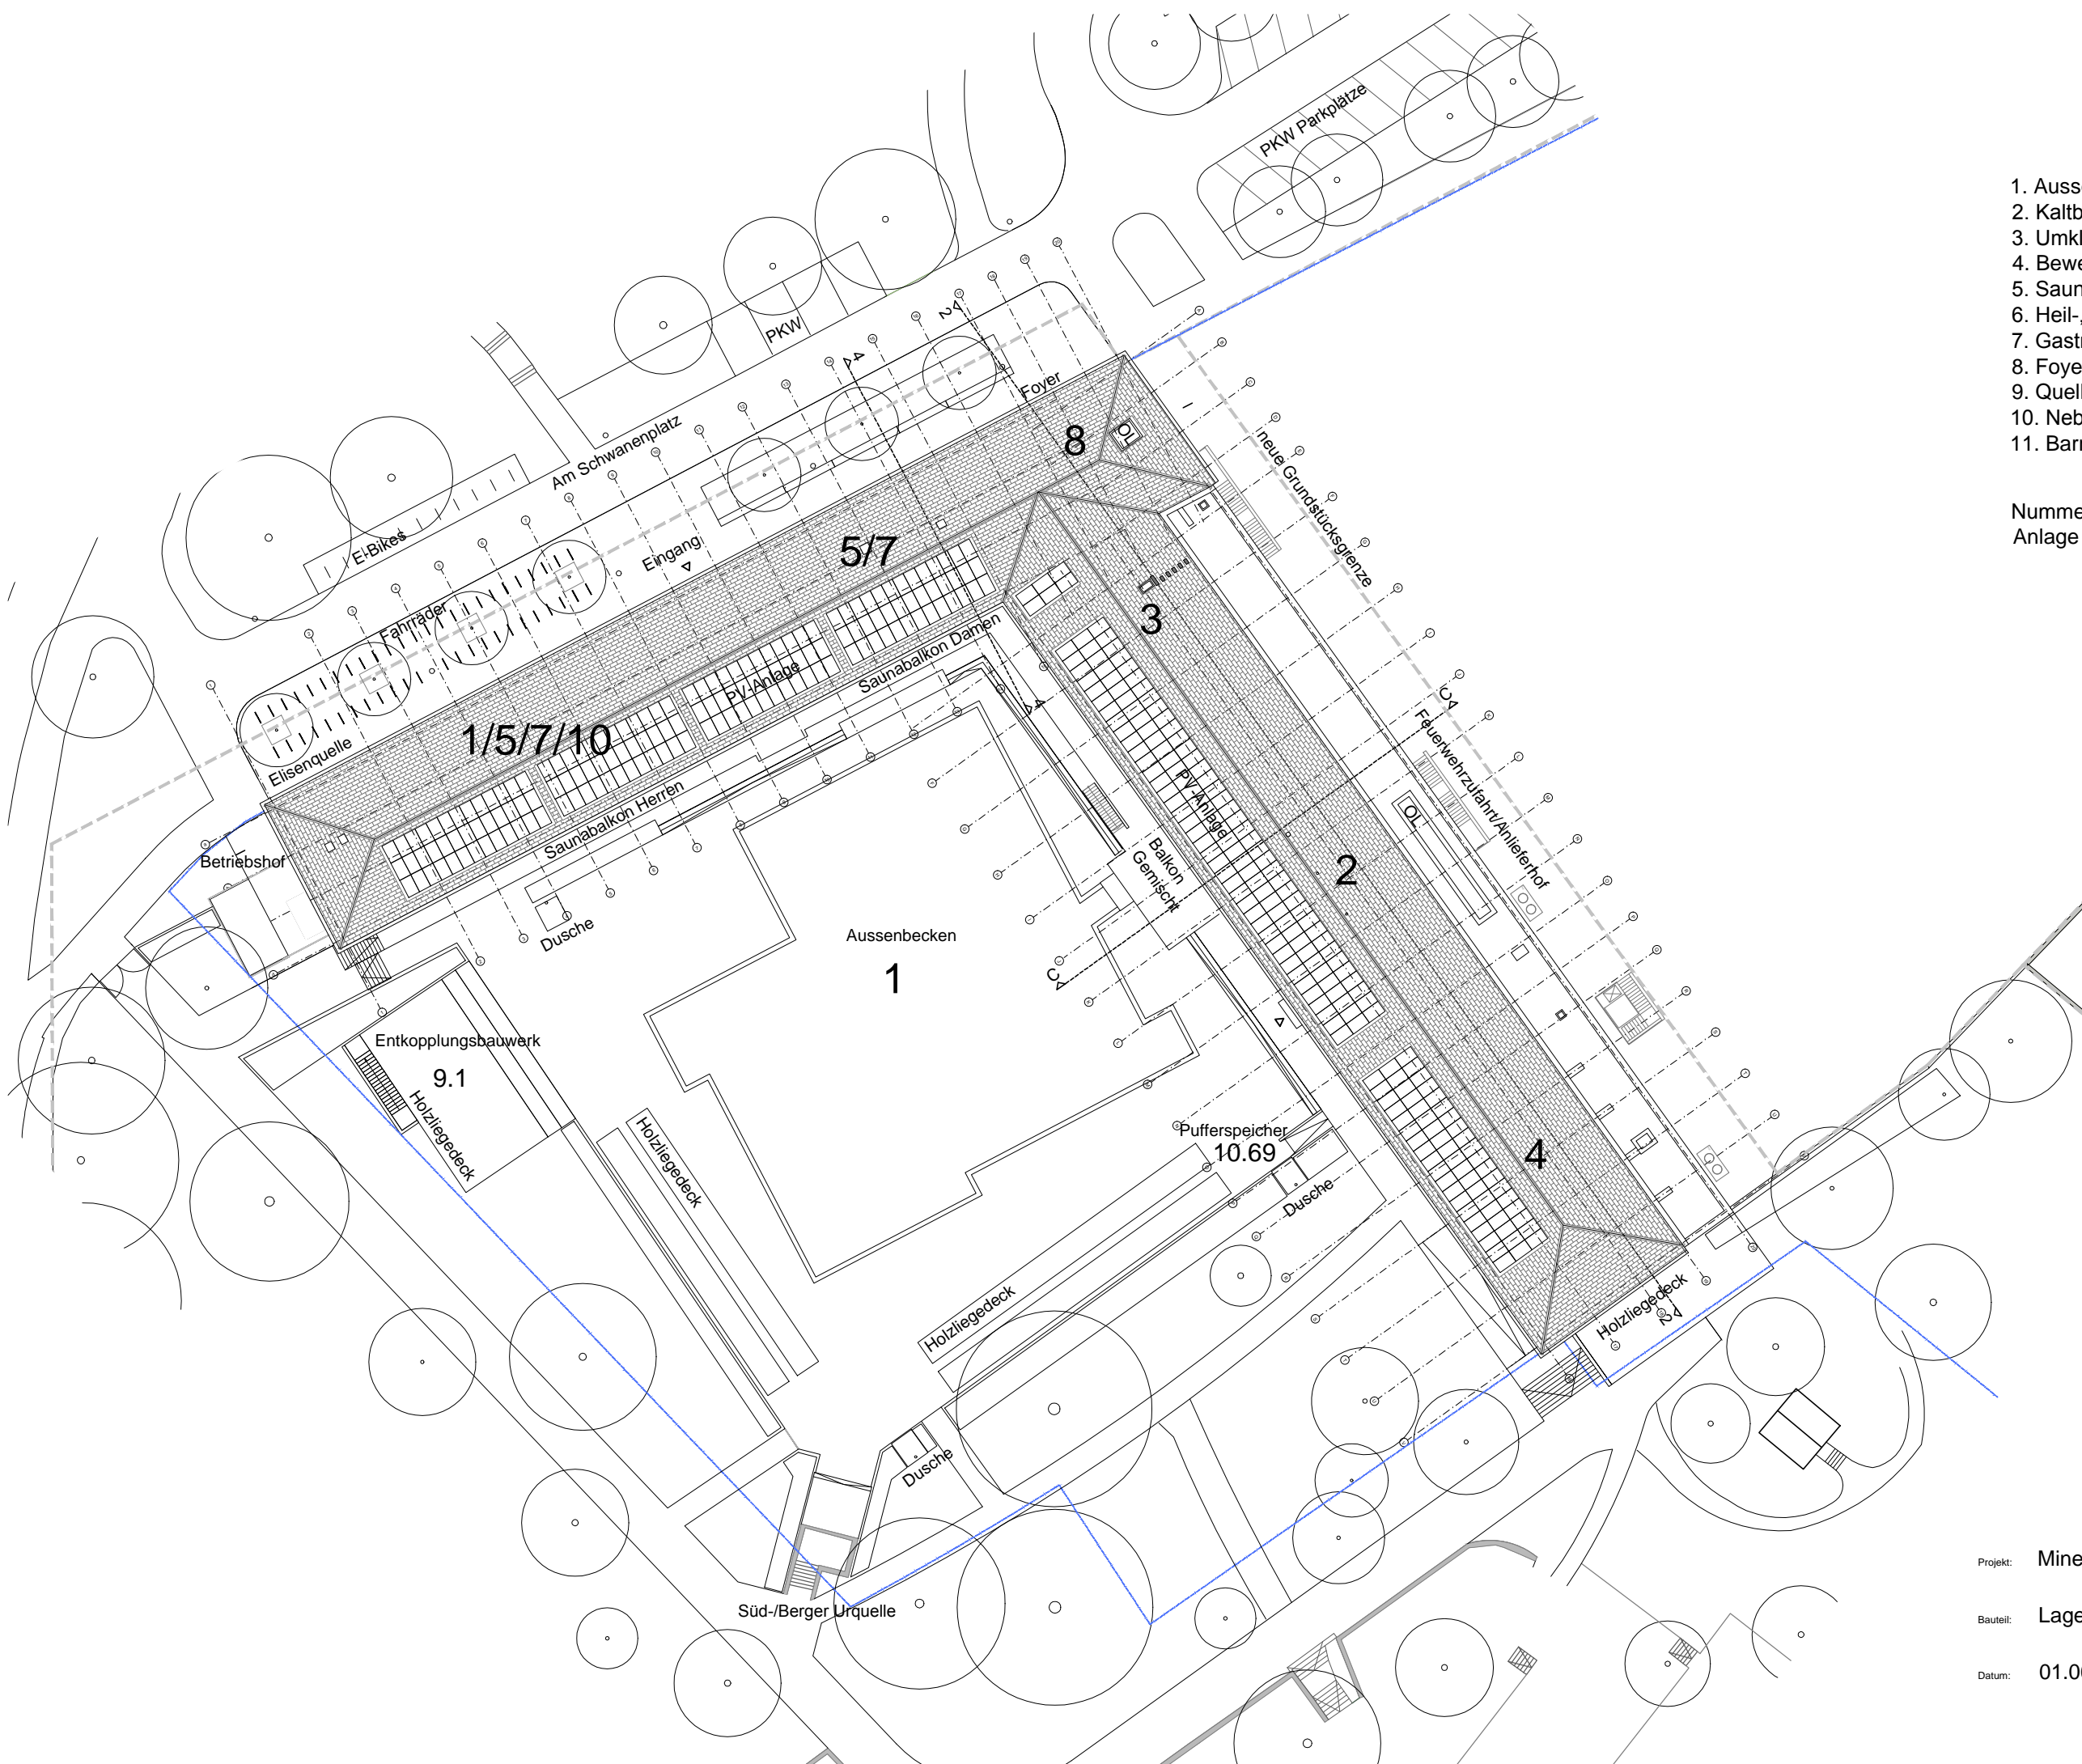

Projekt: Mineral-Bad Berg
 Bauteil: Lageplan
 Datum: 01.06.2016

