


Landeshauptstadt
Stuttgart

STUTTGART



Stadtbezirk Möhringen
Stadtteil Möhringen-Ost

Standort
Widmaierstraße 100
S-Möhringen

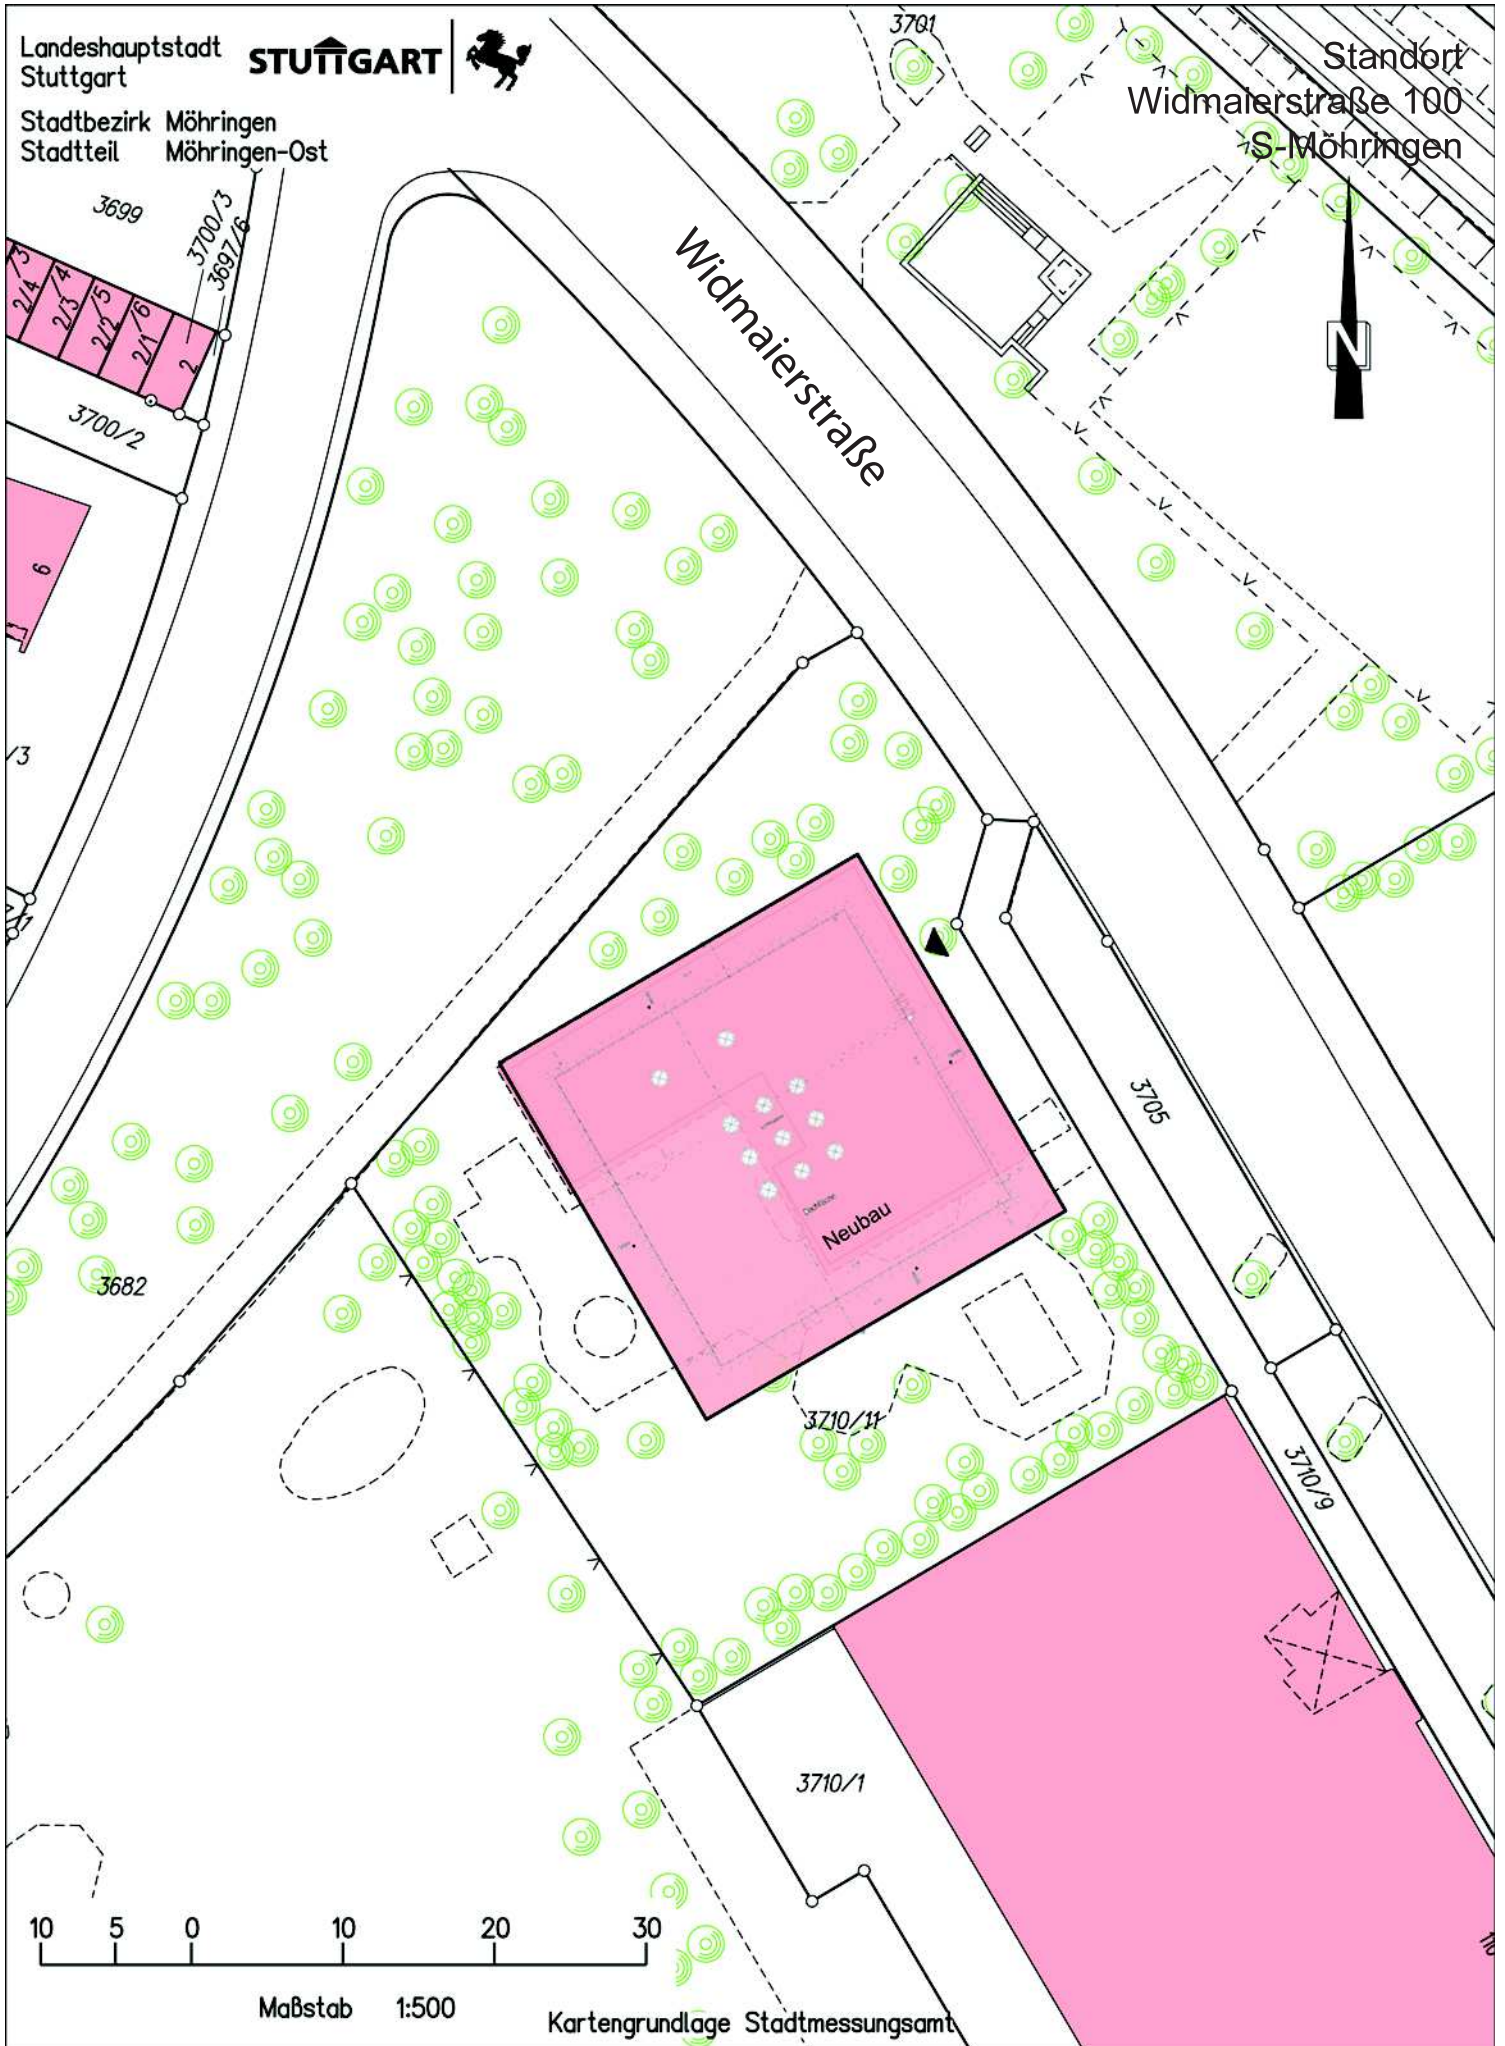

Maßstab 1:500

Kartengrundlage Stadtmessungsamt

Landeshauptstadt
Stuttgart

STUTTGART



Stadtbezirk Mühlhausen
Stadtteil Mönchfeld

Standort
Welsweg 3
S-Mühlhausen/Mönchfeld



384

388

388/1

383

Welsweg

Neubau

1

387/2


Birkenweg

387

10 5 0 10 20 30

Maßstab 1:500

Kartengrundlage Stadtmessungsamt

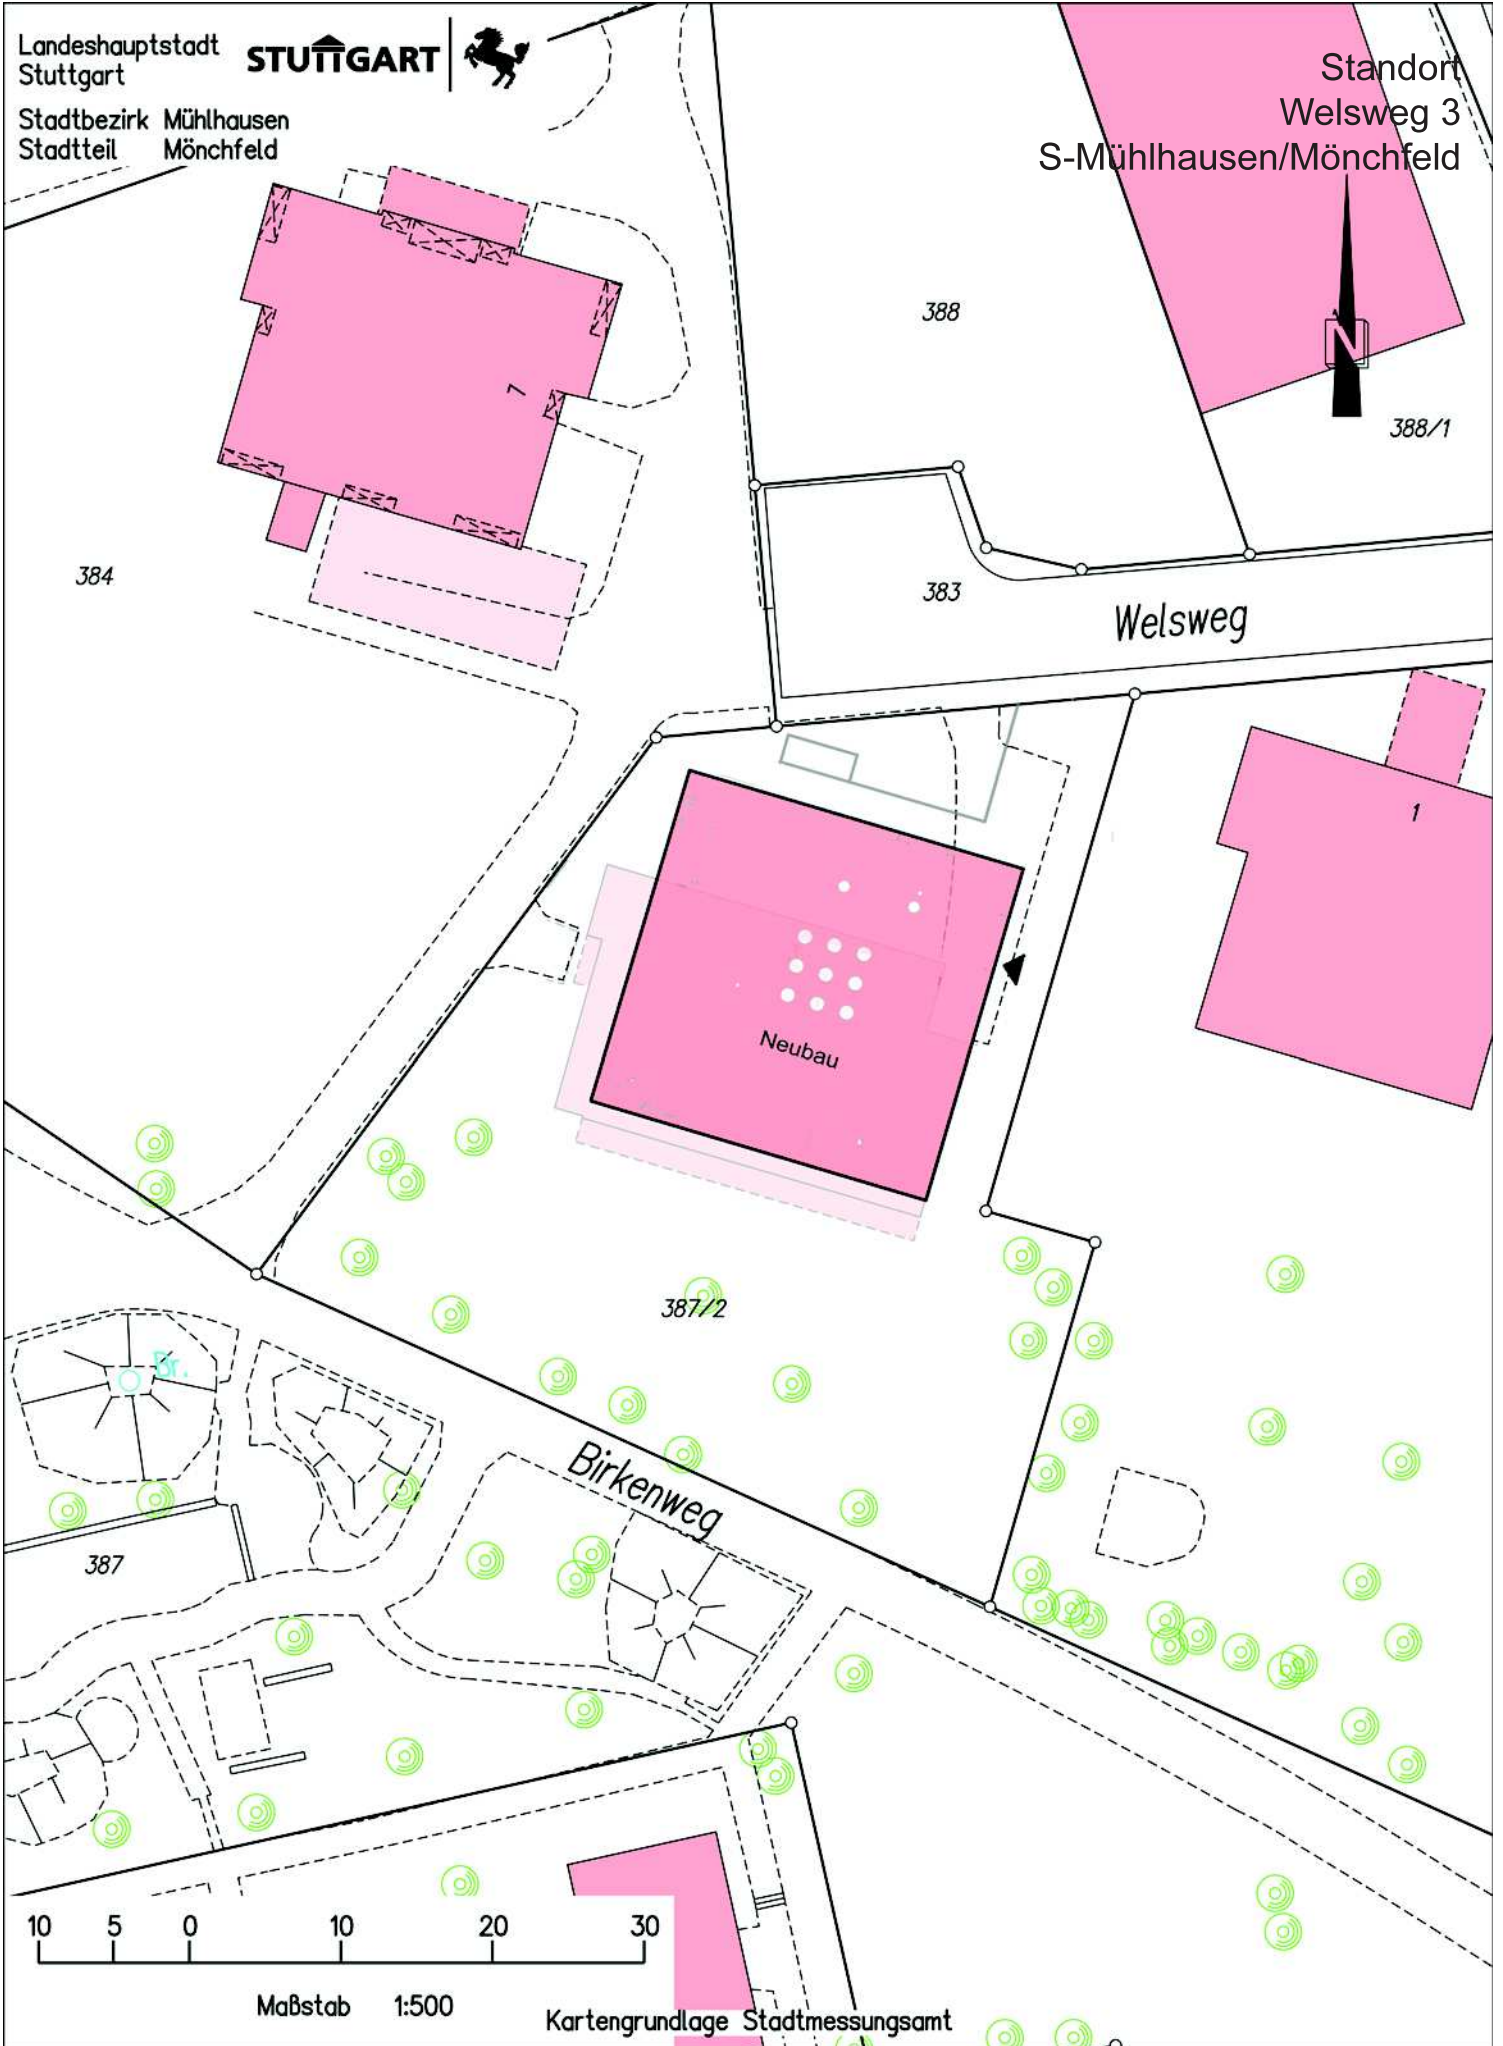

Landeshauptstadt
Stuttgart

STUTTGART



Stadtbezirk Stammheim
Stadtteil Stammheim-Mitte

Standort
Burtenbachstraße 11
S-Stammheim

Burtenbachstraße



10 5 0 10 20 30

Maßstab 1:500

Kartengrundlage Stadtmessungsamt

Im Pfälden

