




Lageplan

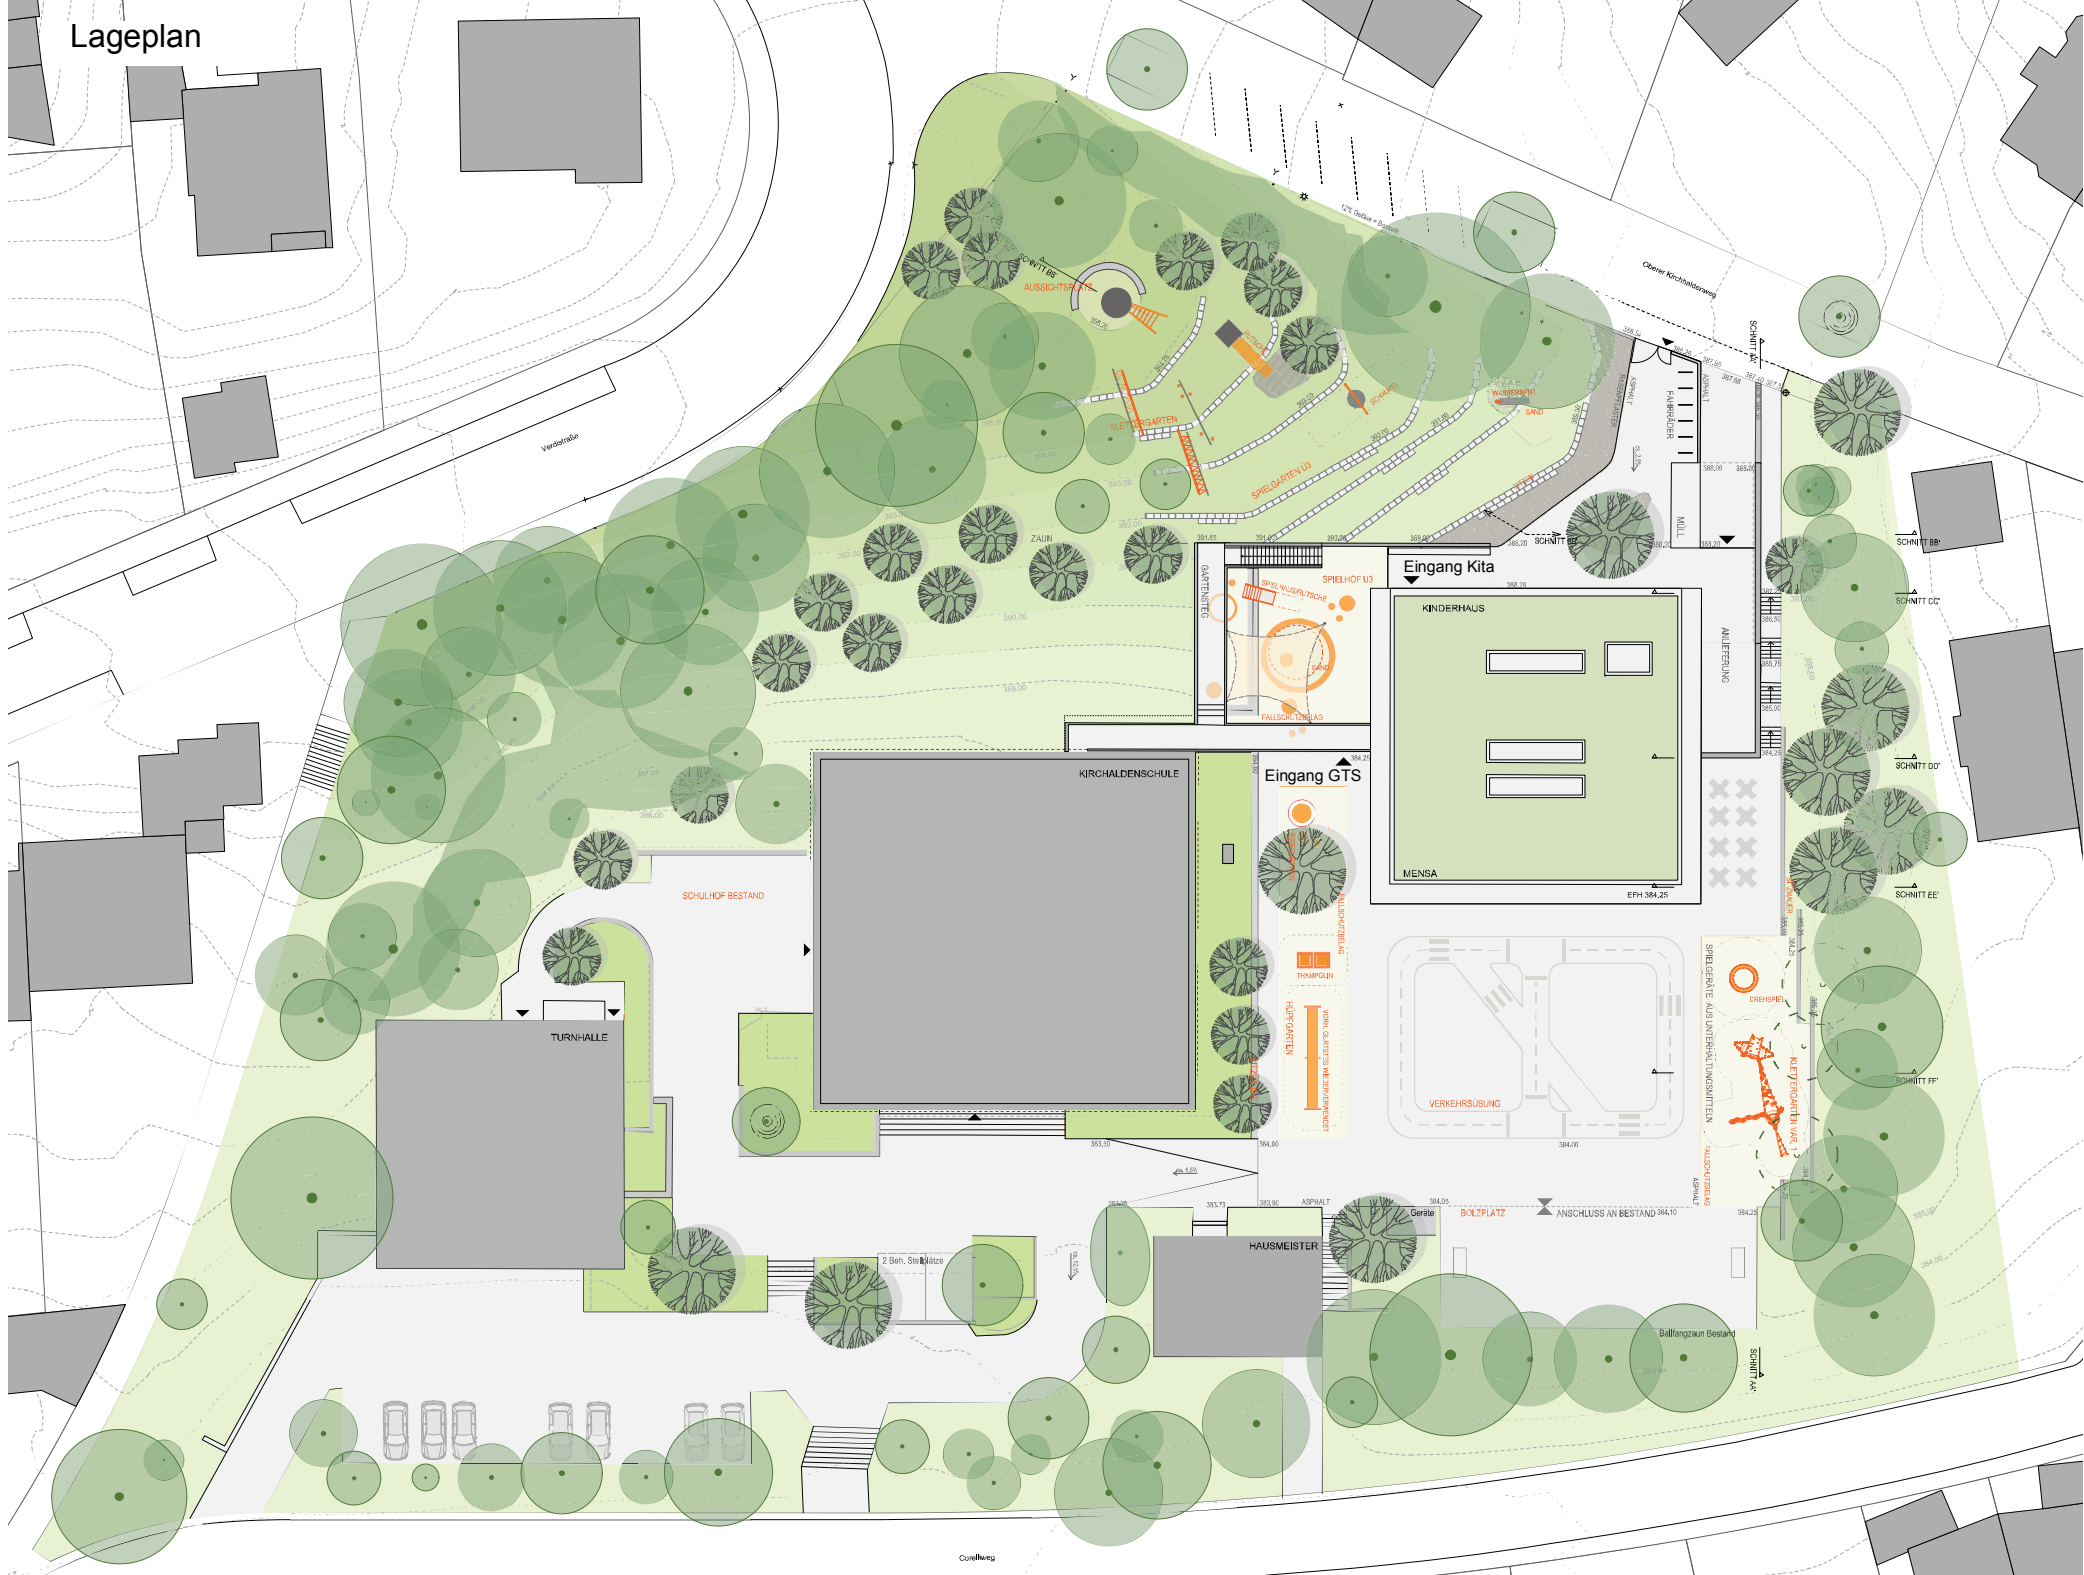

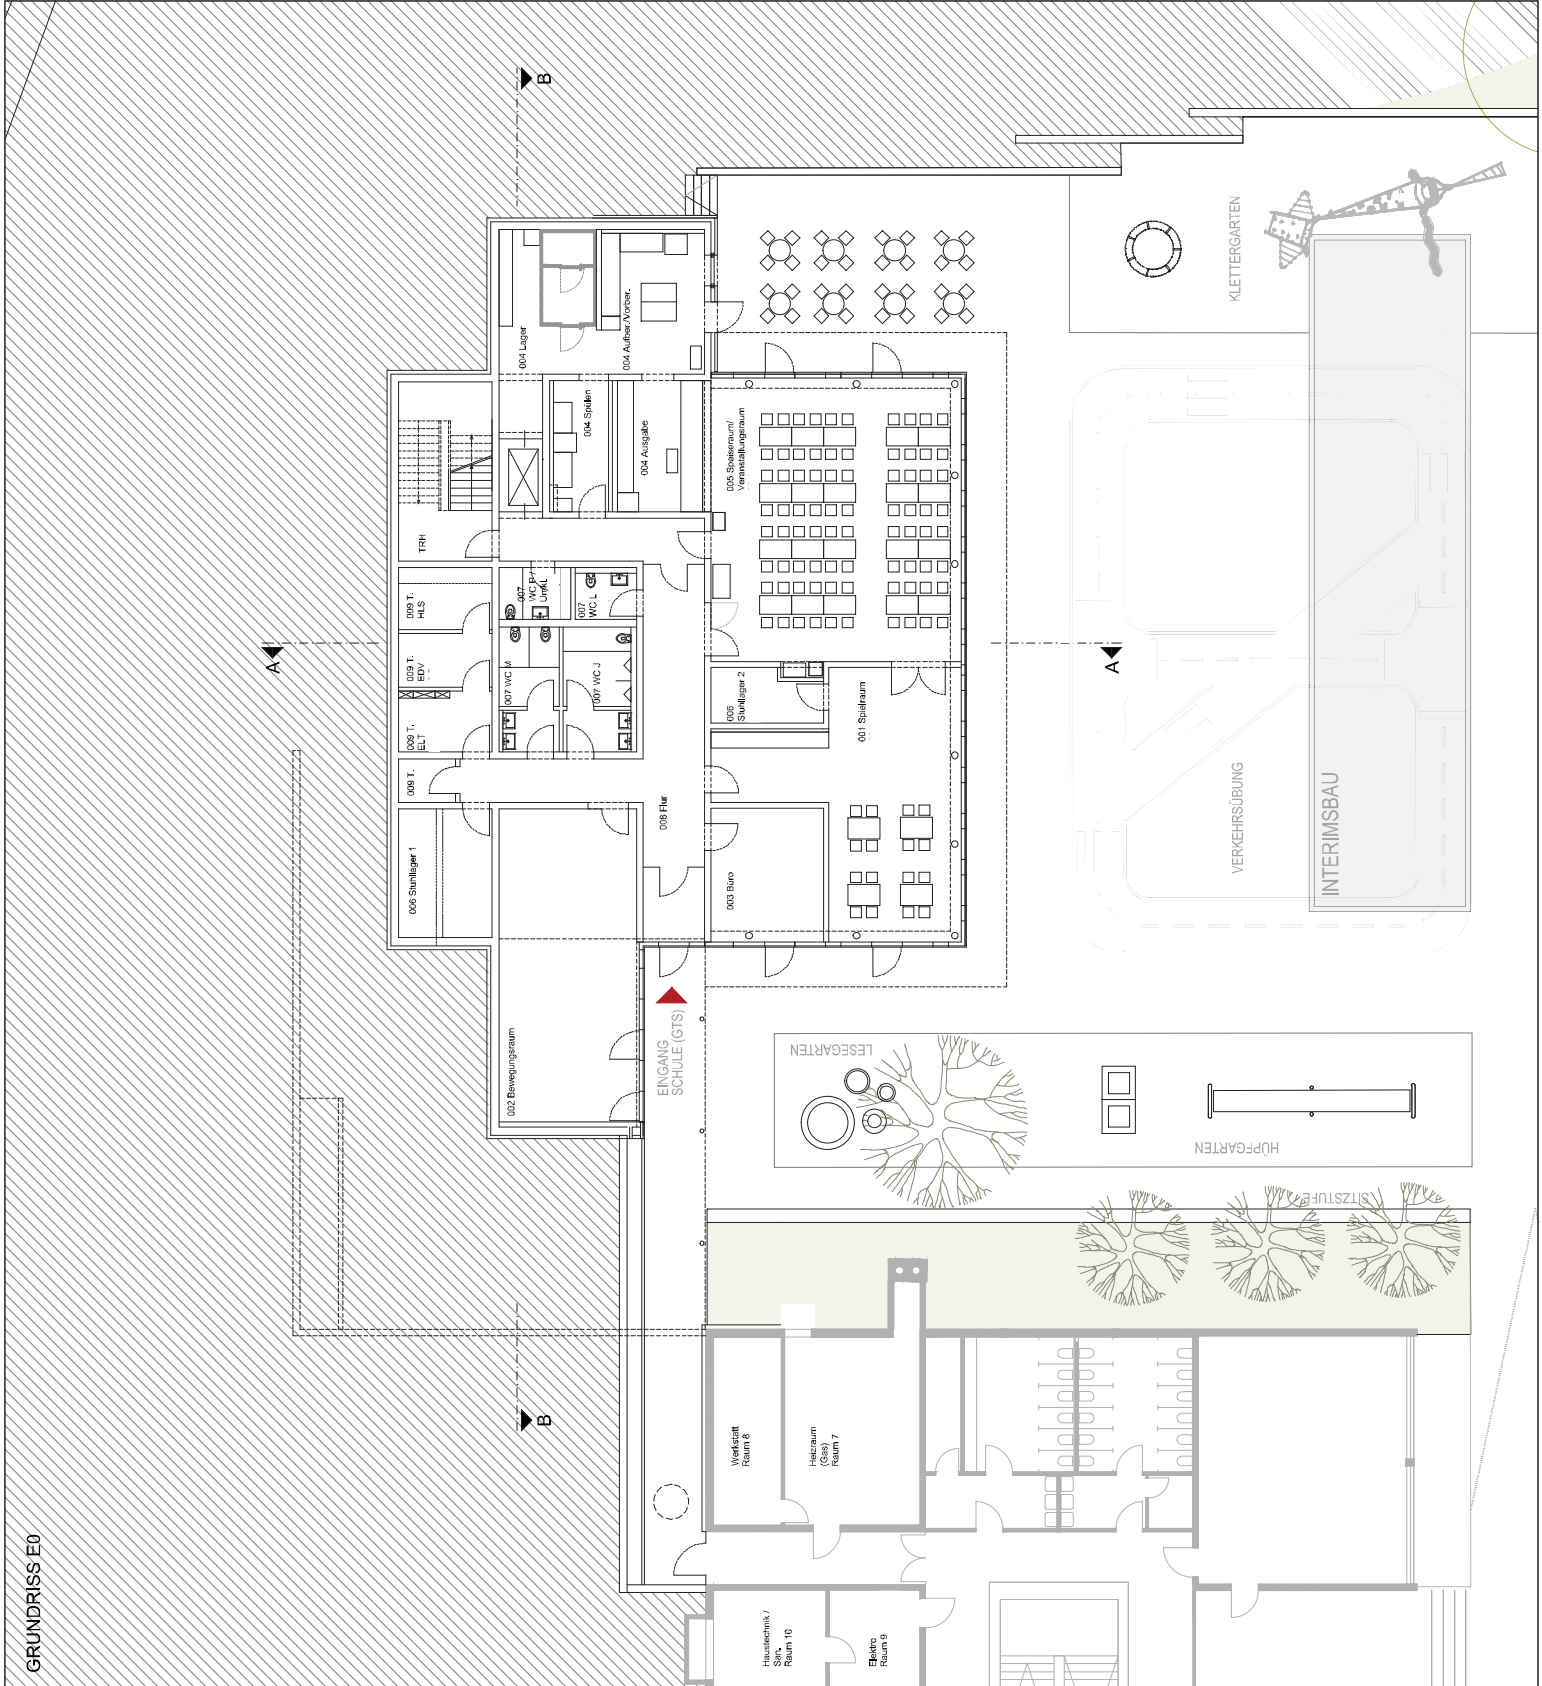


GRUNDRISS E0

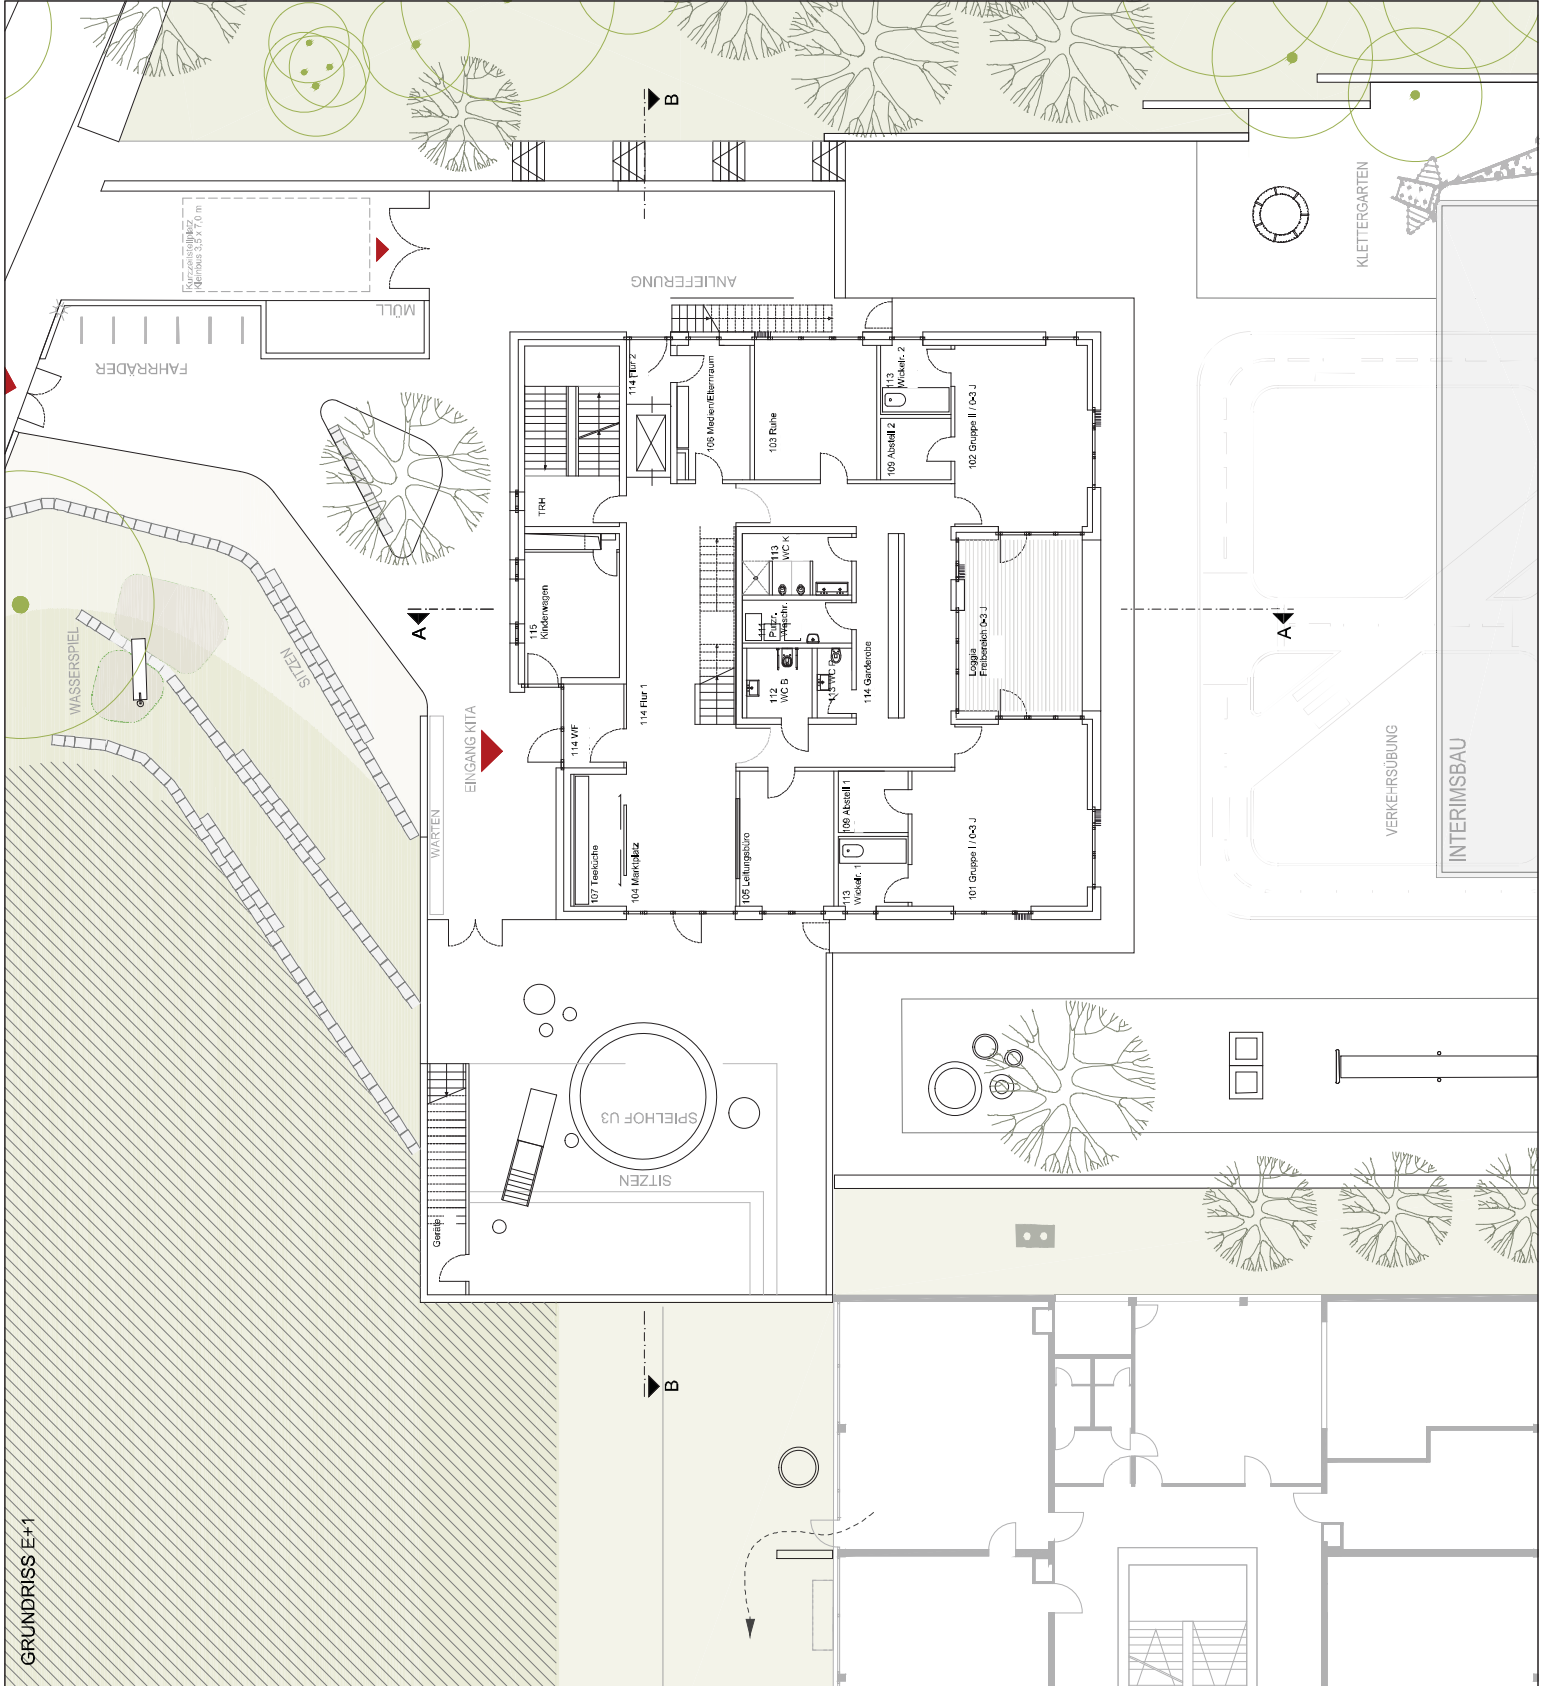


GRUNDRISS E+1




GRUNDRISS E+2

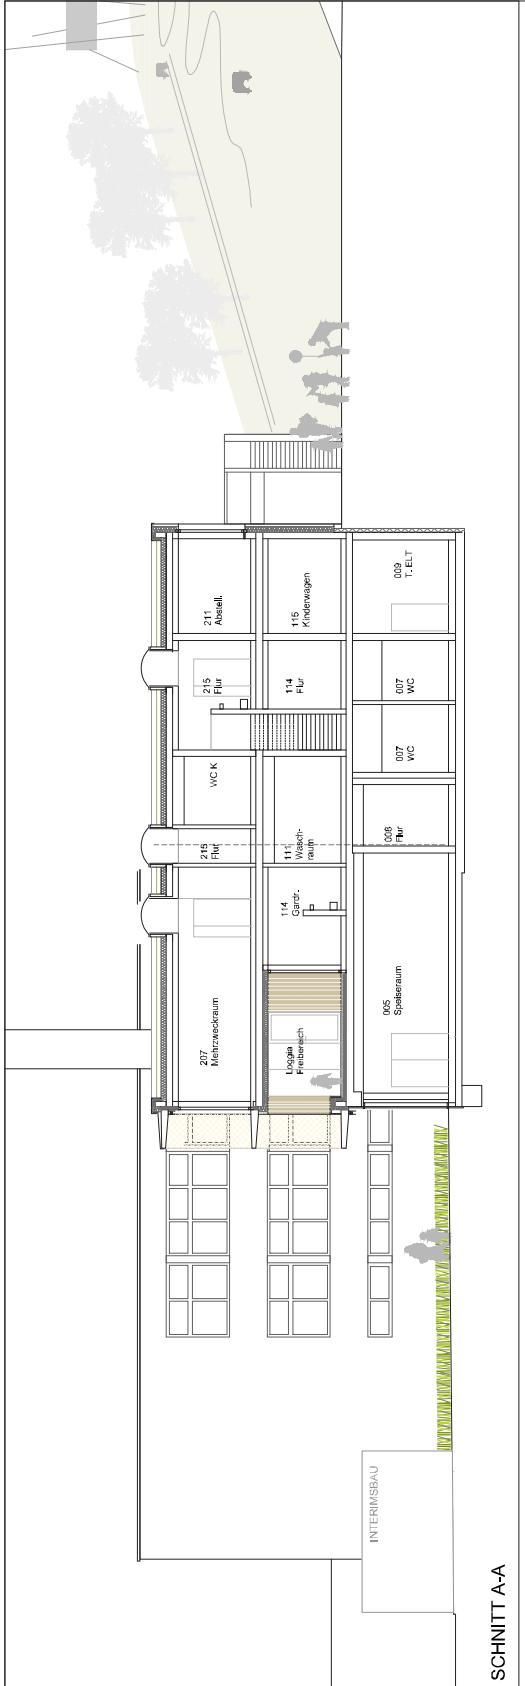

SCHNITT A-A

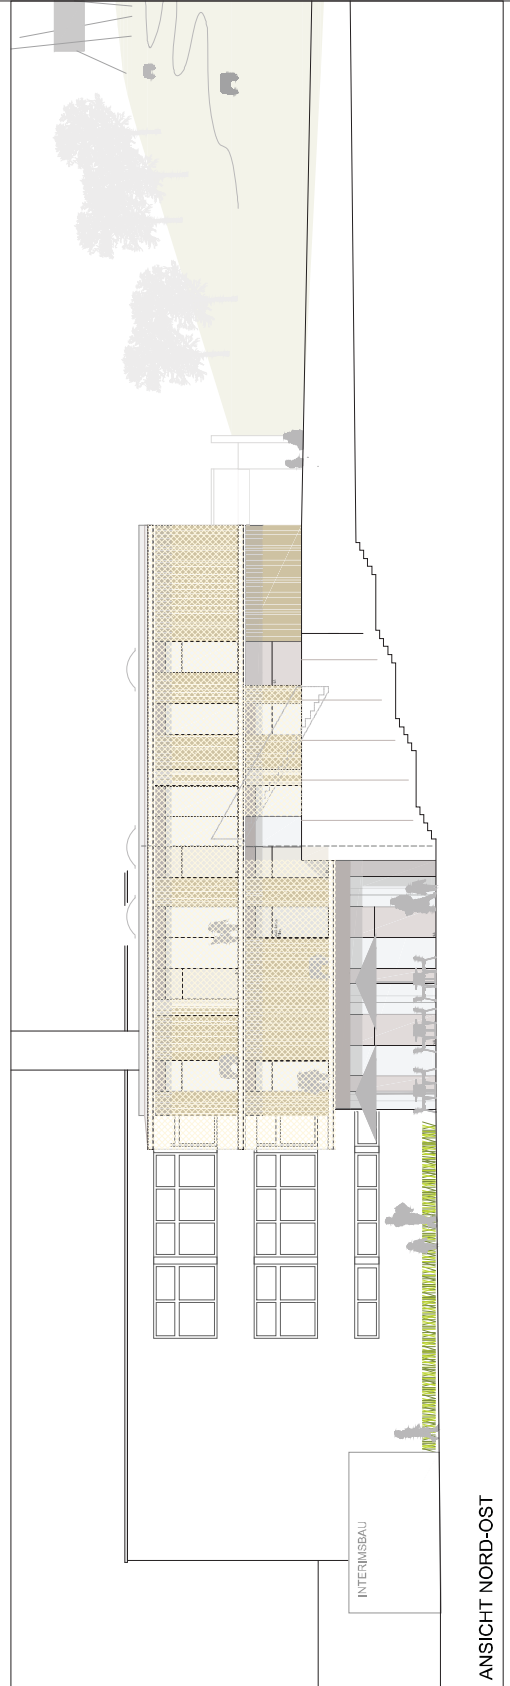

ANSICHT NORD-OST

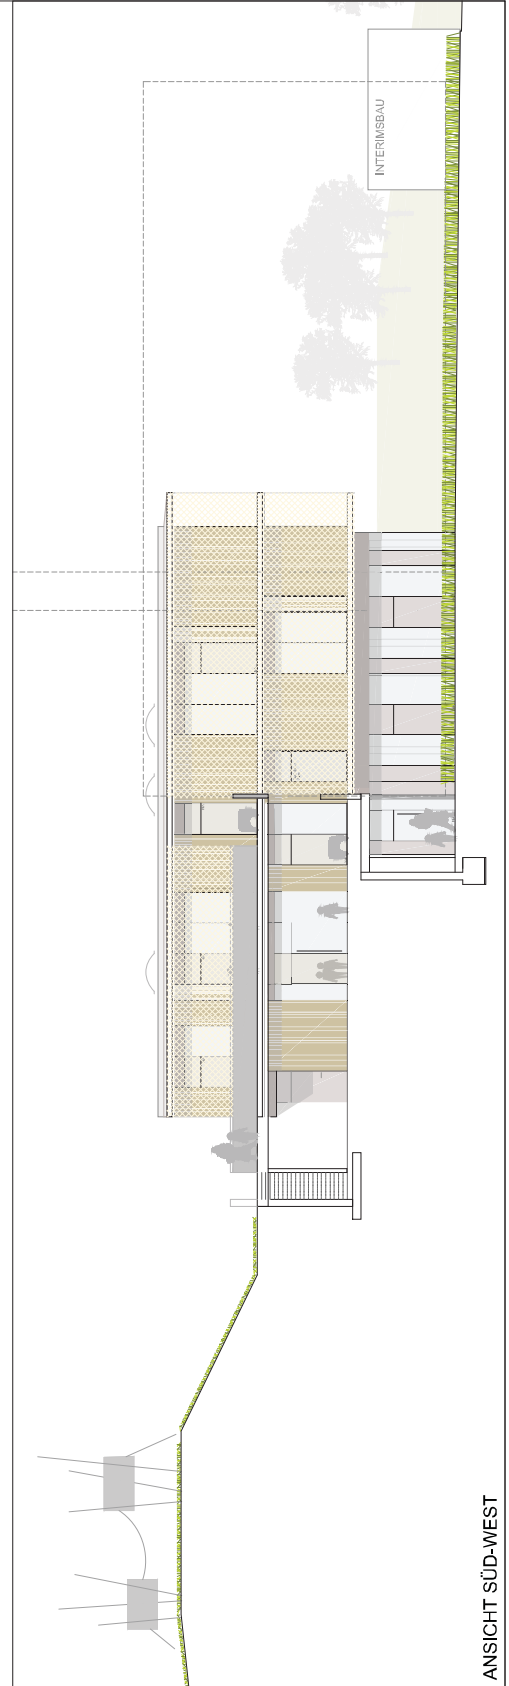

ANSICHT SÜD-WEST