

Königin-Charlotte-Gymnasium Hauptbau EG - FB CHEMIE

Einrichtungsplan M 1:100 A3 - Stand: 16.01.15


Überarb. 29.01.15 - 081 Bodensyst., 085 Deckensyst.

40-2.22 Hr. Schneider

■ = Bau Abbruch

■ = Bau Neu

■ = vorhandene Ausstattung

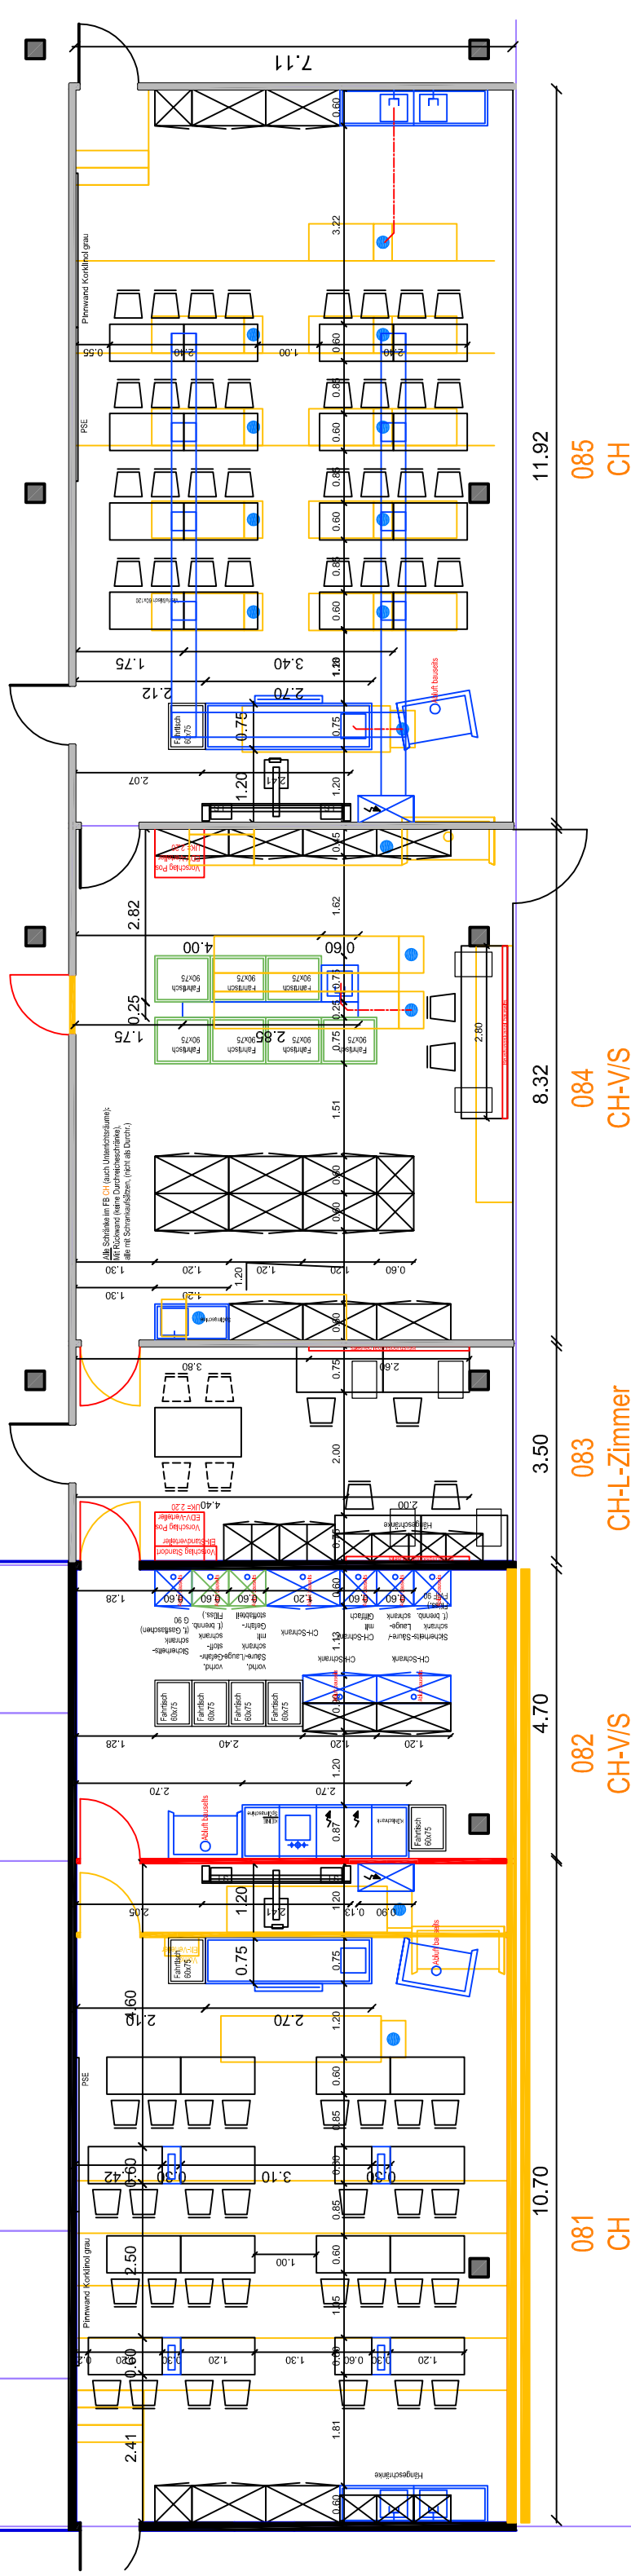

- 081 CH** 10.70 x 4.70

Öffnen der Fassade, Einebnung und Vergrößerung des Raums und Neuausstattung des NW-Fachraums mit Bodenenergiesäulen mit Wasser/Abwasser, mit Gas
- 082 CH-V/S** 4.70 x 3.50

Öffnen der Fassade, Verkleinerung des Raums und Neuausstattung des NW-Vorbereitungsraums (Chemikalienlagerung)
- 083 CH-L-Zimmer** 3.50 x 8.32

Neuausstattung als NW-Lehrerzimmer mit (EDV-) Arbeitsplätzen
- 084 CH-V/S** 8.32 x 11.92

Neuausstattung als NW-Vorbereitungsraum mit separatem Schülerpraktikumsbereich
- 085 CH** 11.92 x 11.92

Einebnung des Raums und Neuausstattung des NW-Fachraums mit absenkbarem Deckensystem

Nutzungskonzept: 082 ist CH-Vorbereitung (Labor) einschl. Gefahrstofflagerung, 083 ist Lehrerzimmer (Büro), 084 ist CH-Vorbereitung/Sammlung (Glasgeräte etc.)