Königin-Charlotte-Gymnasium

Hauptbau EG - FB **CHEMIE**

Einrichtungsplan M 1:100 A3 - ~~Stand:16.01.15~~

Überarb. 29.01.15 - 081 Bodensyst., 085 Deckensyst.

40-2.22 Hr. Schneider

= Bau Abbruch

= Bau Neu

= vorhandene Ausstattung

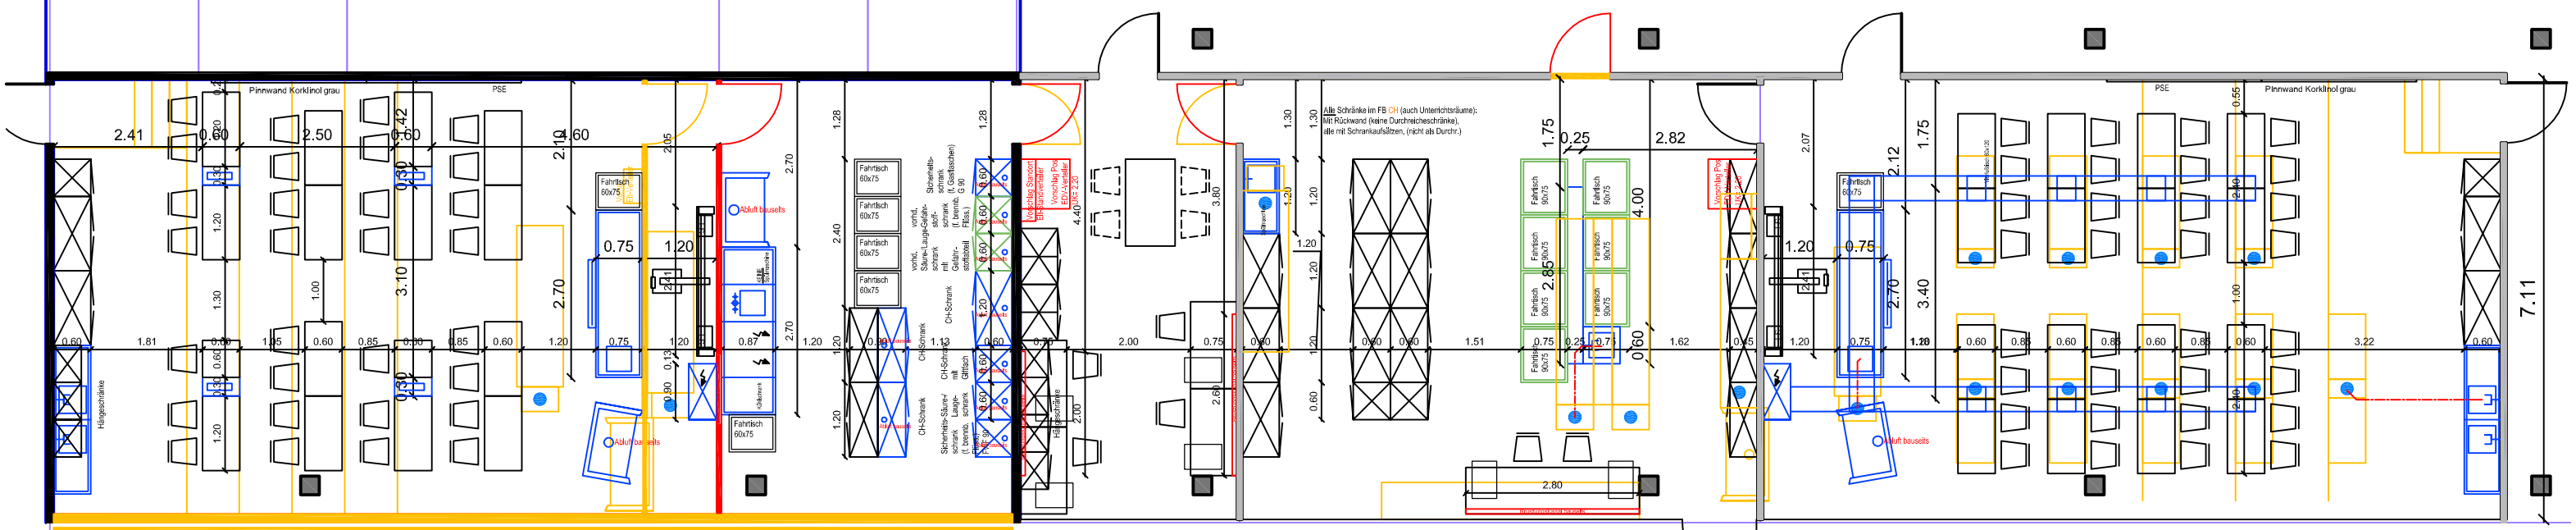

081
CH

Öffnen der Fassade,
Einebnung und Vergrößerung des Raums
und Neuausstattung des NW-Fachraums
mit Bodenenergiesäulen
mit Wasser/Abwasser, mit Gas

082
CH-V/S

Öffnen der Fassade,
Verkleinerung des Raums
und Neuausstattung des
NW-Vorbereitungsraums
(Chemikalienlagerung)

083
CH-L-Zimmer

Neuausstattung als
NW-Lehrerzimmer
mit (EDV-) Arbeitsplätzen

084
CH-V/S

Neuausstattung als
NW-Vorbereitungsraum
mit separatem
Schülerpraktikumsbereich

085
CH

Einebnung des Raums
und Neuausstattung des NW-Fachraums
mit absenkbarem Deckensystem

Nutzungskonzept: 082 ist CH-Vorbereitung (Labor) einschl. Gefahrstofflagerung,
083 ist Lehrerzimmer (Büro), 084 ist CH-Vorbereitung/Sammlung (Glasgeräte etc.)

Anlage 4 zur GRDrs 148/2016