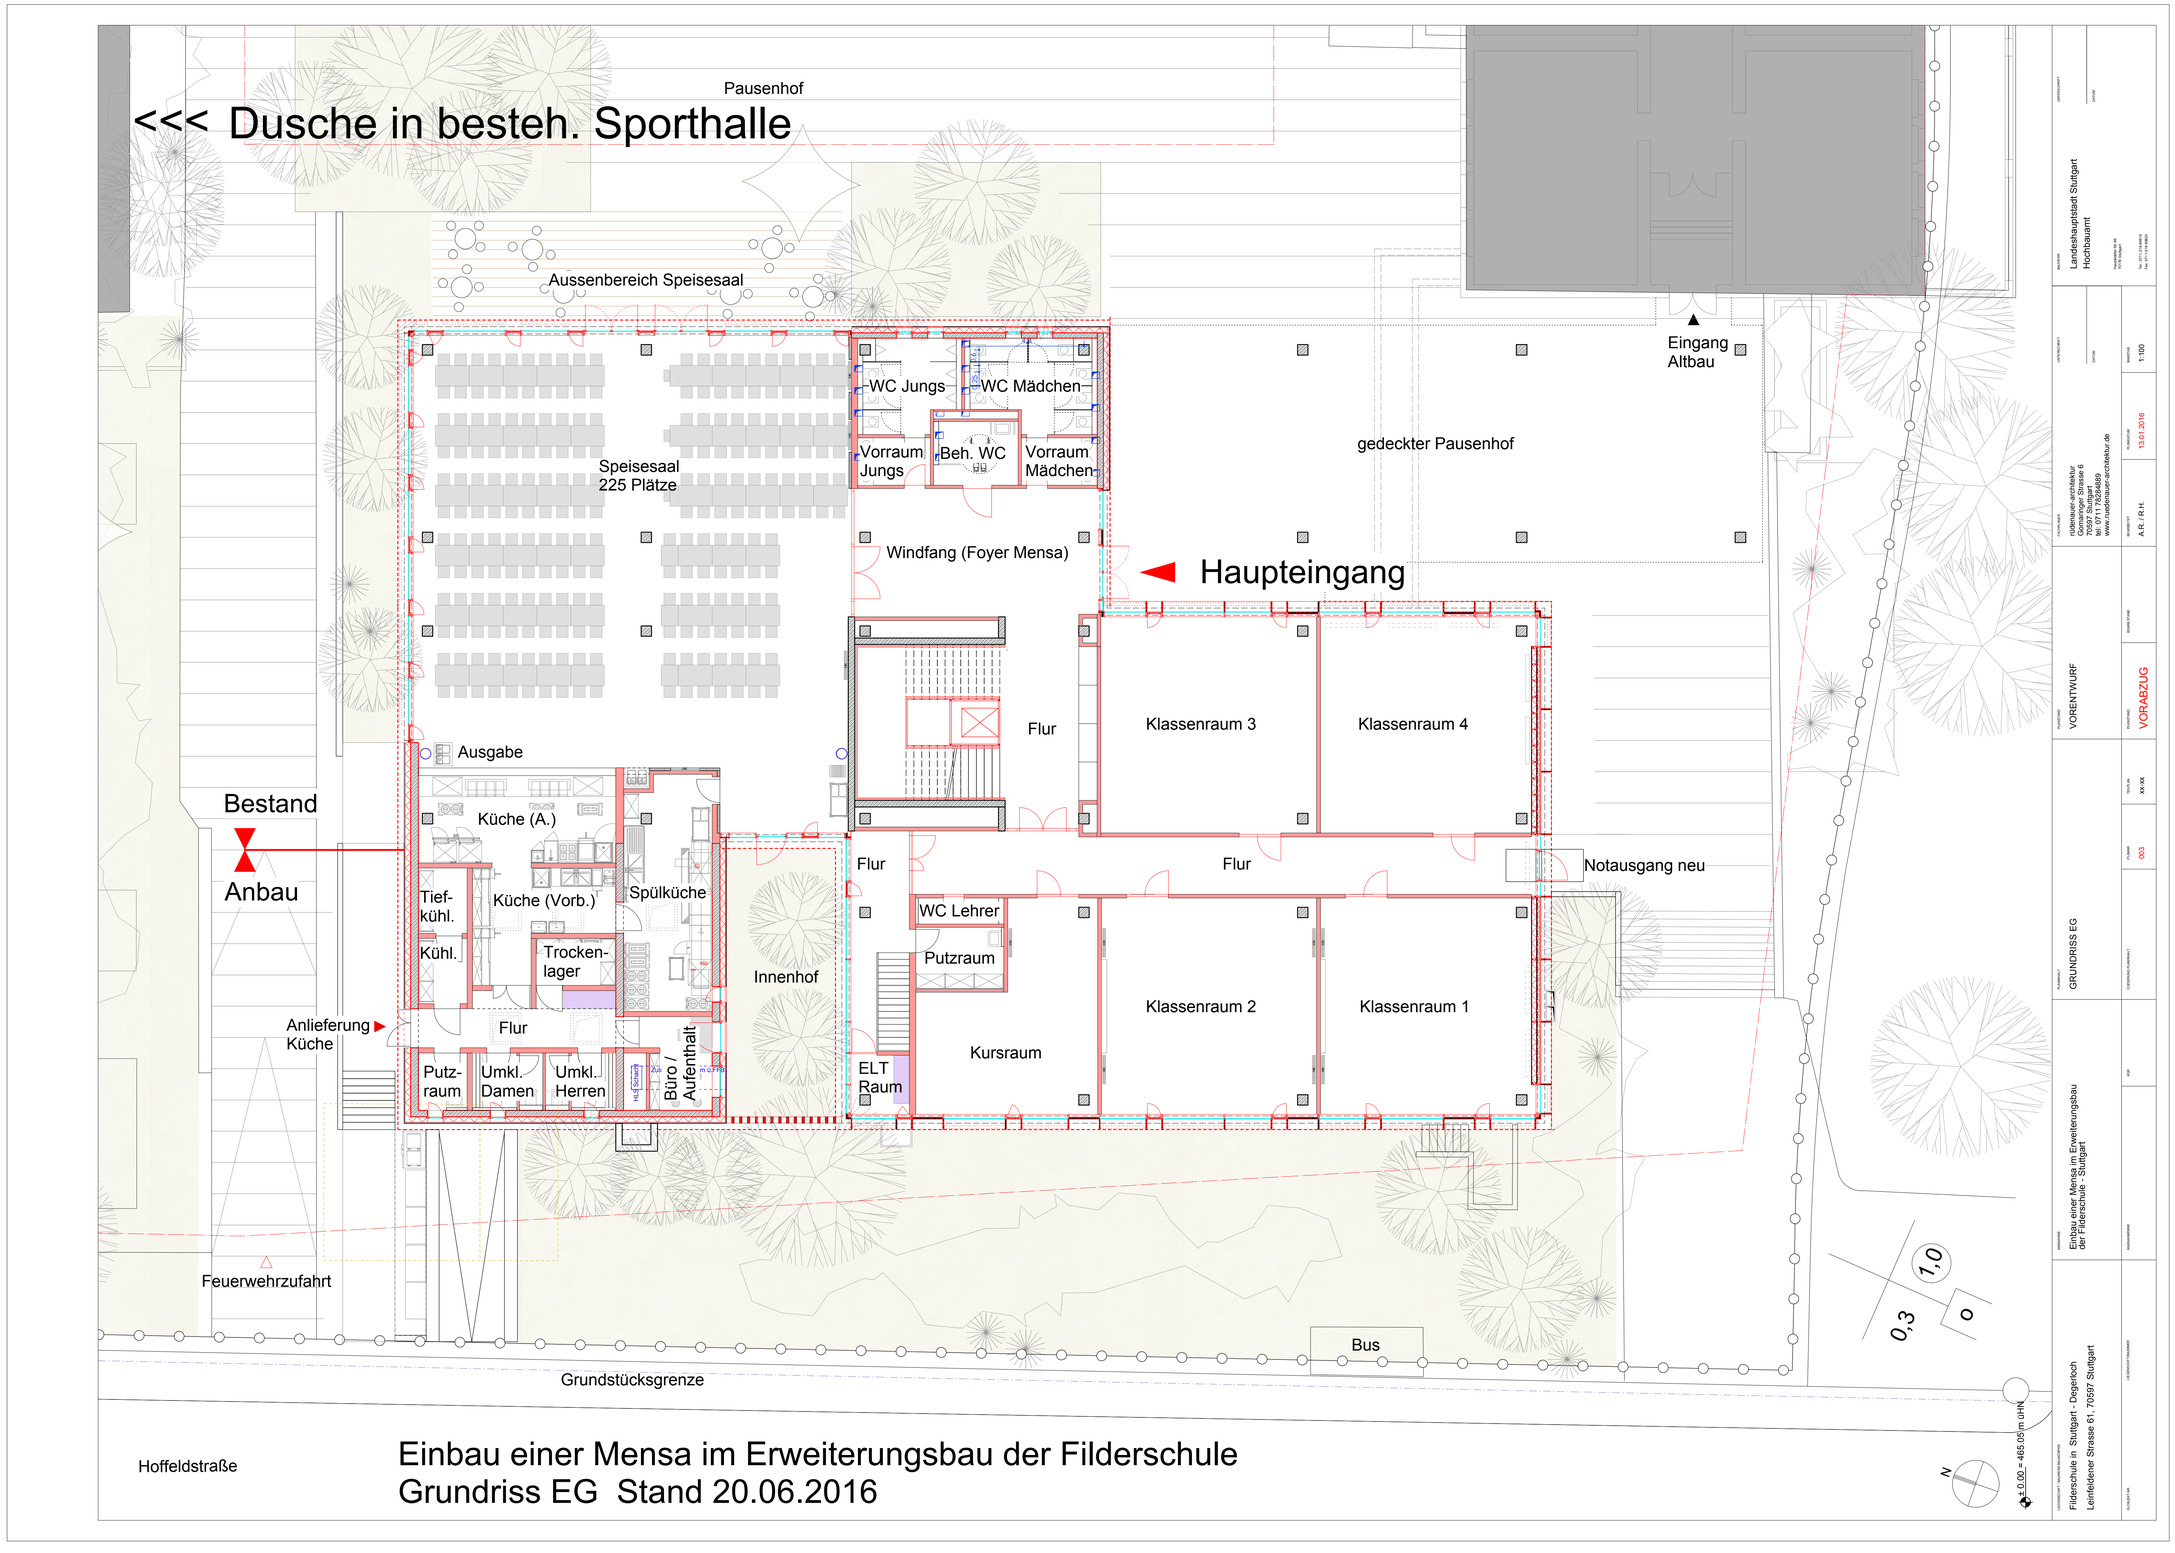

Einbau einer Mensa im Erweiterungsbau der Filderschule
Grundriss EG Stand 20.06.2016

Landeshauptstadt Stuttgart
Hochbauamt

rüdenauer architektur
Christian Rüdenauer
Tübinger Straße 6
70619 Stuttgart
tel: 0711 76284889
www.ruedenauer-architektur.de

A.R. / R.H.

13.01.2016

1:100

VORENTWURF

VORABZUG

XX.XX

003

GRUNDRISS EG

Einbau einer Mensa im Erweiterungsbau der Filderschule - Stuttgart

Filderschule in Stuttgart - Degerloch
Leinfeldener Strasse 61 , 70597 Stuttgart