


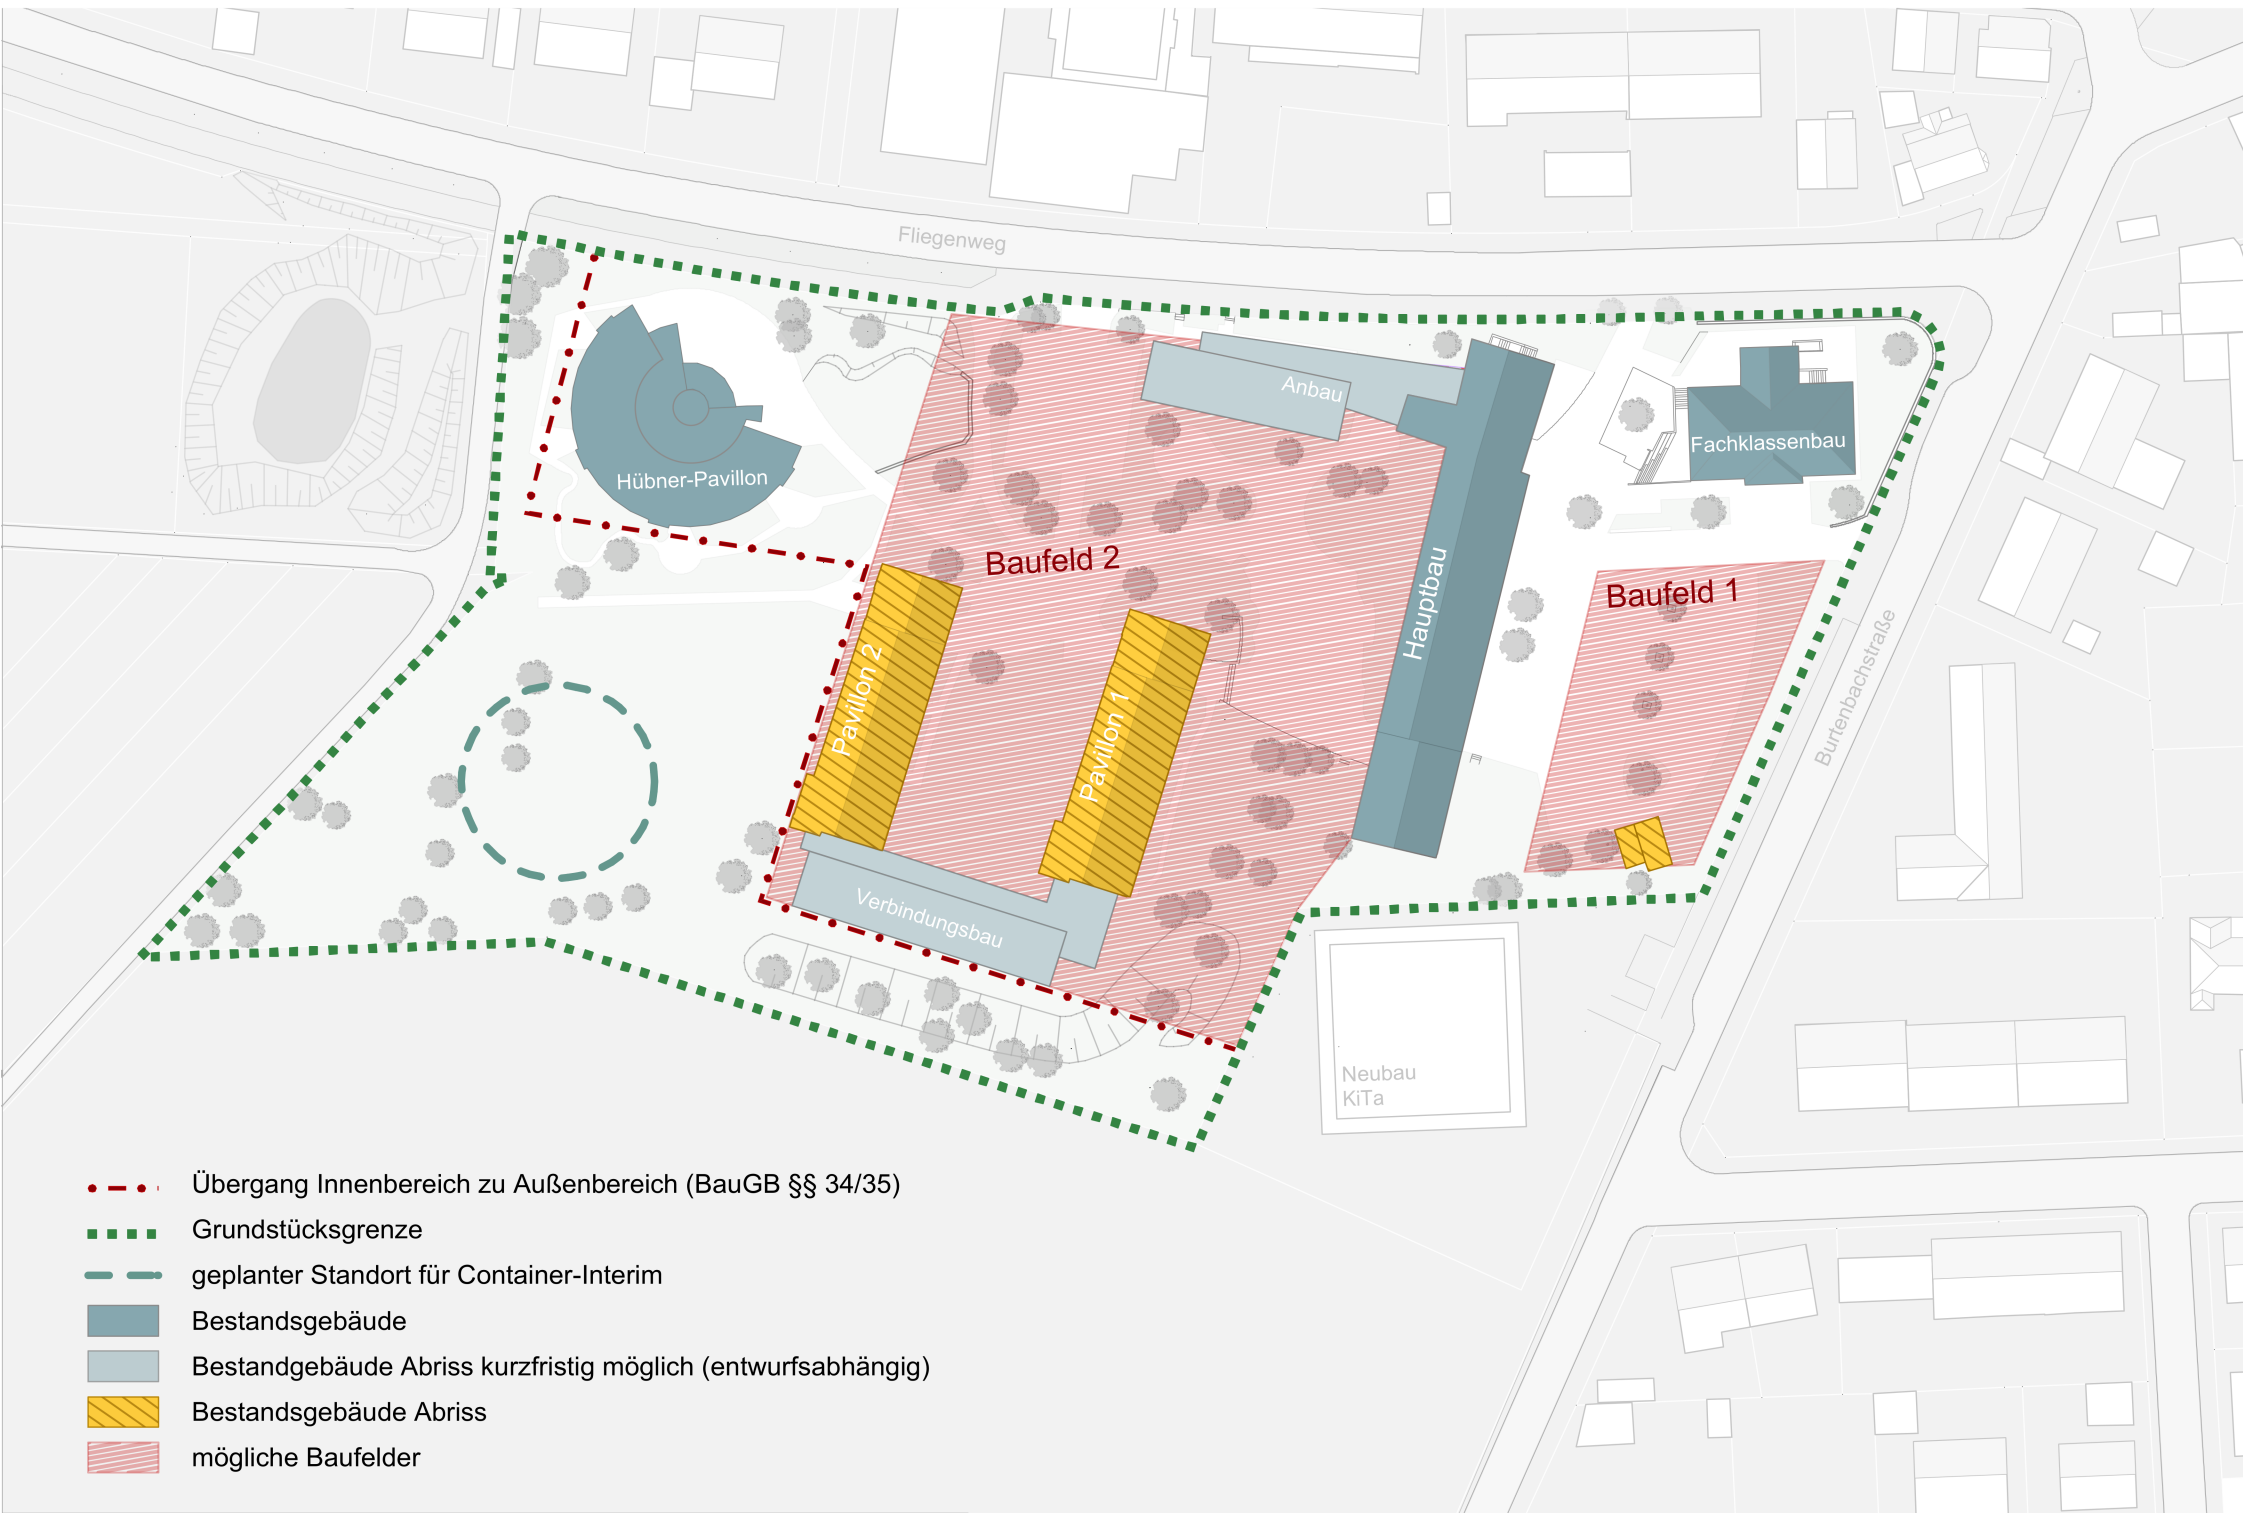

- Übergang Innenbereich zu Außenbereich (BauGB §§ 34/35)
- Grundstücksgrenze
- geplanter Standort für Container-Interim
- Bestandsgebäude
- Bestandsgebäude Abriss kurzfristig möglich (entwurfsabhängig)
- Bestandsgebäude Abriss
- mögliche Baufelder