









-  Baum Bestand
-  Baum Bestand StU < 80cm
-  Baum Fällung, Ausgleich gem. BSchS
-  Baum Ersatzpflanzung gem. BSchS §7


Hinweis:
Weitere 10 Ersatzpflanzungen bei Außenstelle Herdweg 49A







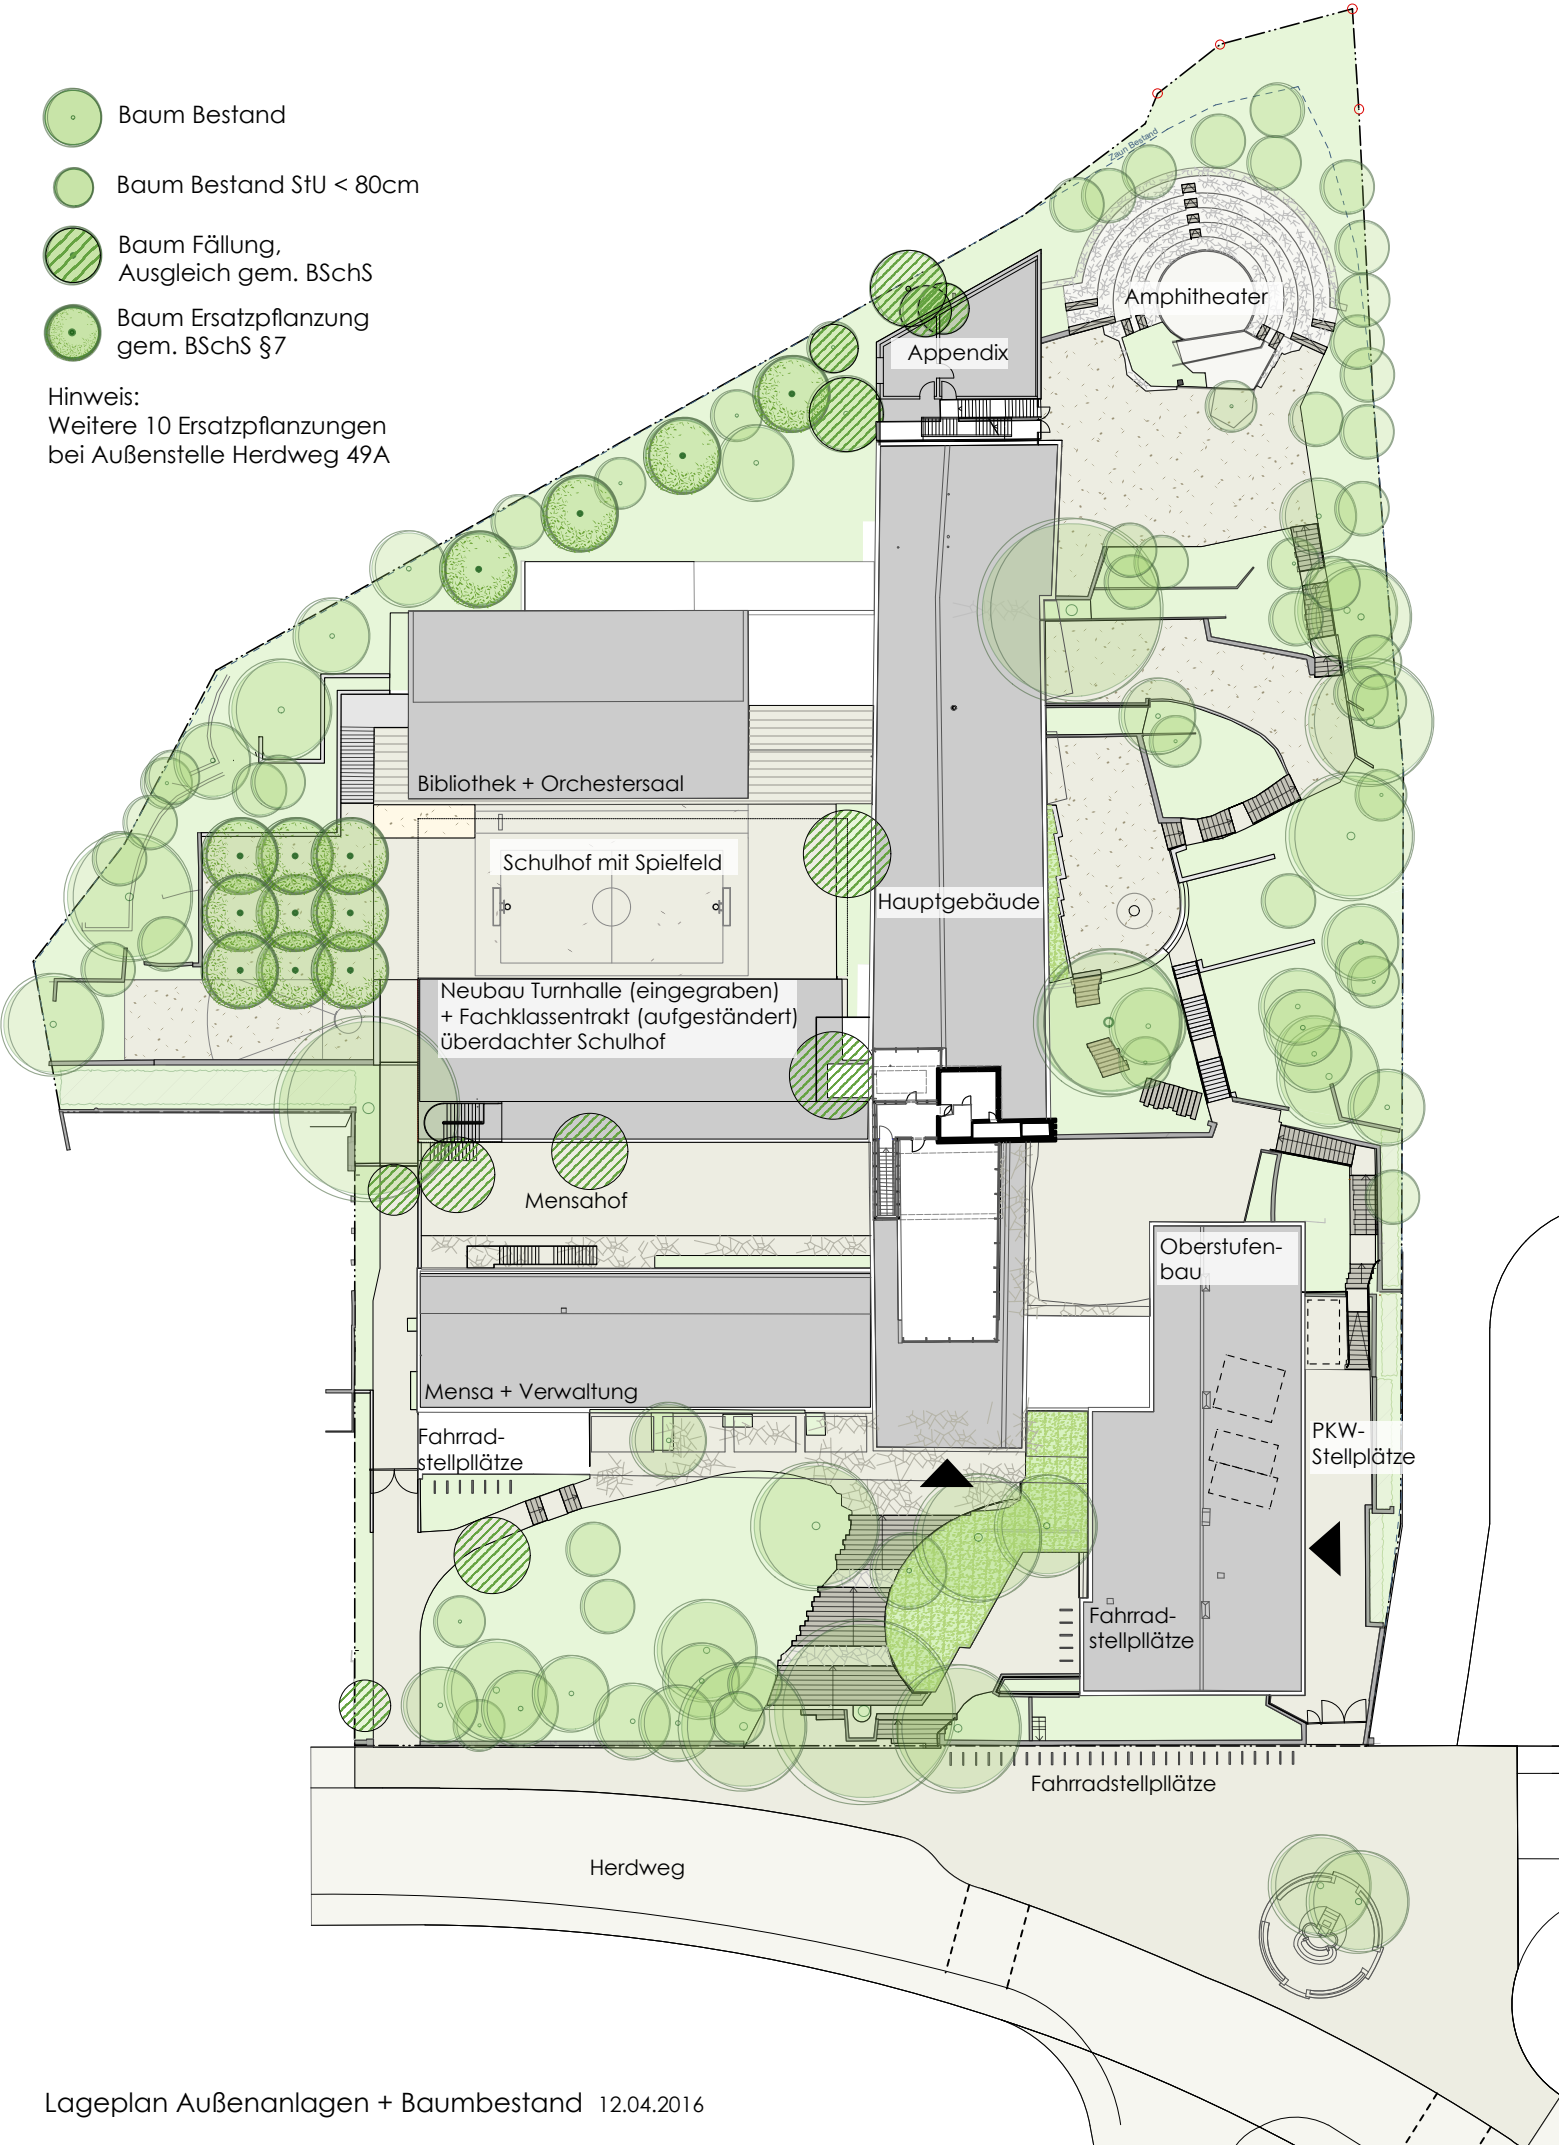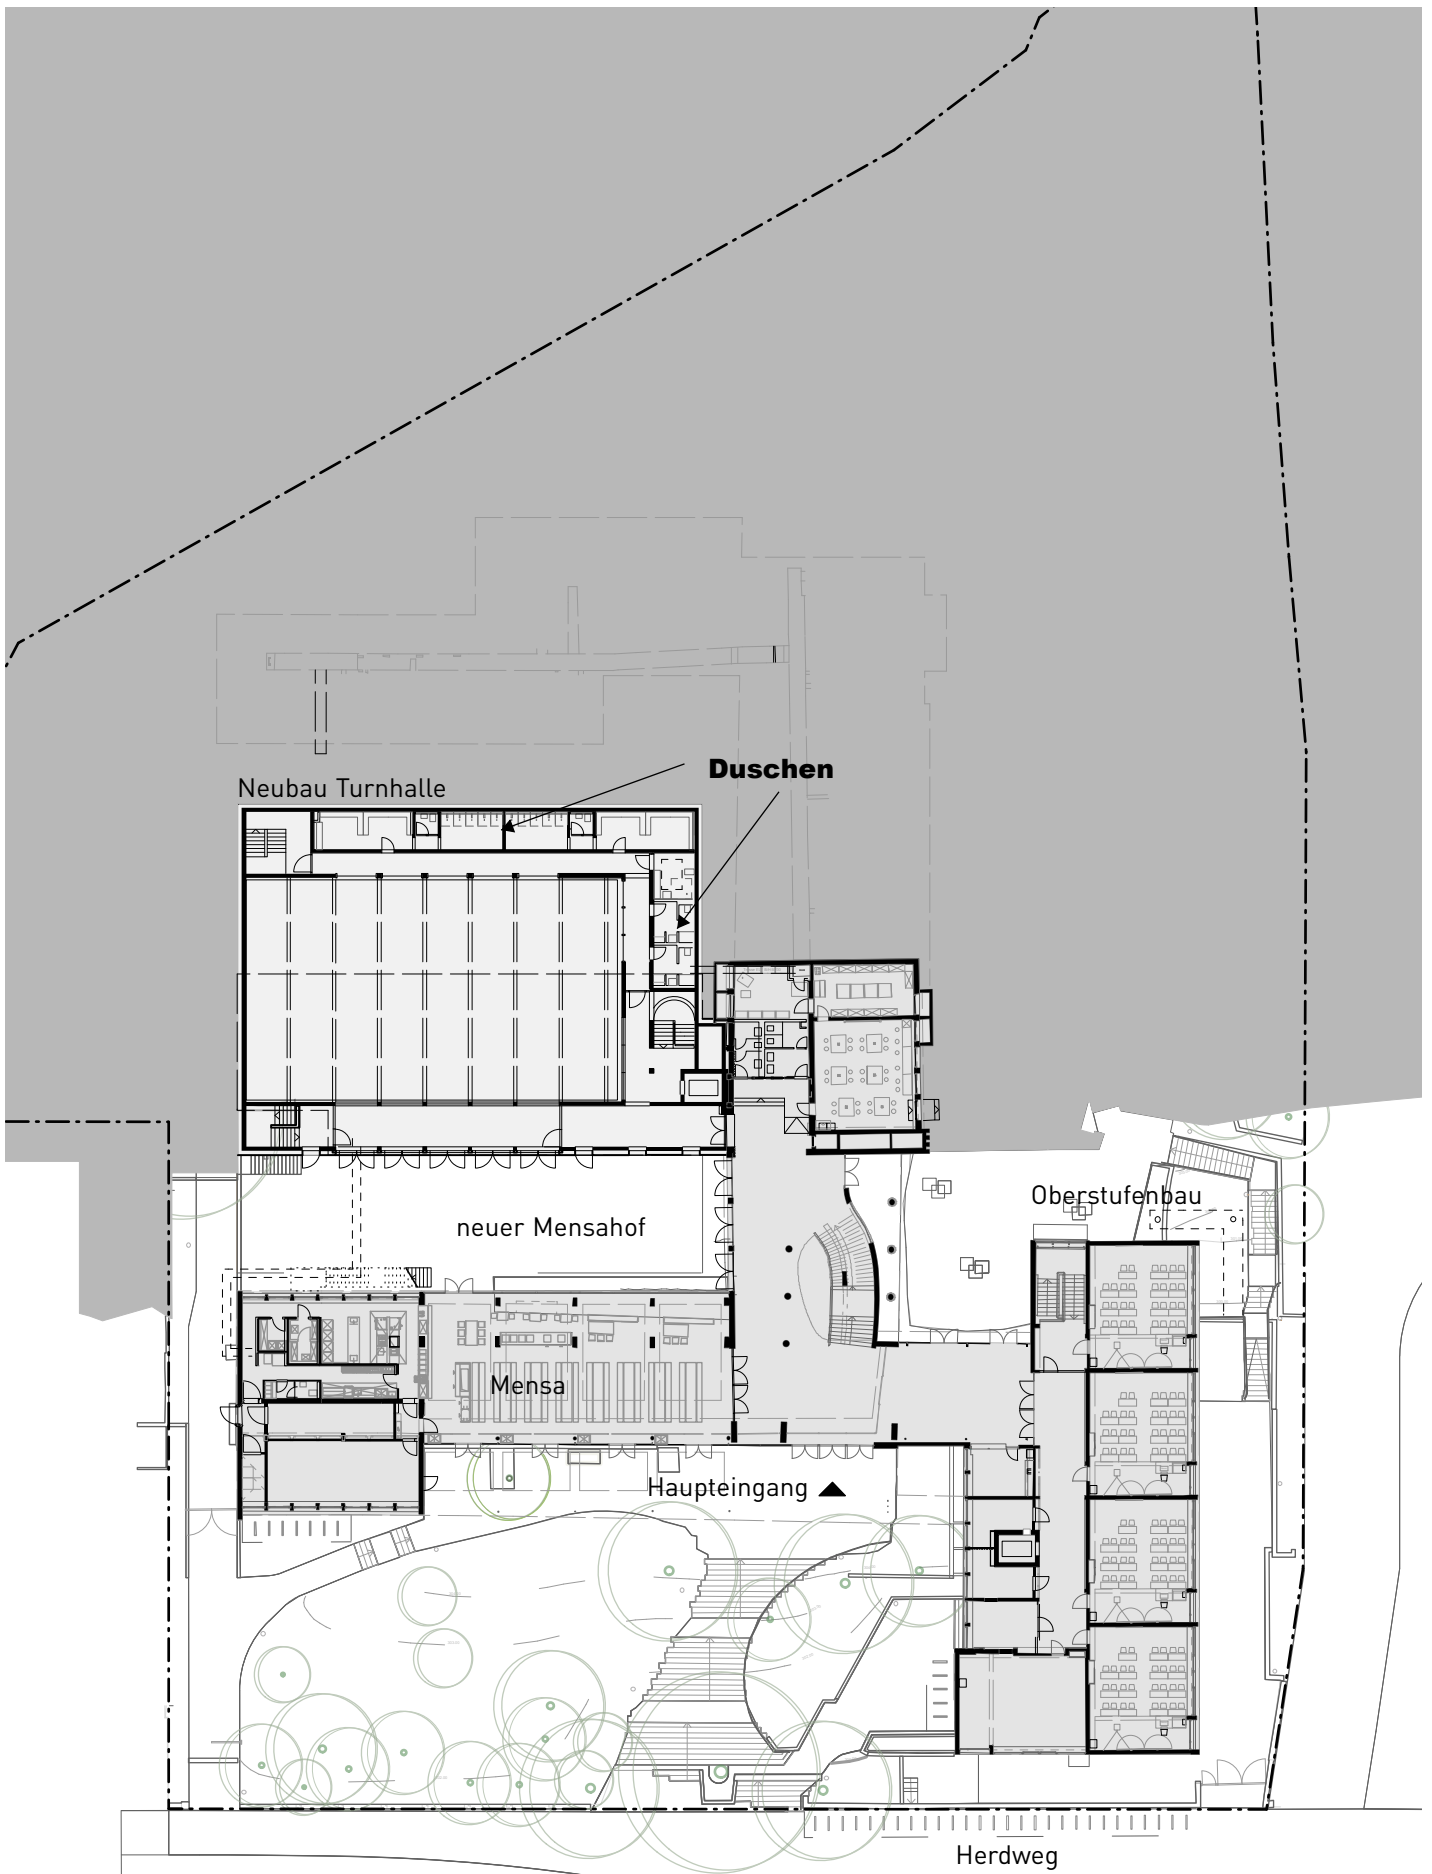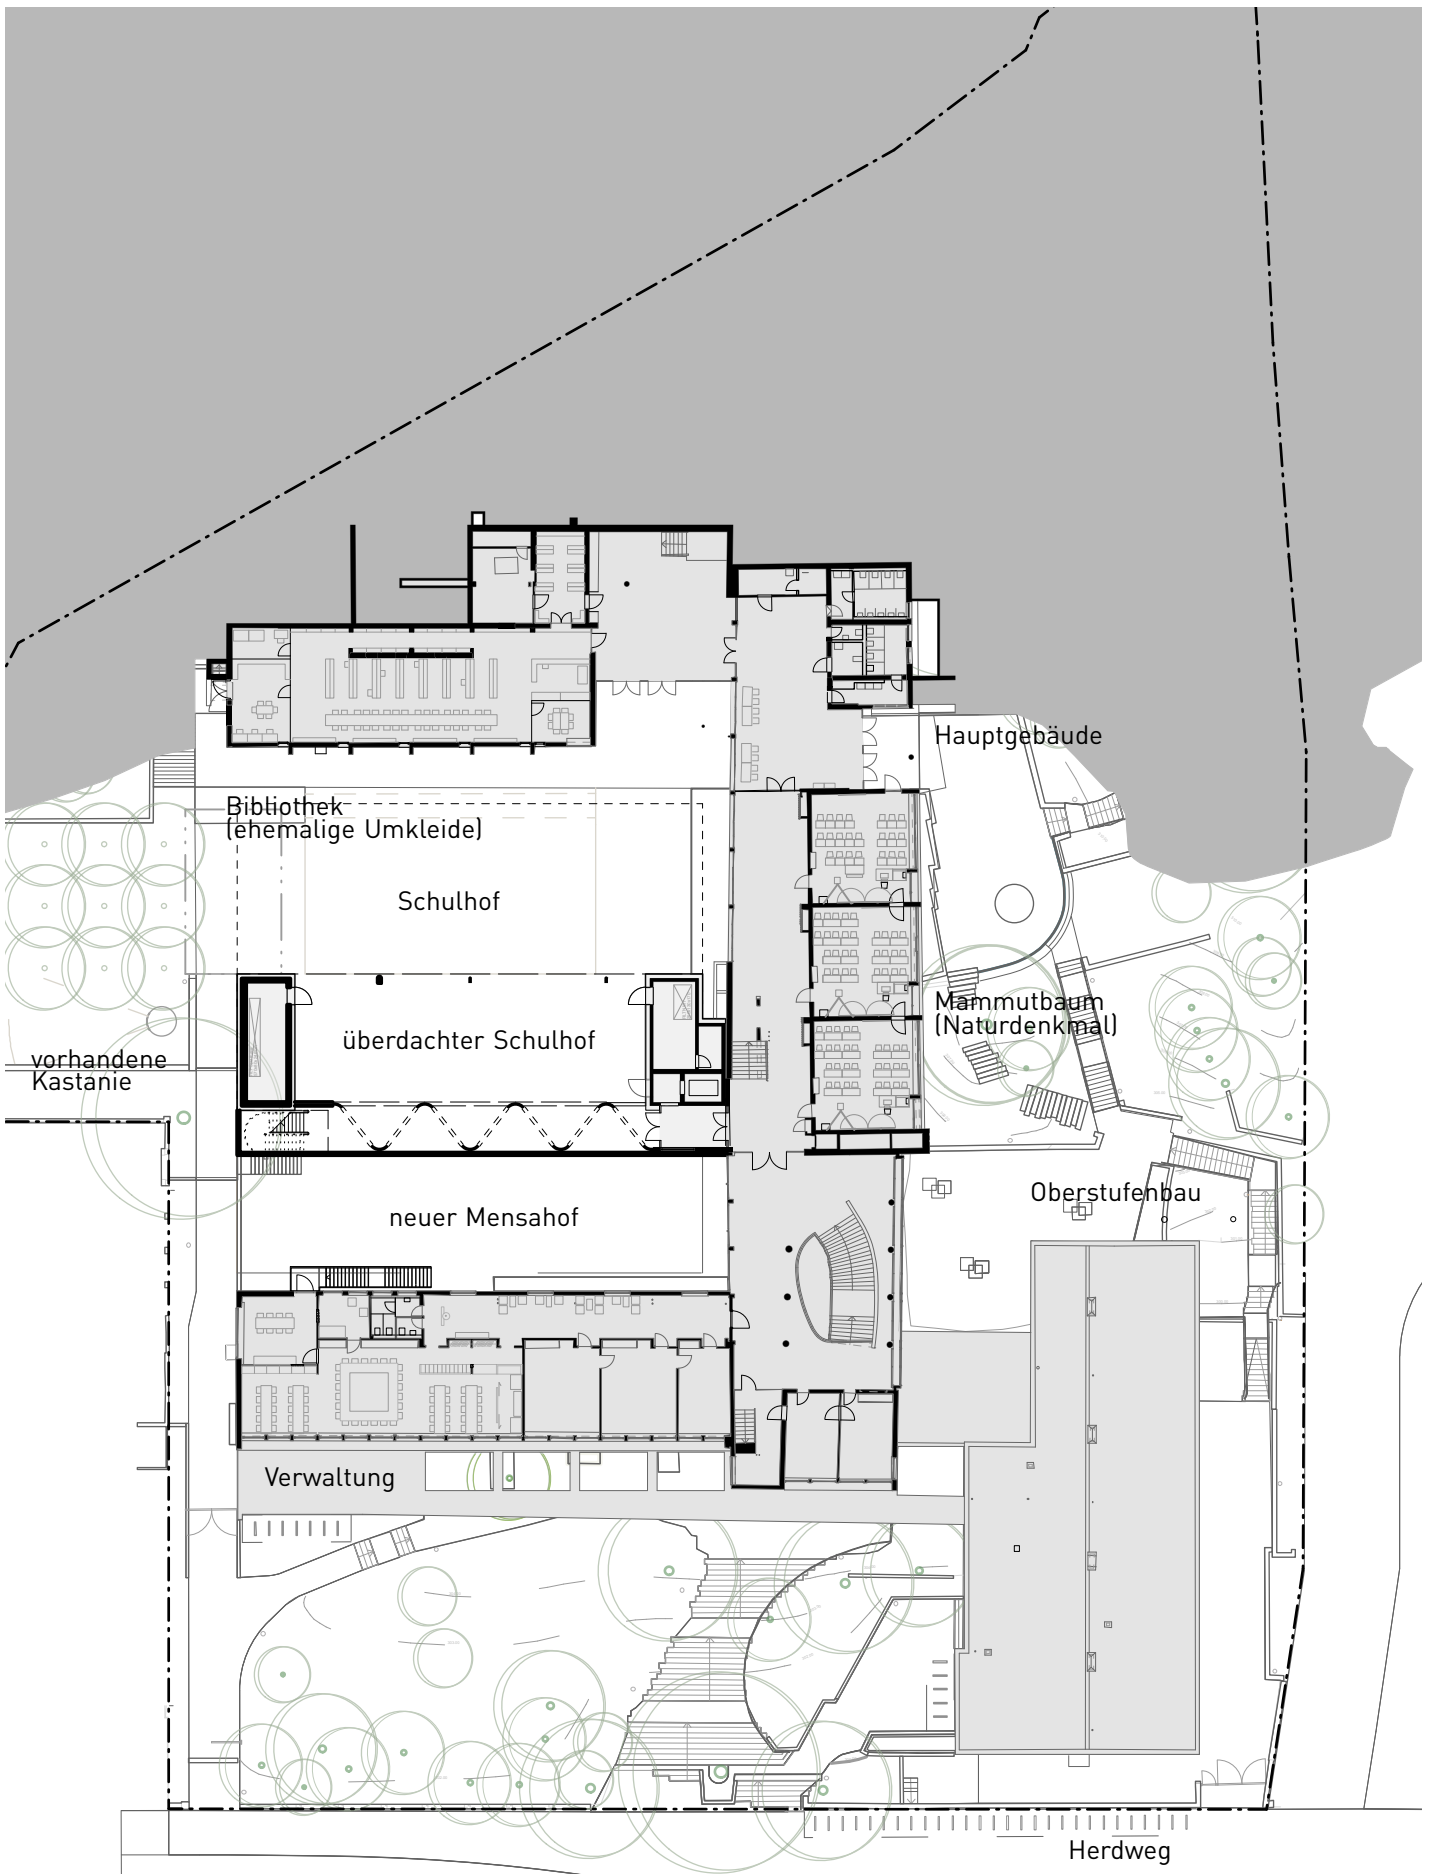


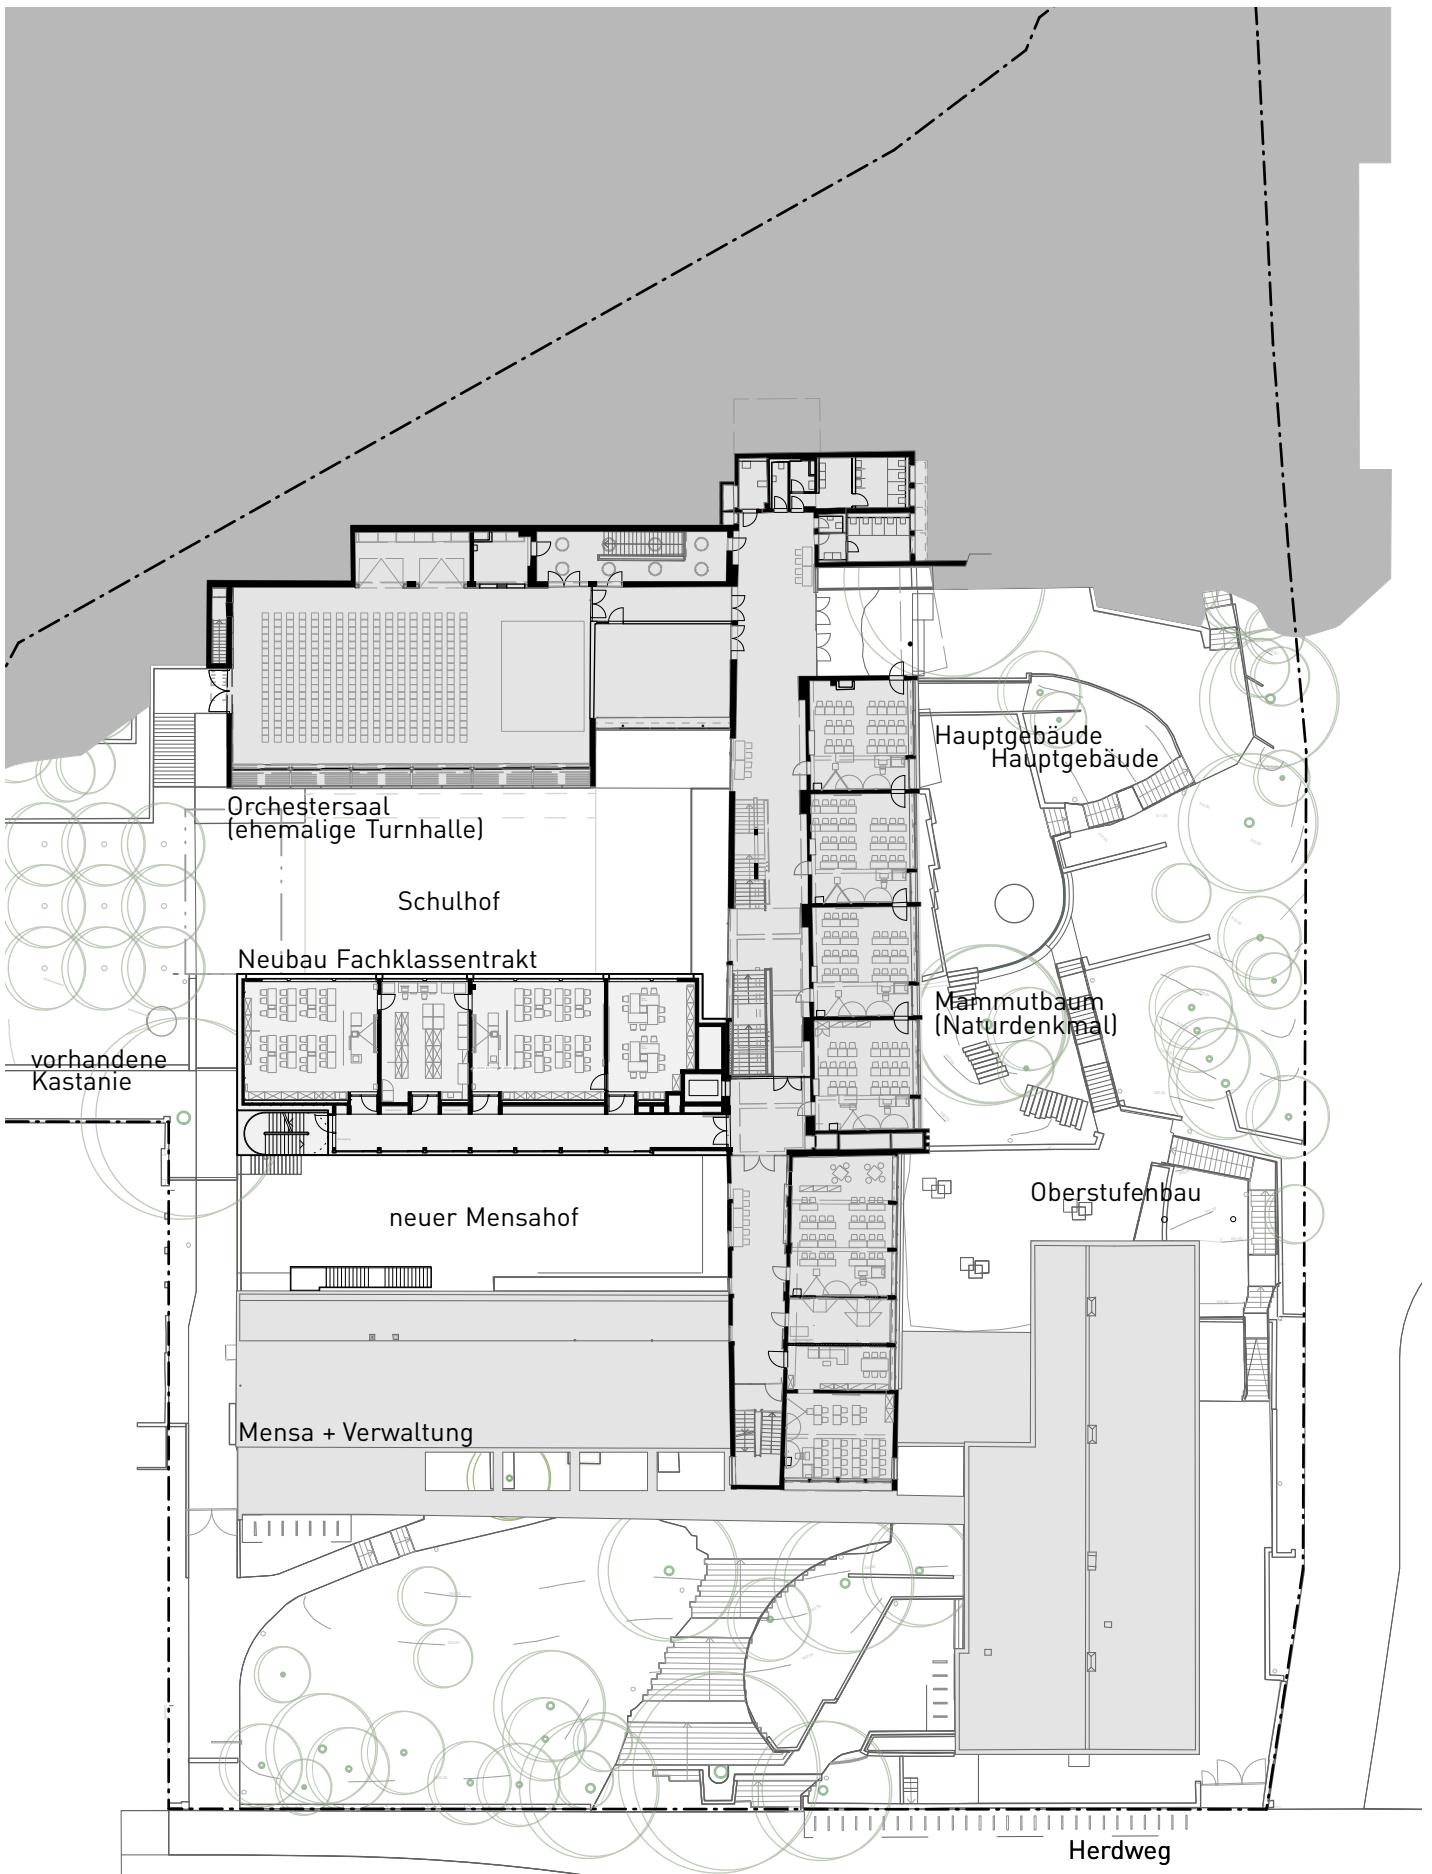


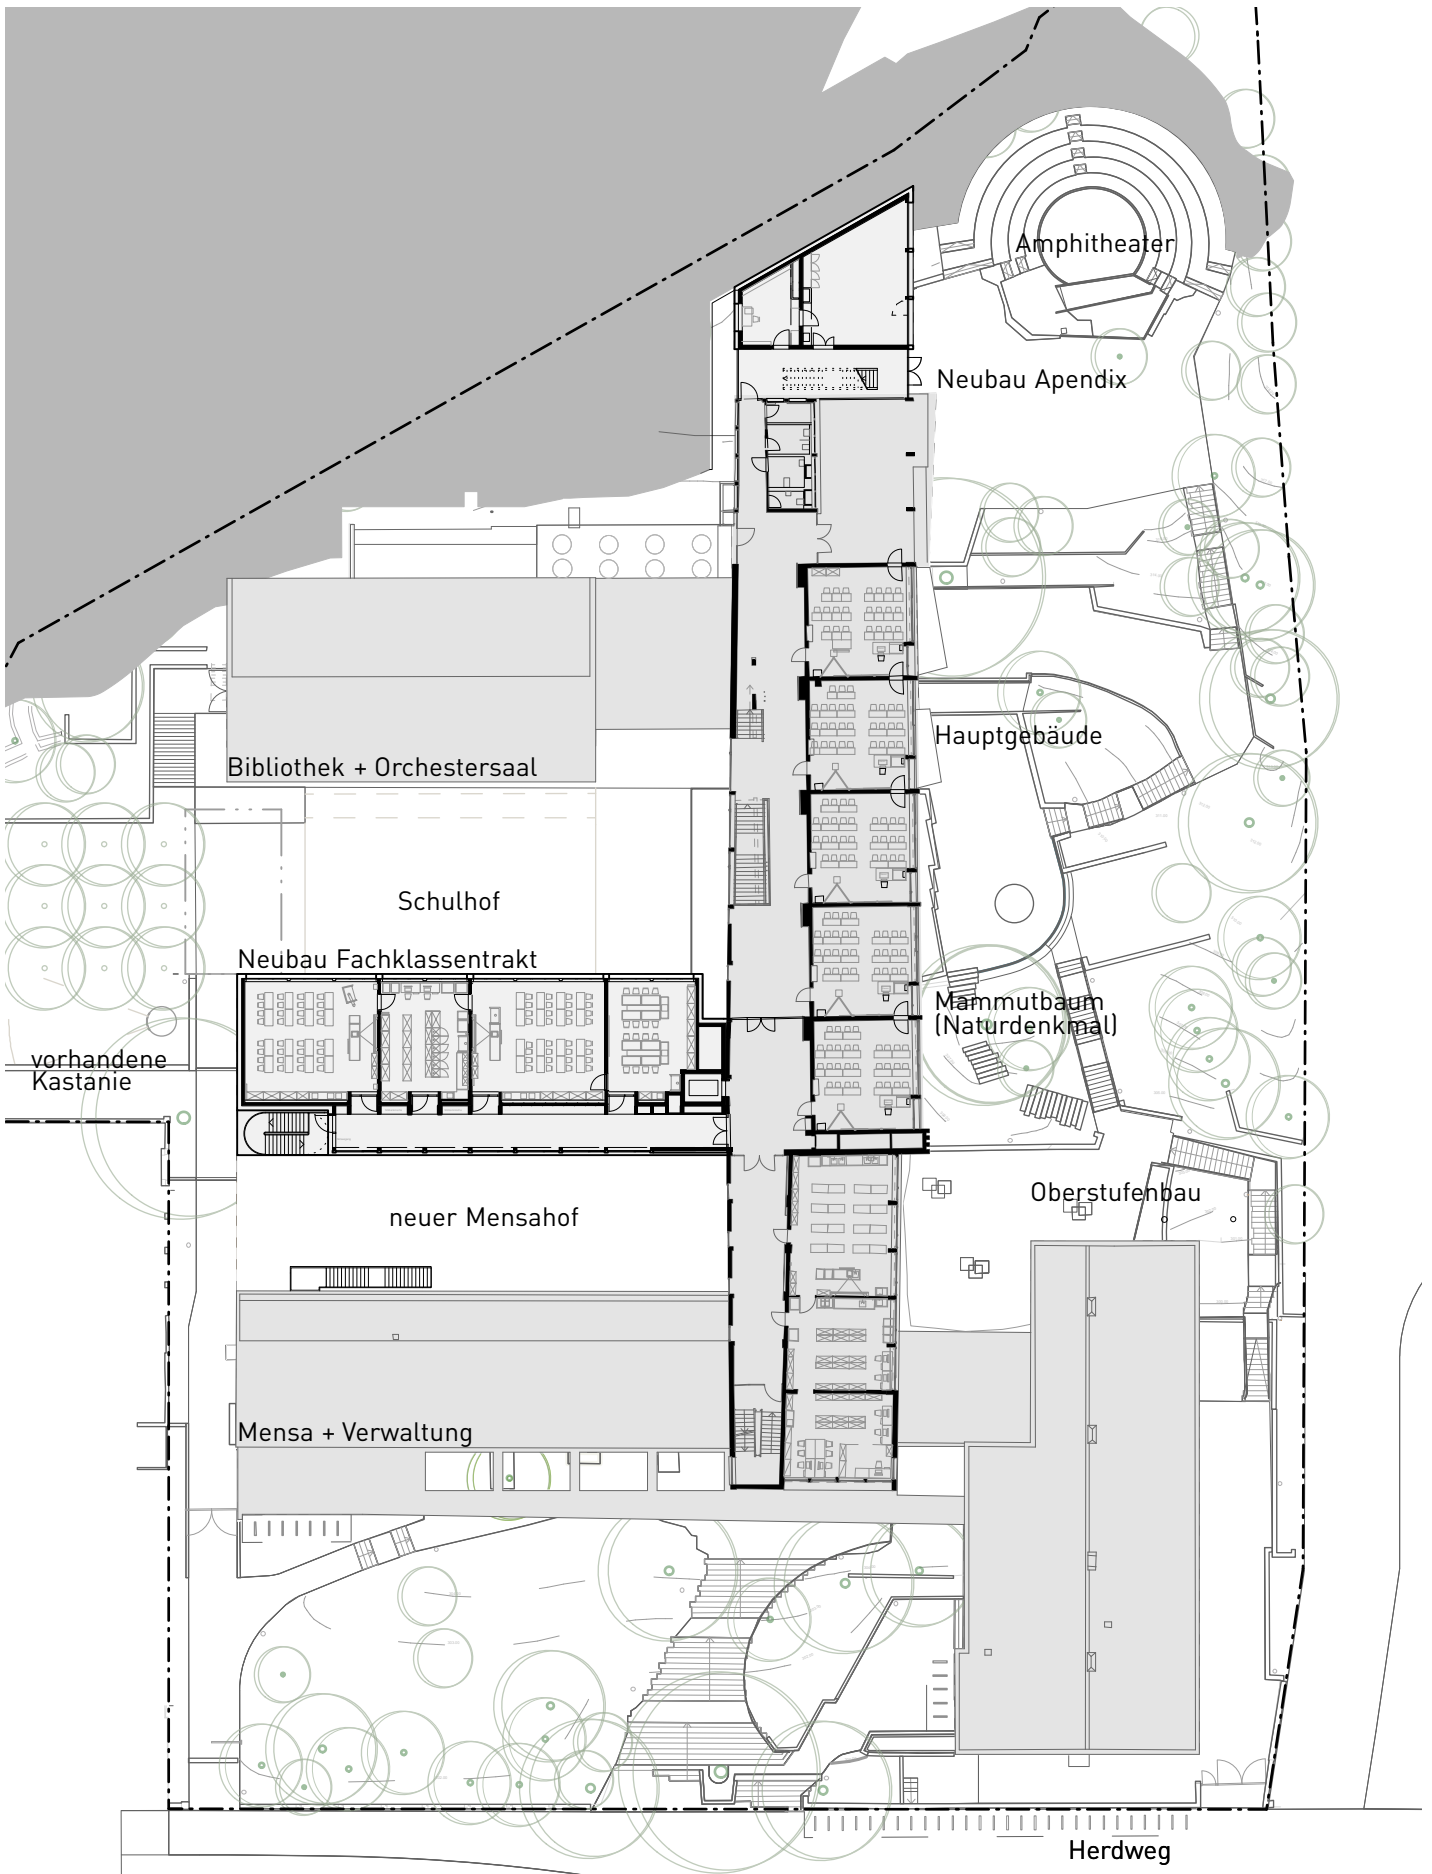

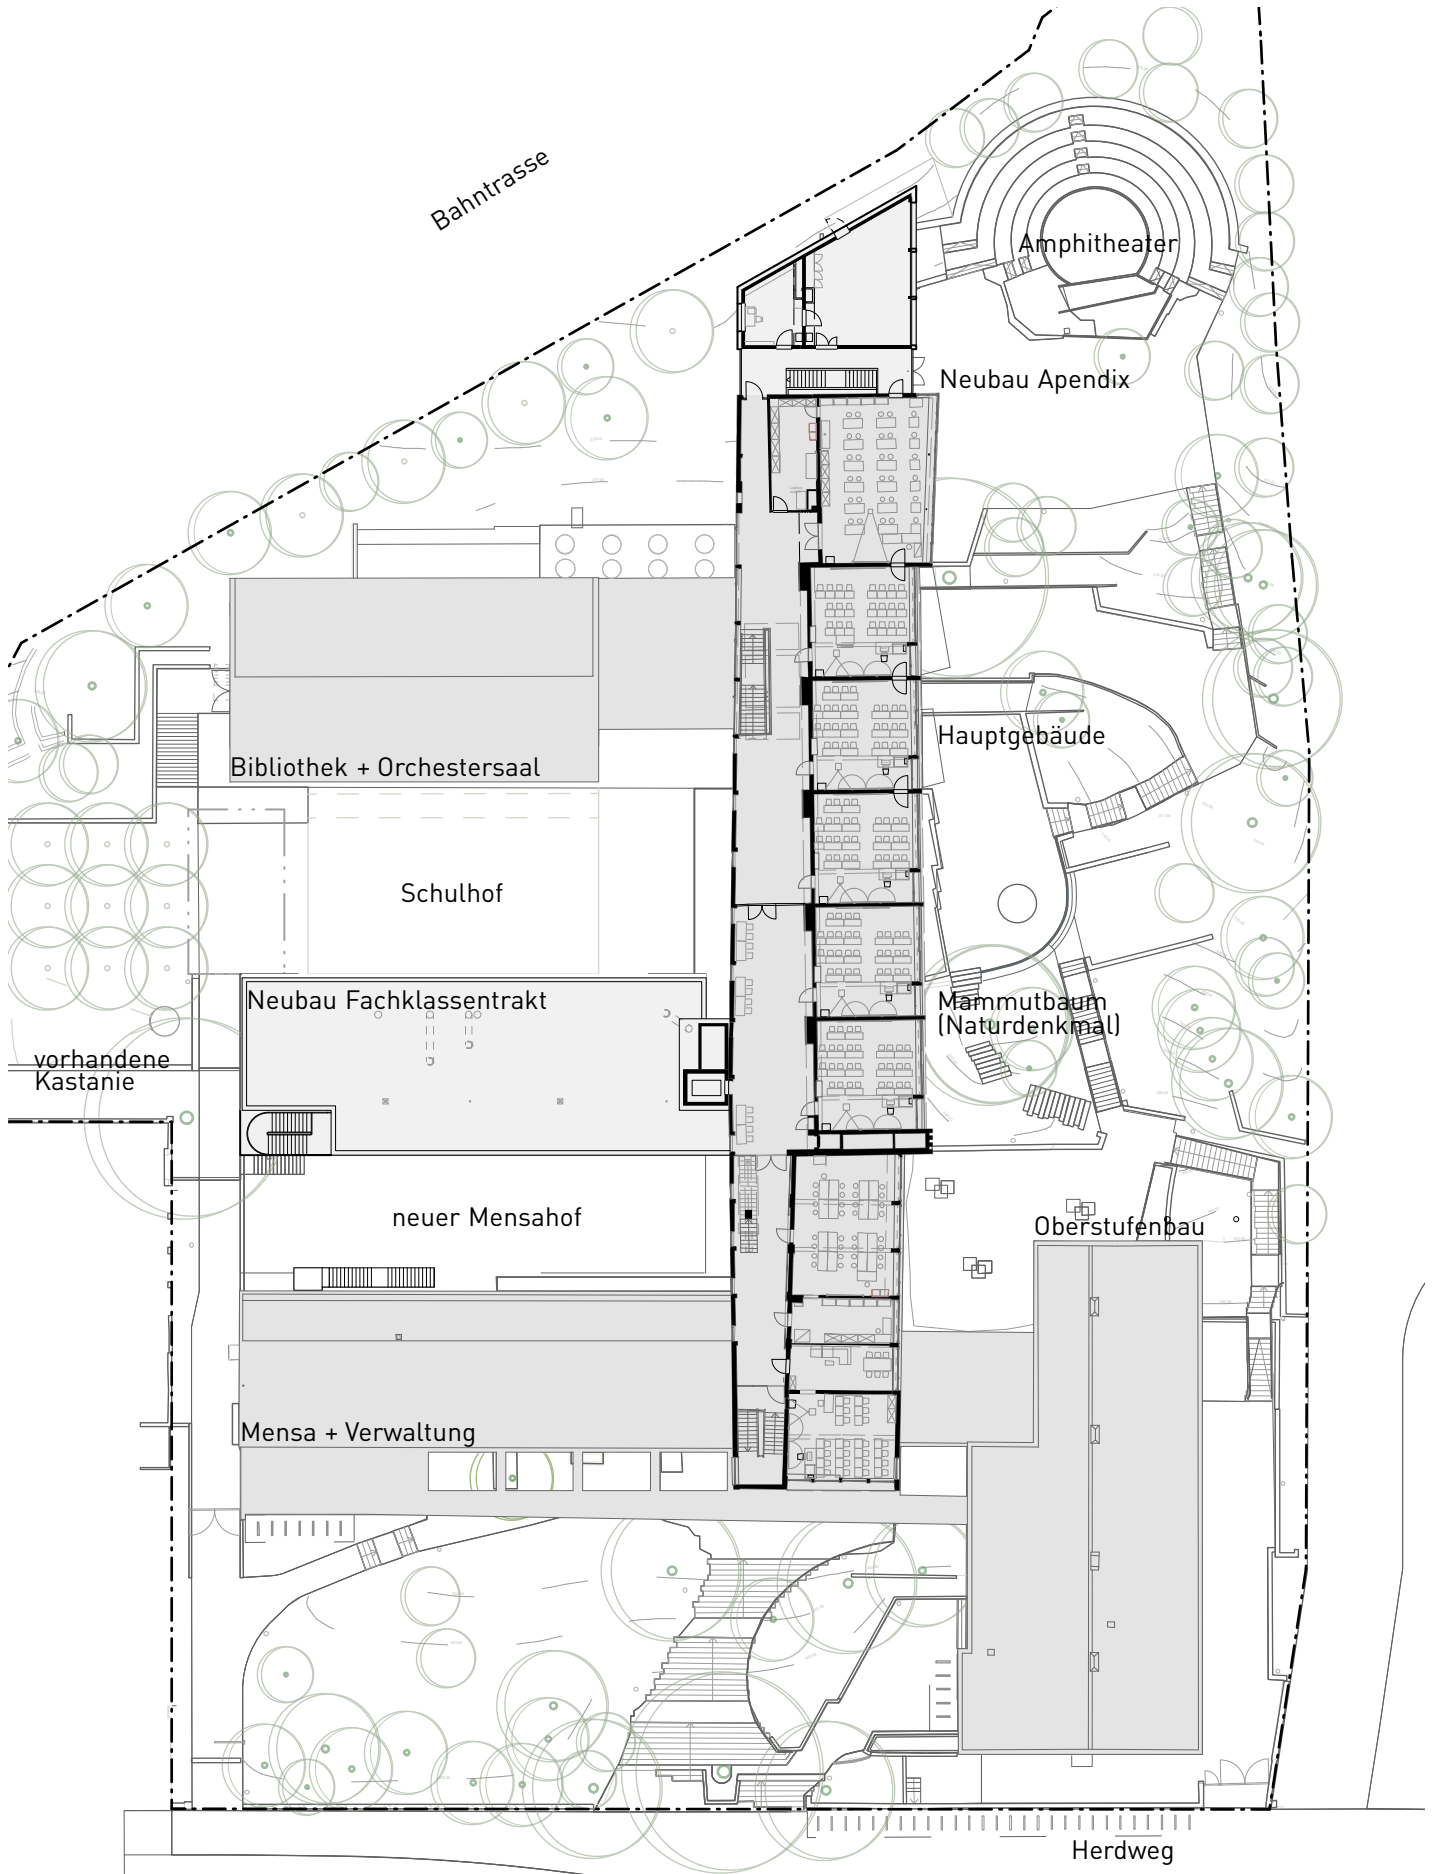


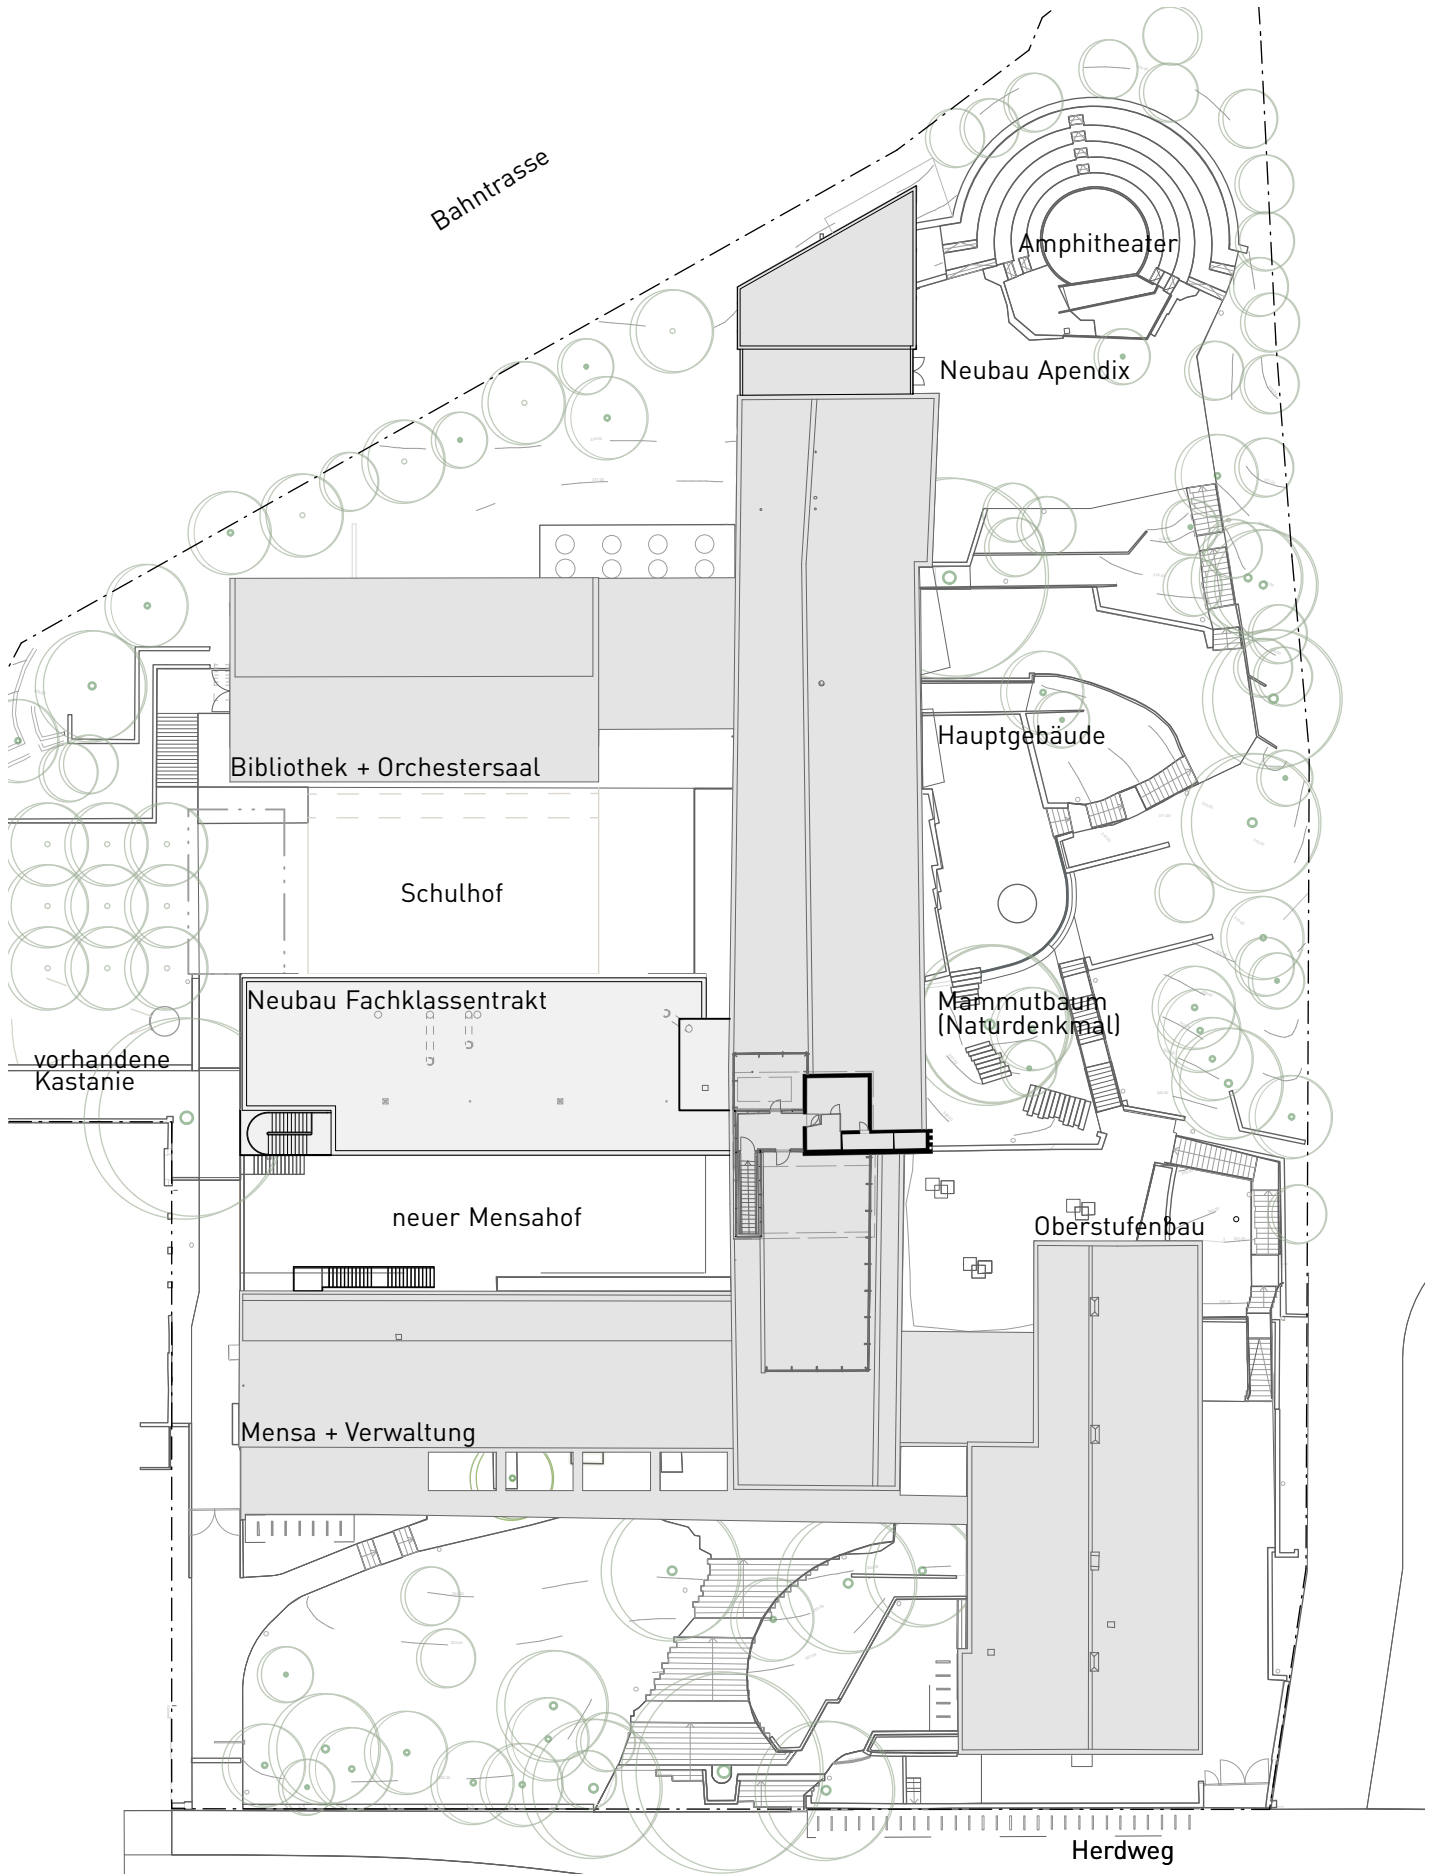

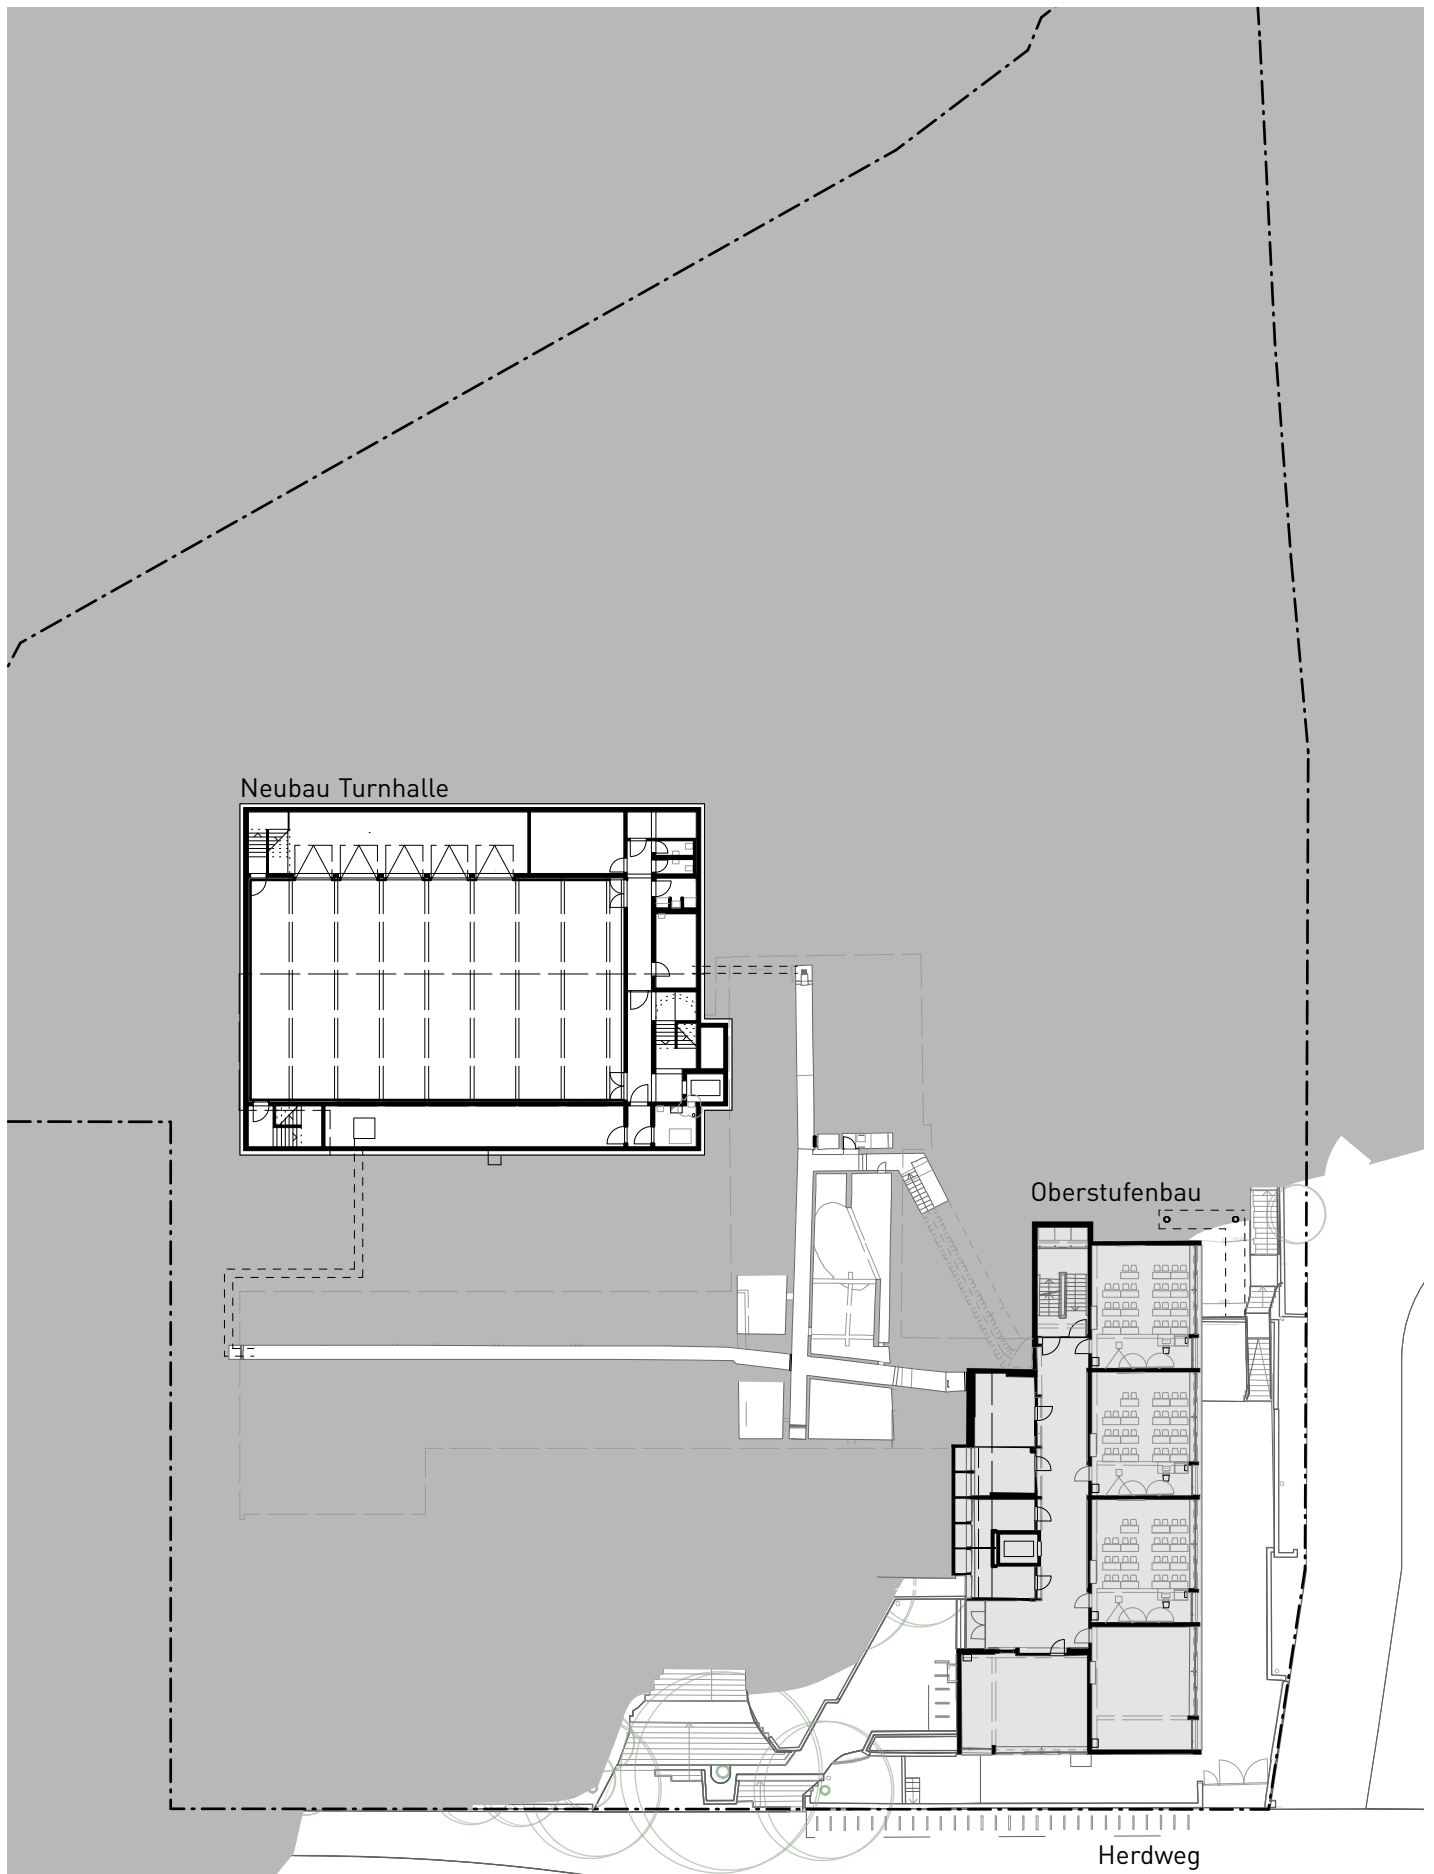


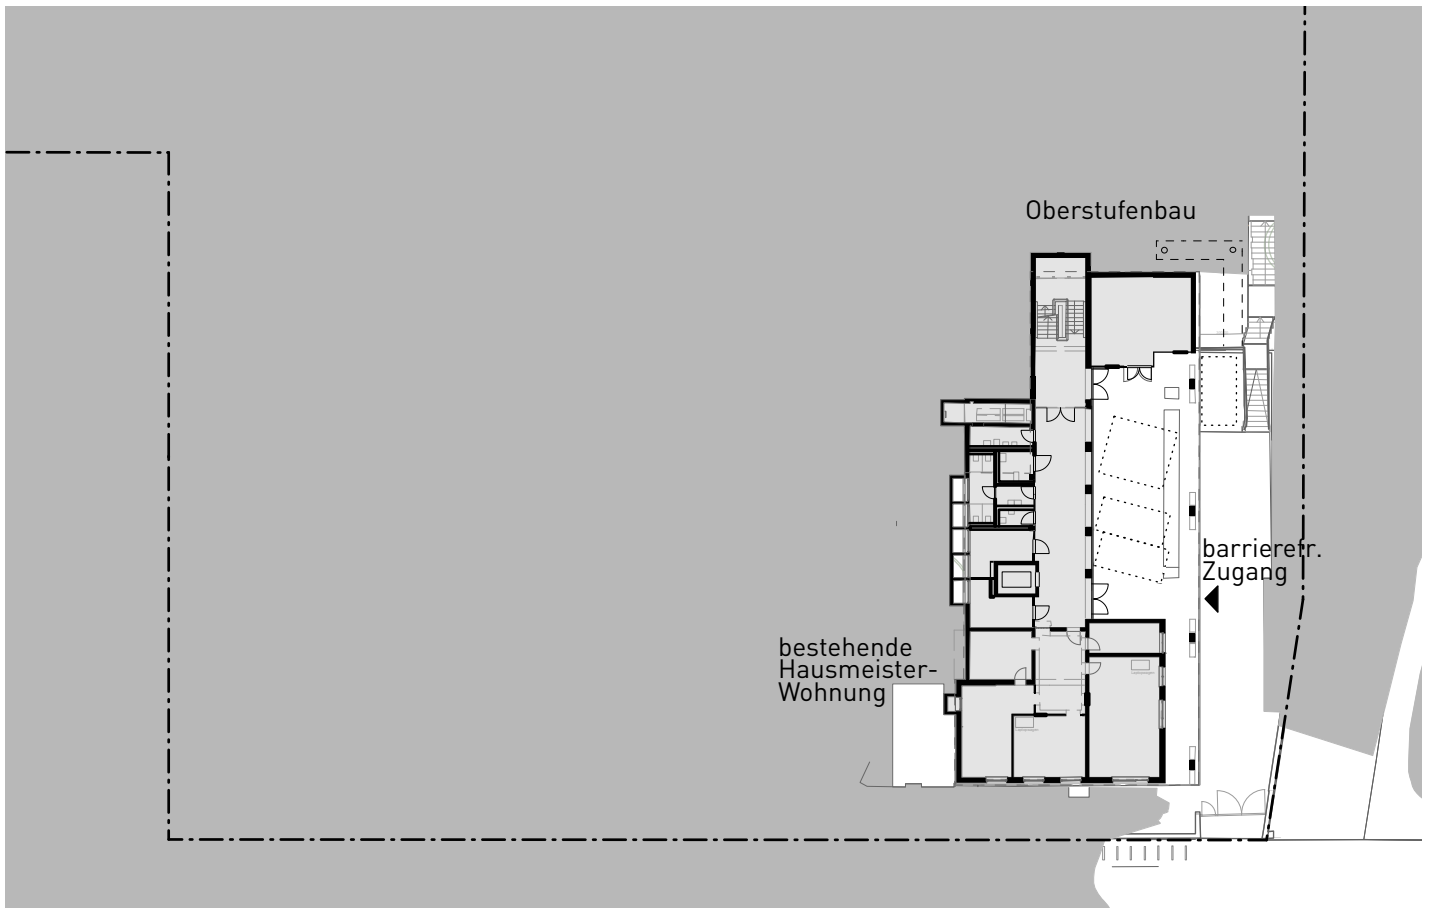

Grundriss Ebene U2

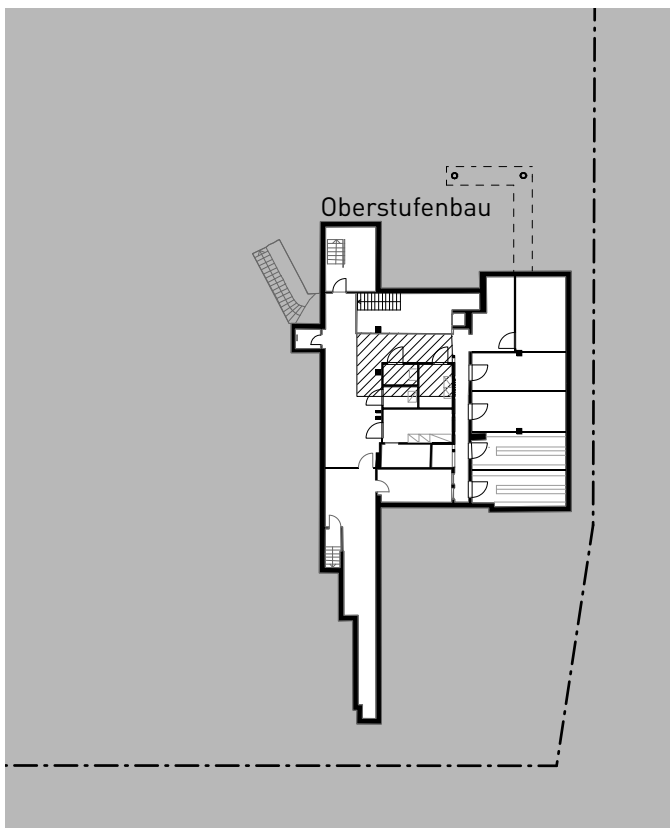


Grundriss Ebene U3

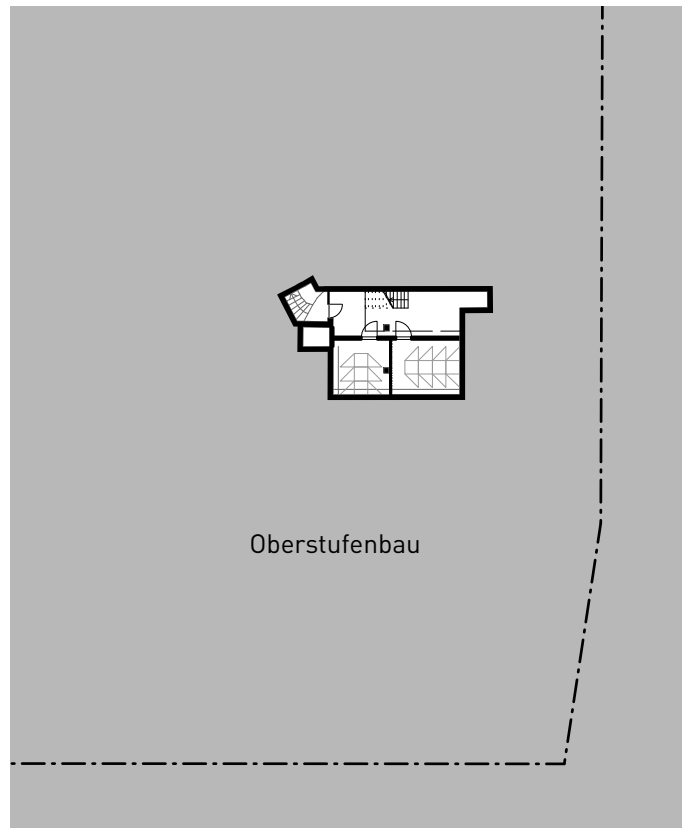


Grundriss Ebene U4



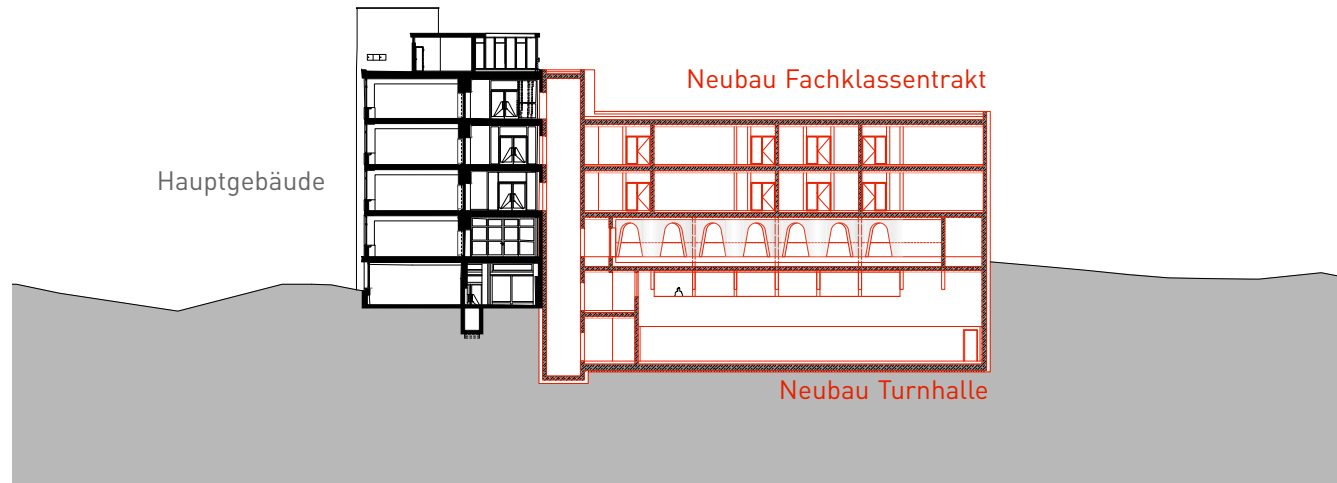

Schnitt A-A

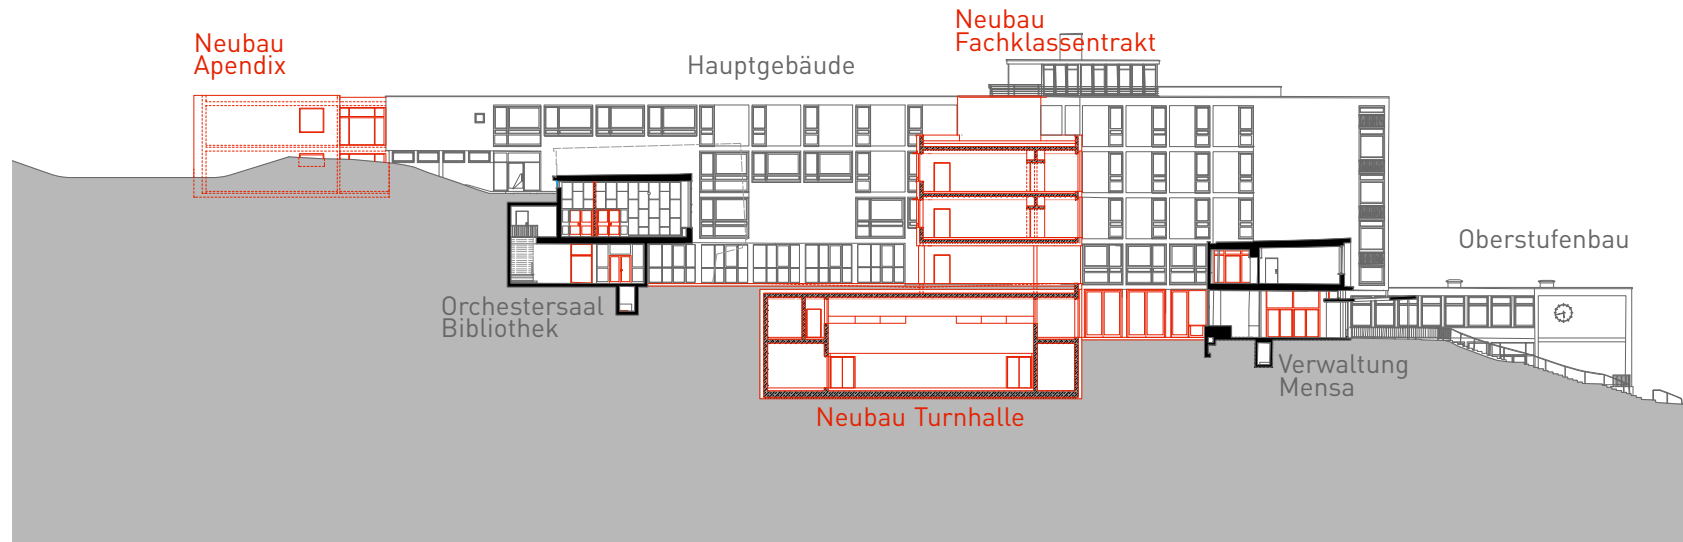

Schnitt B-B

Stand 07.04.2016



