


Wie wollen Sie wohnen? Heute, morgen, übermorgen ...?

Ideen gesucht für einen besonderen Wohnstandort. Machen Sie mit!

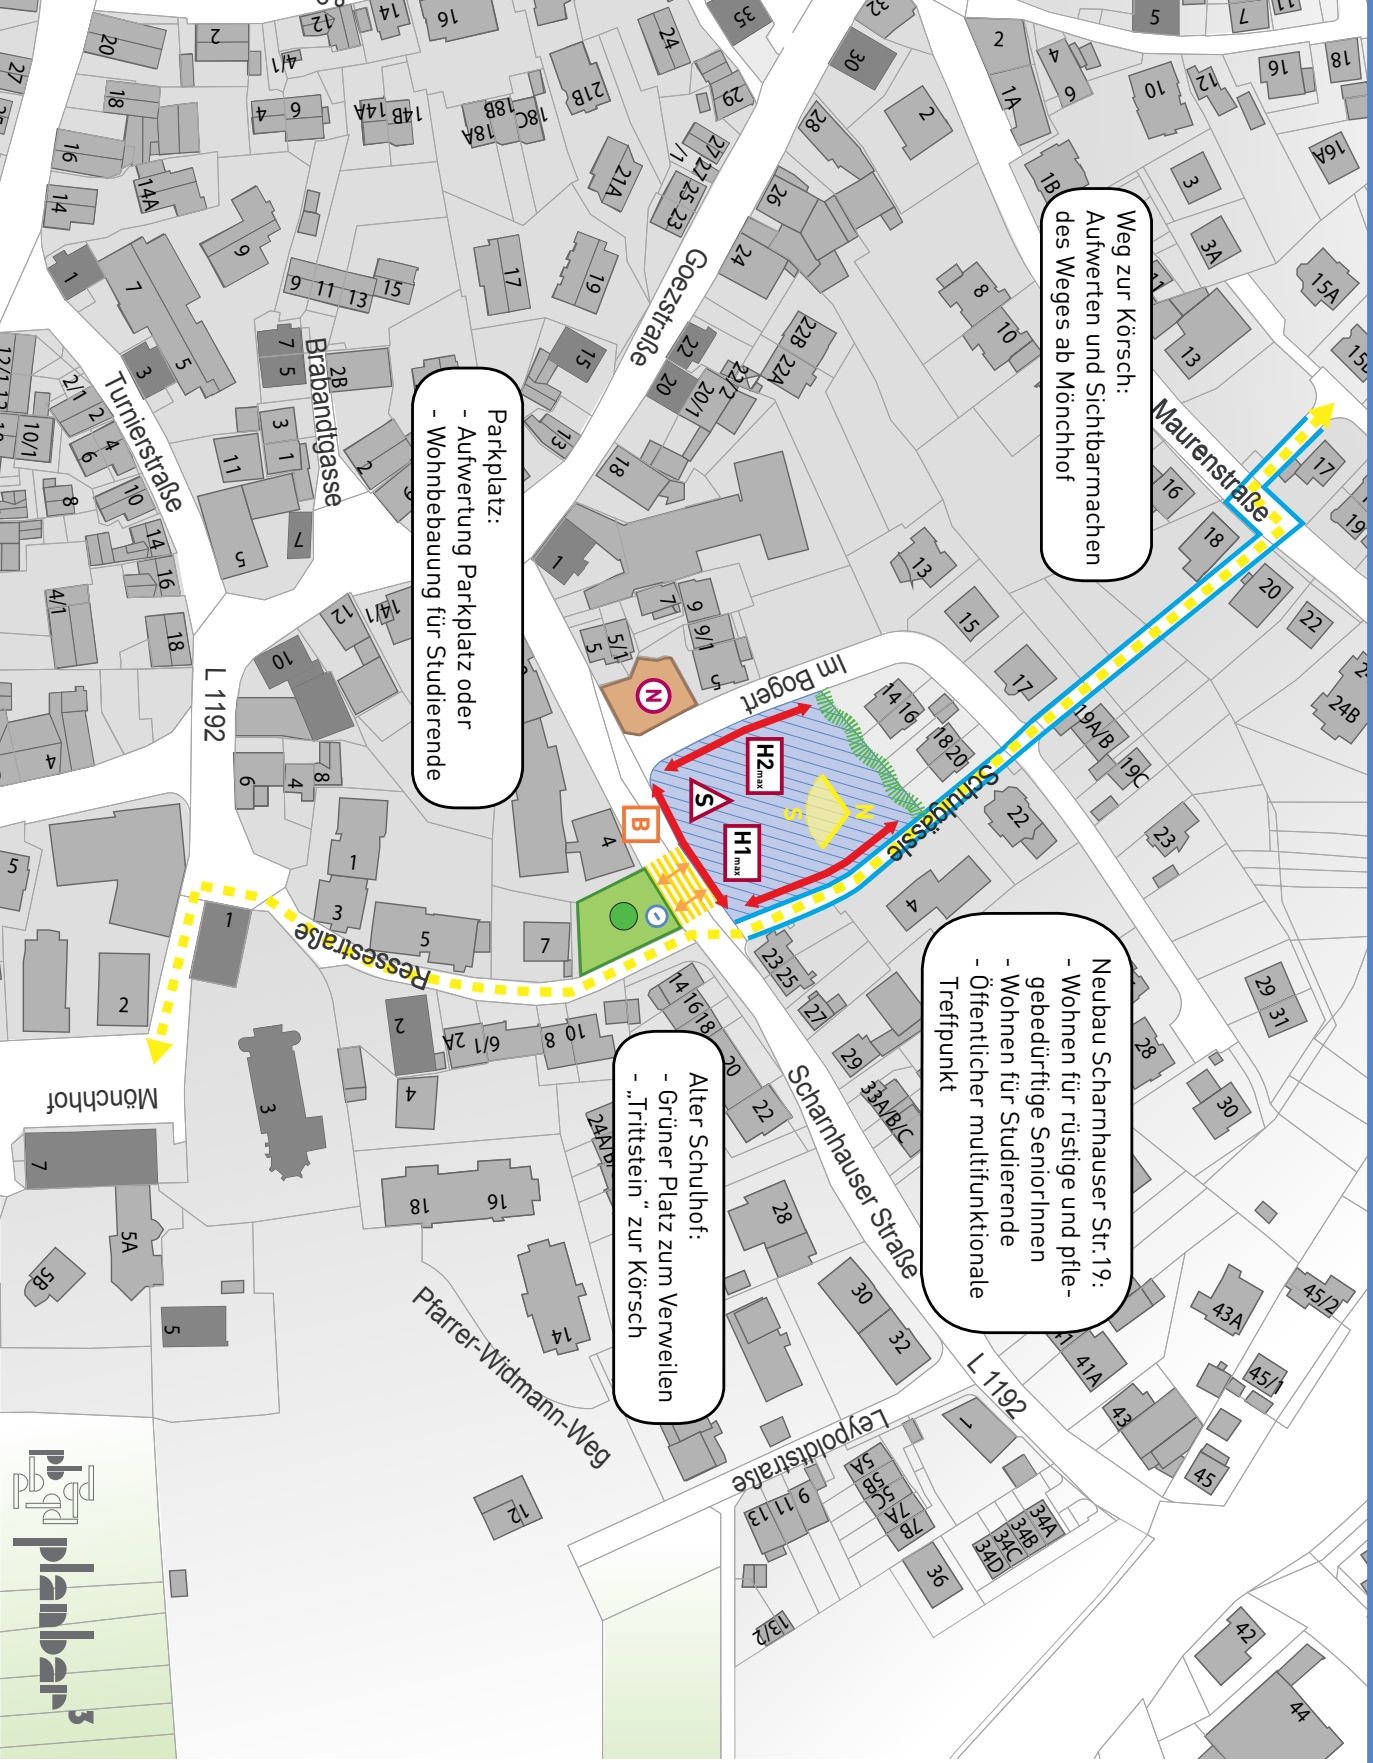

Weg zur Körtsch:
Aufwerten und Sichtbarmachen
des Weges ab Mönchhof

Parkplatz:
- Aufwertung Parkplatz oder
- Wohnbebauung für Studierende

Neubau Scharnhauer Str. 19:
- Wohnen für rüstige und pfle-
gebedürftige SeniorInnen
- Wohnen für Studierende
- Öffentlicher multifunktionale
Treffpunkt

Alter Schulhof:
- Grüner Platz zum Verweilen
- „Trittsstein“ zur Körtersch

Anregungen aus der Bürgerwerkstatt

Grundstücke und Bebauung

Baufächepotenzial

Ausrichtung der Baukörper

Maximalhöhe H1 des Alten
Schulhauses für Baukörper an
der Scharnhauer Straße

Maximalhöhe H2 der rückwär-
tigen Baukörper niedriger als
Höhe H1

Satteldach als priorisierte
Dachform für Baukörper

Berücksichtigung von Beson-
nung und Verschattung

Barrierefrei Gestaltung

Baulückenschluss möglich

grüne Abstandsfläche

Plätze, Wege und Straßen

Aufwertung Parkplatz

Ausrichtung und grüne Ge-
staltung Platz

Gestalterische Verbindung
über die Scharnhauer Straße

Funktionale Verbindung über
die Scharnhauer Straße

Gestaltung/Markierung Weg

Barrierearme Gestaltung Weg

Erhalt Baum

Brunnen/ Wasserspiel

Gestaltung Bushaltestelle

eingetragene Denkmale