


Lageplan Marga-von-Etzdorf-Platz,
südlicher Teil

GRDRs 711/2018, Anlage 1.2

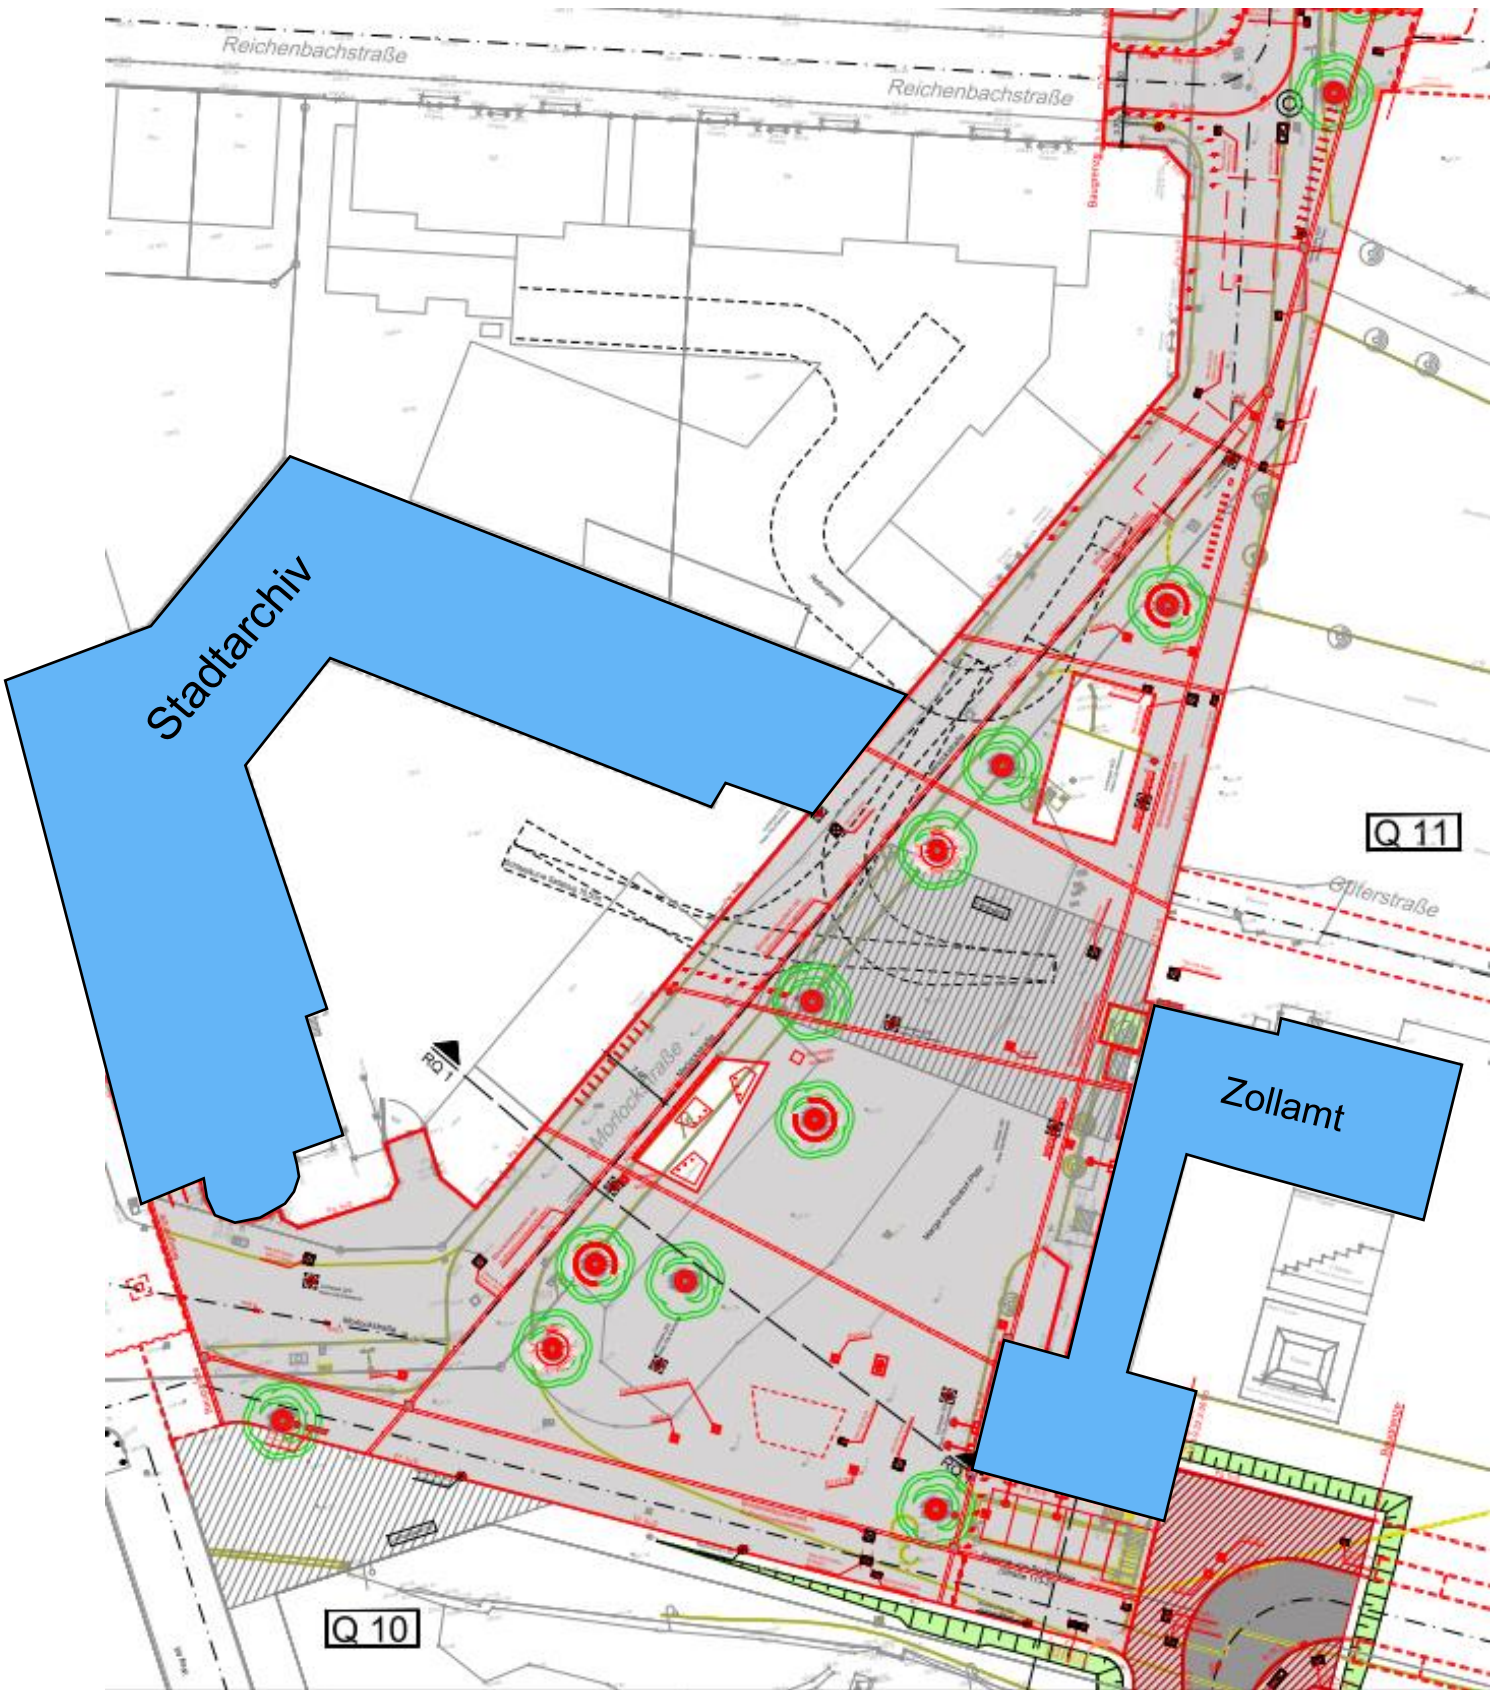

Auszug aus Plan P201 vom 30.07.2018