



**GELTENDES  
PLANRECHT  
1966 / 50**

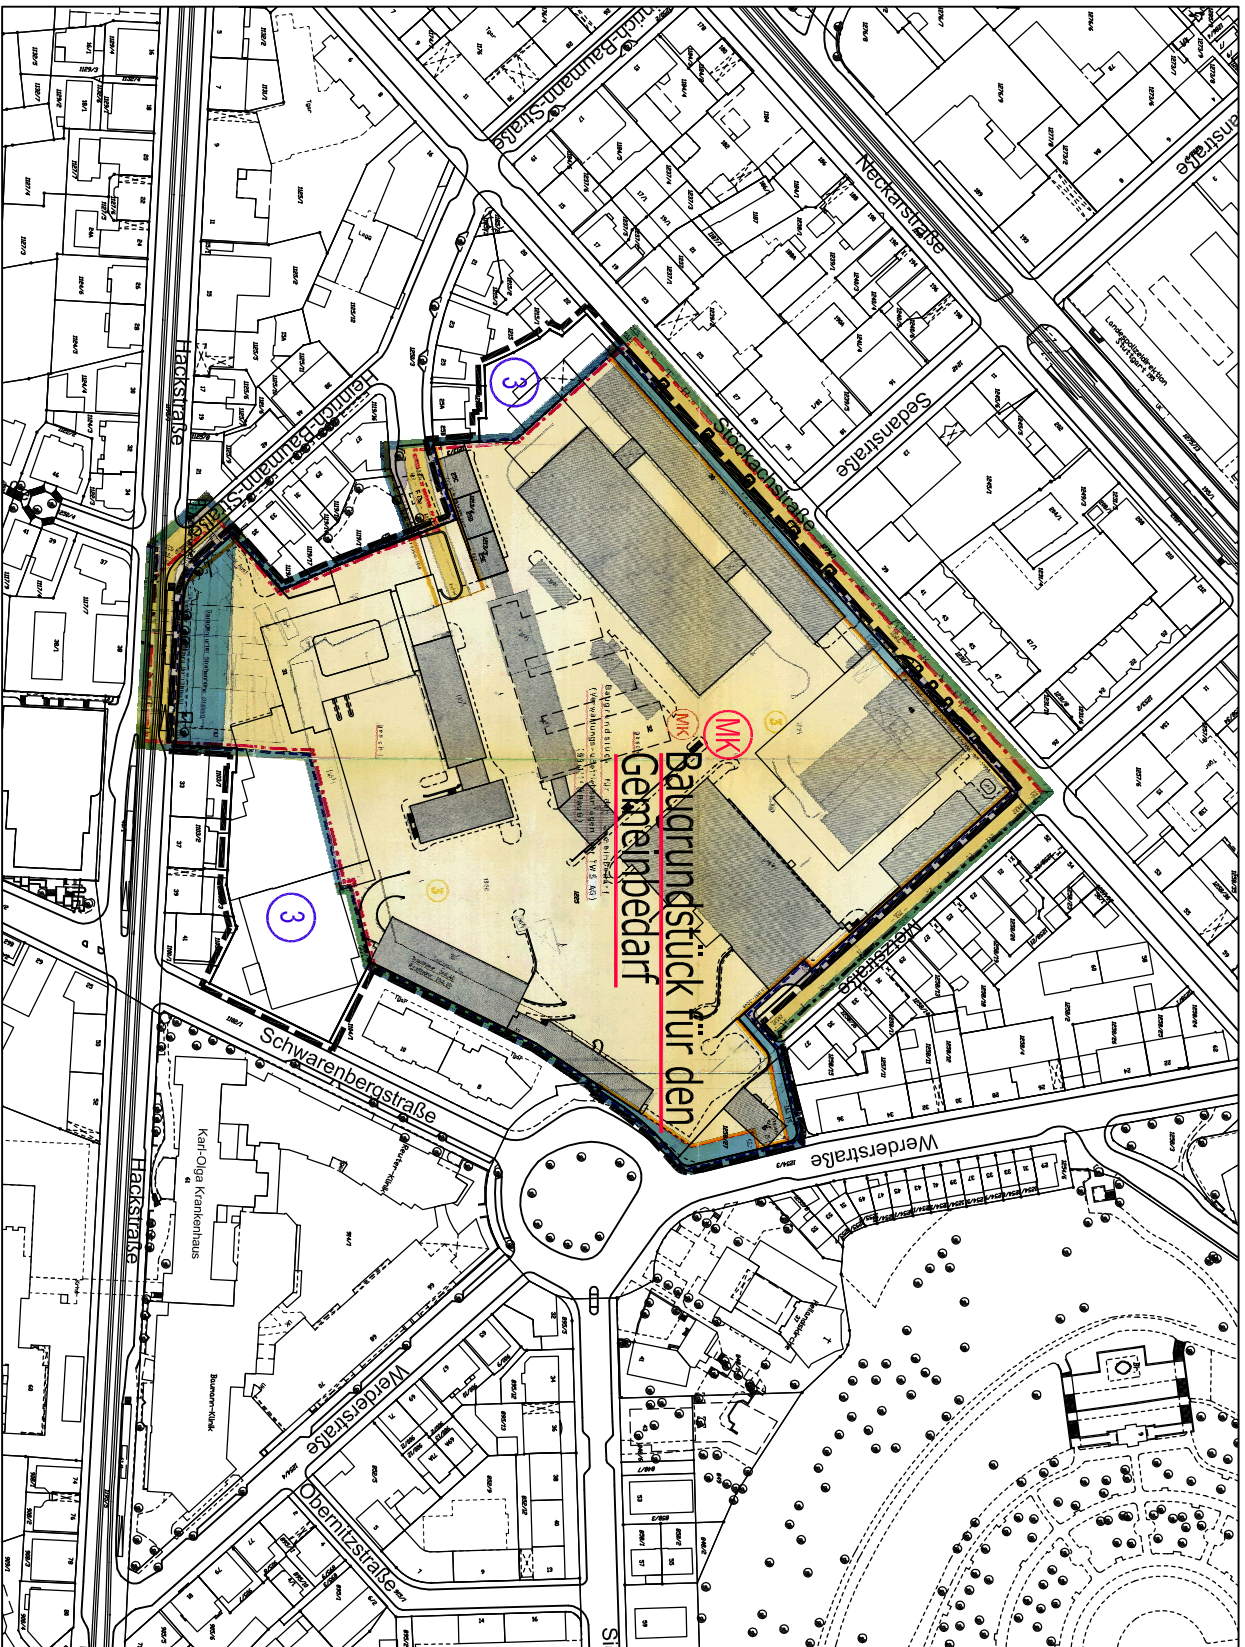

<p><b>STUTTGART</b>  Städtebauliche Planung Mitte</p> <p>Amt für Stadtplanung und Stadterneuerung</p>	Form-Nr.	X
	Datum	13.07.2017
<p>Geltendes Planrecht für das EnBW-Areal Stockach in Stuttgart Ost</p> <p>- Bebauungsplan von 1966/50</p>		Verändert Ummassstäblich
<p>Planzeichner: HH/TT/PK</p>		