


ERSCHLIESSUNG

ÖFFENTLICHE VERKEHRSFLÄCHE

 MINDESTERSCHLIESSUNG
CA. 7000m² → 16,5%

 ERGÄNZUNGSFLÄCHE
CA. 1500m² → 3,5%

GESAMTFLÄCHE CA. 8500m² → 20%

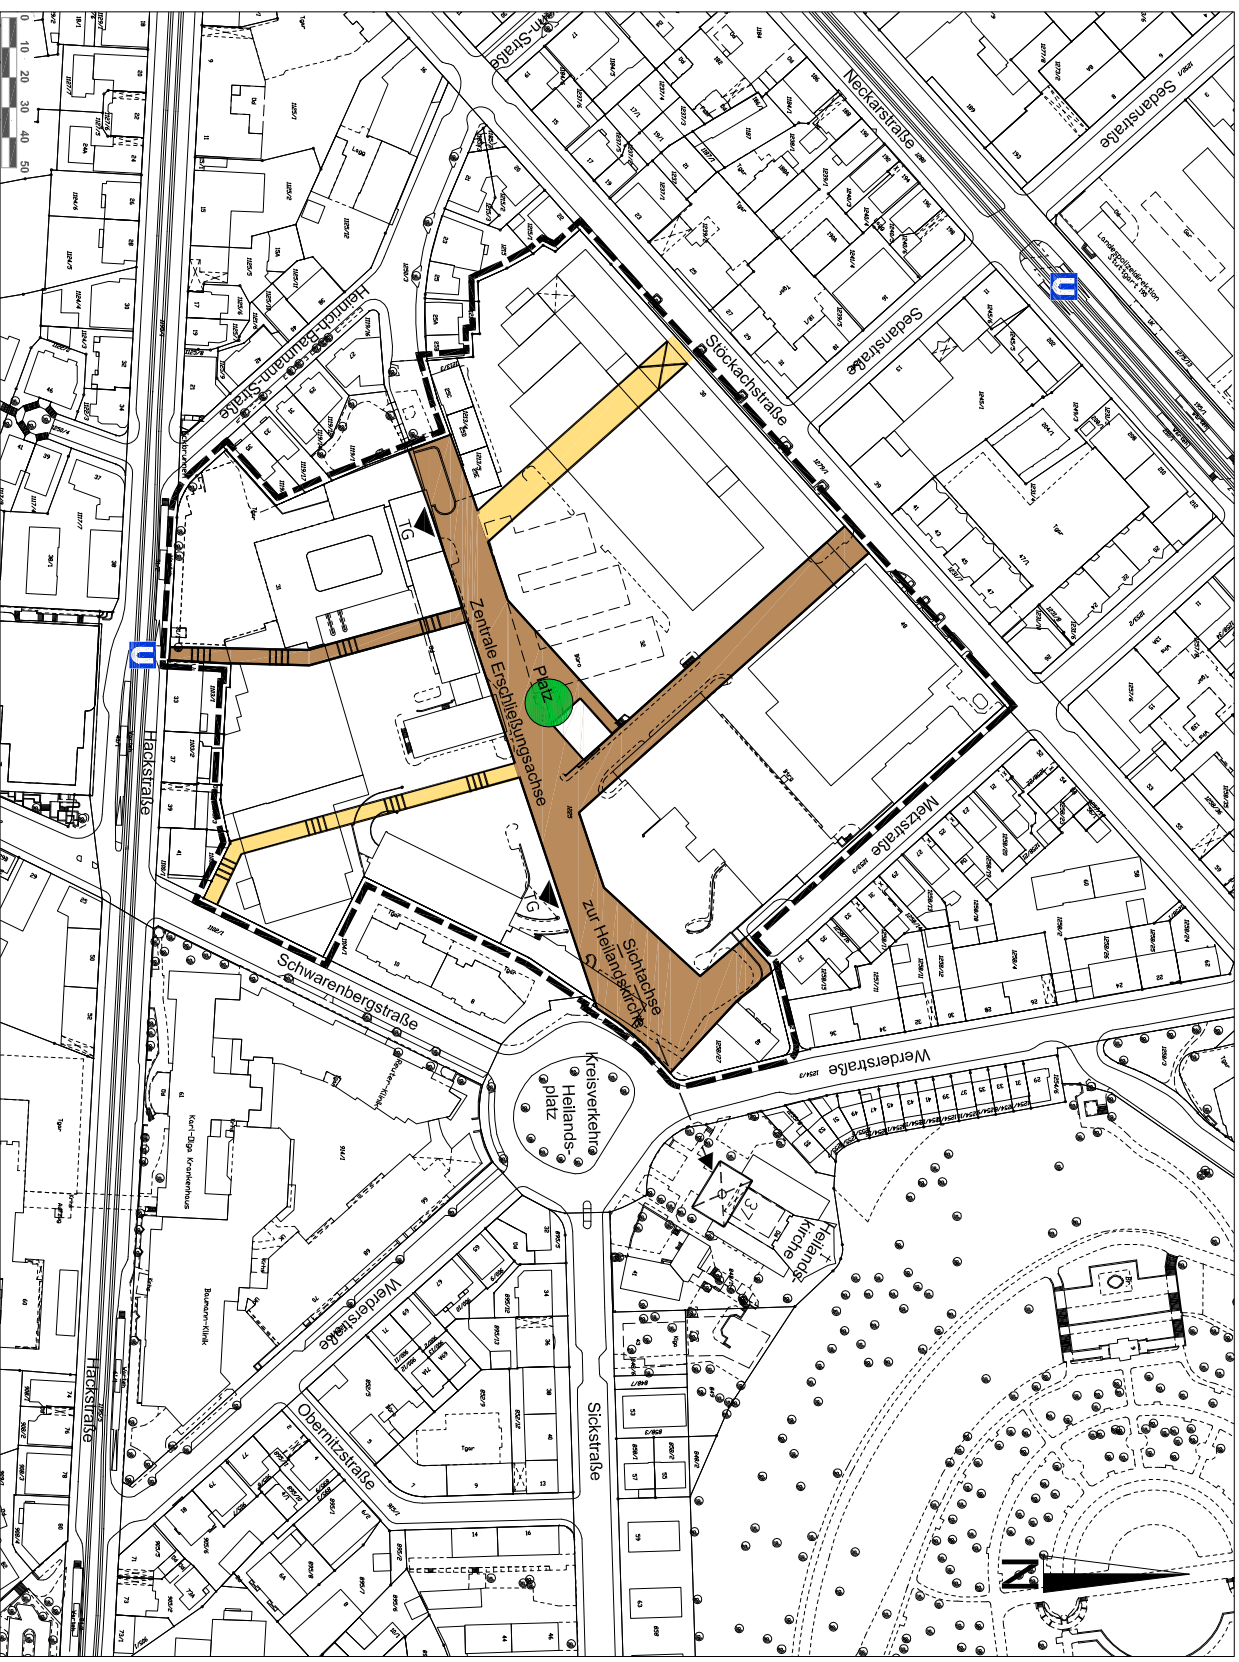

STUTTGART | Städtebauliche Planung
Mitte

Amt für Stadtplanung und Stadterneuerung

Leitziele für die Entwicklung
des EnBW-Areal Stockach
in Sutgart Ost

- Erschließung
öffentliche Verkehrsfläche

Planungsamt
HH/TF/PK

Plan-Nr.
2

Datum
13.07.2017

Maßstab
unmaßstäblich

Gezeichnet

Geprüft

Überprüft

Freigegeben