




Schnitt km 182+920

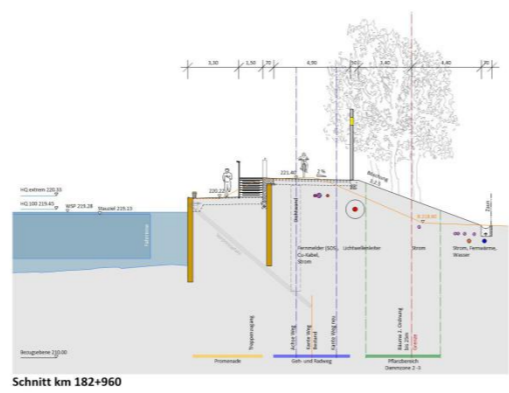


Schnitt km 182+960

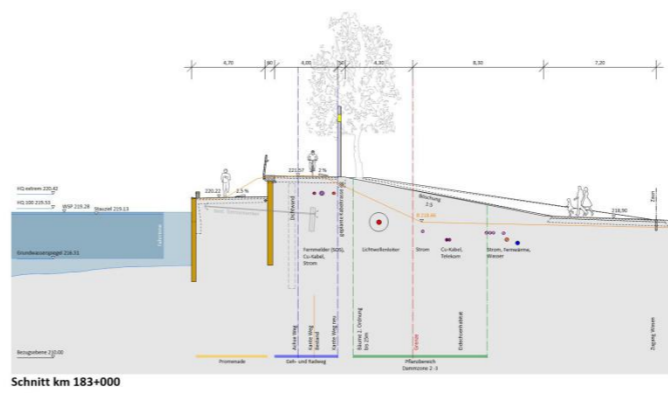


Schnitt km 183+000

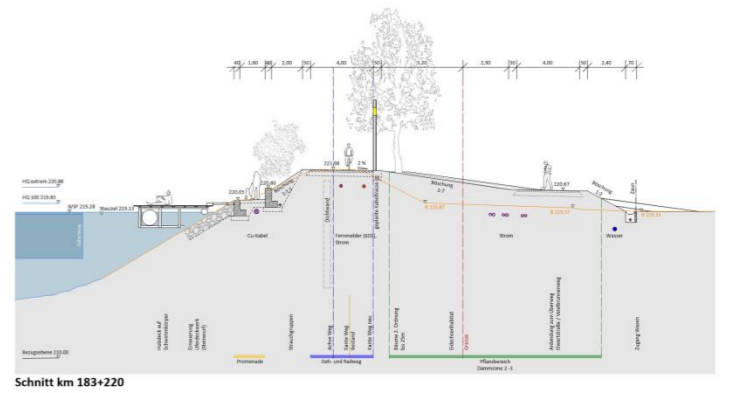


Schnitt km 183+220

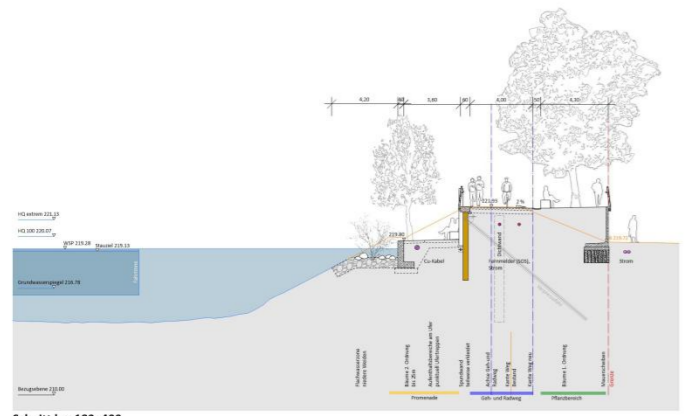

Schnitt km 183+400

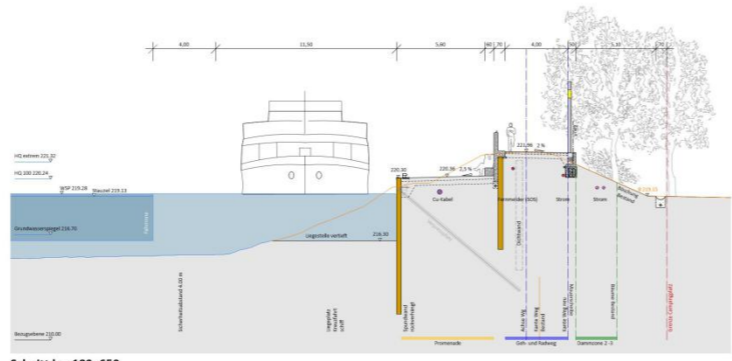

Schnitt km 183+650

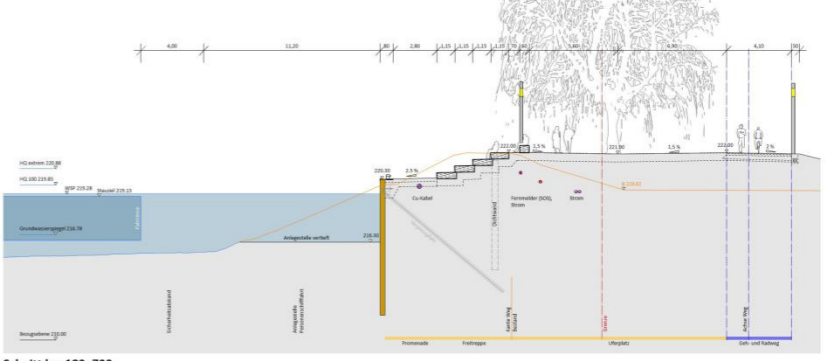

Schnitt km 183+720

Achtung!
Grundlage Leitungsbestand vom 04.2016
Planung Bewuchs gem. BAW Merkblatt: MSD 2011

Gesehen und zugestimmt			
Abteilung	Datum	Name	Unterschrift
61-3			
67-4			
32-31.1			
66-3.12			
66-9			
36-2			
36-3.71			

Vorabzug


Landschaftsarchitekt Stuttgart
Architekt für Stadtplanung und Stadtentwicklung
Landschafts- und Grünraumgestaltung



gruen
Landschaftsarchitektur

BLANK
Architektur

STUTTGART

Datum: 17.06.2019
Projekt: 1183
Zustimmung Nr.: 193-034-01
Maßstab: 1:500/1:100
Architekt:

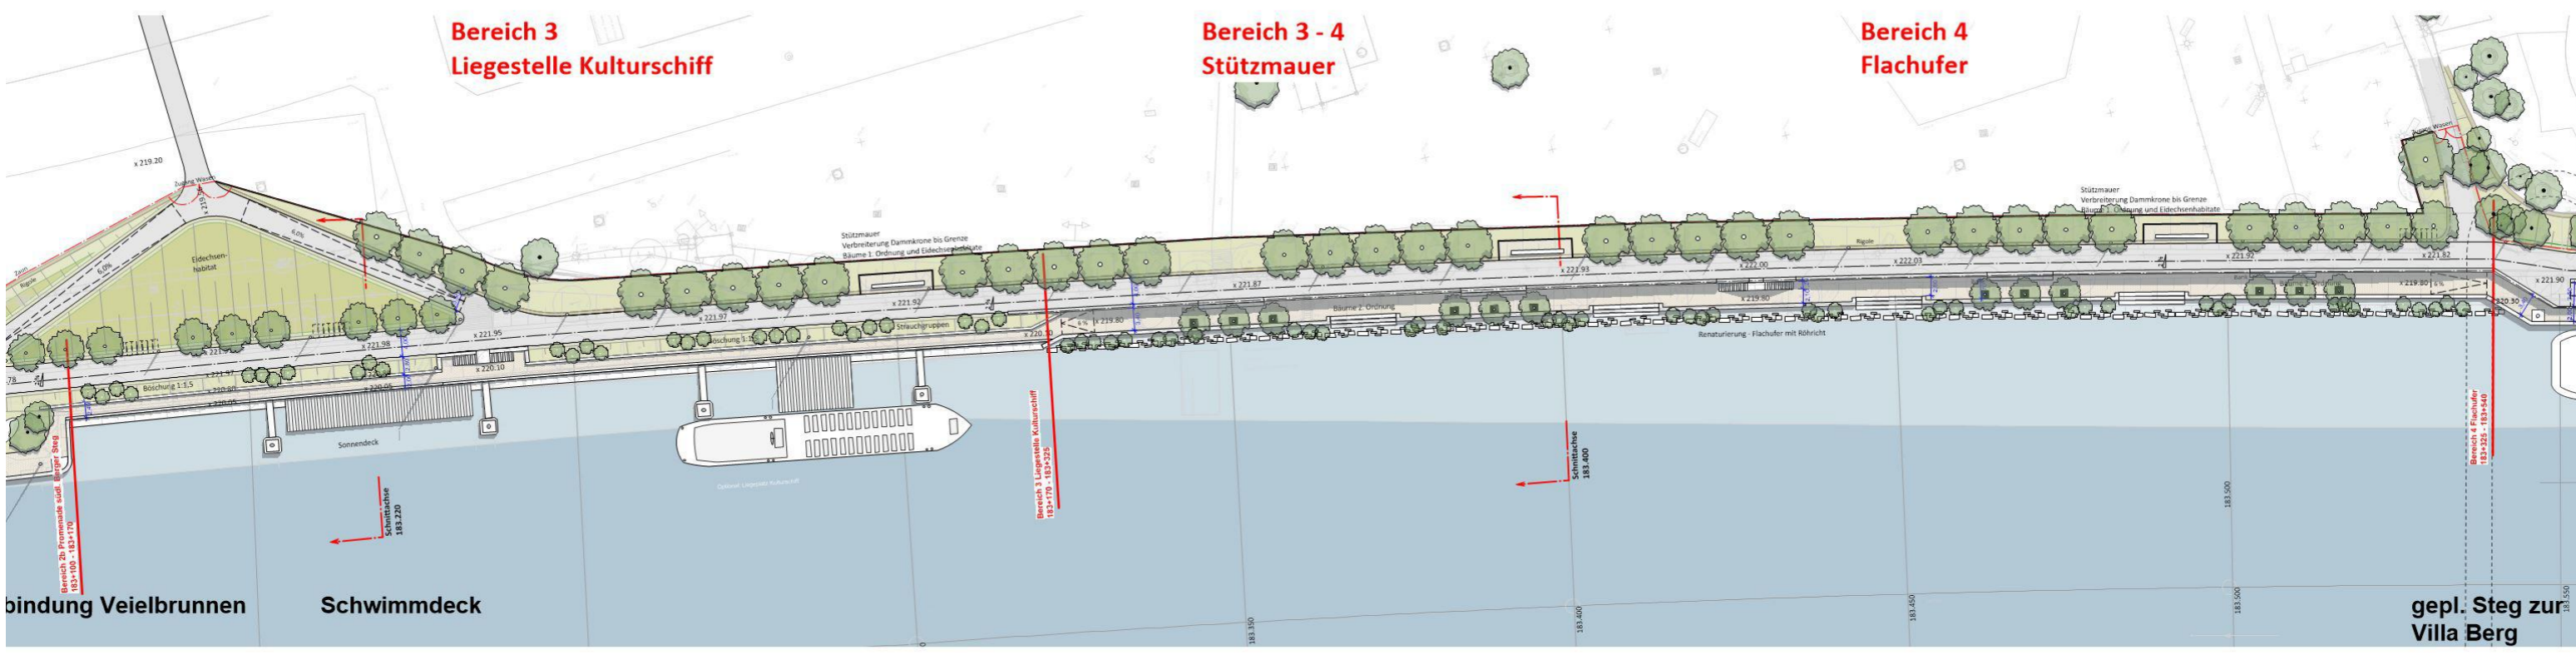

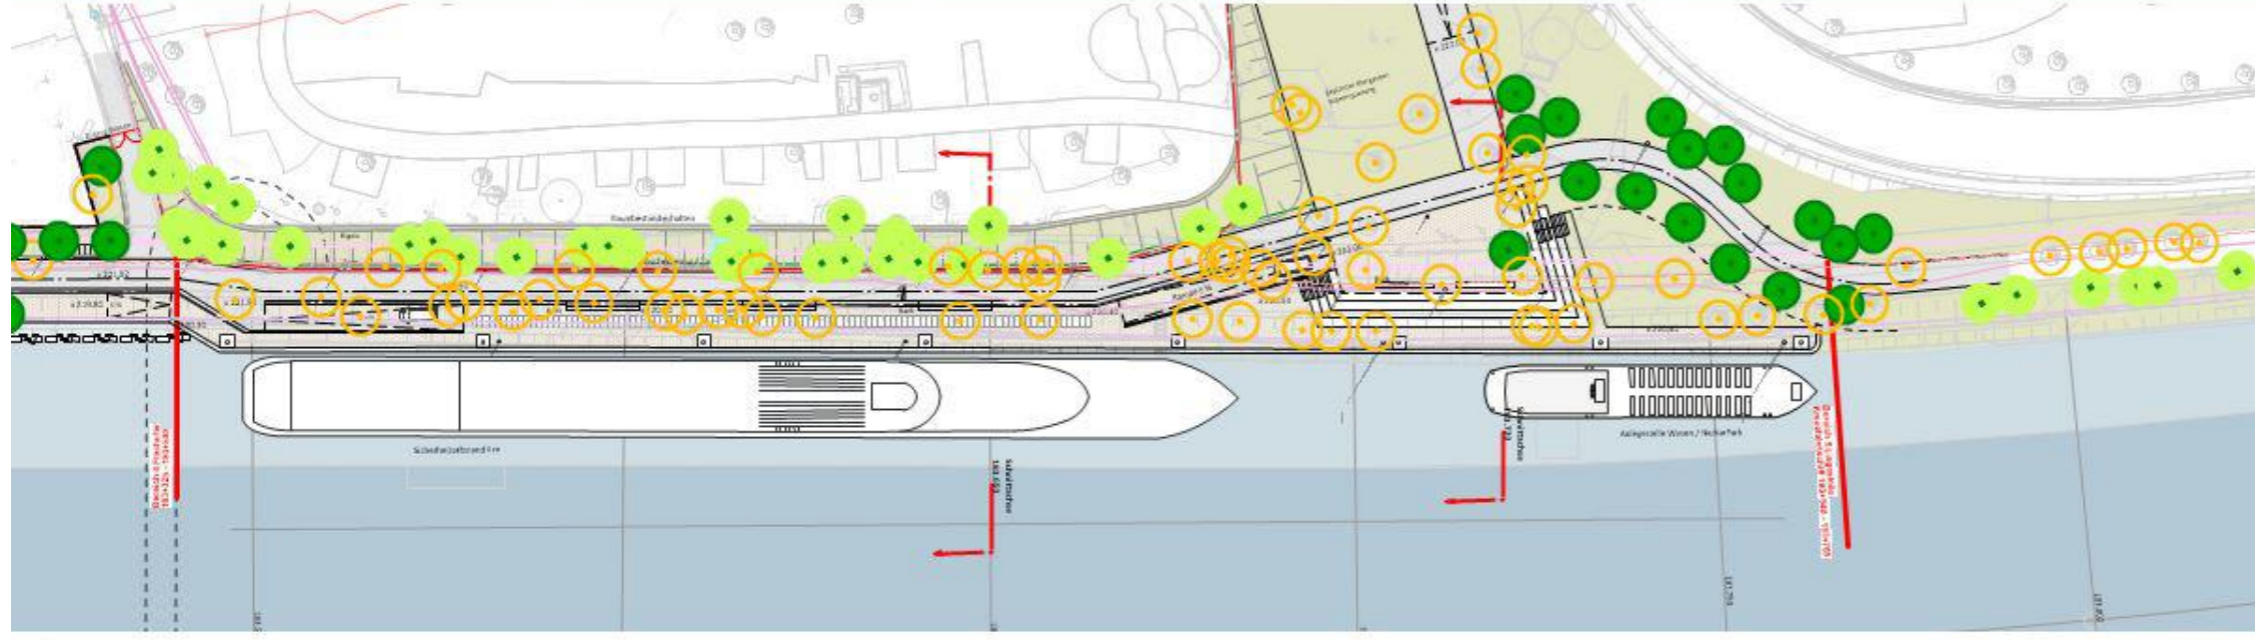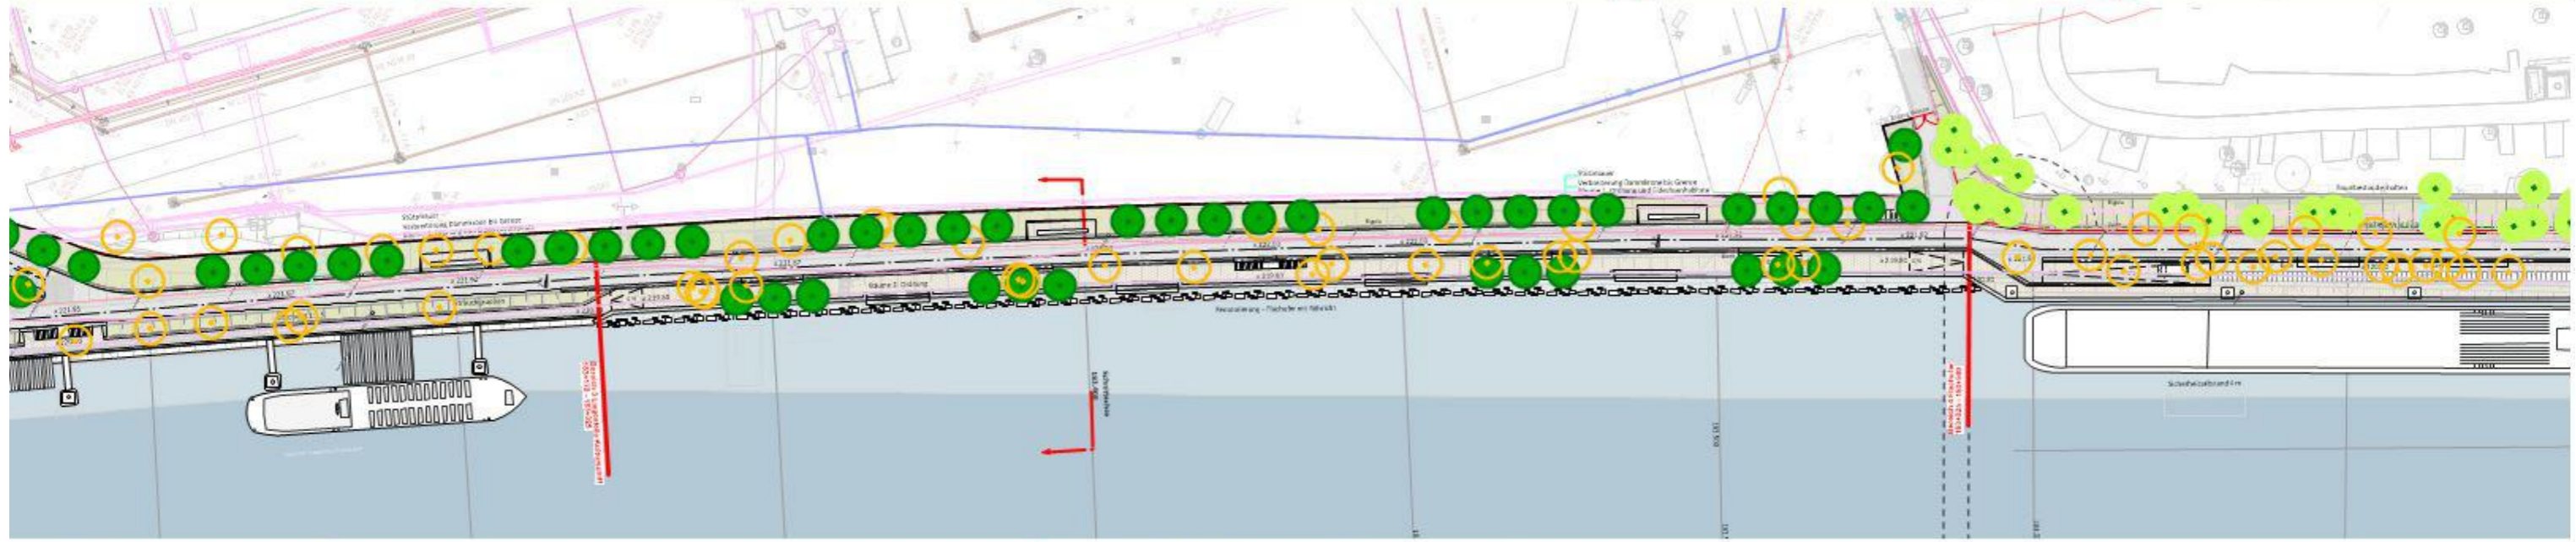

Legende

- Baum erhalten (53)
- Baum neu (107)
- Baum entfällt (158)

Achtung:
Grundlage Leitungsbestand vom 04.2016

