



# Lageplan / Entwurf Planstatt Senner

Anlage 1 GRDRs 934/2019

Mühlhäuser Straße

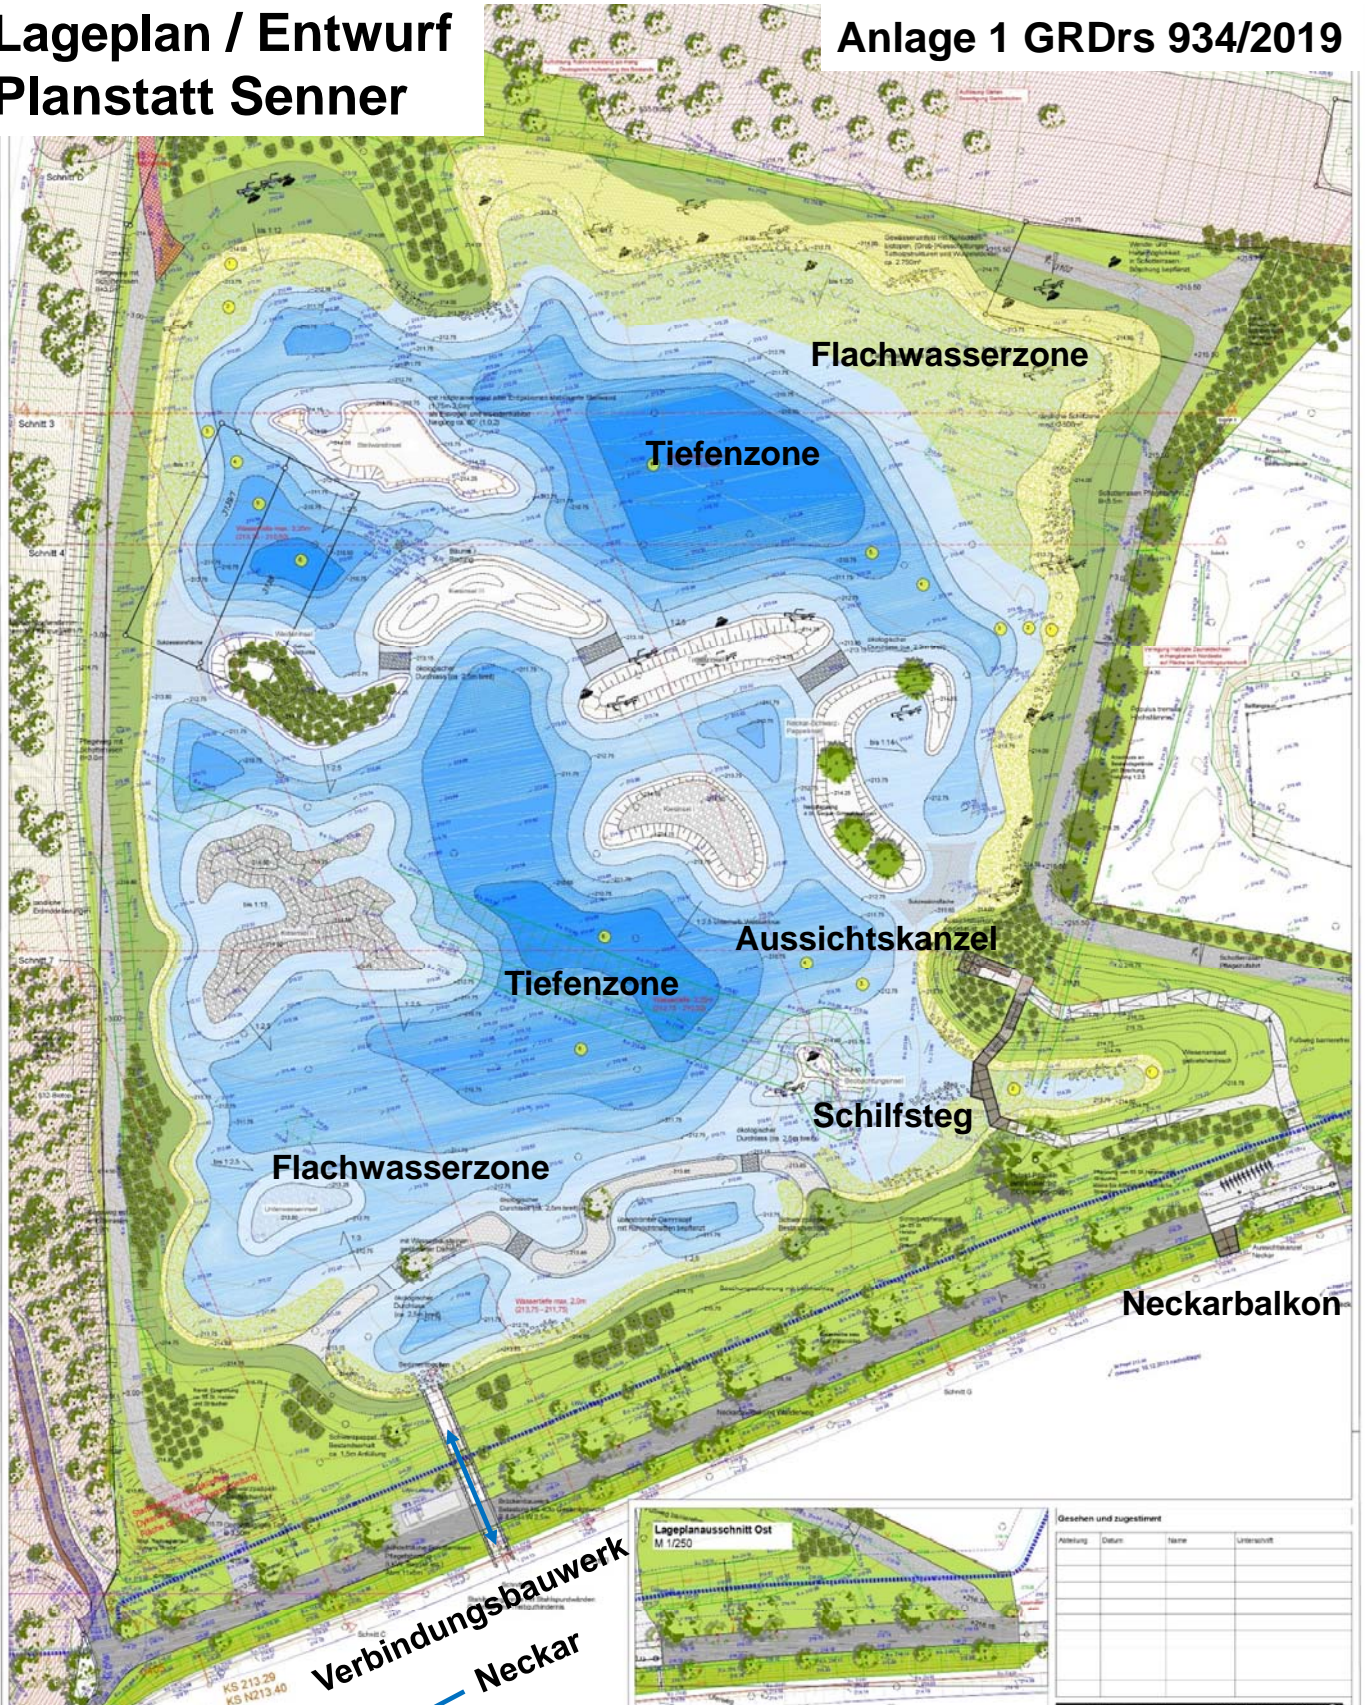

Neckarbalkon

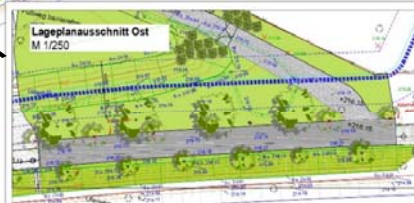

Gesehen und zugestimmt

Abteilung	Datum	Name	Unterschrift

Aubrücke

Verbindungsbauwerk  
Neckar

Schnitt

Schilfgürtel

Weideninsel

Kiesinsel

Tiefenzone

Neckardammweg

