


Anlage 1

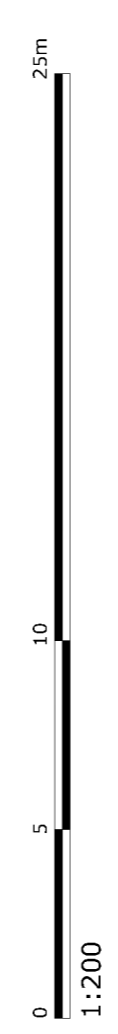

- Legende**
- Beläge und Aufkantungungen**
- Belast. Anlieferungs Aufbau gem. BSIO 2012 BK 1.0
 - Platz Wassergebundene Decke mit Stabilizer
 - Uferweg Betonbruchplatten
 - Sitzstufen Beton
 - Sitzstufen Stampfbeton
 - befestigte Rasenfläche
- Entwässerung**
- Entwässerungskell
- Ausstattung**
- Polter herausnehmbar
 - Mastleuchten Blauer Leuchtenkopf gem. Gestaltungshandbuch
 - Führungsblech pulverbeschichtet DB703
 - Sitzbank mit Lehne gemäß Gestaltungshandbuch
 - Sitzmauer (Stampfbeton)
- Pflanzung und Anscarten**
- Liegewiese ca. 6 Schritte im Jahr
 - Wiese ca. 1-2 mädig
 - Blumenwiese ca. 1-2 mädig
 - Flechwasserzone
 - Hecke aus heimischen Gehölzen
 - Baum Erhaltung
 - Baum Neupflanzung
 - Berensträucher und Vegetallgeholze
- Höhen**
- Höhen, Planung x 214,42
 - OKM 217,73
 - UKM 214,64



Gesehen und zugestimmt

Abteilung	Datum	Name	Unterschrift
61-3			
67-4			
32-31.1			
66-3.12			
66-9			
36-2			
36-3.71			

VORABZUG

RAMBOLL STUDIOREISEITL
 Ramboll Studio Dreiseitl GmbH
 Unternehmensstruktur: Kunst & Interieur Design - Innenarchitektur - Landschaftsplanung
 88662 Überlingen, Germany - Niederstr. 9
 Telefon: +49 (0) 7141 920-100
 www.studio-reiseitl.com

STUTTGART

Landeshauptstadt Stuttgart
 Amt für Stadtplanung und Stadterneuerung
 Landschafts- und Grünordnungsplanung

gezeichnet ES bearbeitet / gesehen FT/ HP
 Amtsleiter Kron

Stadtdatum: 22.06.2017
 Projekt-Nr.: 304000105
 Zeichnungs-Nr.: 30P01
 Maßstab: 1:200