




Bauherr: Landeshauptstadt Stuttgart Amt für Liegenschaften und Wohnen vertreten durch das Hochbauamt	Architekt: asp asp Architekten GmbH Talstraße 41 70188 Stuttgart Tel 0711/22 338 - 0 Fax - 88 asp@asp-stuttgart.de	Projekt Nr. 876 Jugendverkehrsschule Projekt	
		04 Bauantrag	Plan Nr. 876 4 A ÜB GR 00
		Übersichtsplan E0+ Dach	Datum 17.12.2018 Gez. sb Maßstab o.M.

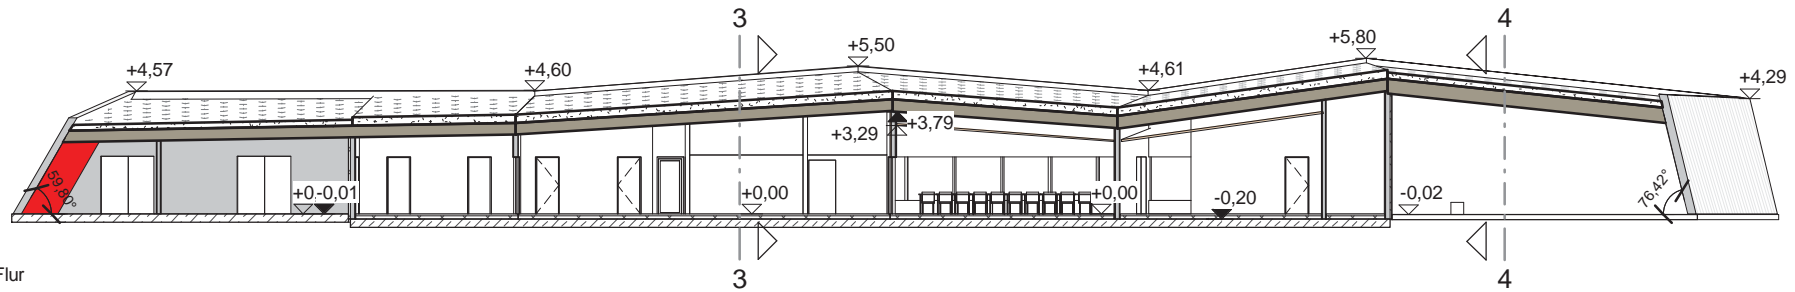


Schnitt 1 Flur

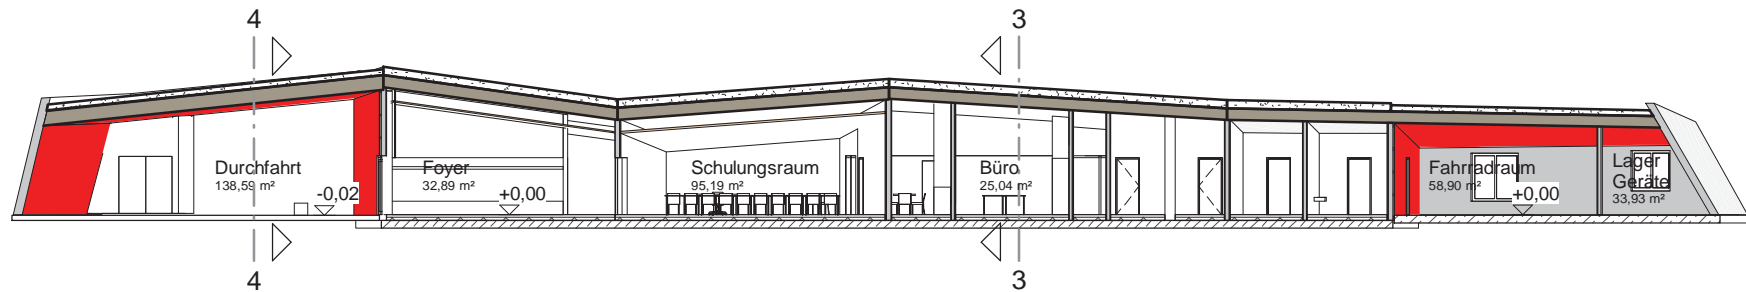

Schnitt 2 Foyer

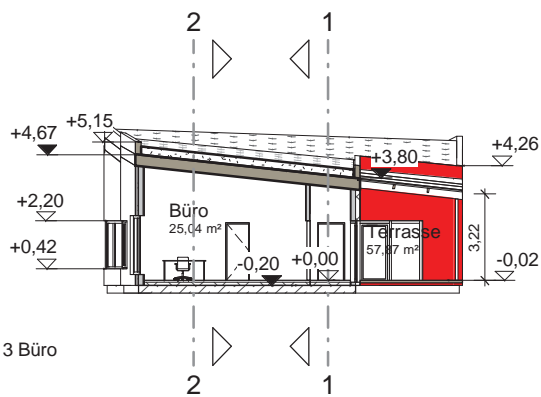

Schnitt 3 Büro

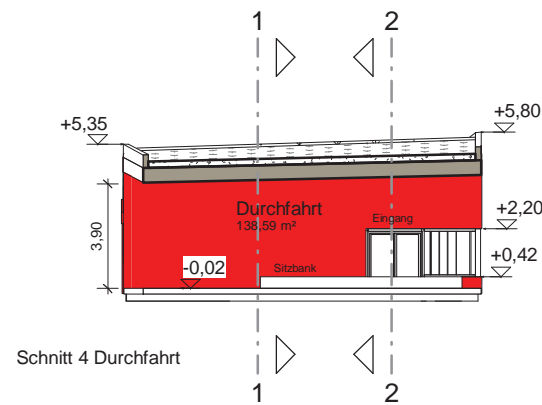

Schnitt 4 Durchfahrt

Bauherr: Landeshauptstadt Stuttgart Amt für Liegenschaften und Wohnen vertreten durch das Hochbauamt	Architekt: asp asp Architekten GmbH Talstraße 41 70188 Stuttgart Tel 0711/22338-0 Fax -88 asp@asp-stuttgart.de	Projekt Nr. 876 Jugendverkehrsschule Projekt	
		04 Bauantrag	Plan Nr. 876 4 A ÜB SC 00
Übersichten Schnitte		Datum 17.12.2018	Format A4
		Gez. sb	Maßstab o.M.




Ansicht Nord



Ansicht Süd



Ansicht Ost

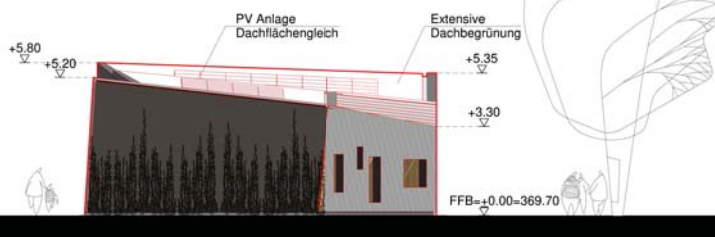

Ansicht West

Bauherr: Landeshauptstadt Stuttgart Amt für Liegenschaften und Wohnen vertreten durch das Hochbauamt	Architekt: 'asp' asp Architekten GmbH Talstraße 41 70188 Stuttgart Tel 0711/22 338 - 0 Fax - 88 asp@asp-stuttgart.de	Projekt Nr. 876 Jugendverkehrsschule	
		Projekt 04 Bauantrag	Plan Nr. 876 4 A ÜB AN 00
		Übersicht Ansichten	Datum 17.12.2018 Gez. sb Maßstab o.M.