


N
M 1:1500

Anlage 2

Kräherwald

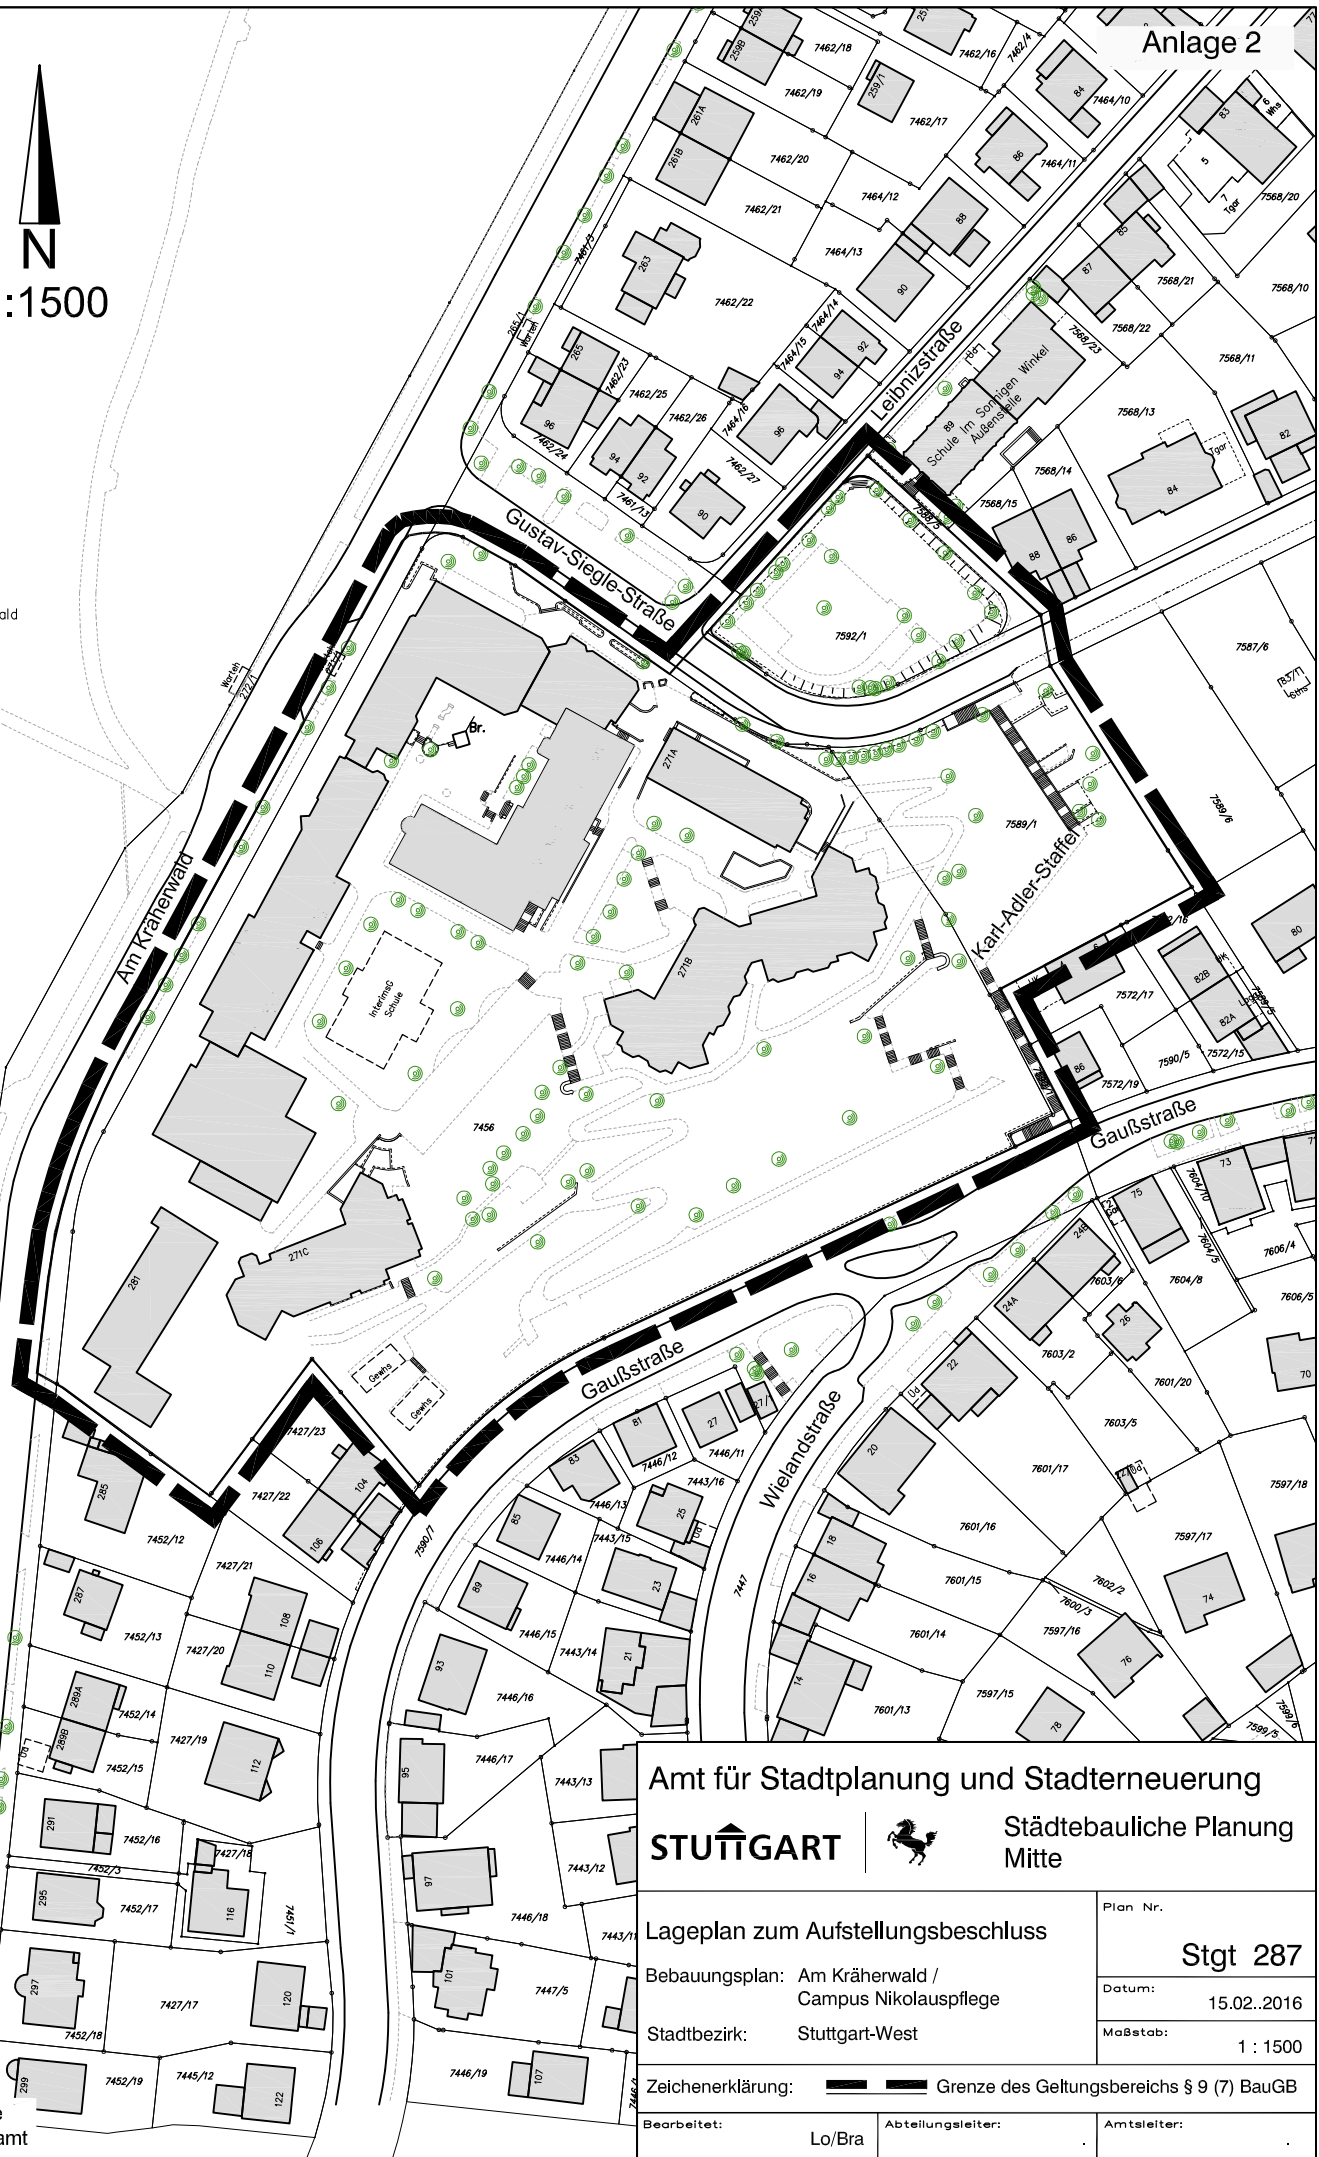


Kartengrundlage
Stadmessungsamt

Amt für Stadtplanung und Stadterneuerung
STUTTGART  Städtebauliche Planung
Mitte

Lageplan zum Aufstellungsbeschluss
Bebauungsplan: Am Kräherwald /
Campus Nikolauspfele
Stadtbezirk: Stuttgart-West

Plan Nr.	Stgt 287
Datum:	15.02..2016
Maßstab:	1 : 1500

Zeichenerklärung:  Grenze des Geltungsbereichs § 9 (7) BauGB

Bearbeitet:	Lo/Bra	Abteilungsleiter:		Amtsleiter:	
-------------	--------	-------------------	--	-------------	--