


15-11 NIKO V3.pdf



MACHBARKEITSSTUDIE

10.2015 | LAGEPLAN
Variante 3

Maßnahmen

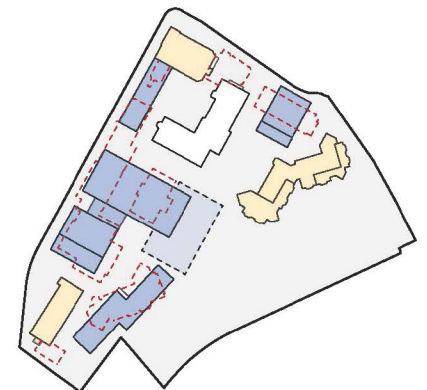

Abbruch / Umbau / Neubau

Entwurfsidee




Anlage 3


MACHBARKEITSSTUDIE

Abwicklung Am Kräherwald


BESTAND

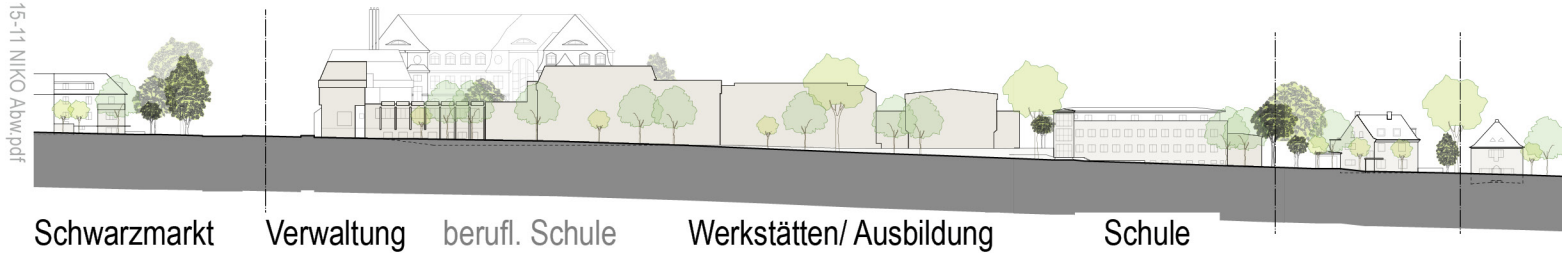

VARIANTE 1

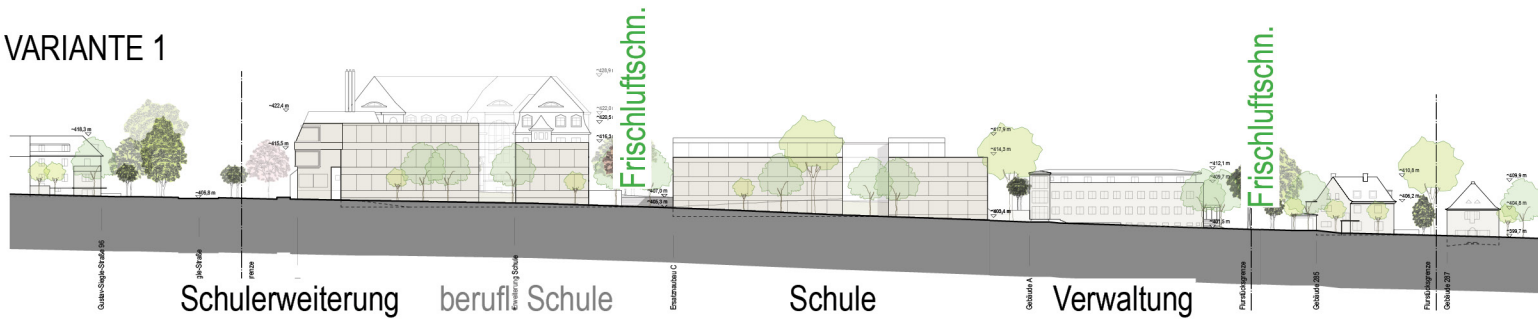



VARIANTE 3

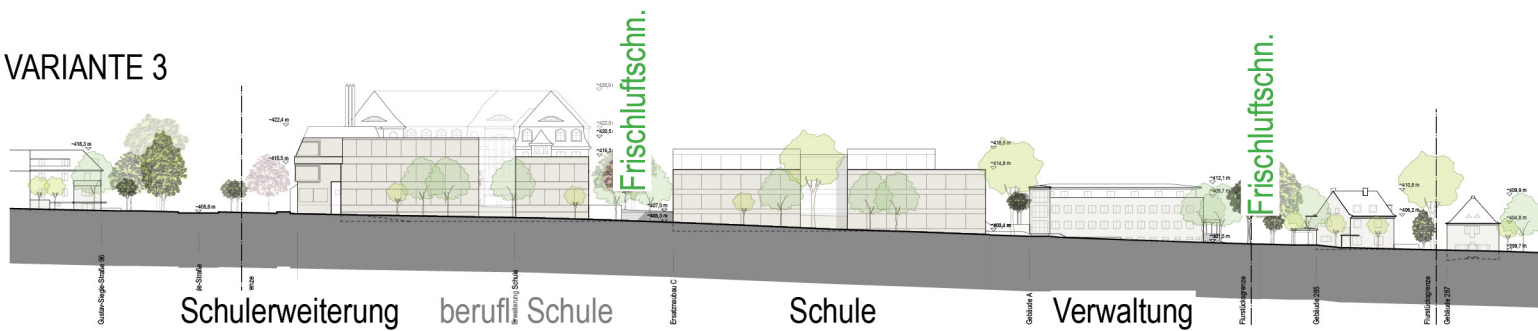

MACHBARKEITSSTUDIE


Abwicklung Gustav-Siegle-Straße

(in beiden Varianten der Machbarkeitsstudie identisch)

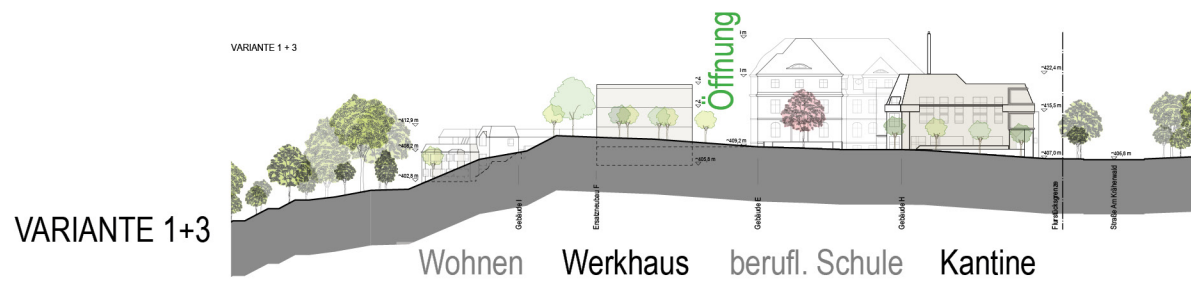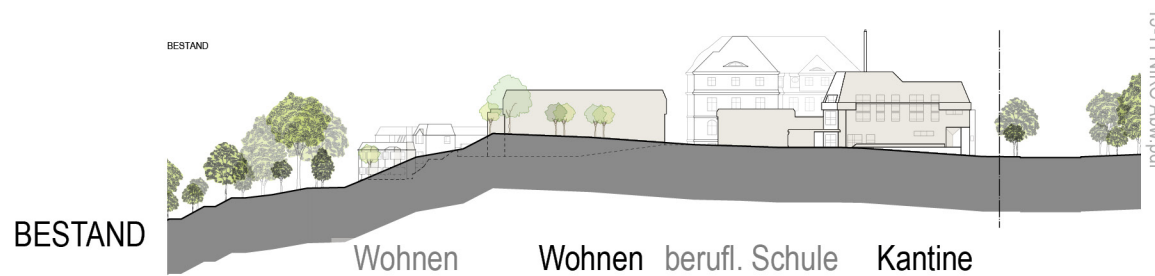

MACHBARKEITSSTUDIE

Geländeschnitt A-A
(Schule und Sporthalle)

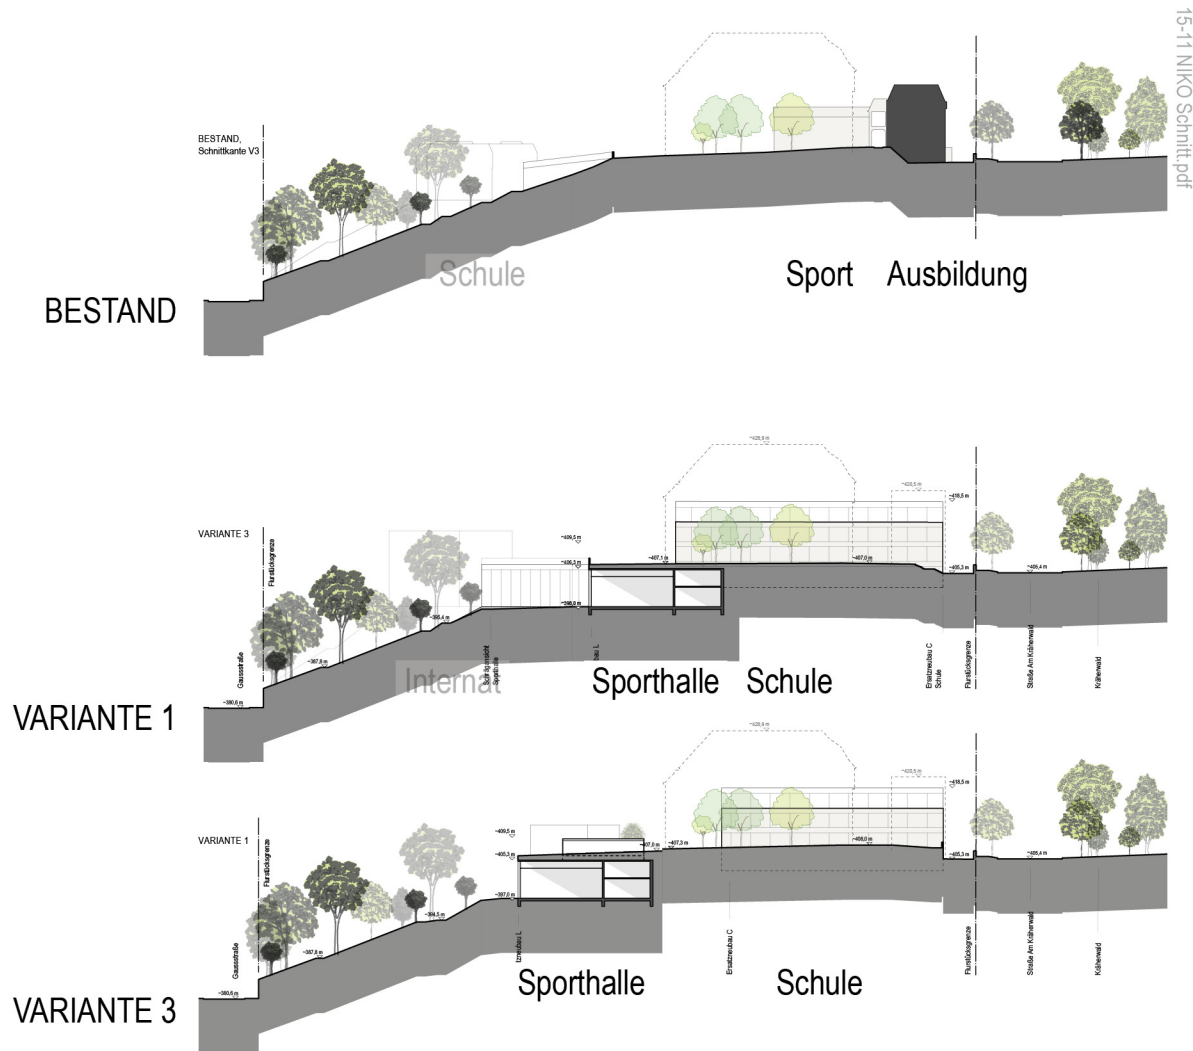

MACHBARKEITSSTUDIE

Geländeschnitt B-B
(Schulinternat)

(in beiden Varianten der
Machbarkeitsstudie identisch)

