





Übersicht

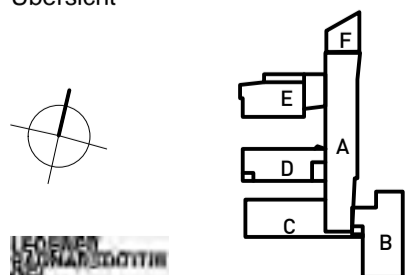

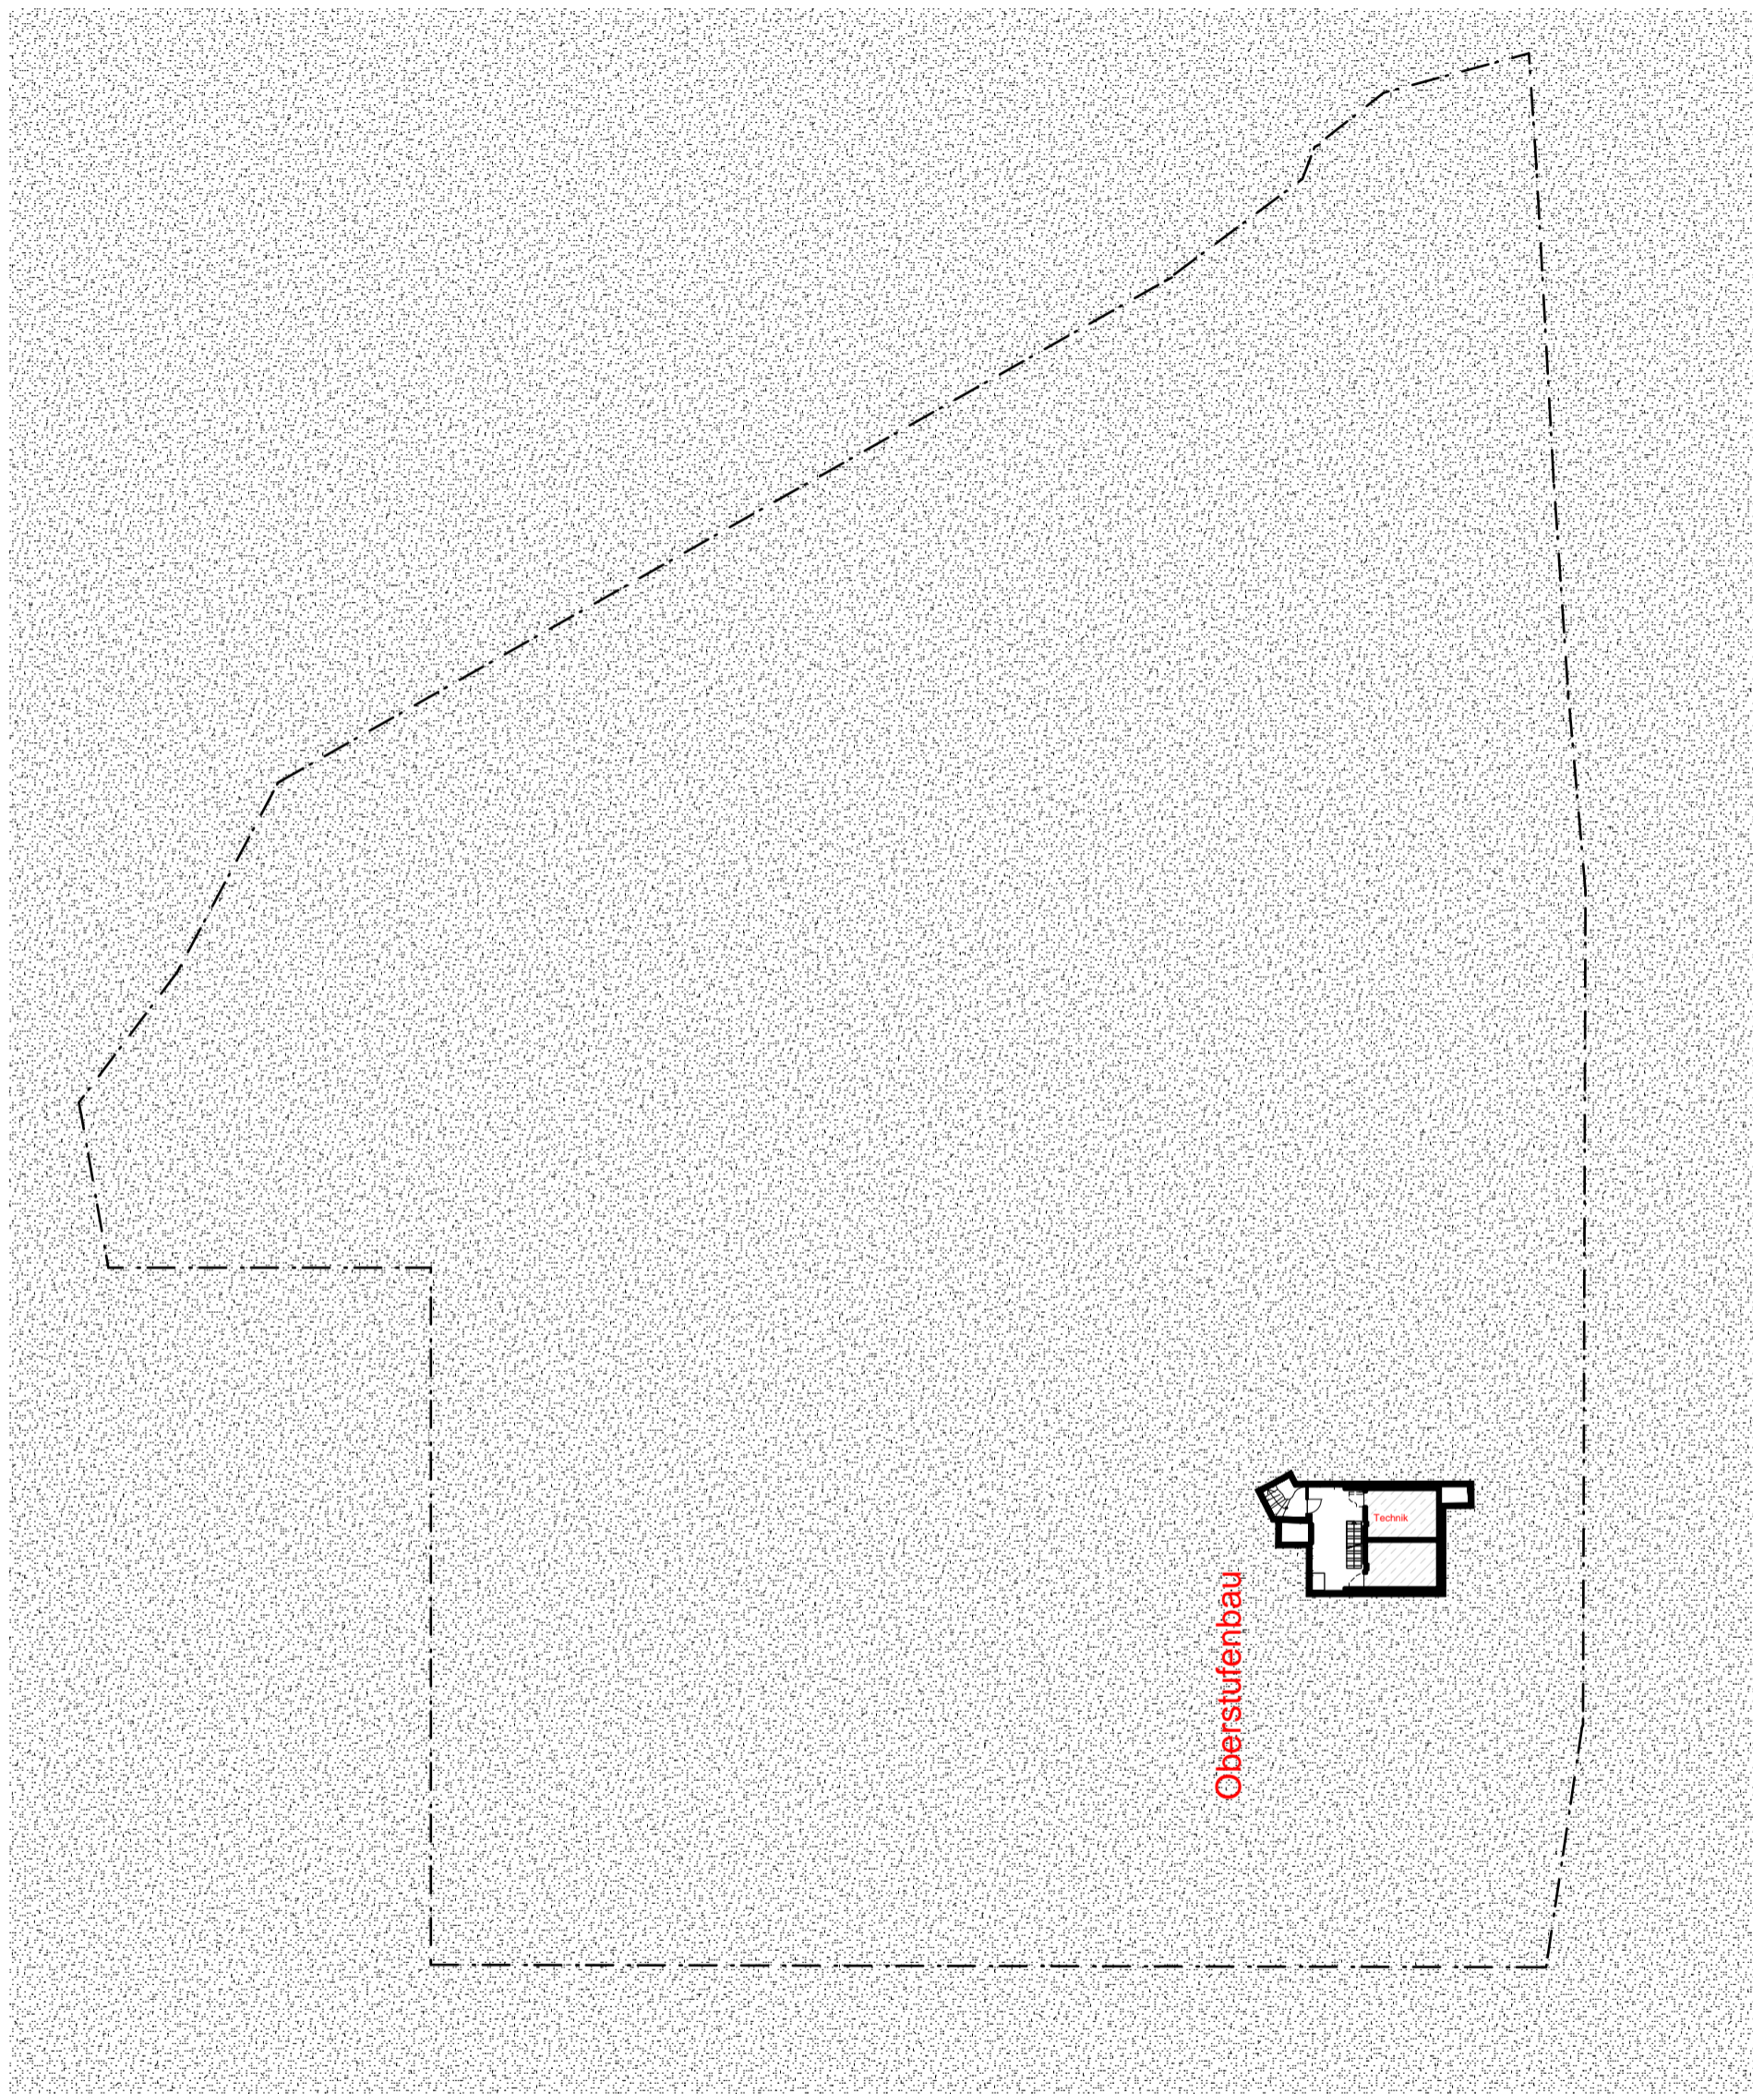




Übersicht

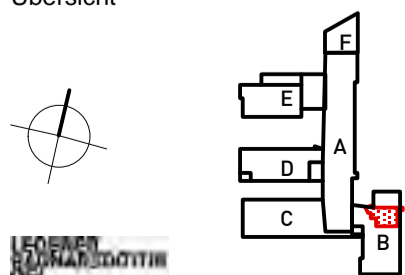


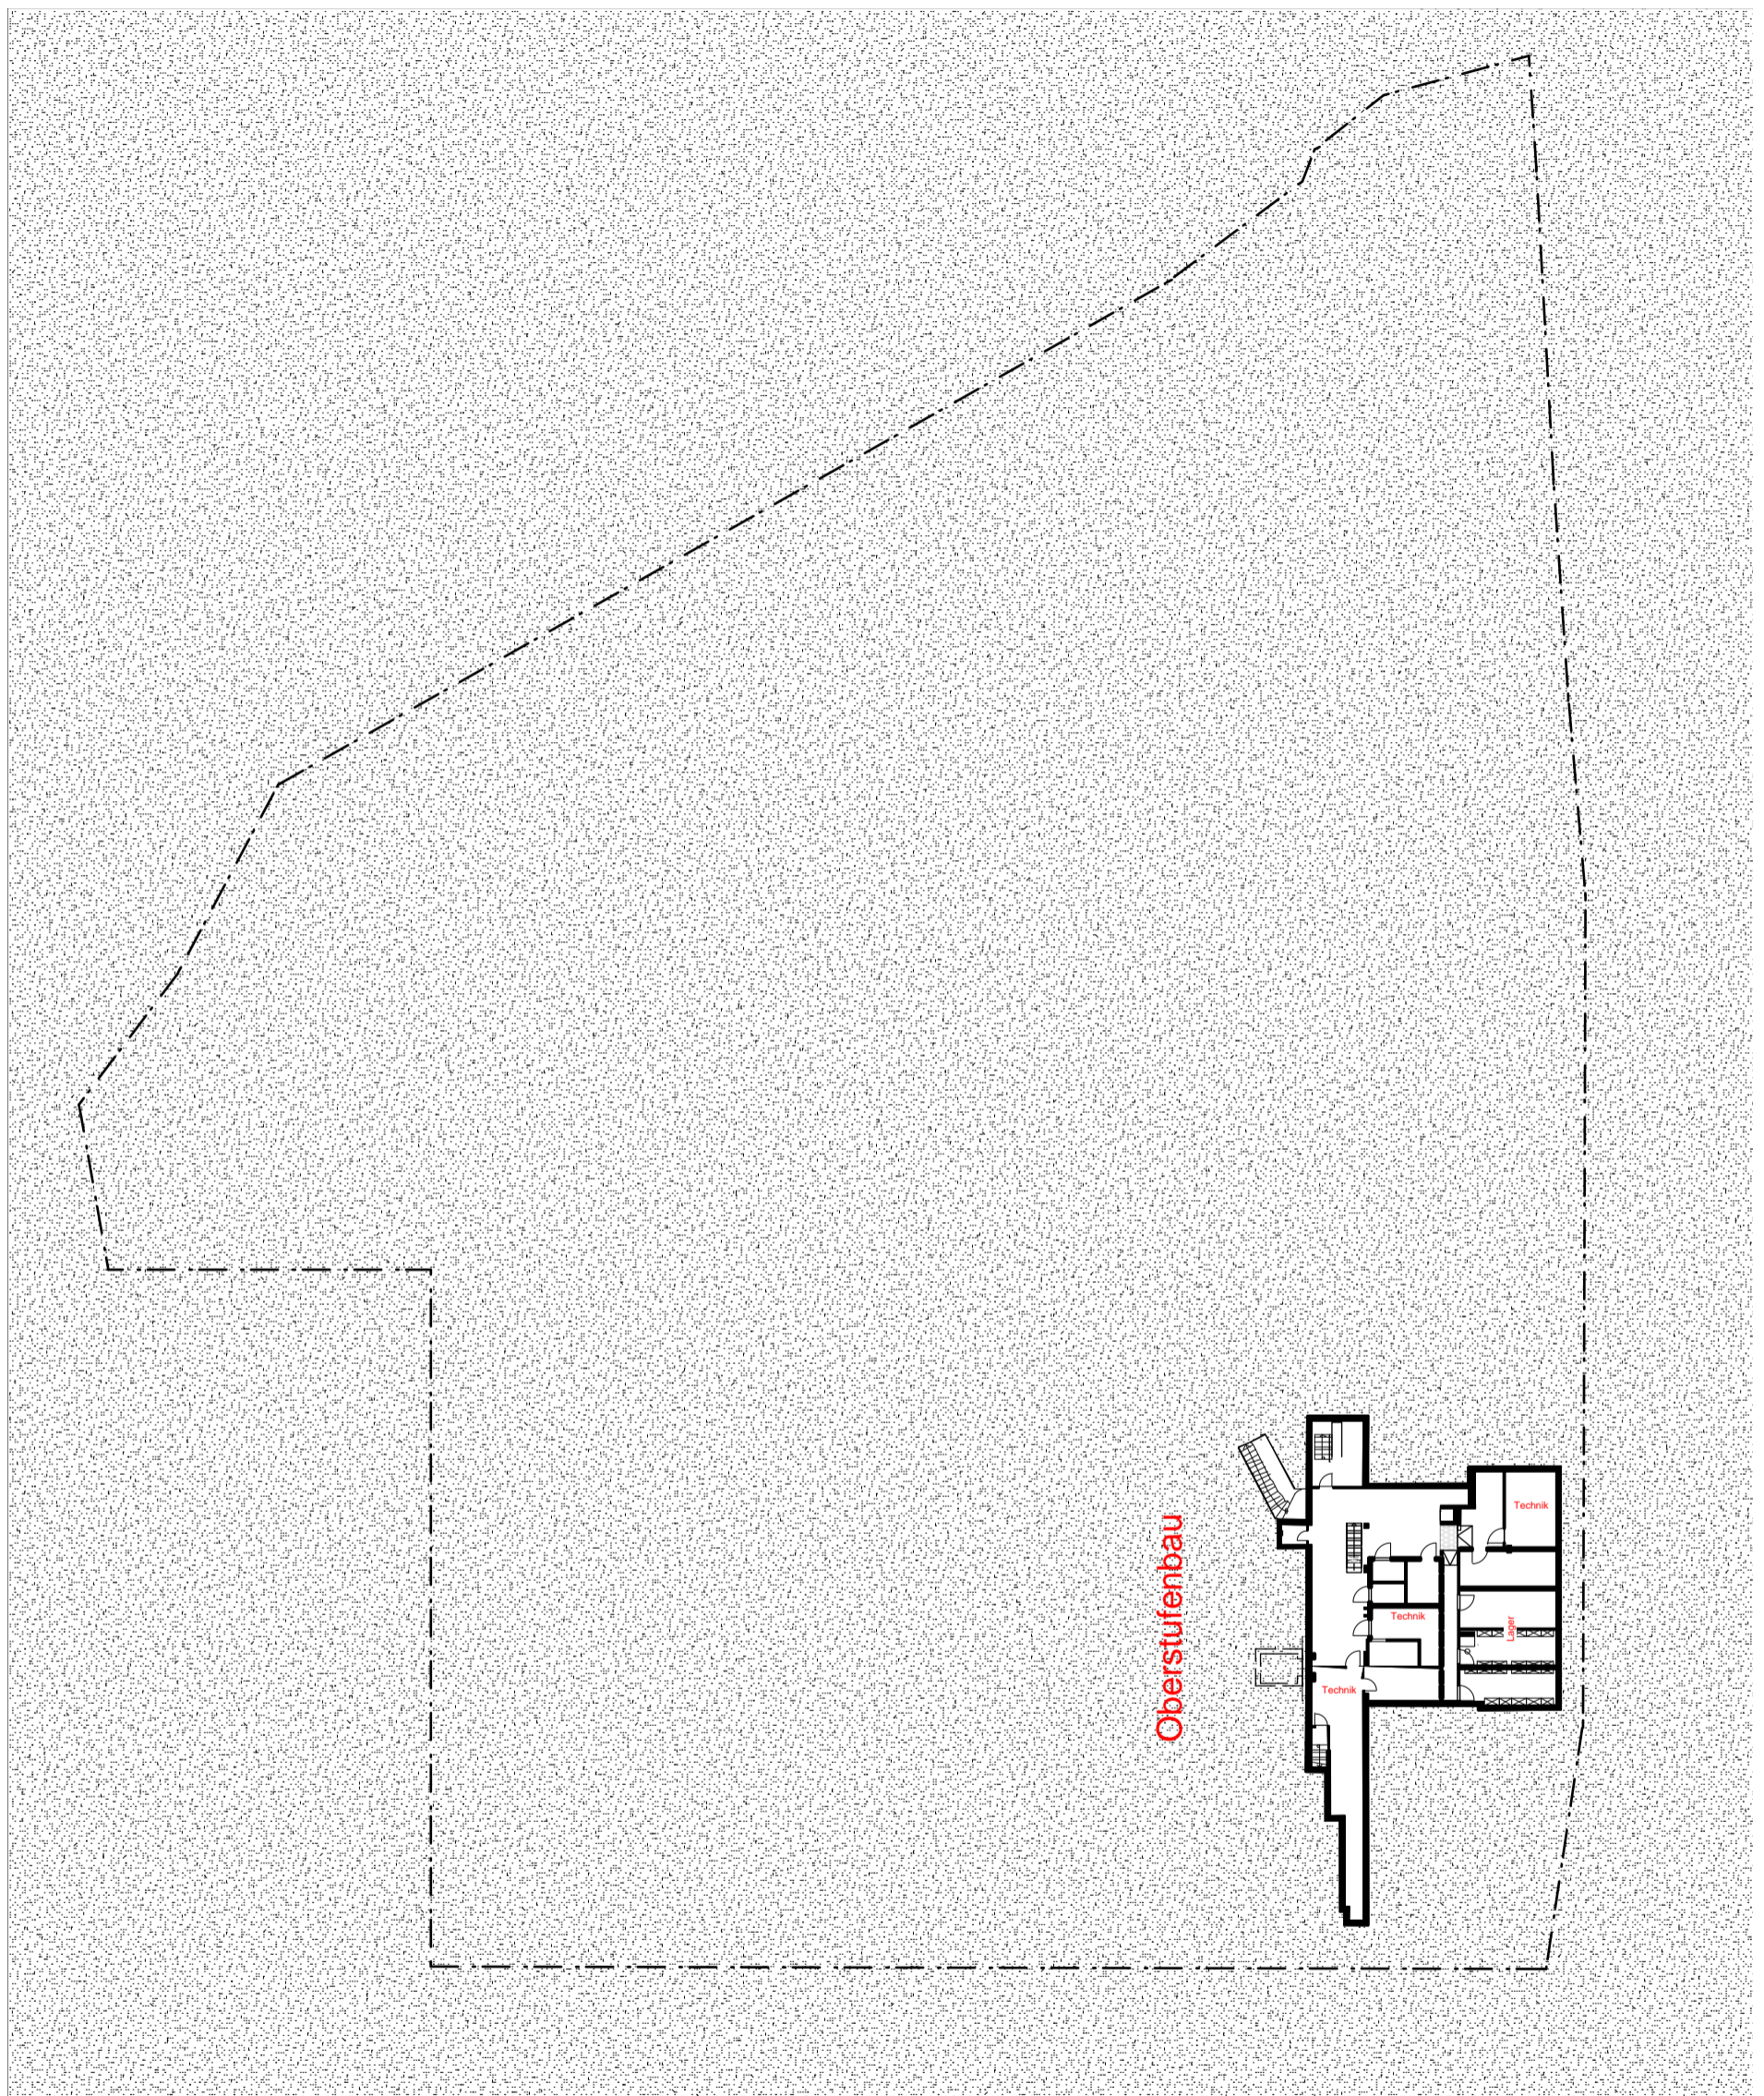


Übersicht

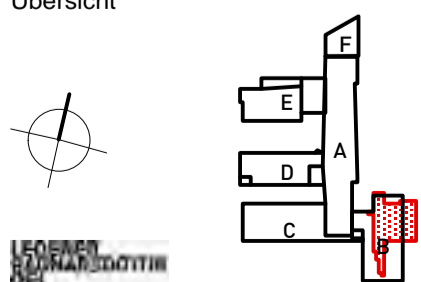


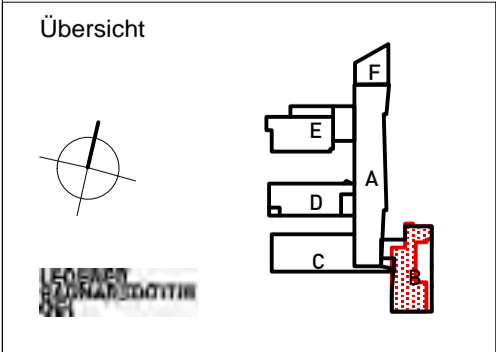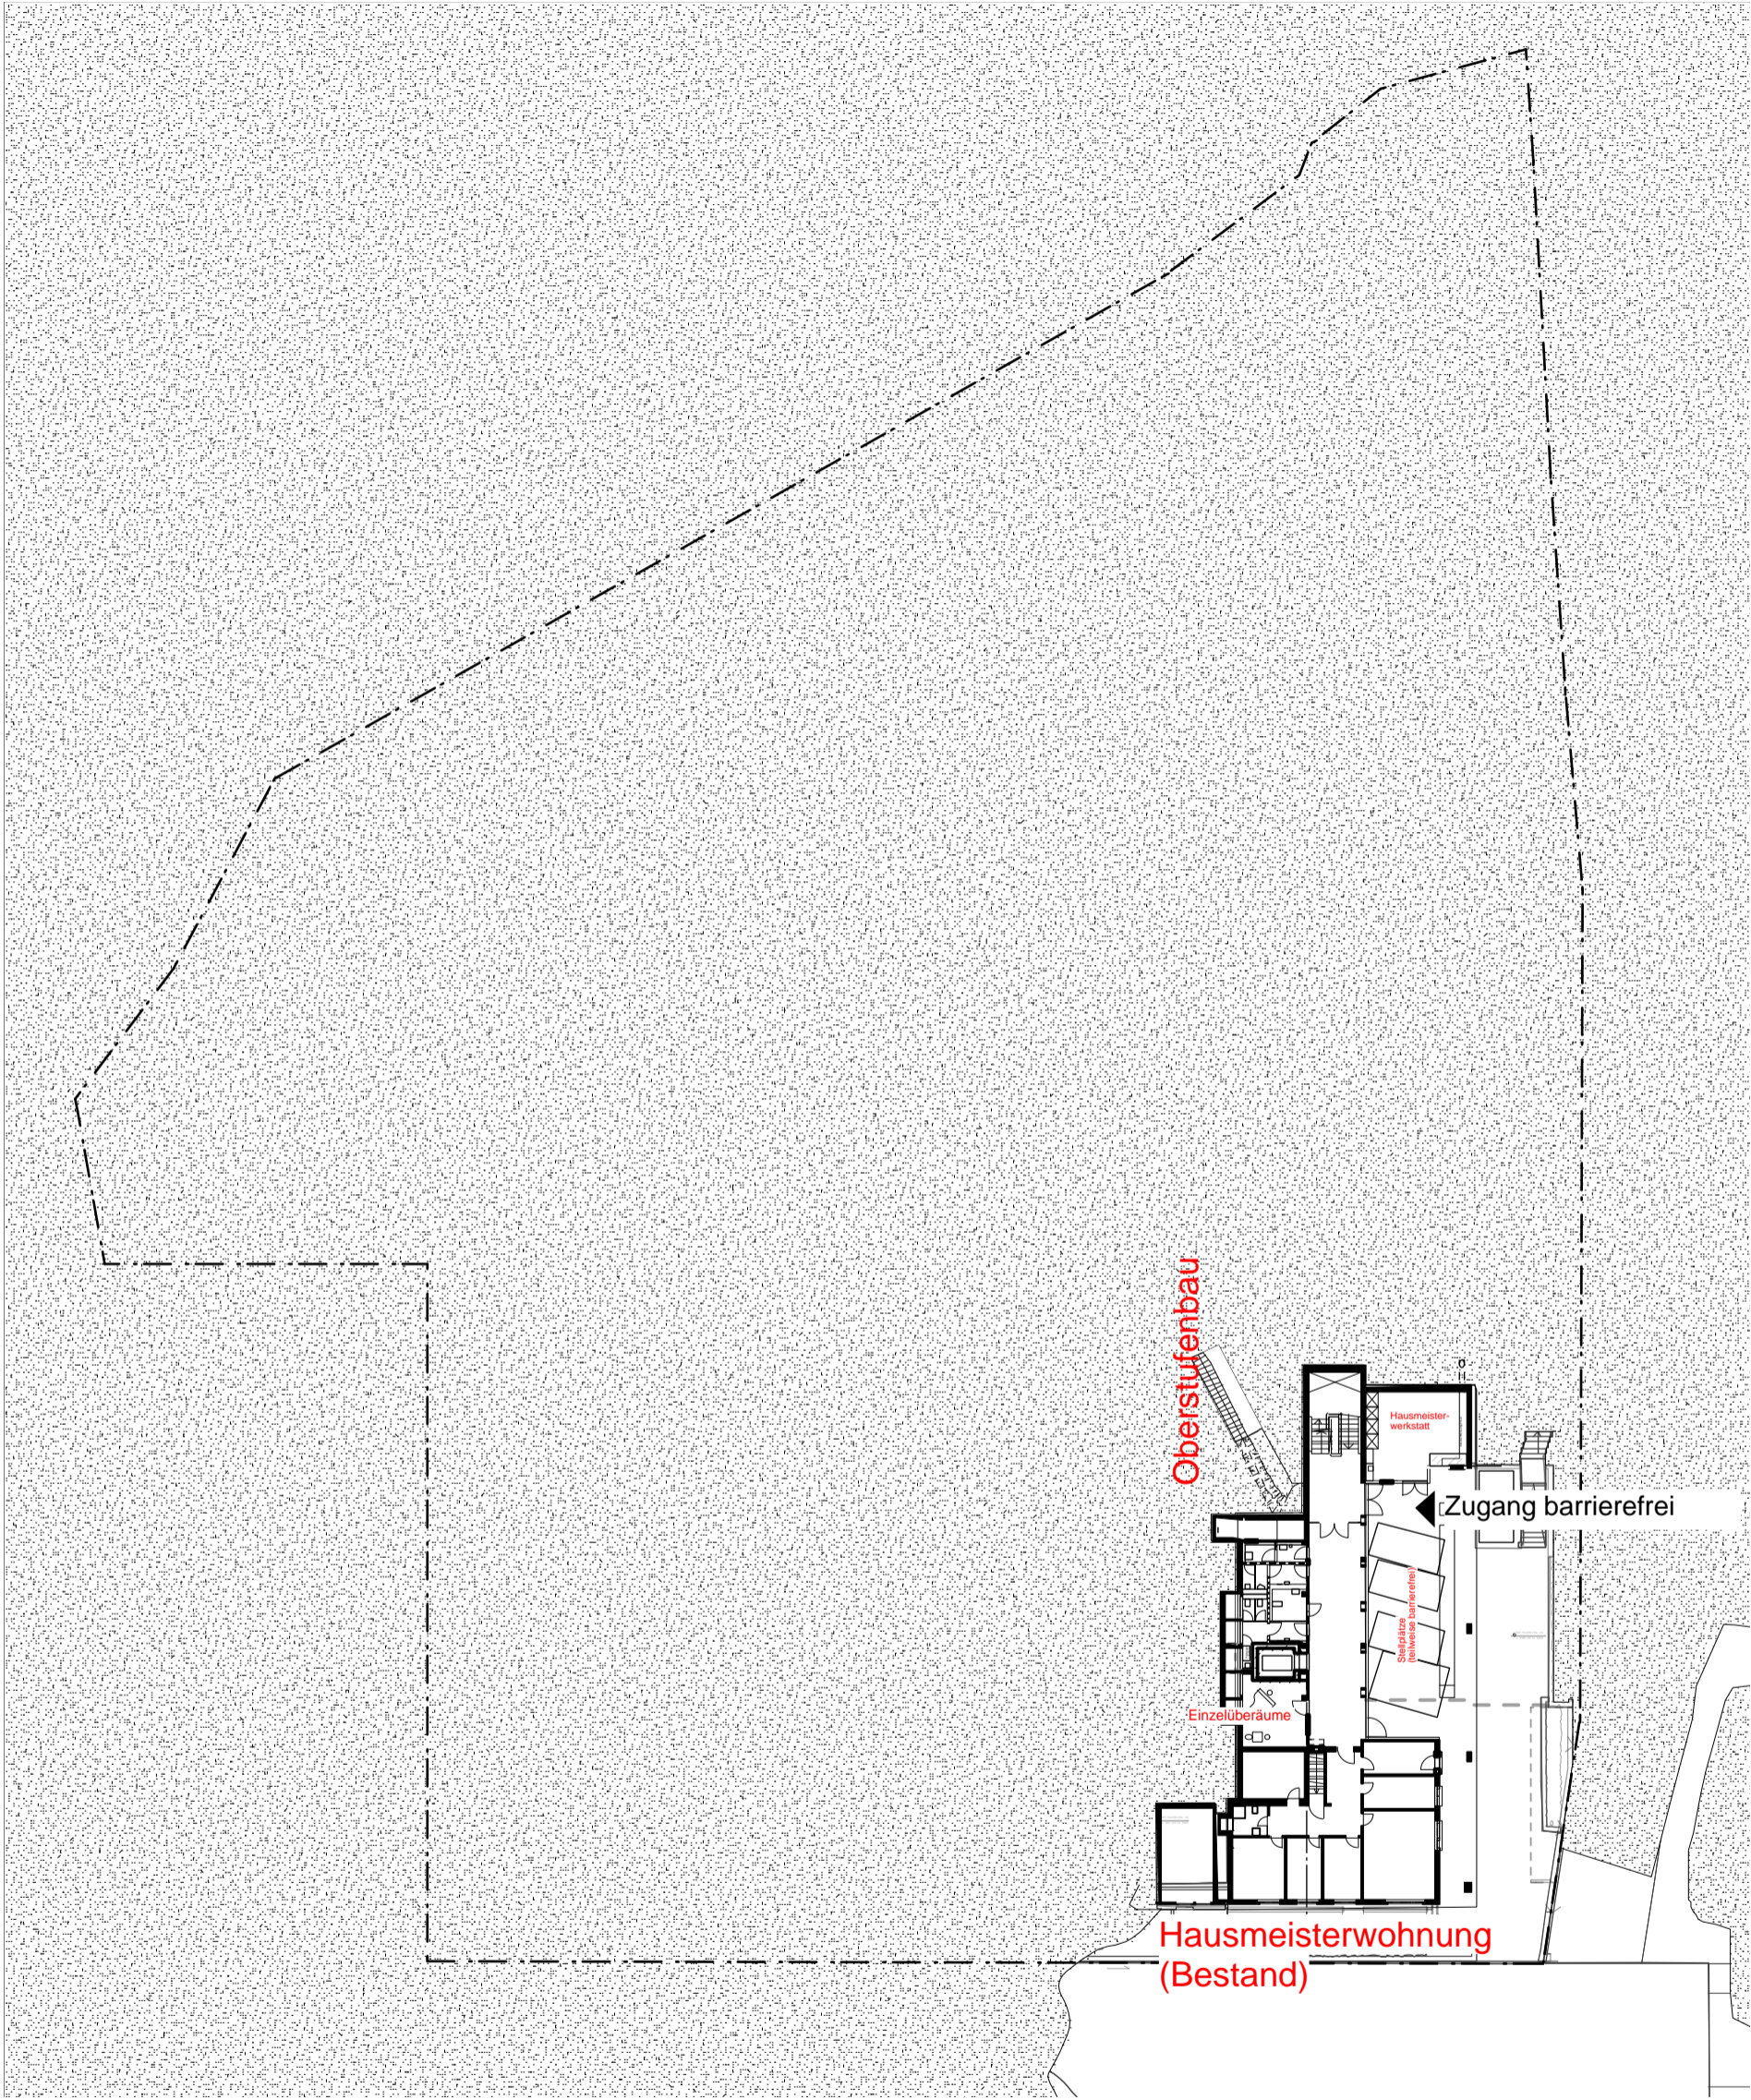

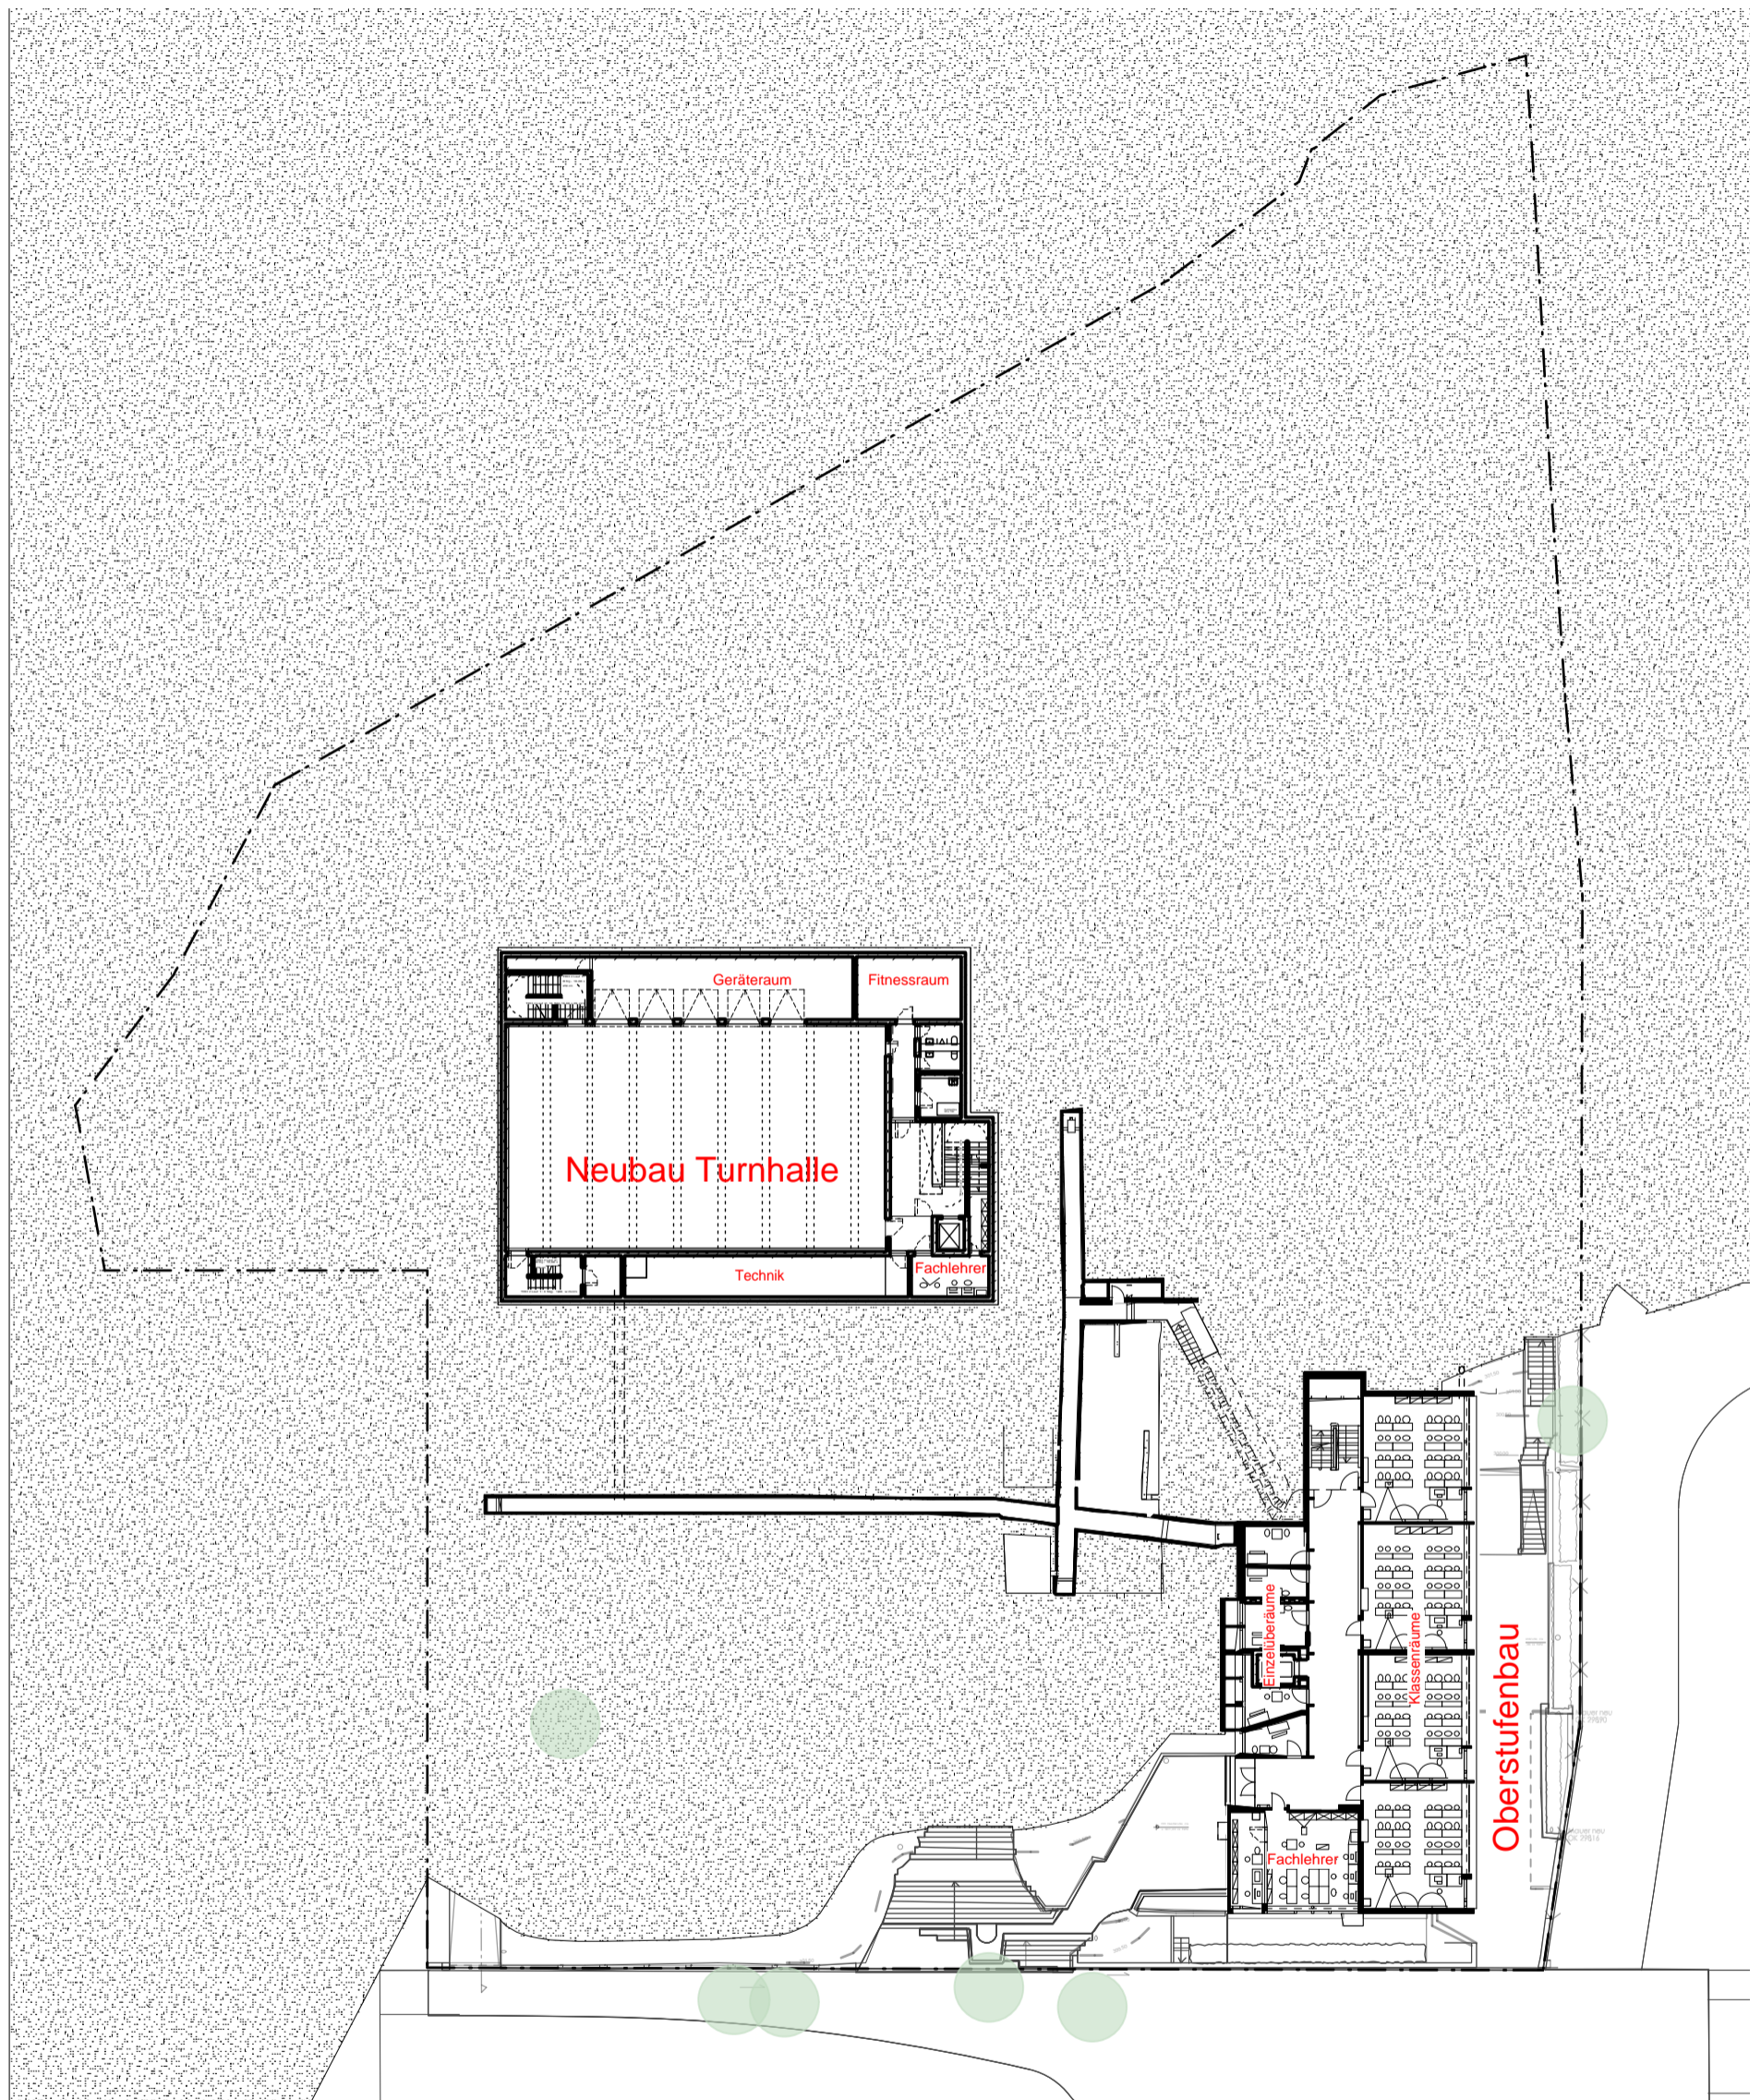



Übersicht

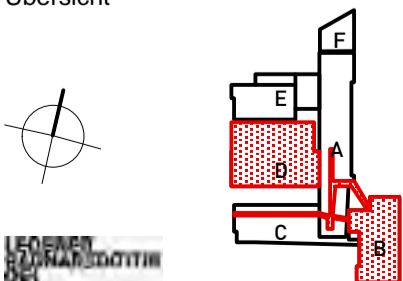

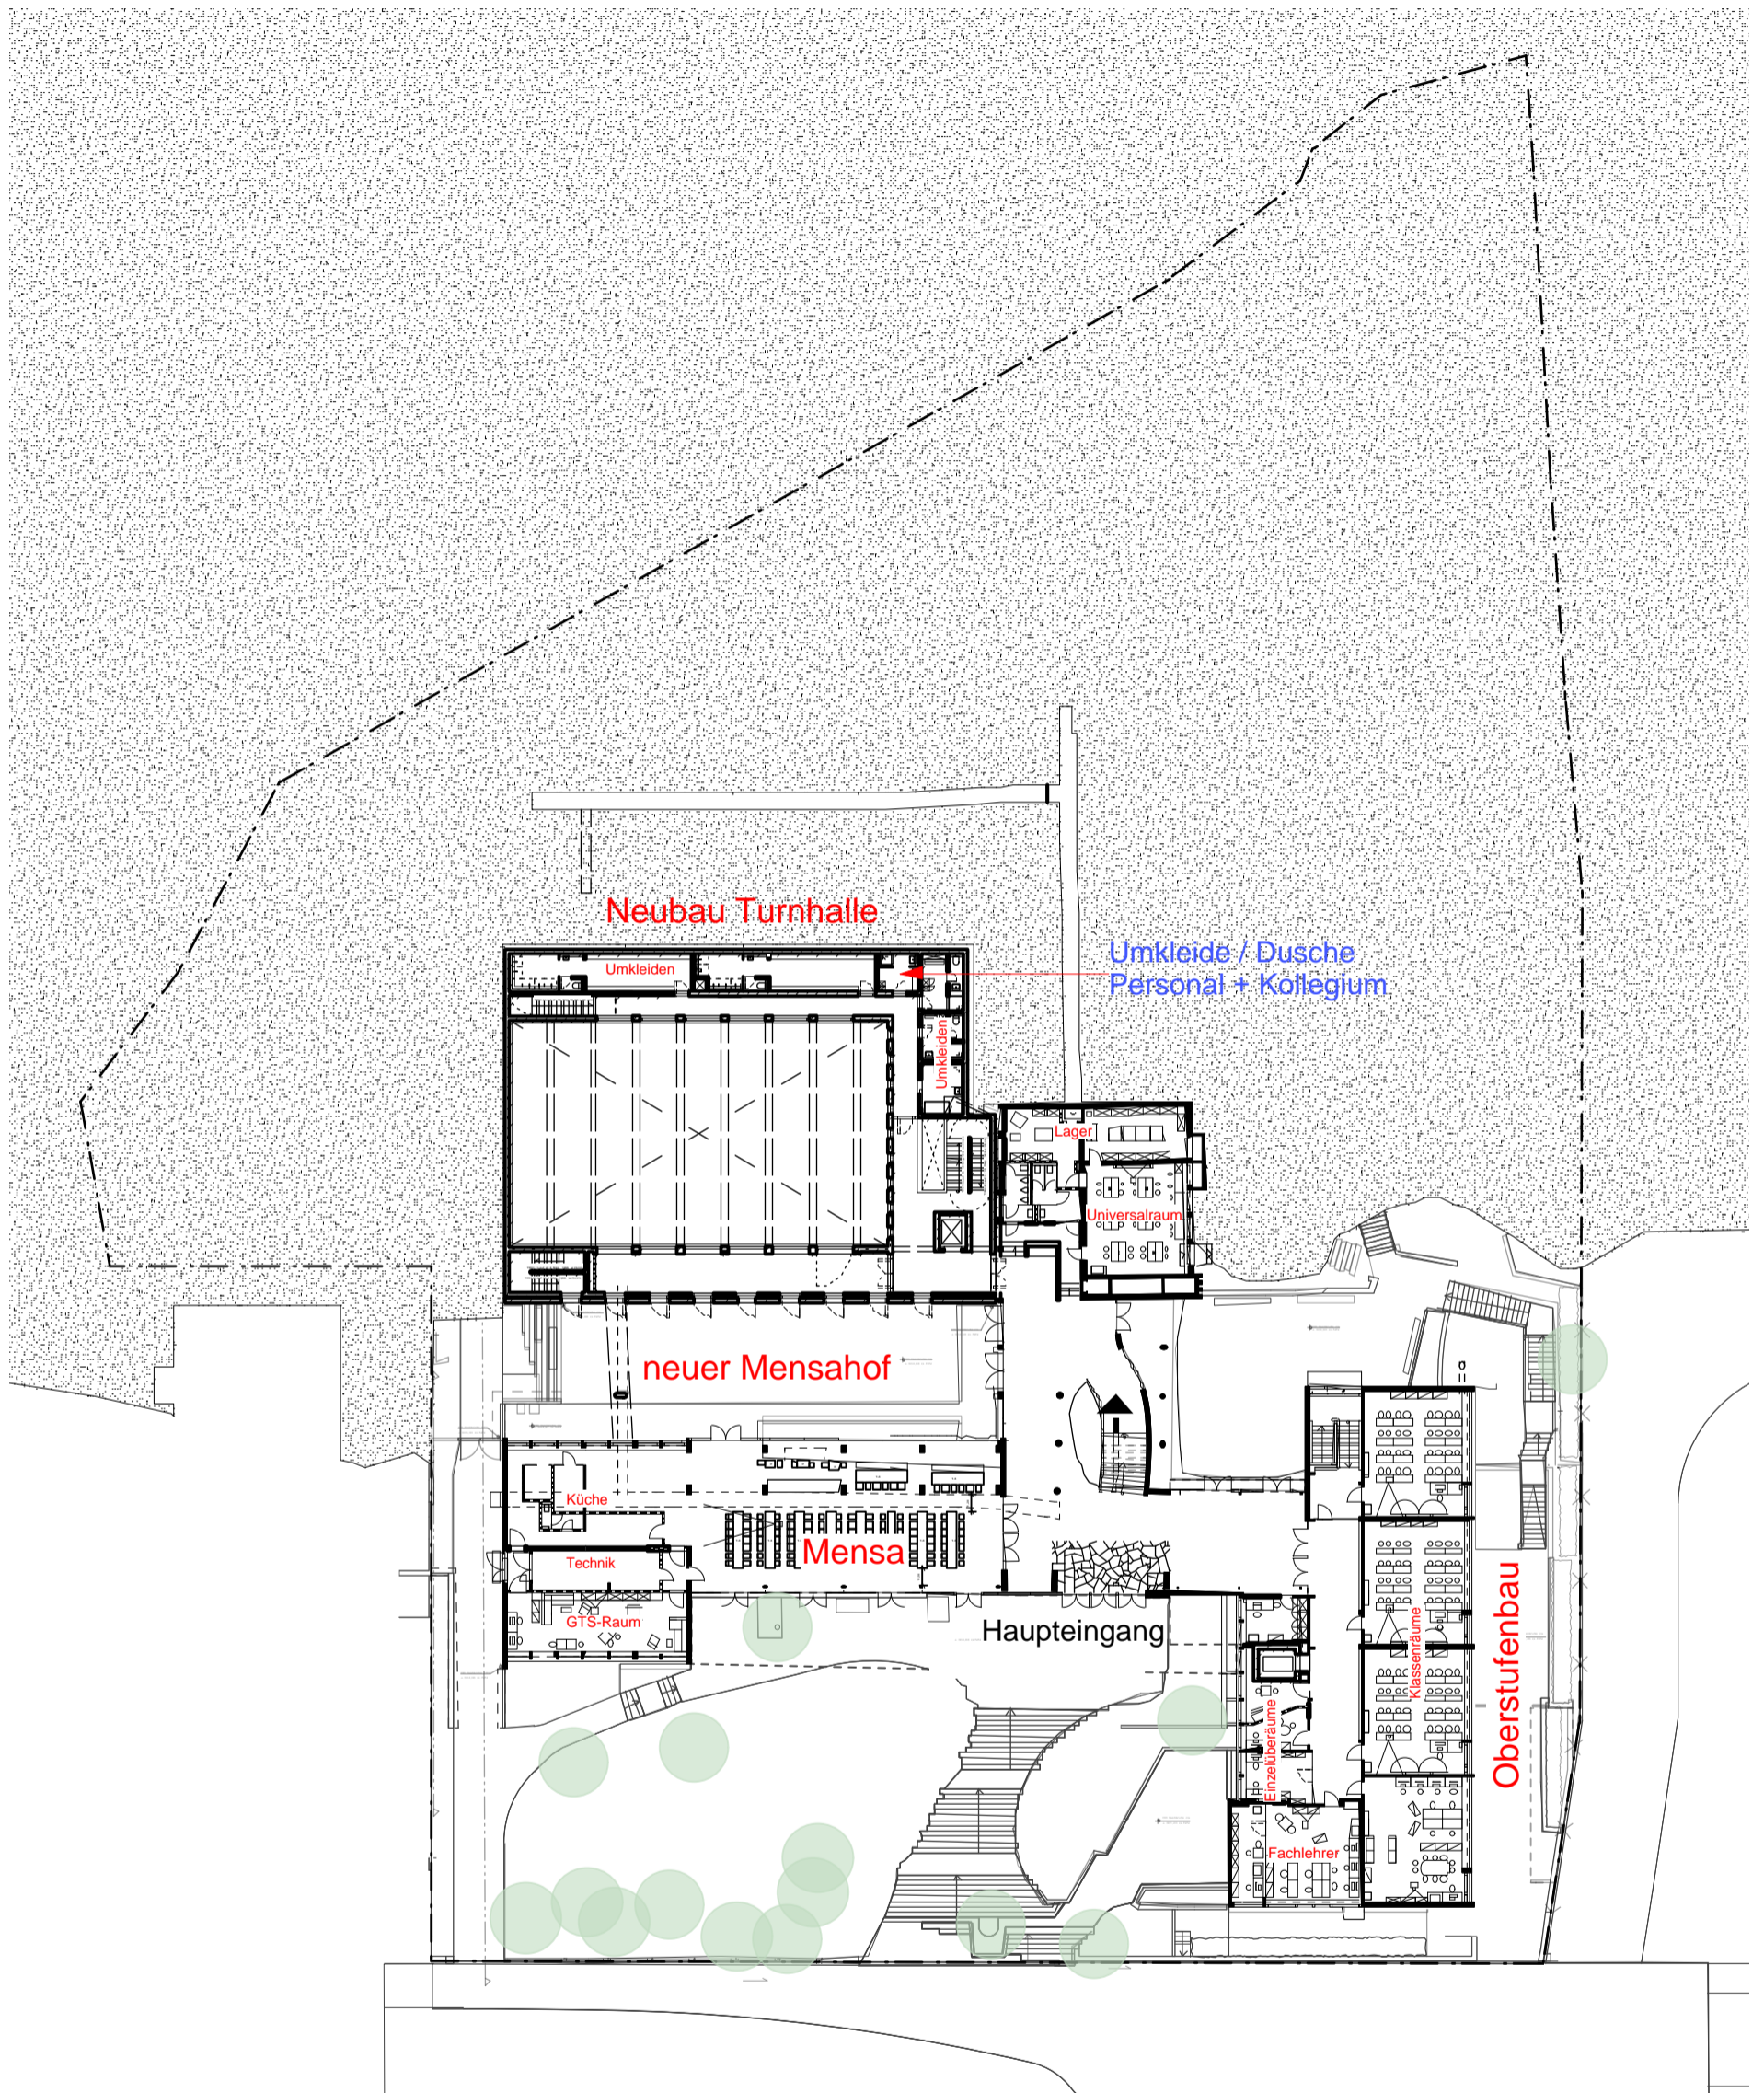


Übersicht

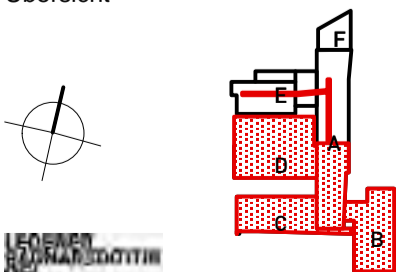


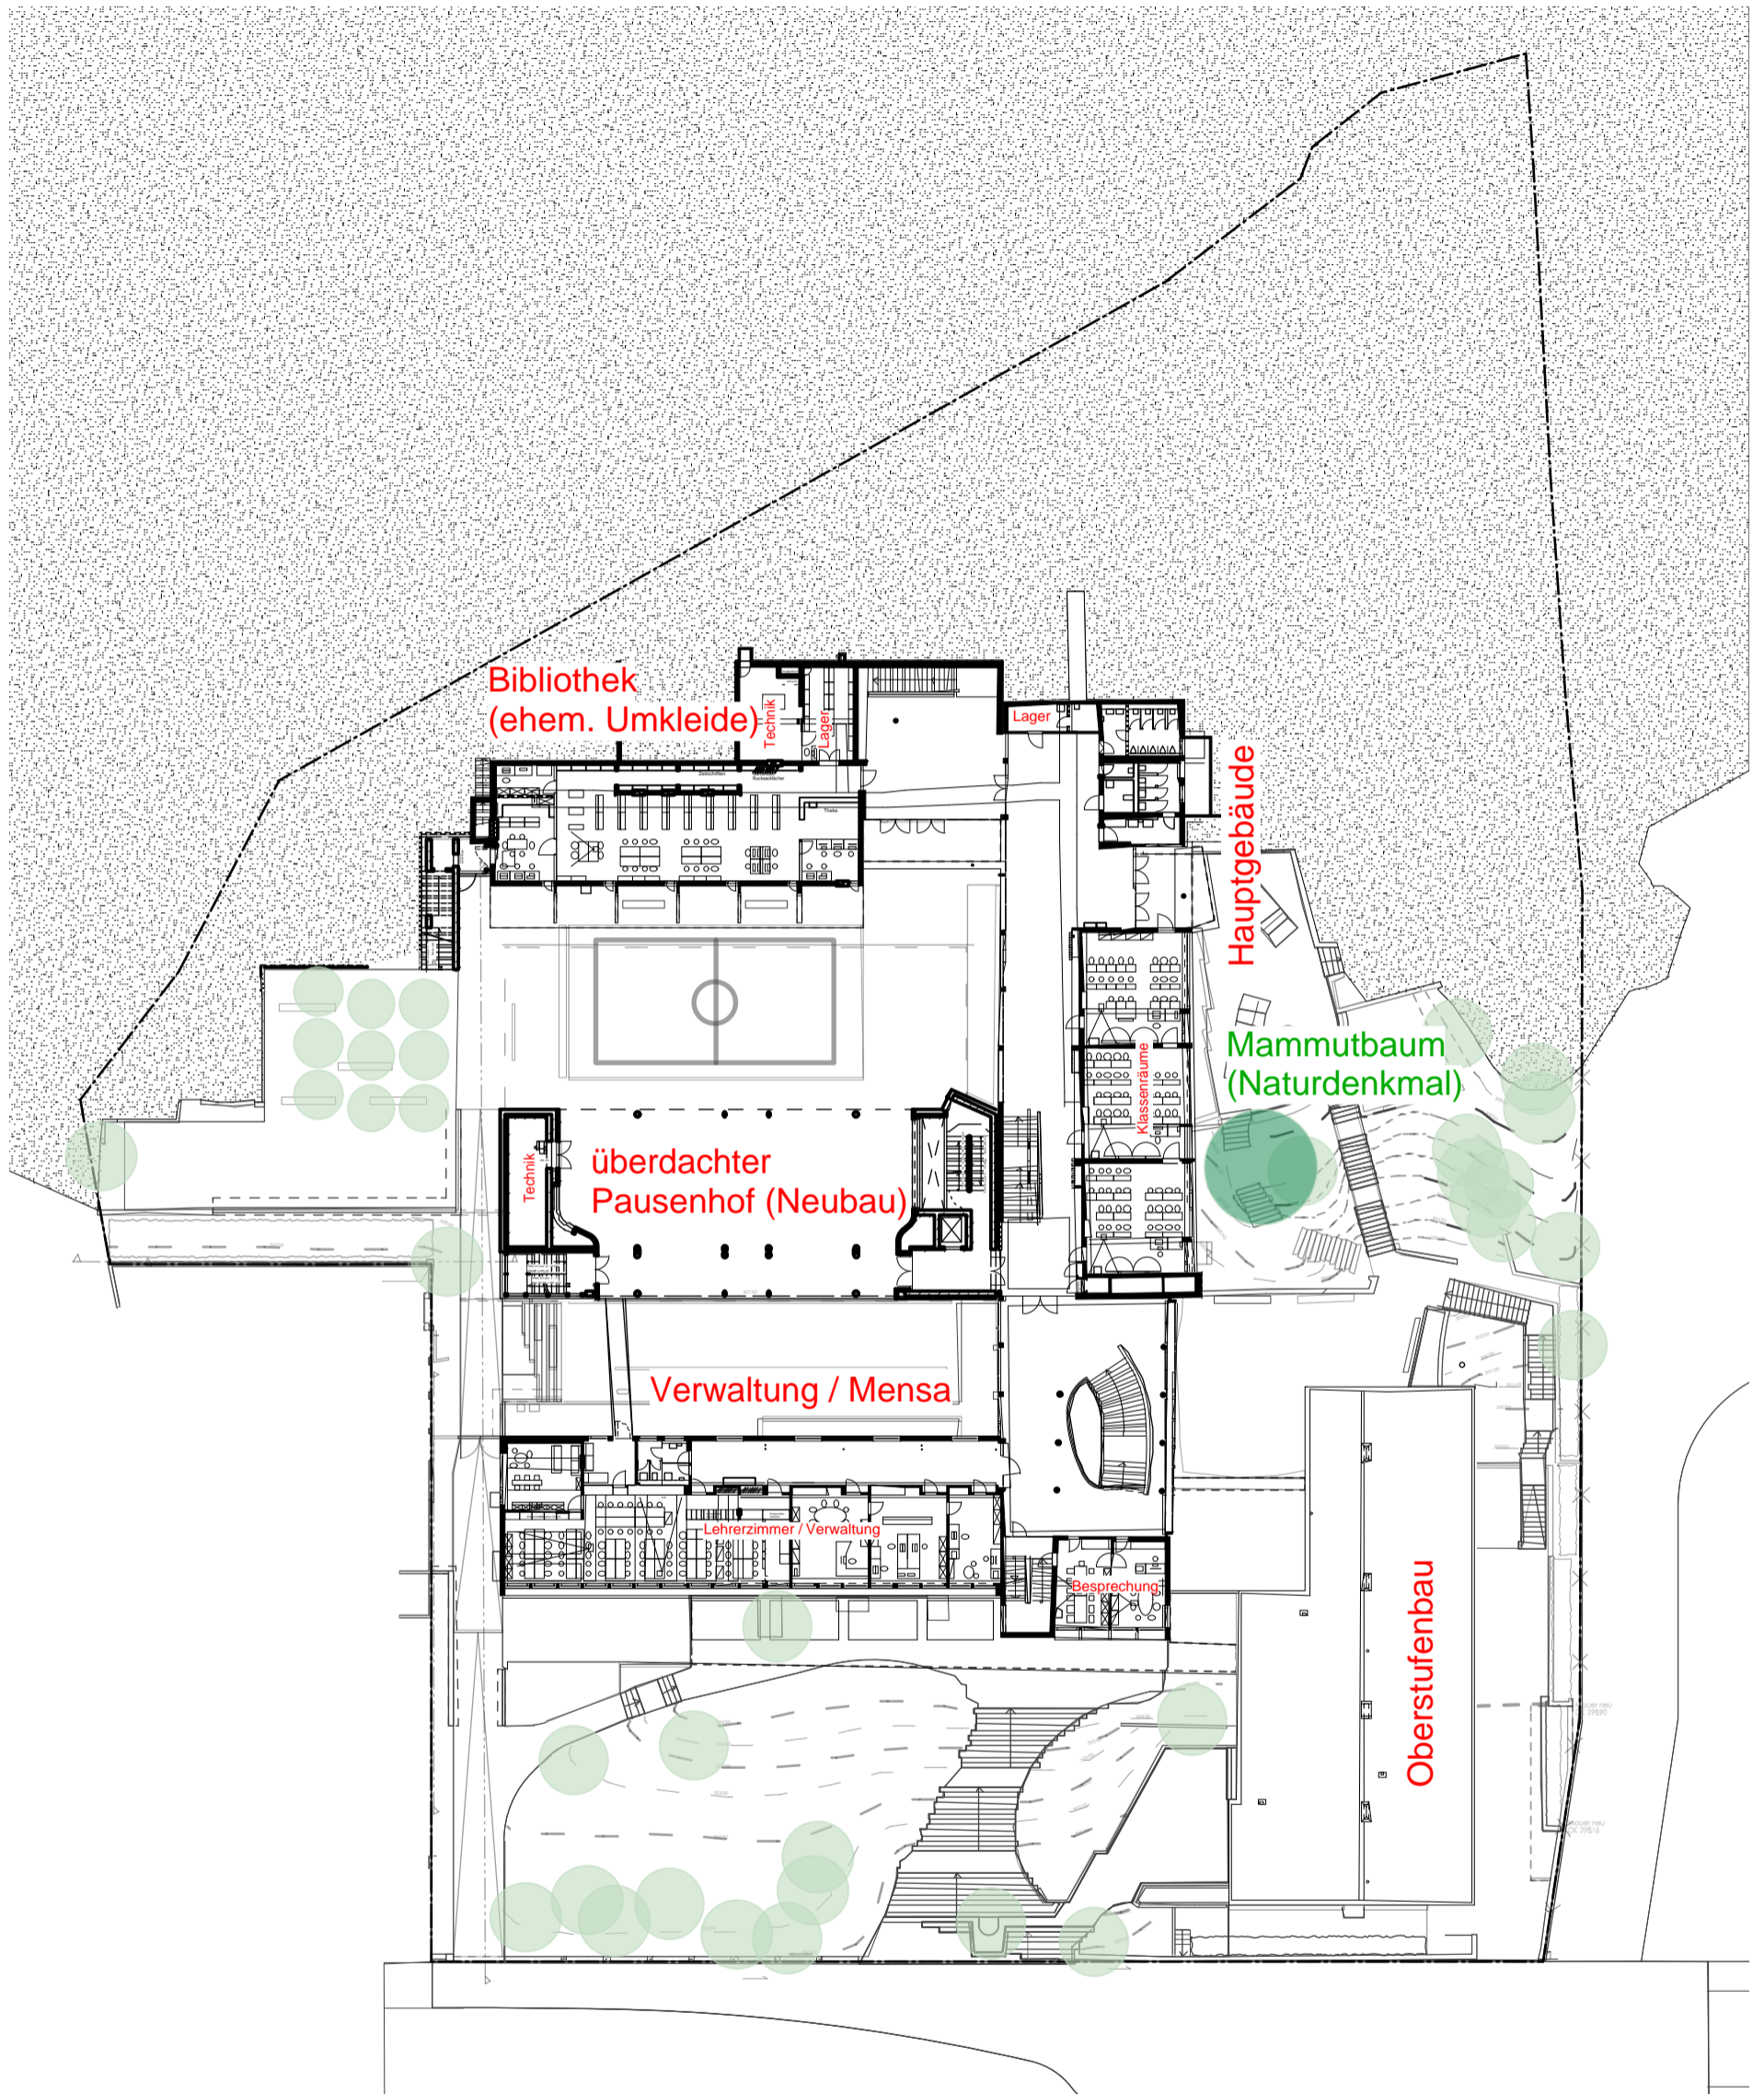


Übersicht

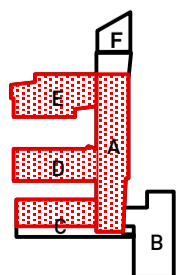


LEONHARD
SCHWARZDORFER
ARCHITECTS

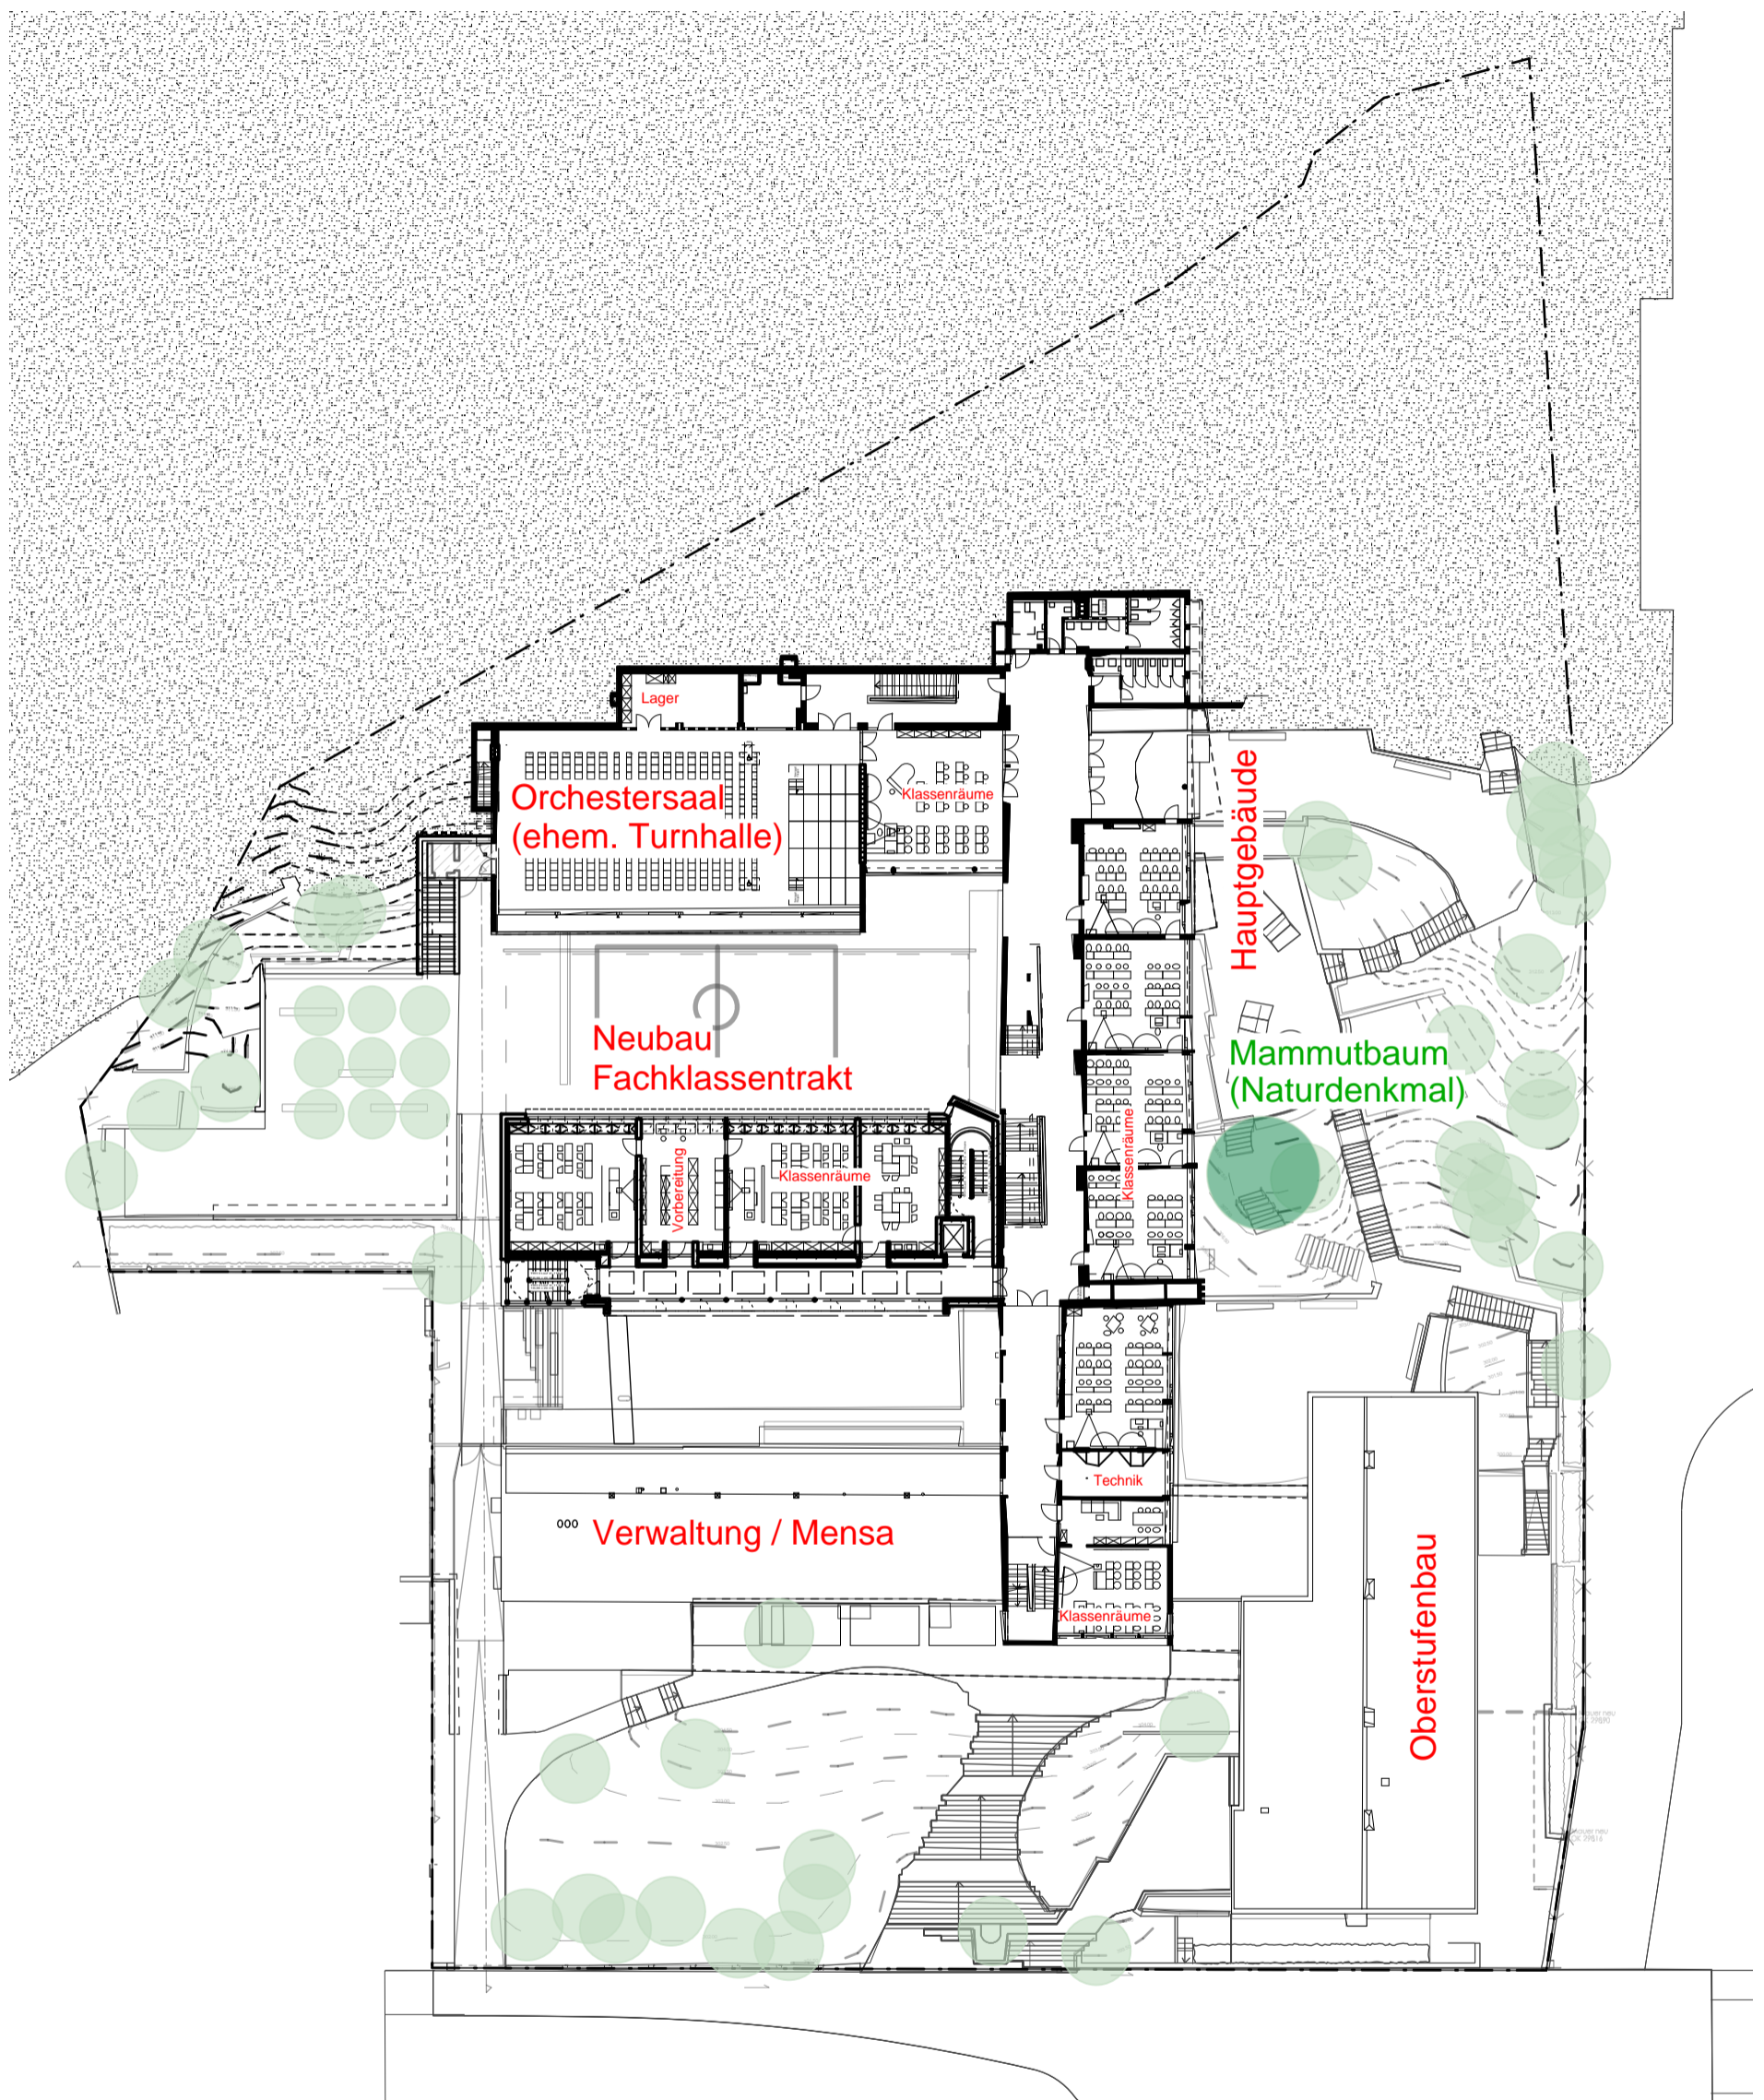


Übersicht

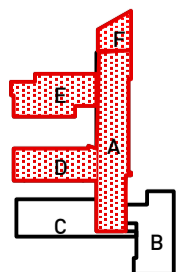


LEONHARD
KUNST
ARCHITECTUR

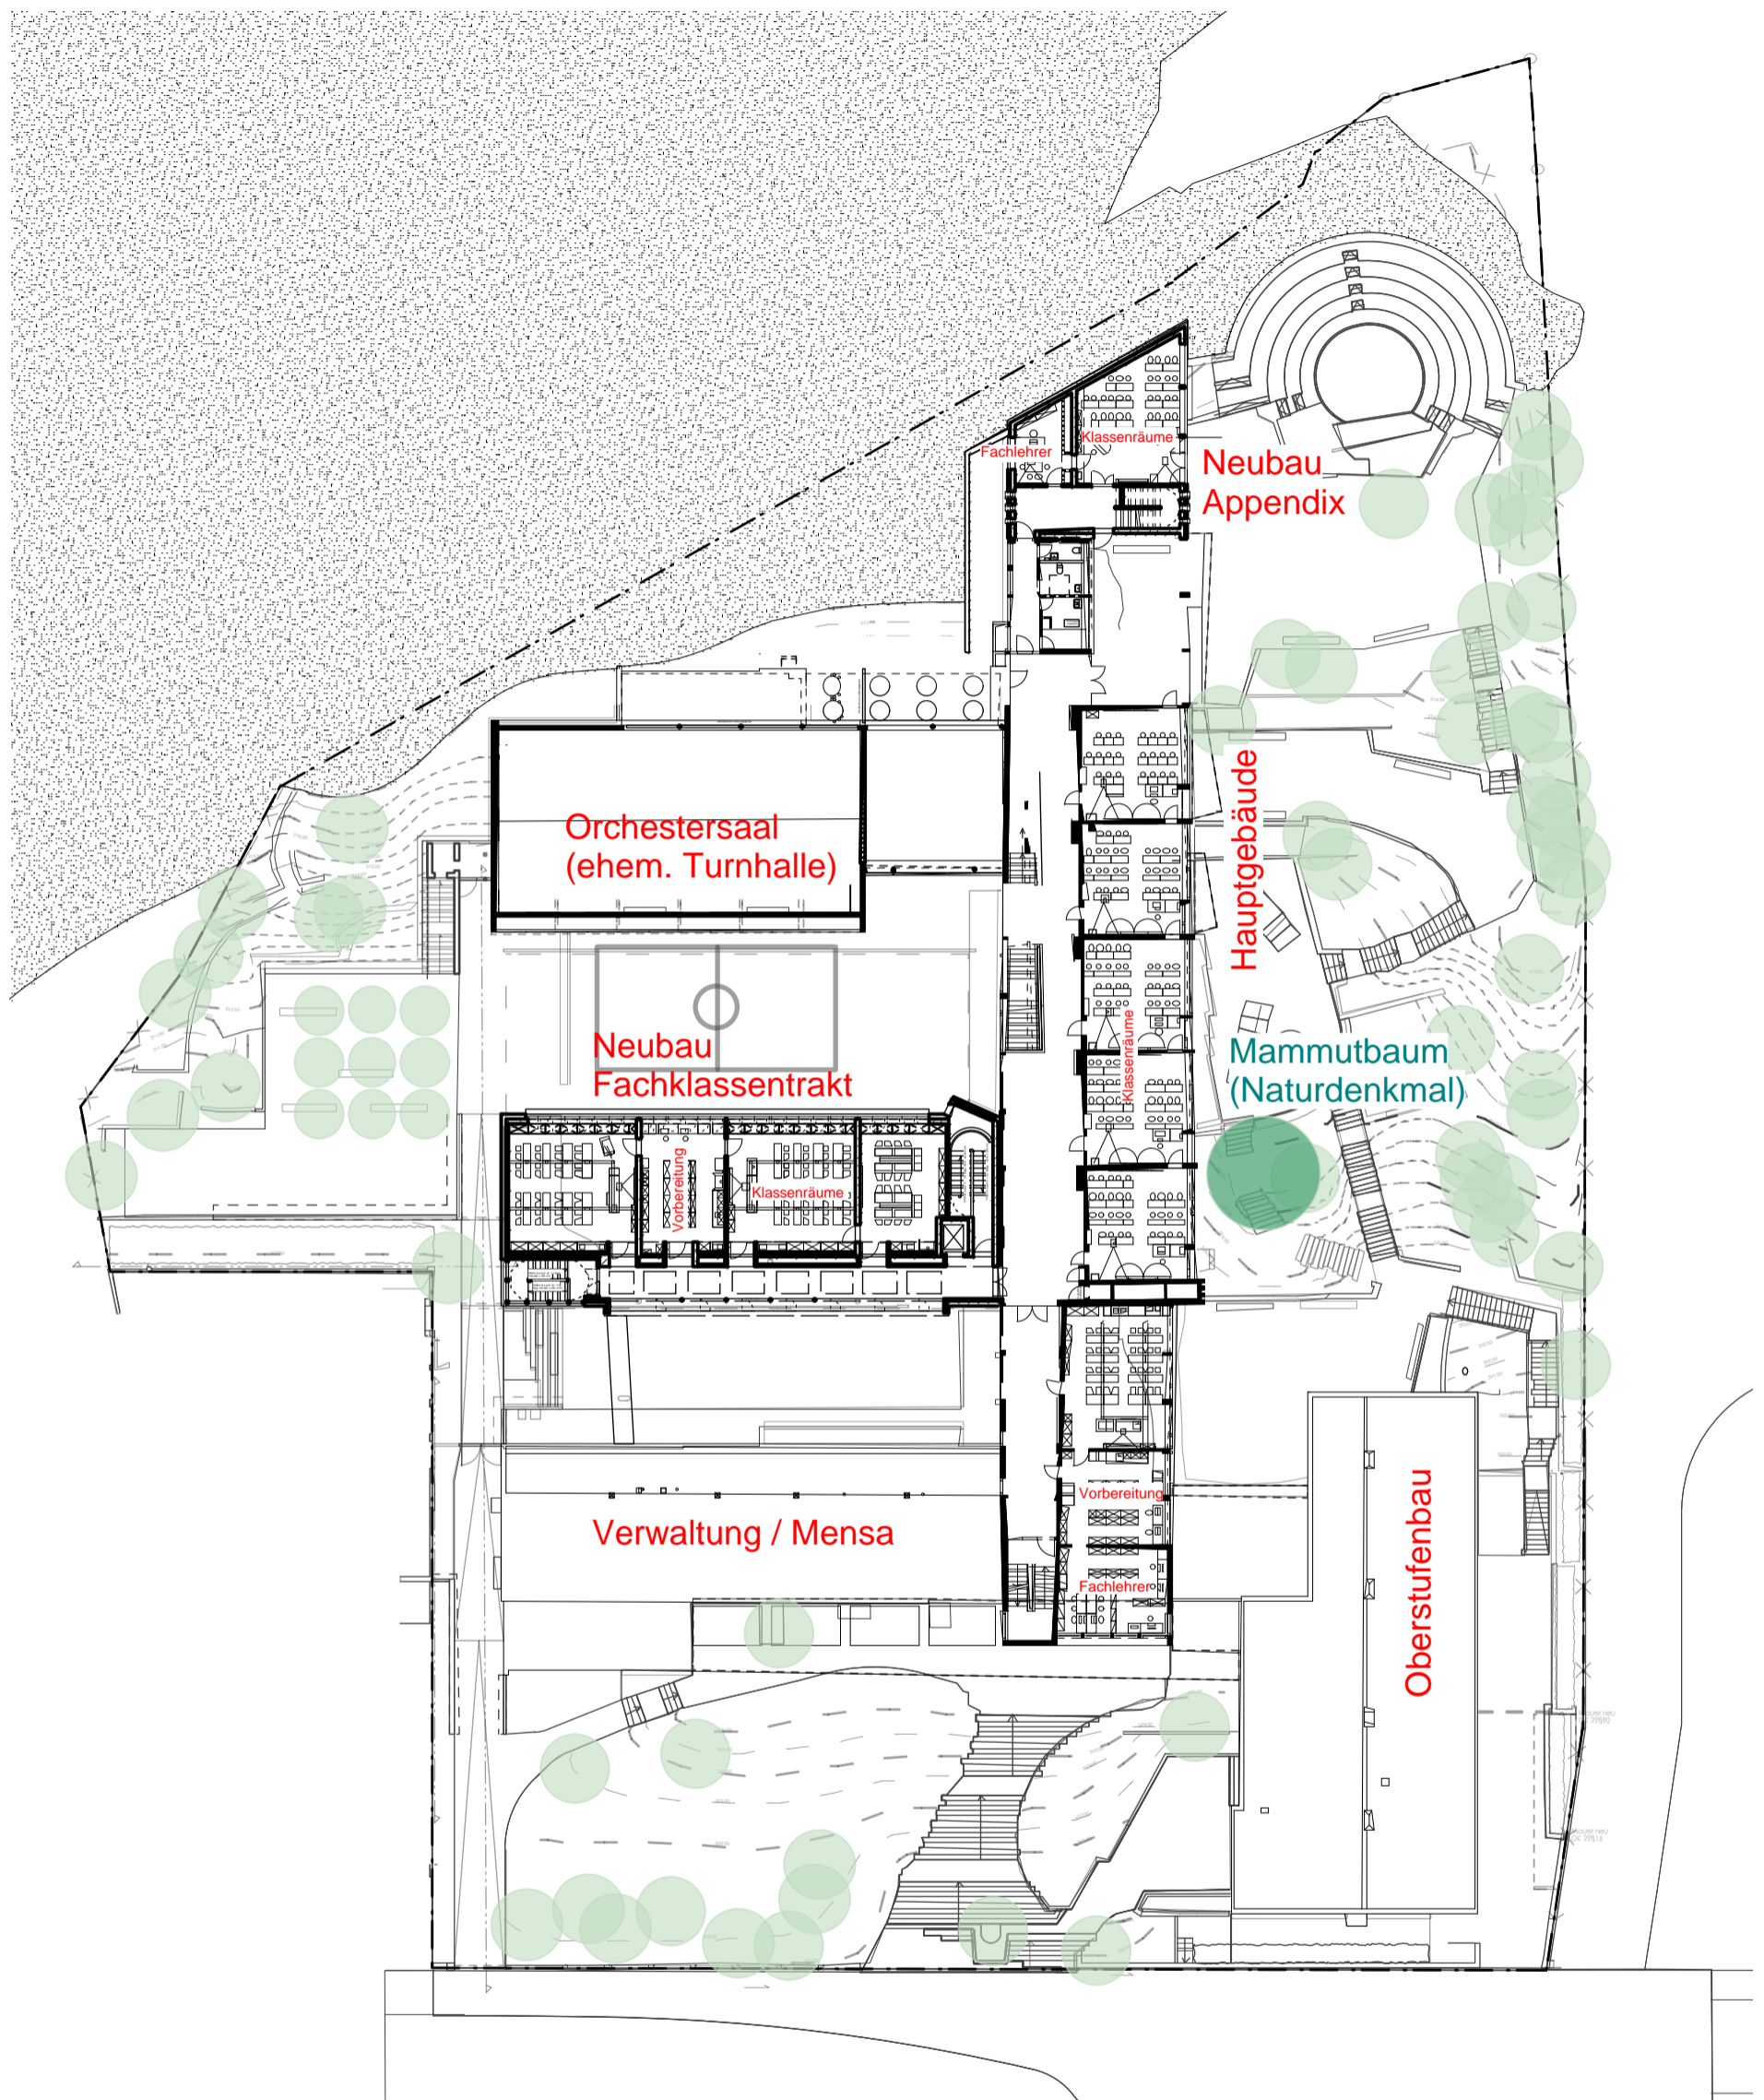


Übersicht

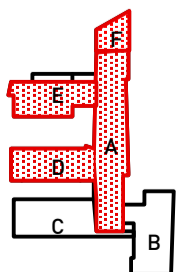


LEONHARD
KUNST
ARCHITECTUR

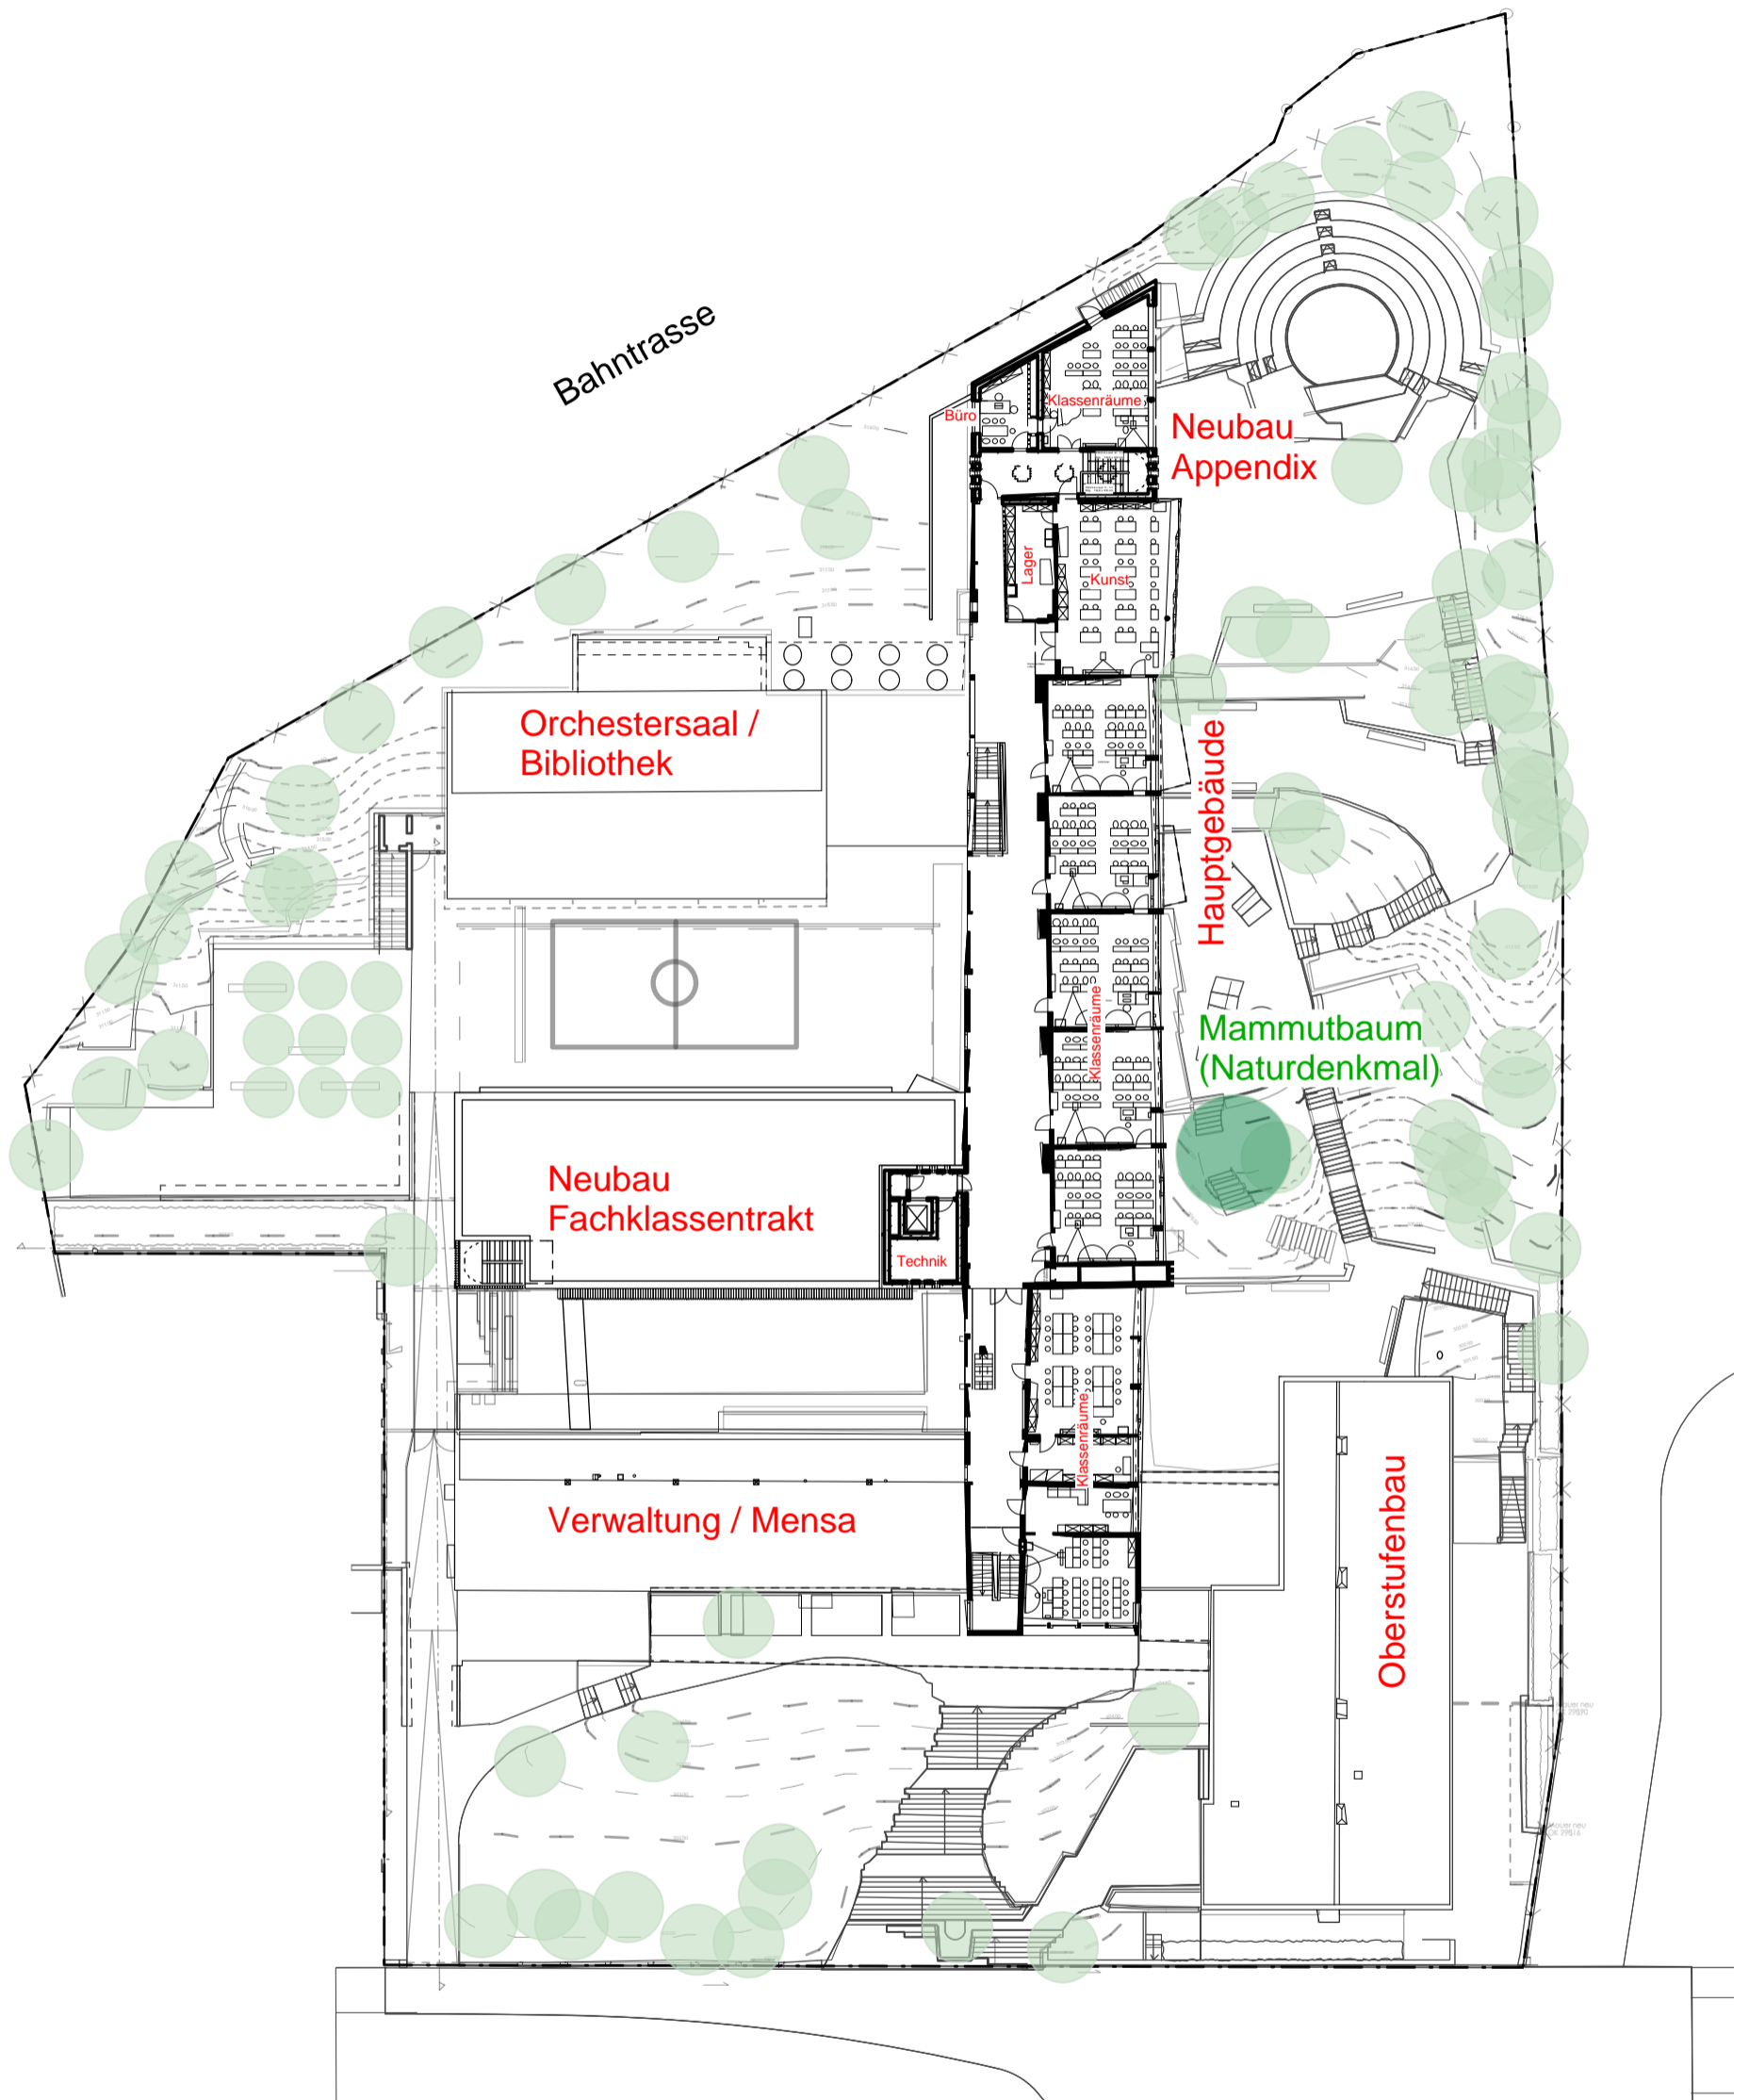


Übersicht

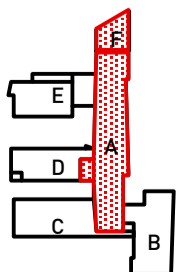


LEONHARD
SCHWARZDORFER
ARCHITECTS

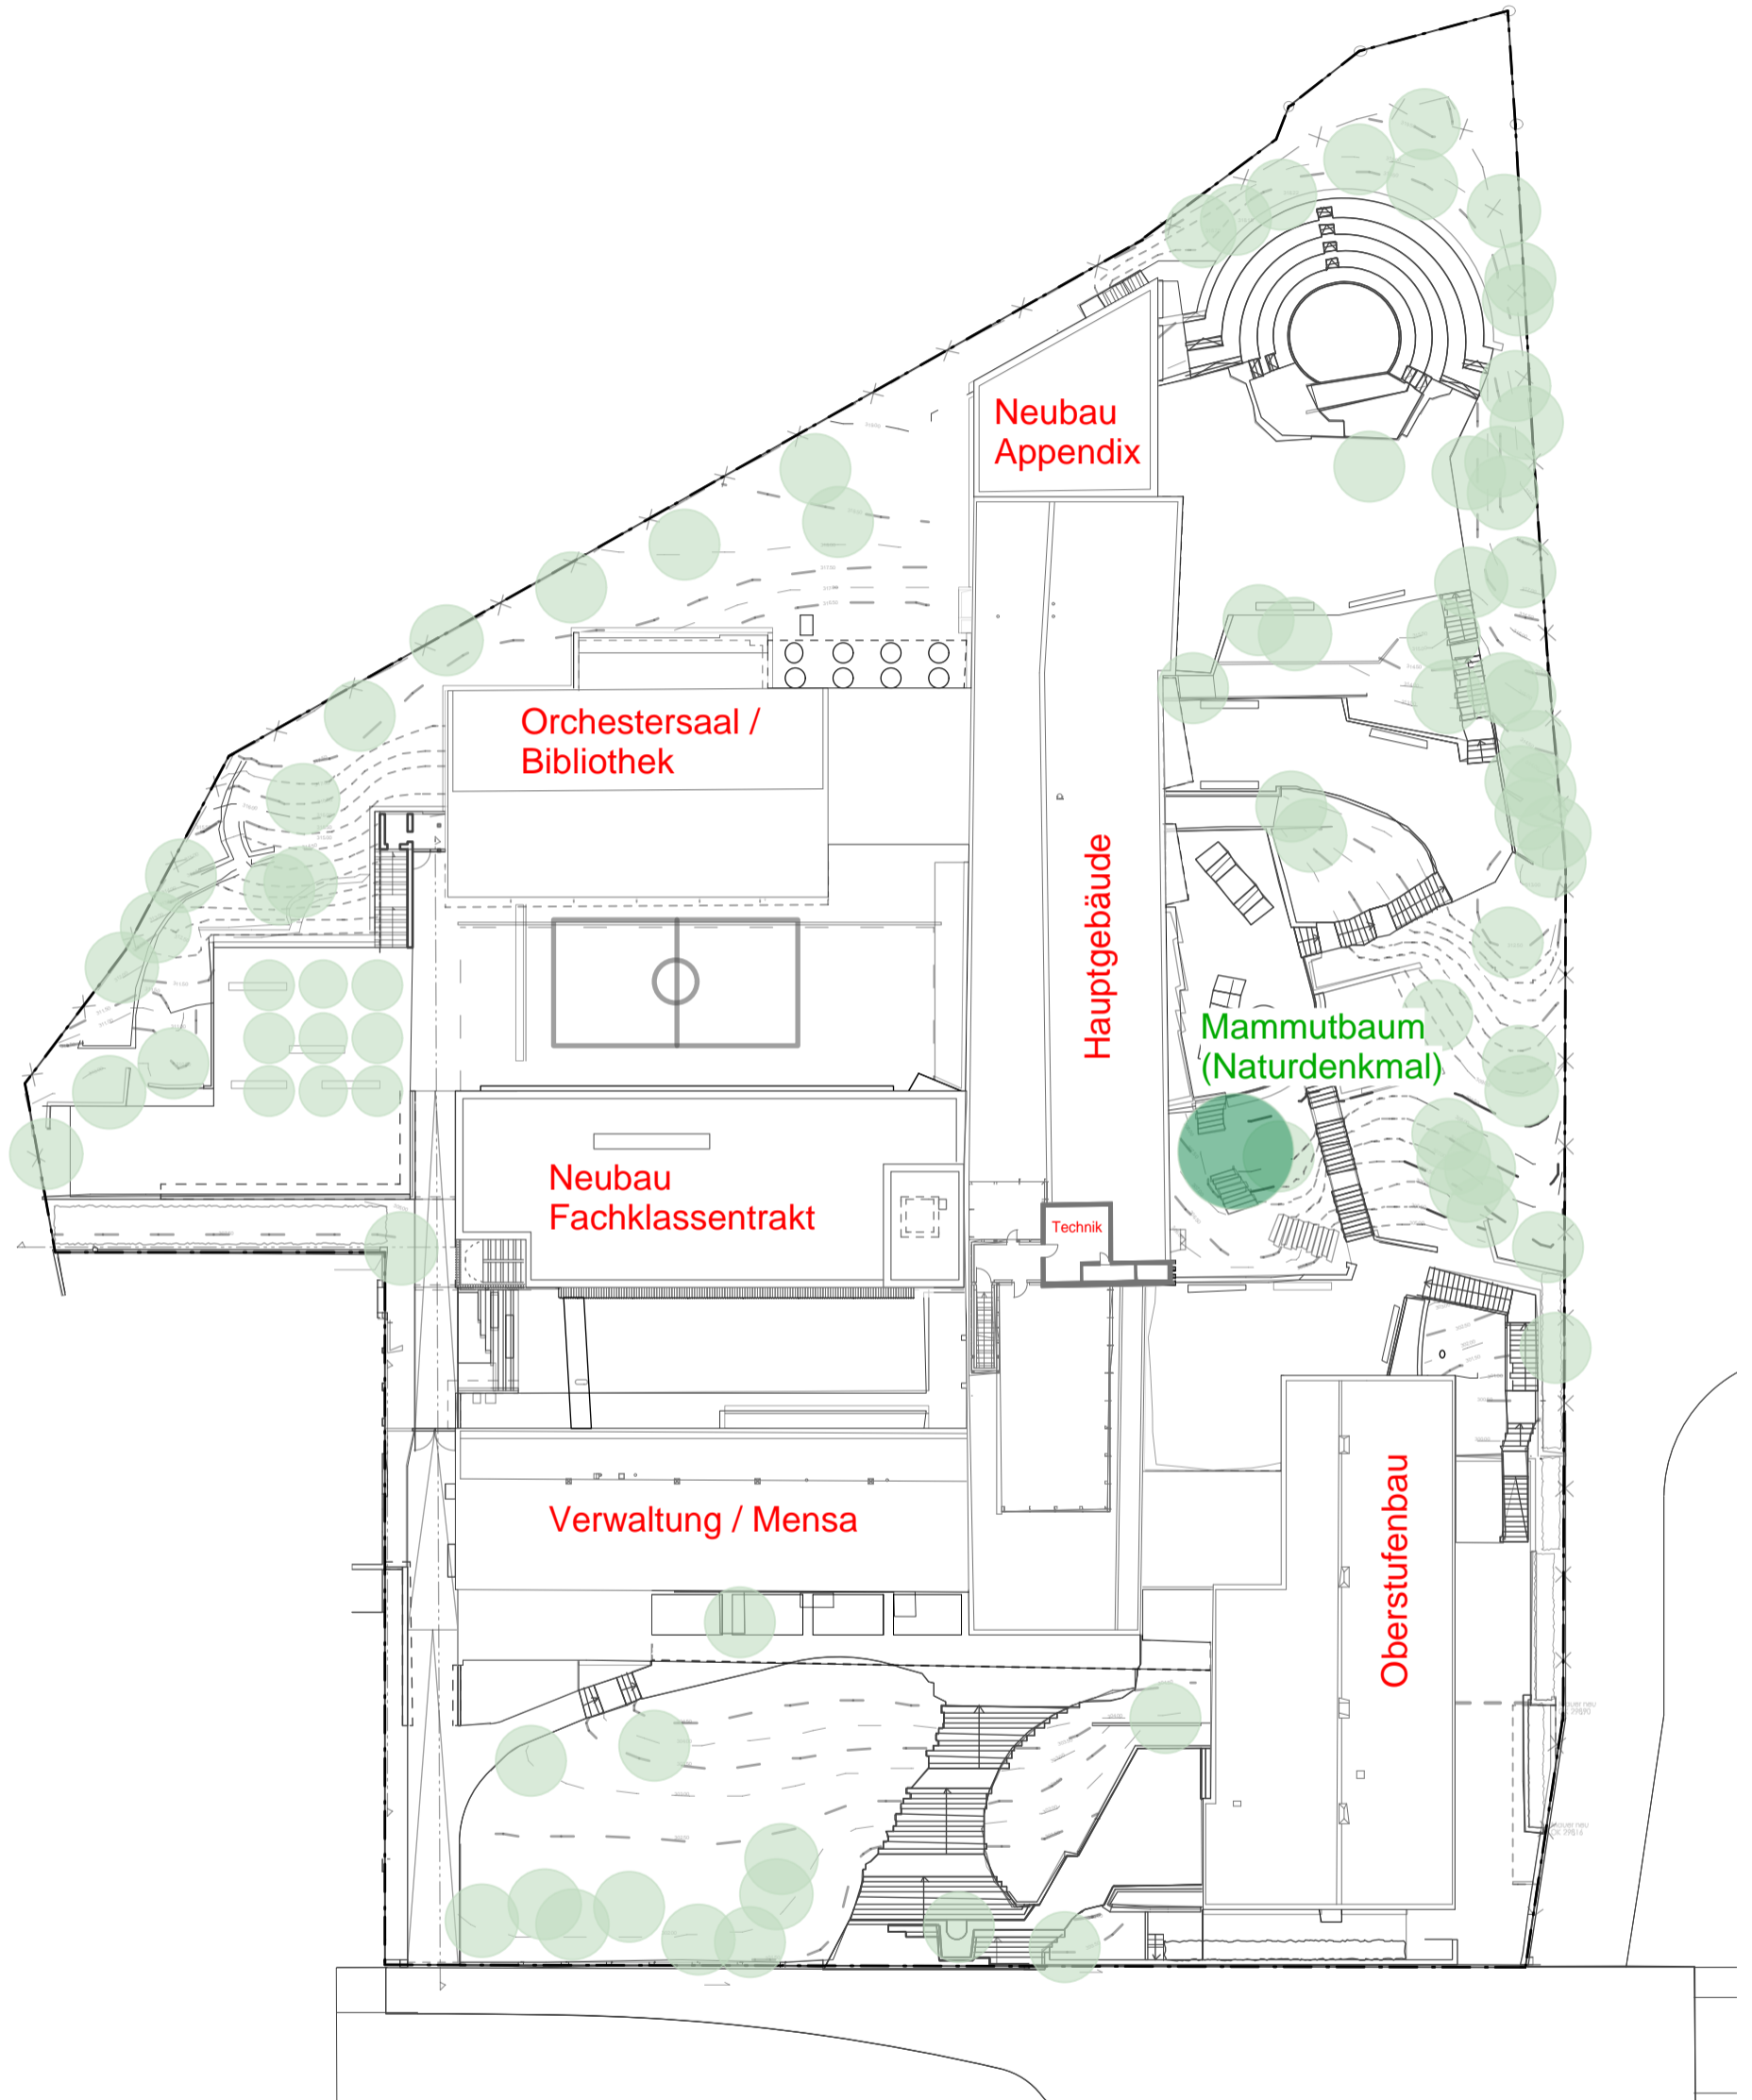


Übersicht

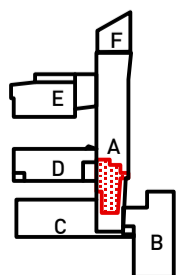


LEONHARD
SCHWARZDORFER
ARCHITECTS

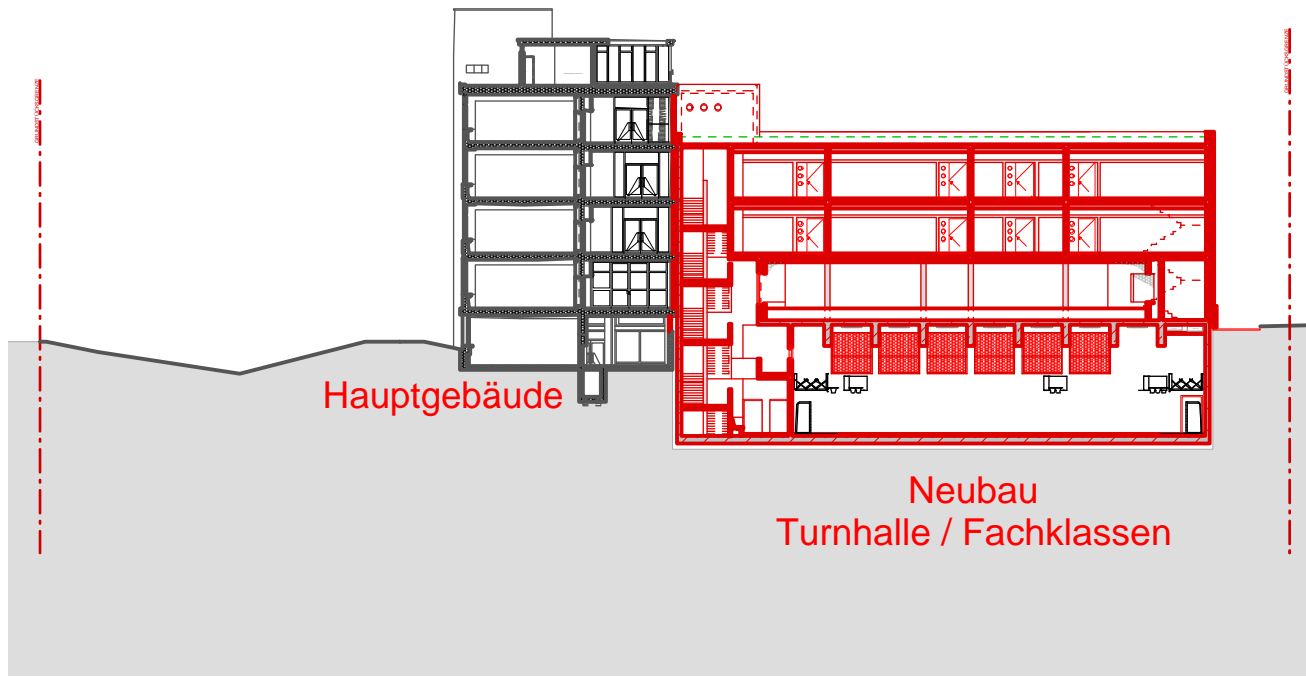

Schnitt B_B

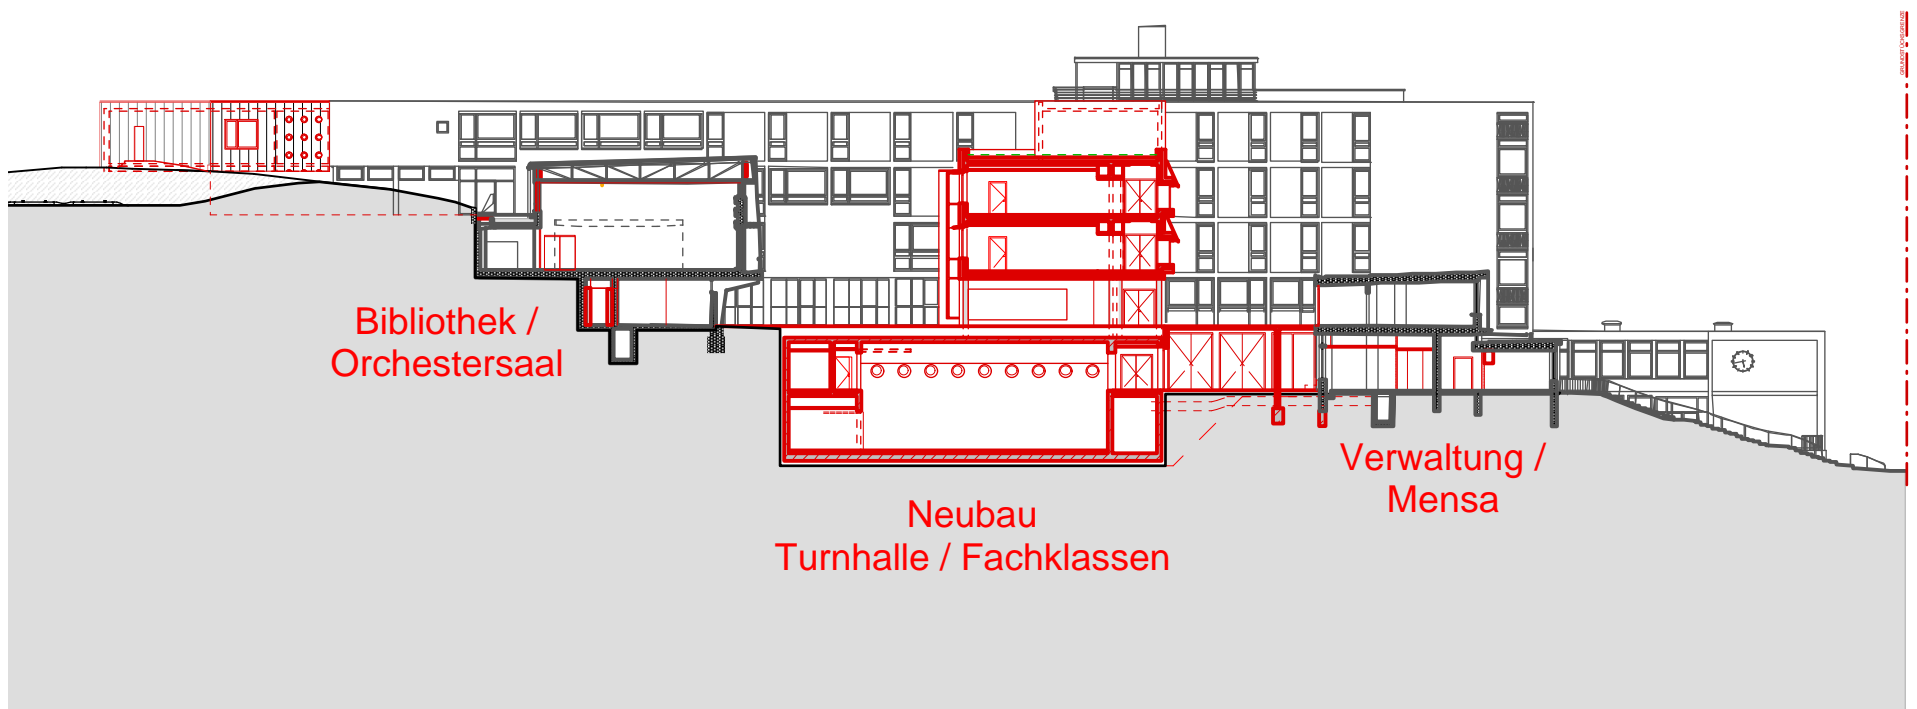

Schnitt A_A

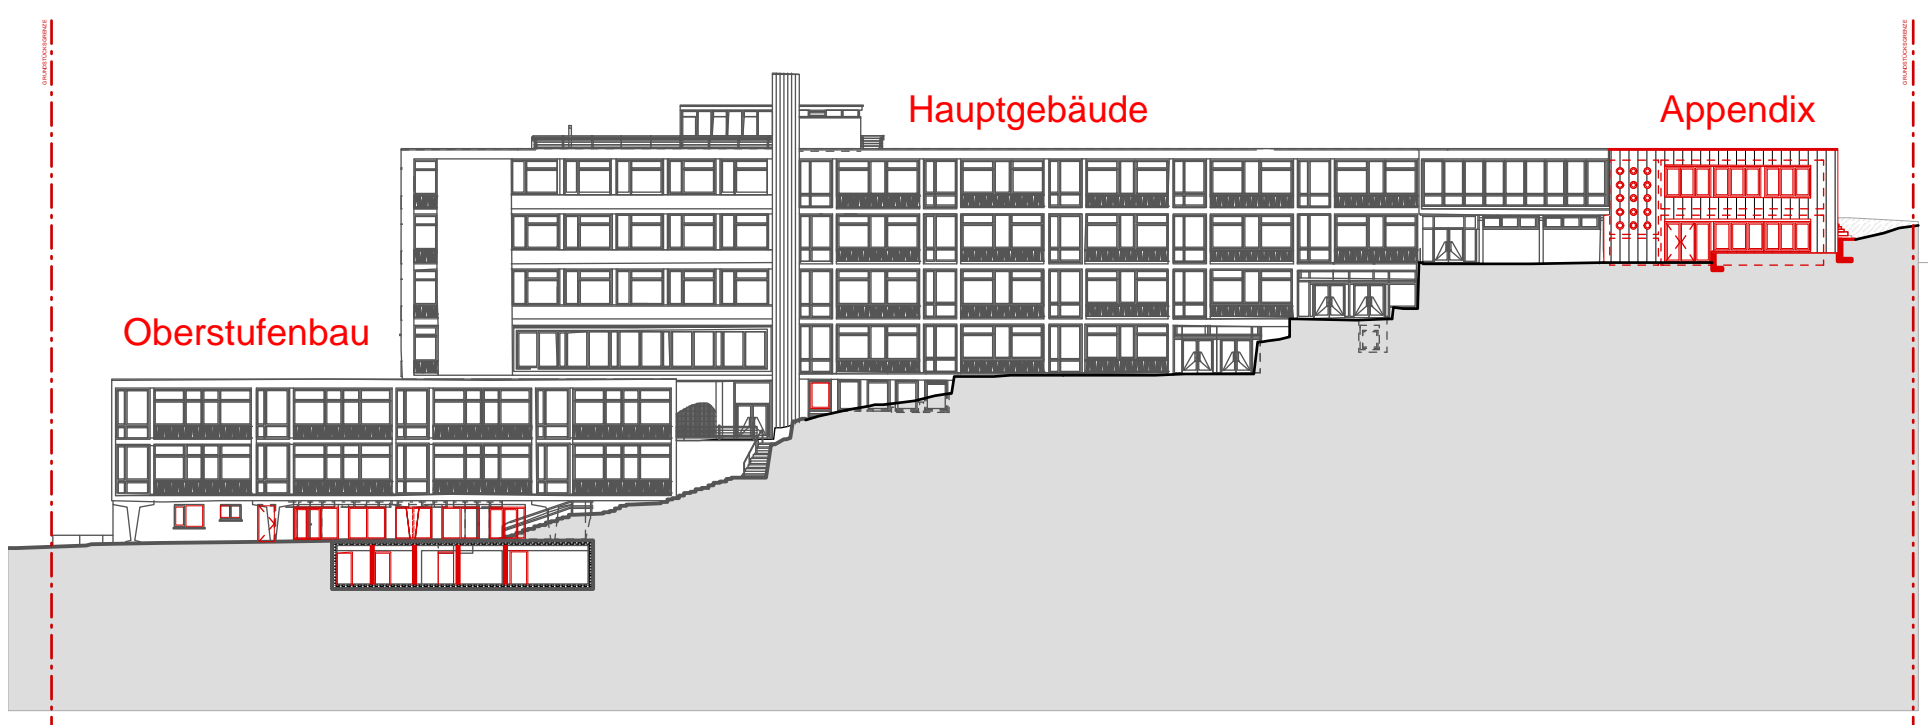

Ansicht Ost

