


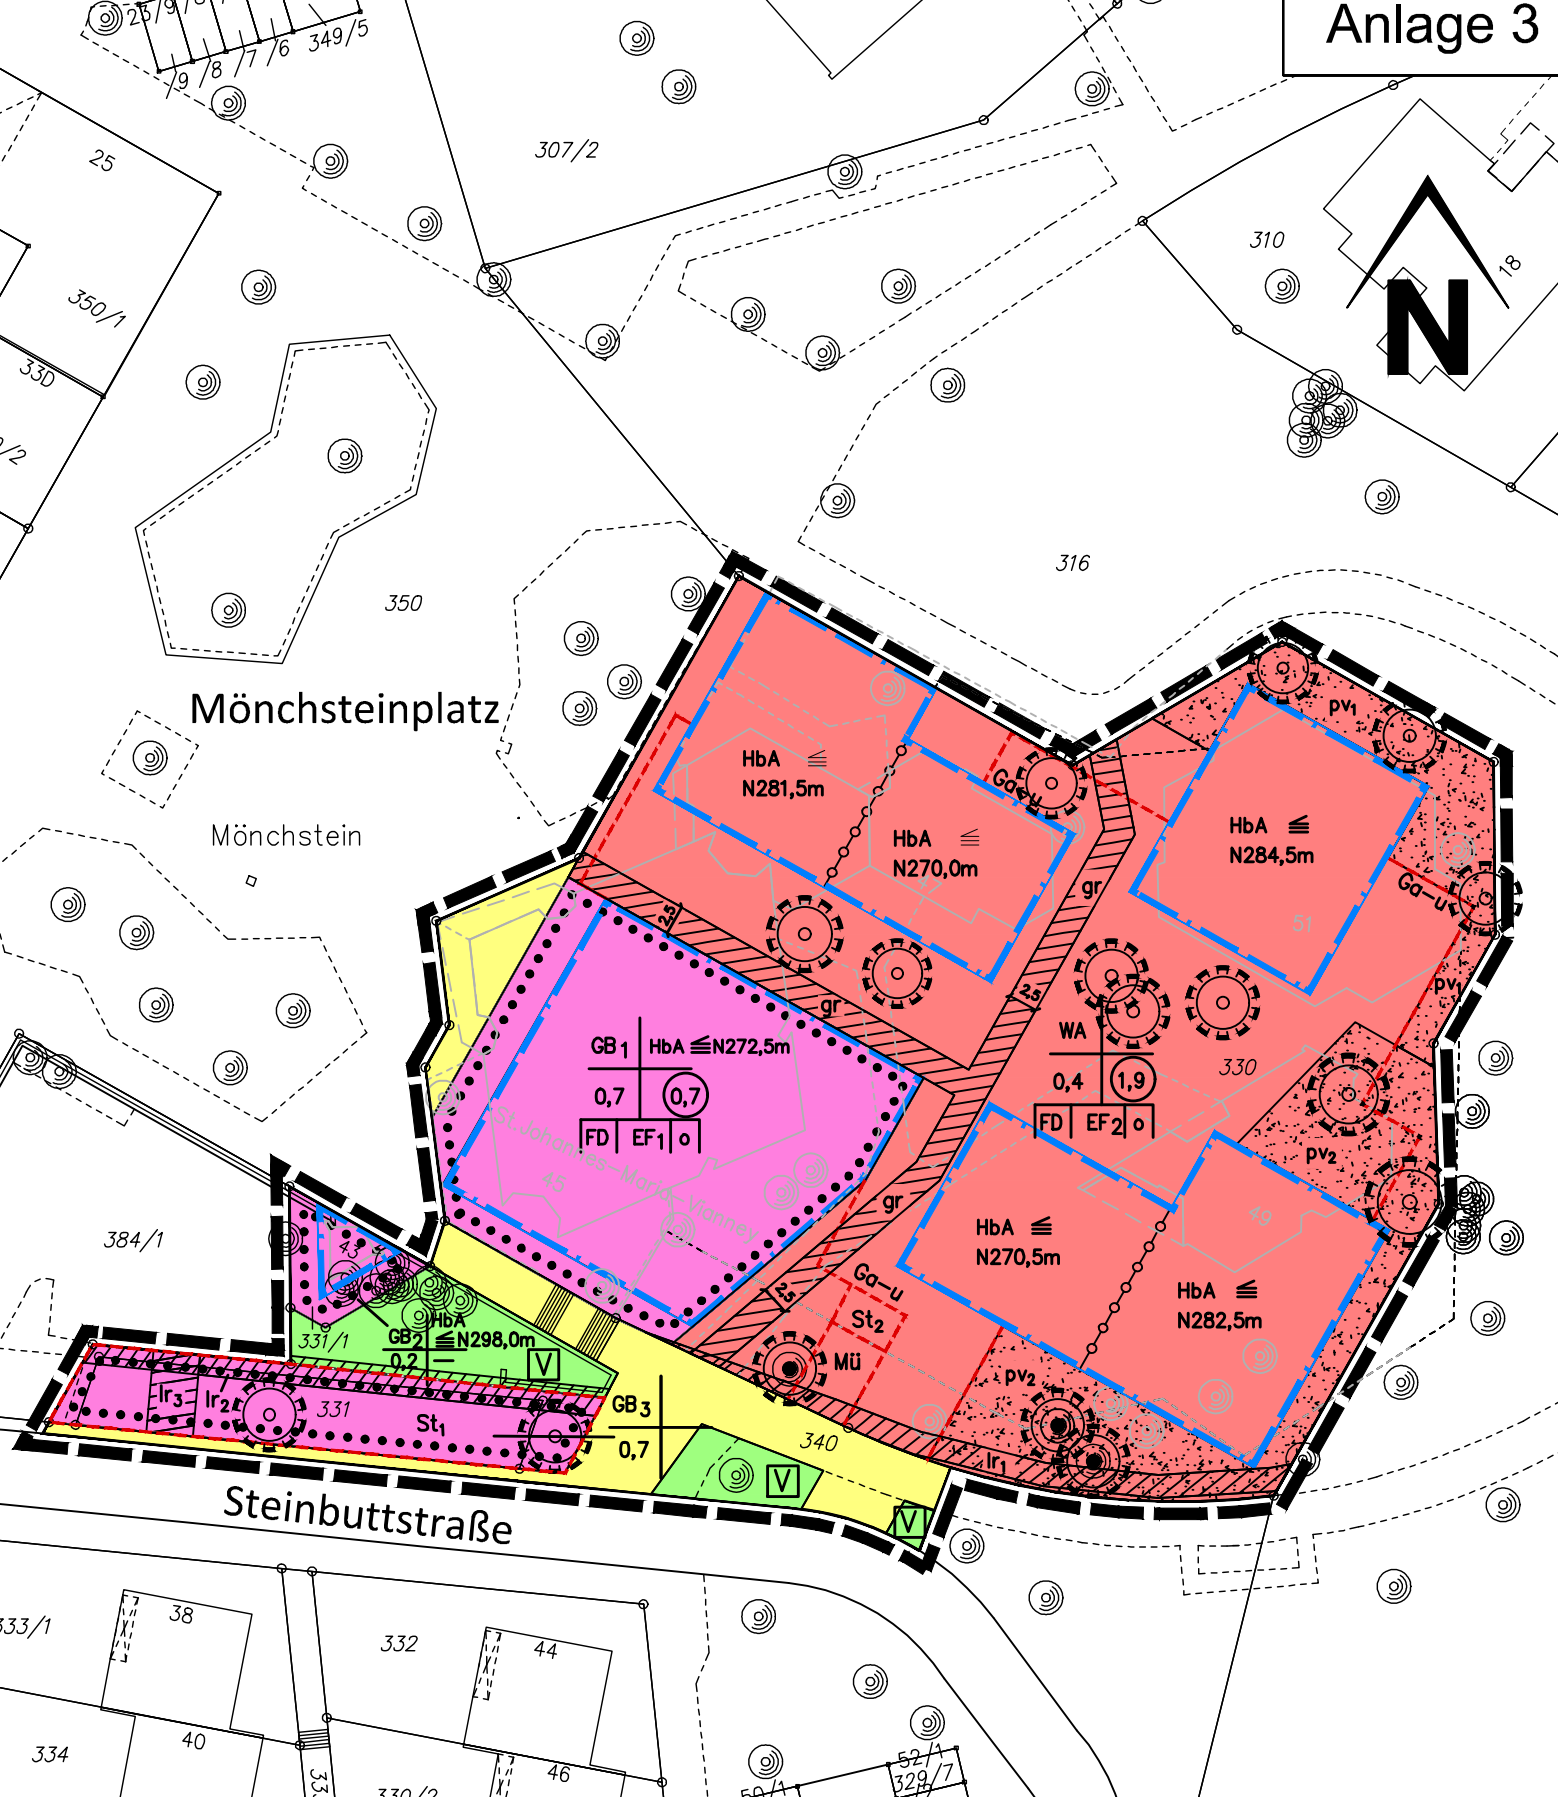

Mönchsteinplatz

Mönchstein

Steinbuttstraße



Die Flurstücke mit ihren Grenzen und Bezeichnungen stimmen mit dem Liegenschaftskataster (Gauß-Krüger) überein; die dargestellten baulichen Anlagen entsprechen dem örtlichen Zustand (§ 1 PlanzV90).
 Stand: Juli 2016
 Stadtmessungsamt

Amt für Stadtplanung und Wohnen STUTTGART  Städtebauliche Planung Neckar		
Steinbuttstraße/ Am Mönchsteinplatz Bebauungsplan Zeichnerischer Teil		Plan Nr. Mühl 88
		Datum: 16.05.2019
		Maßstab: 1 : 750
		Geändert:
Bearbeitet: Baumüller/ Hanke	Abteilungsleiter/in: Weiskopf	Amtsleiter: Dr.- Ing. Kron