


Verkleinerung des Bebauungsplanentwurfes vom 30.03.2020
 Gewerbegebiet Fasanenhof-Ost, Regelung des Einzelhandels
 (Mö 226) im Stadtbezirk Stuttgart-Möhringen

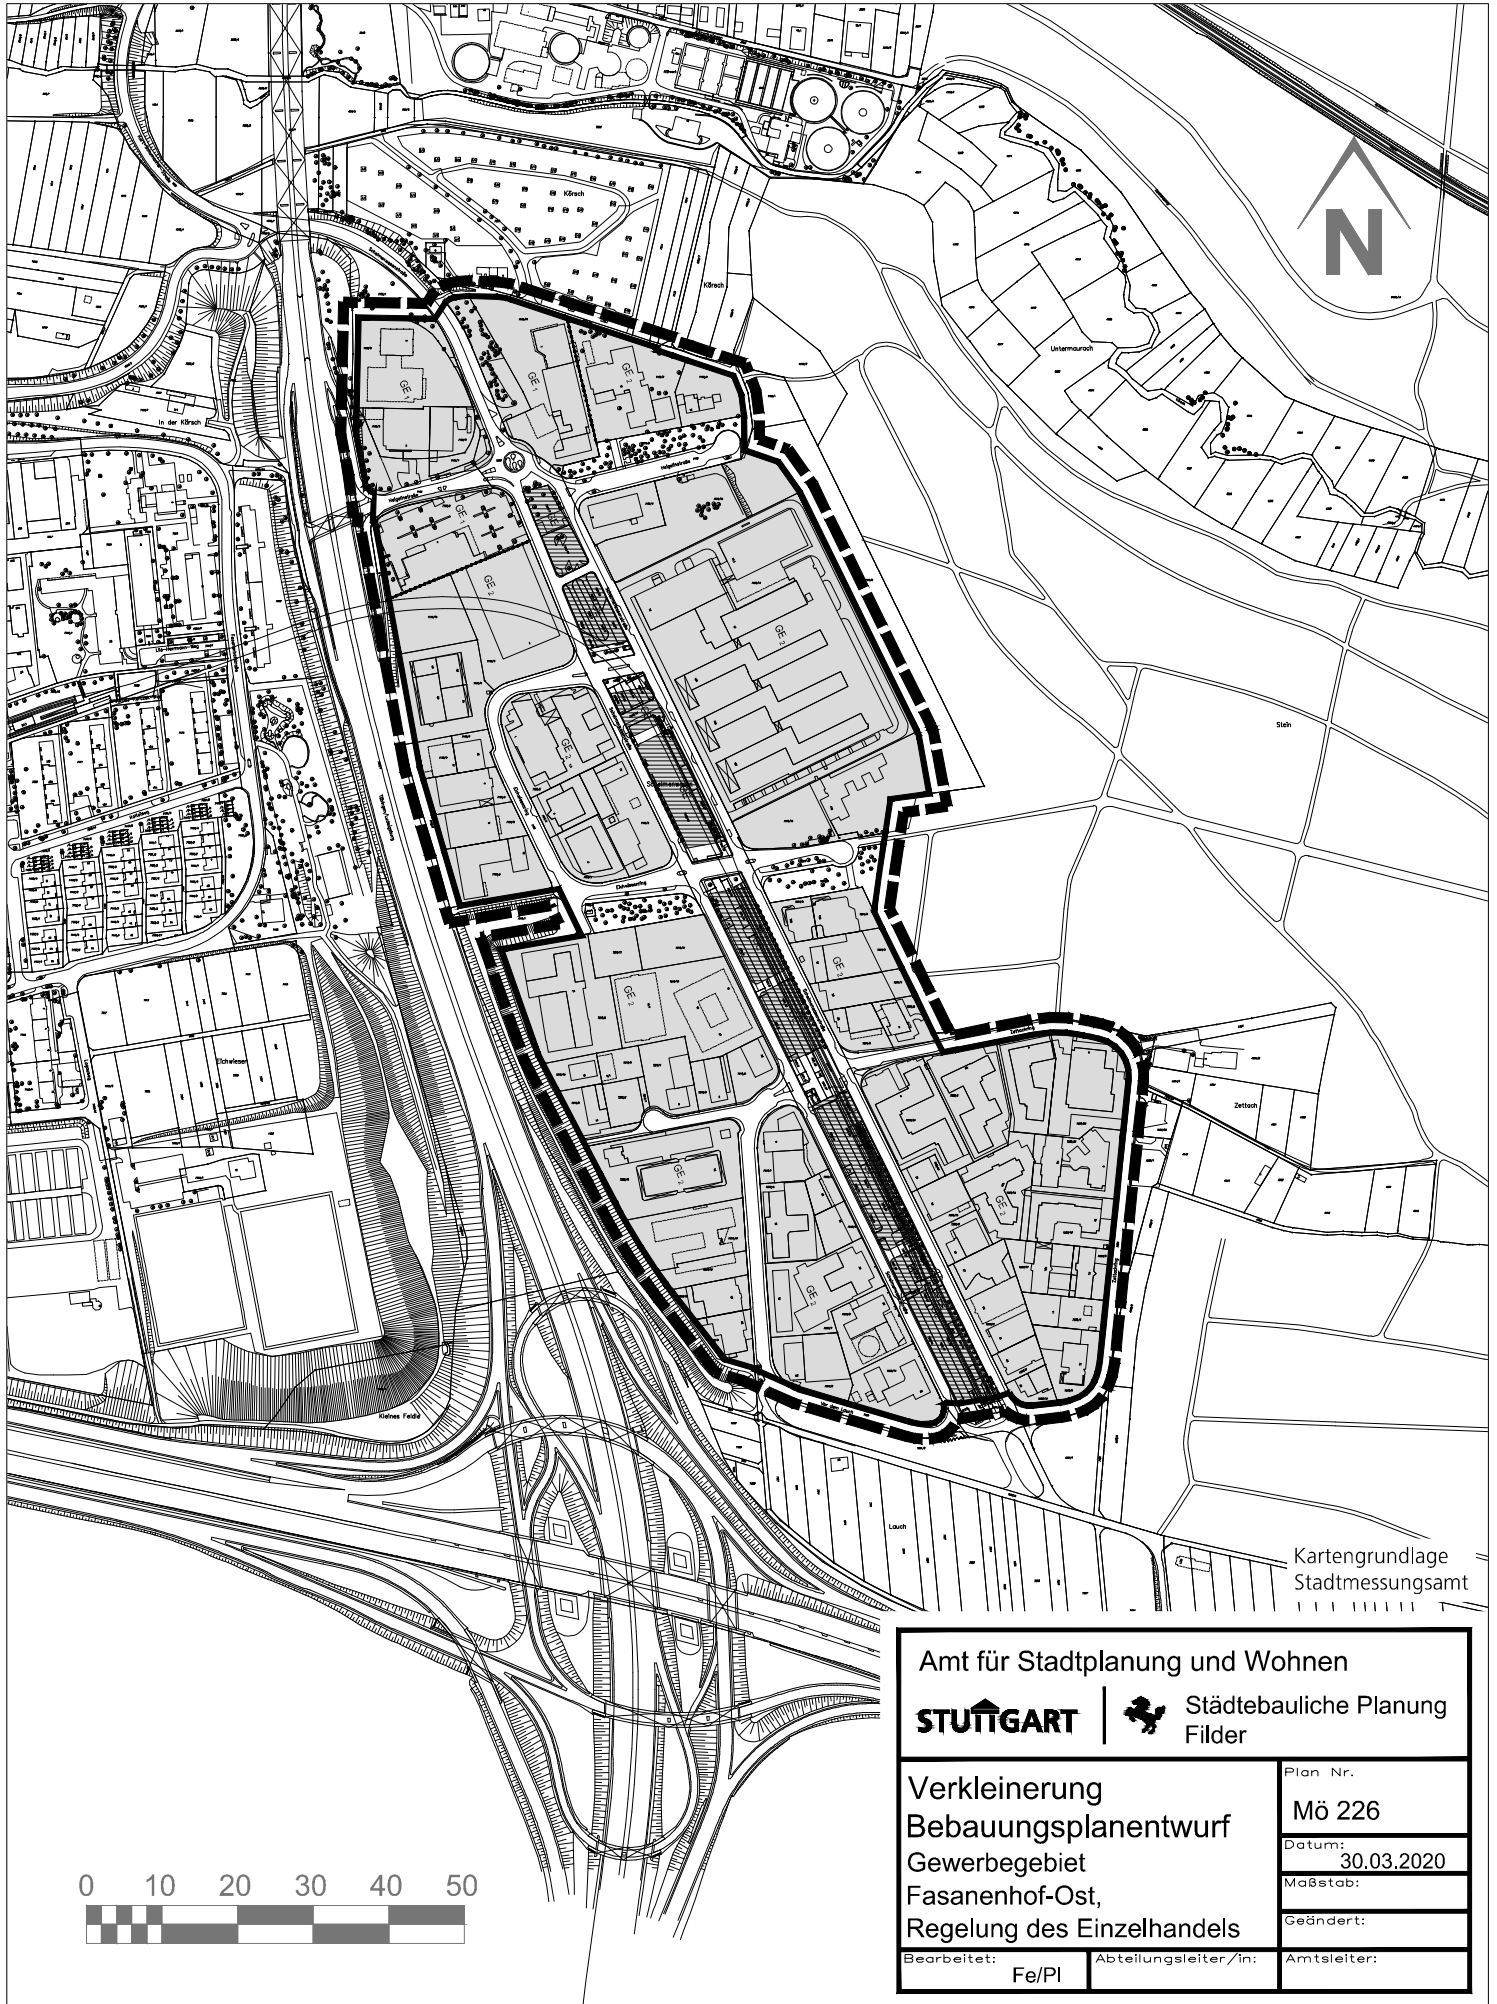

Kartengrundlage
 Stadtmessungsamt

Amt für Stadtplanung und Wohnen STUTTGART Städtebauliche Planung Filder		
Verkleinerung Bebauungsplanentwurf Gewerbegebiet Fasanenhof-Ost, Regelung des Einzelhandels	Plan Nr.	Mö 226
	Datum:	30.03.2020
	Maßstab:	
	Geändert:	
Bearbeitet:	Abteilungsleiter/in:	Amtsleiter:
Fe/PI		