




# Anlage 2 - zu GRDs 634/2020

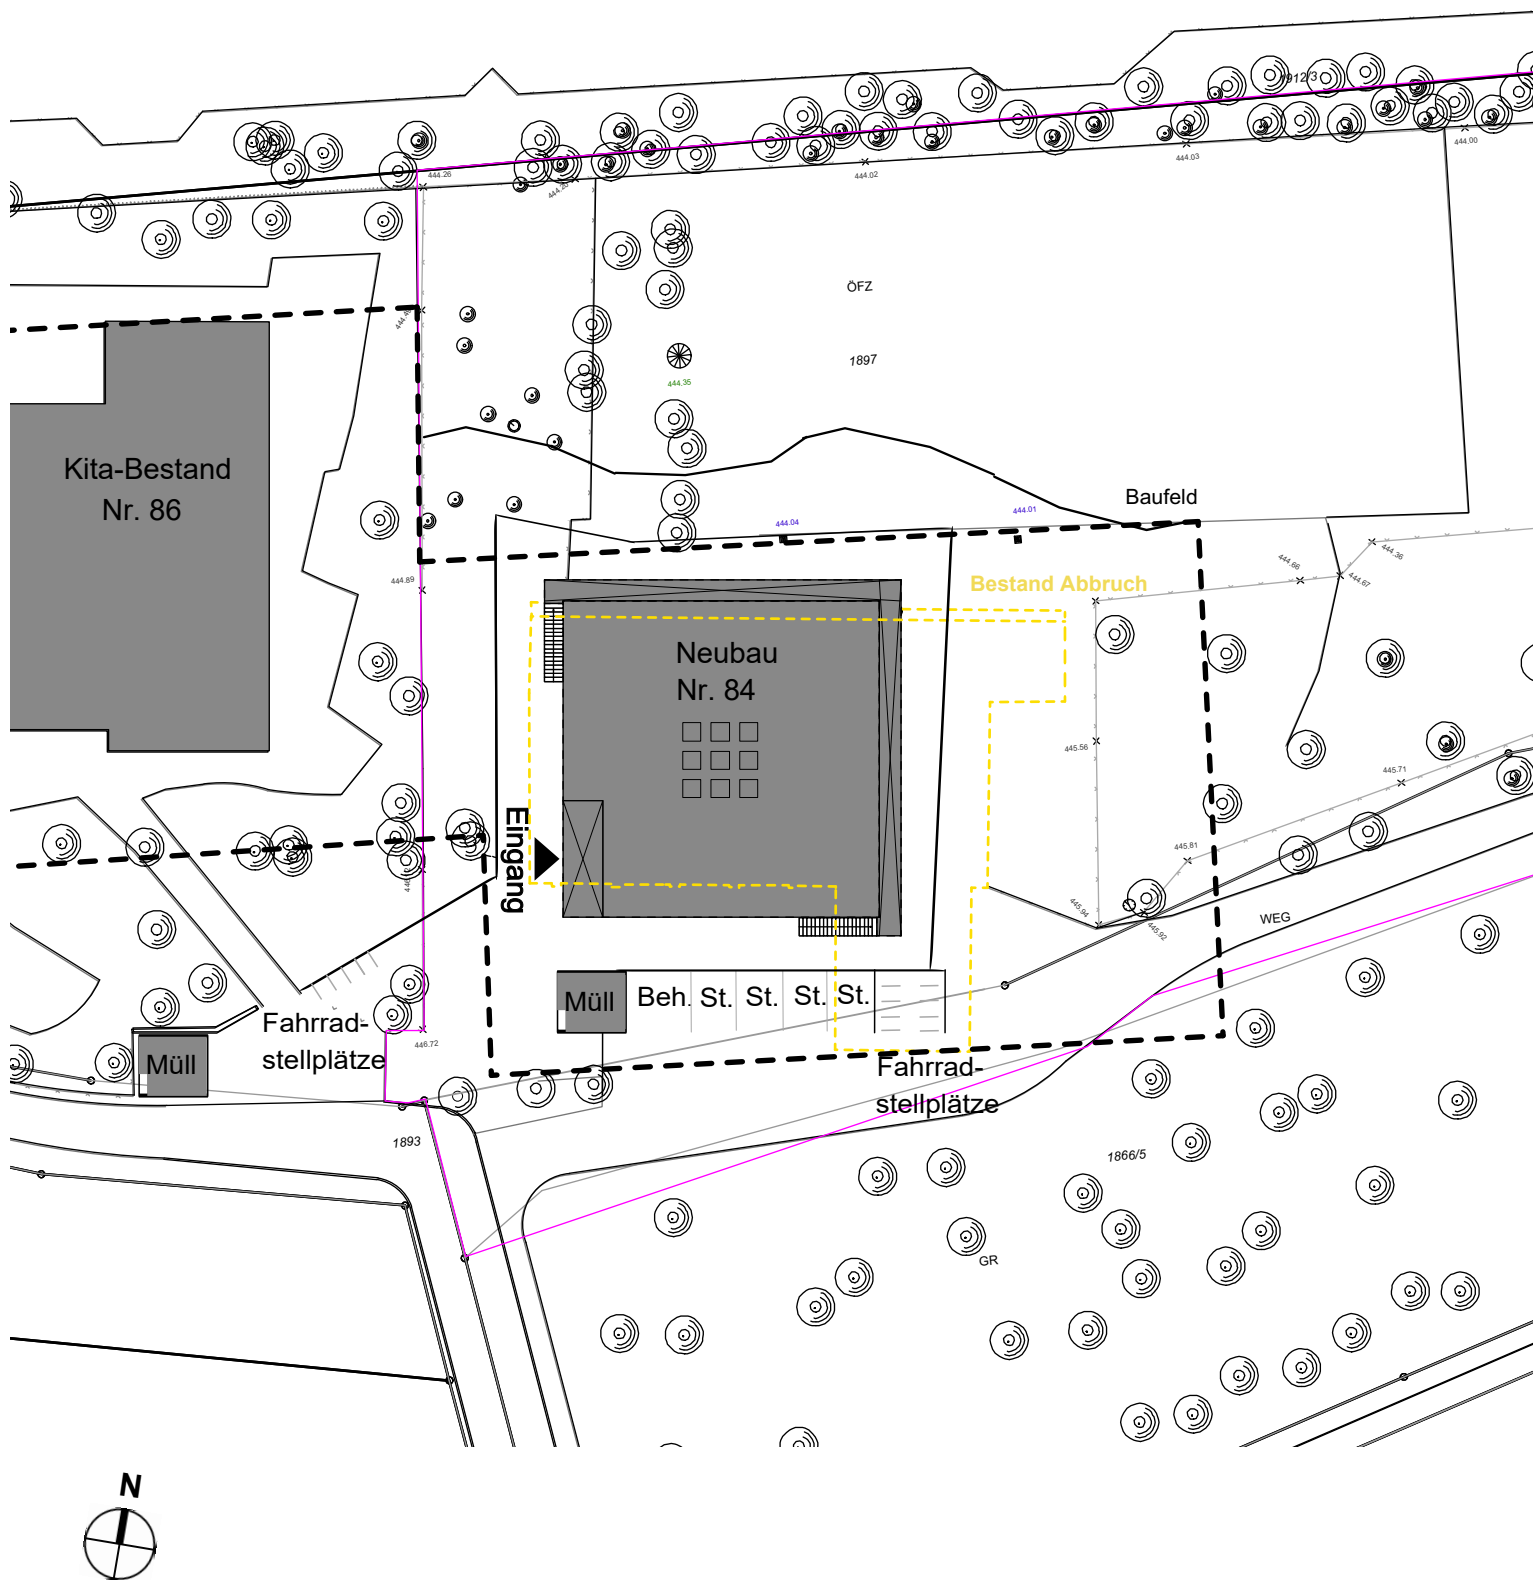

Lageplan M 1:500


## Projekt:

Neubau einer Tageseinrichtung für Kinder  
Freibadstraße 84  
Stuttgart-Vaihingen

## Planung:

Michel + Wolf Architekten

# Anlage 2 - zu GRDRs 634/2020

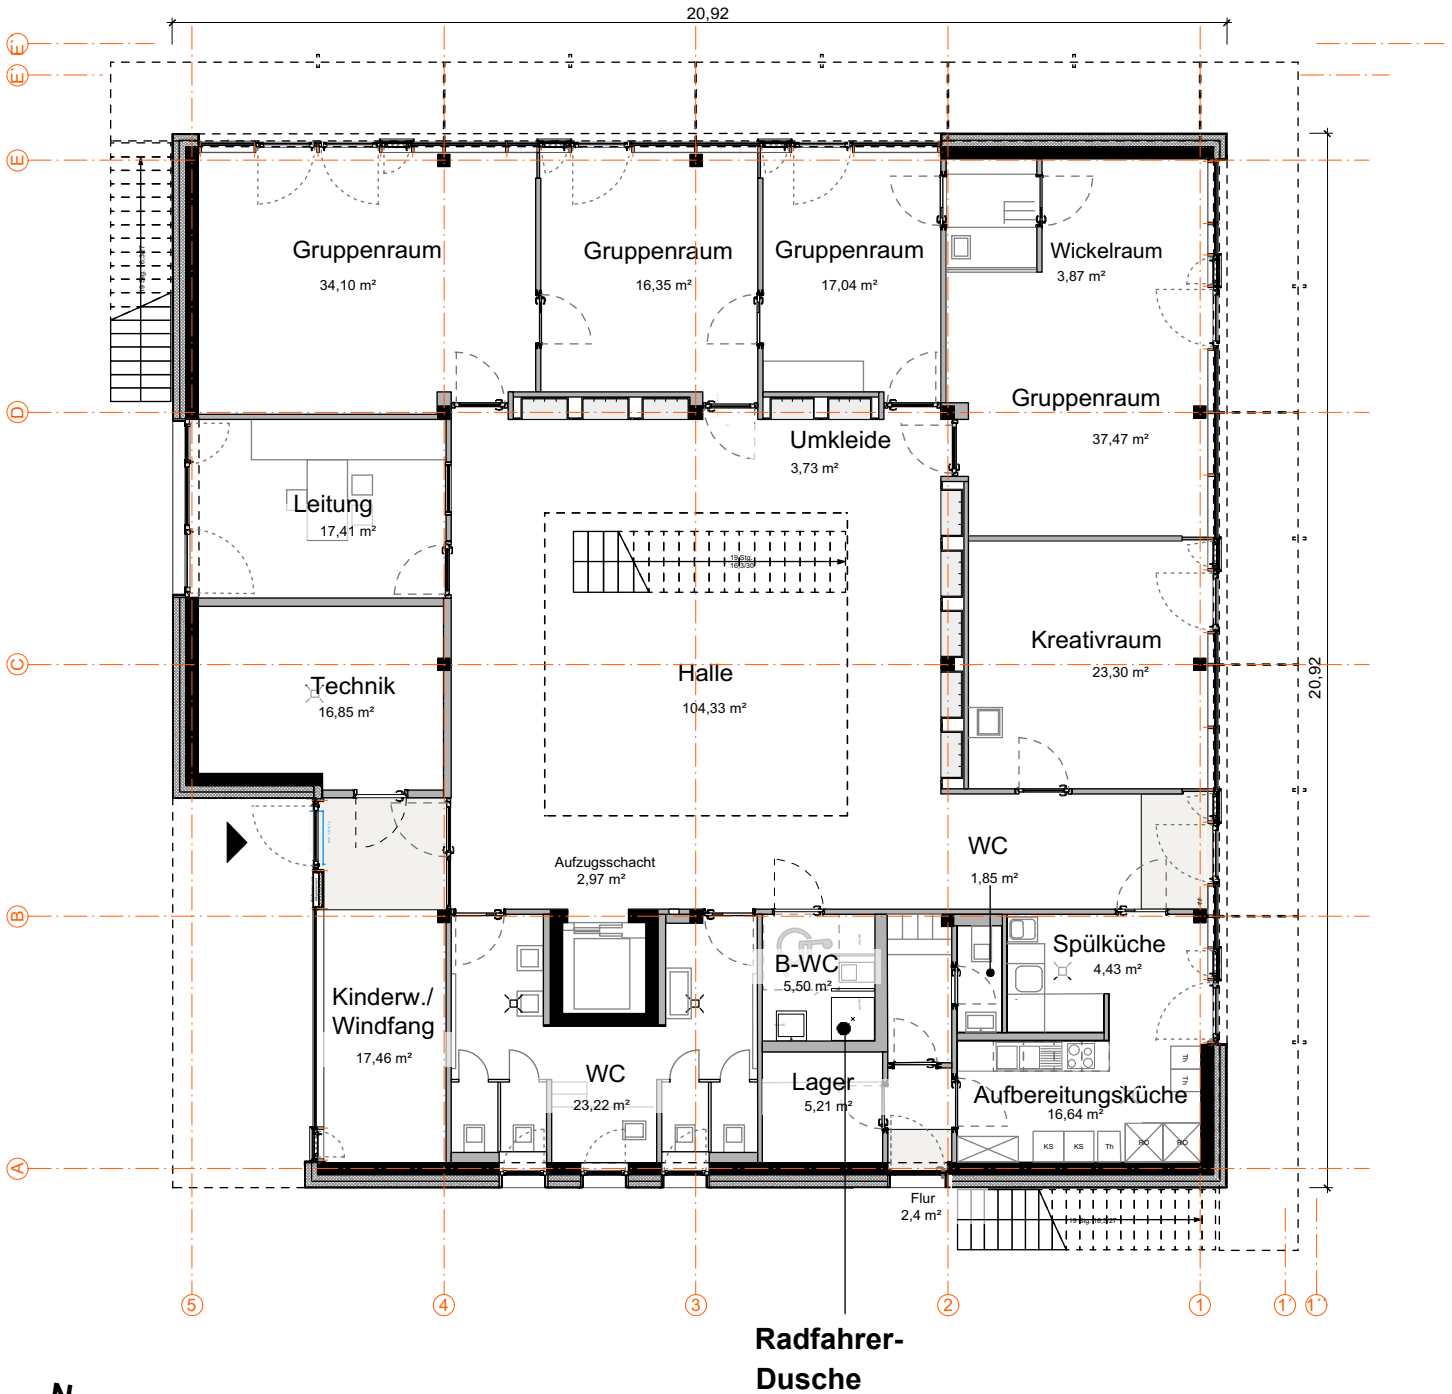

## Grundriss Erdgeschoss


### Projekt:

Neubau einer Tageseinrichtung für Kinder  
Freibadstraße 84  
Stuttgart-Vaihingen

### Planung:

Michel + Wolf Architekten

# Anlage 2 - zu GRDRs 634/2020

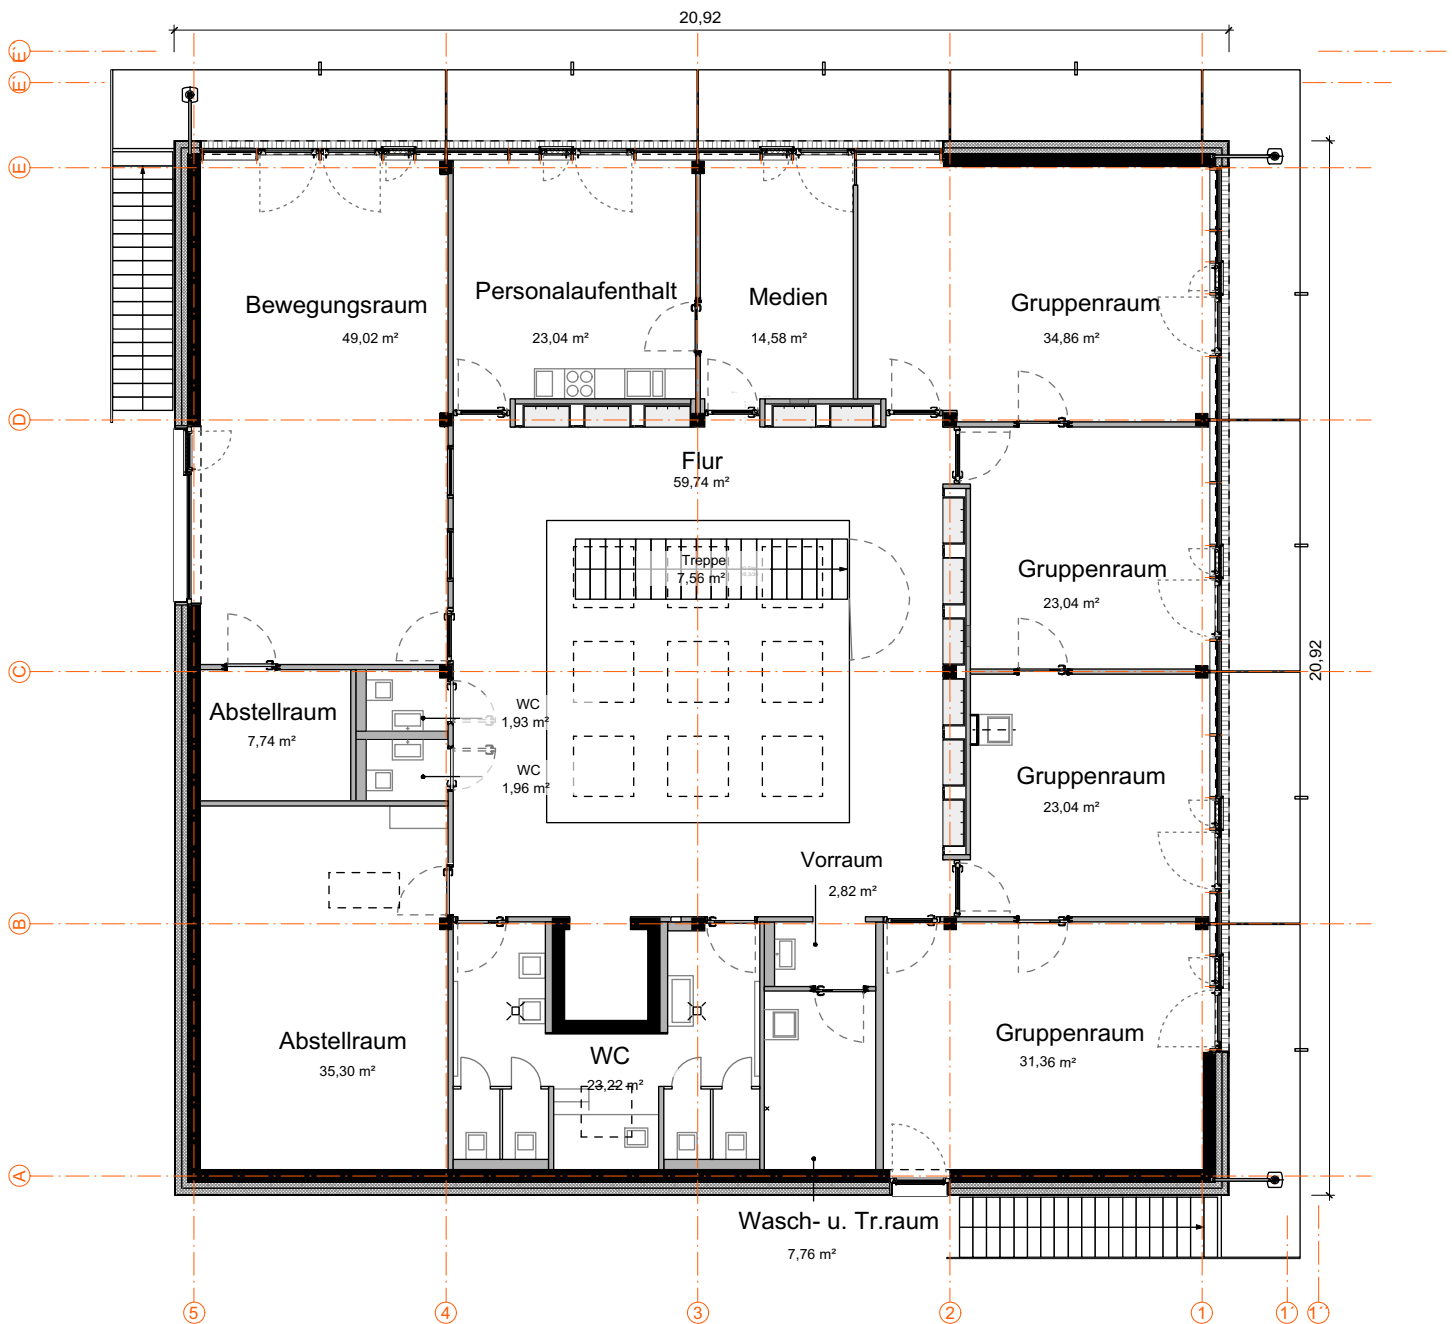

## Grundriss Obergeschoss


### Projekt:

Neubau einer Tageseinrichtung für Kinder  
Freibadstraße 84  
Stuttgart-Vaihingen

### Planung:

Michel + Wolf Architekten

# Anlage 2 - zu GRDRs 634/2020

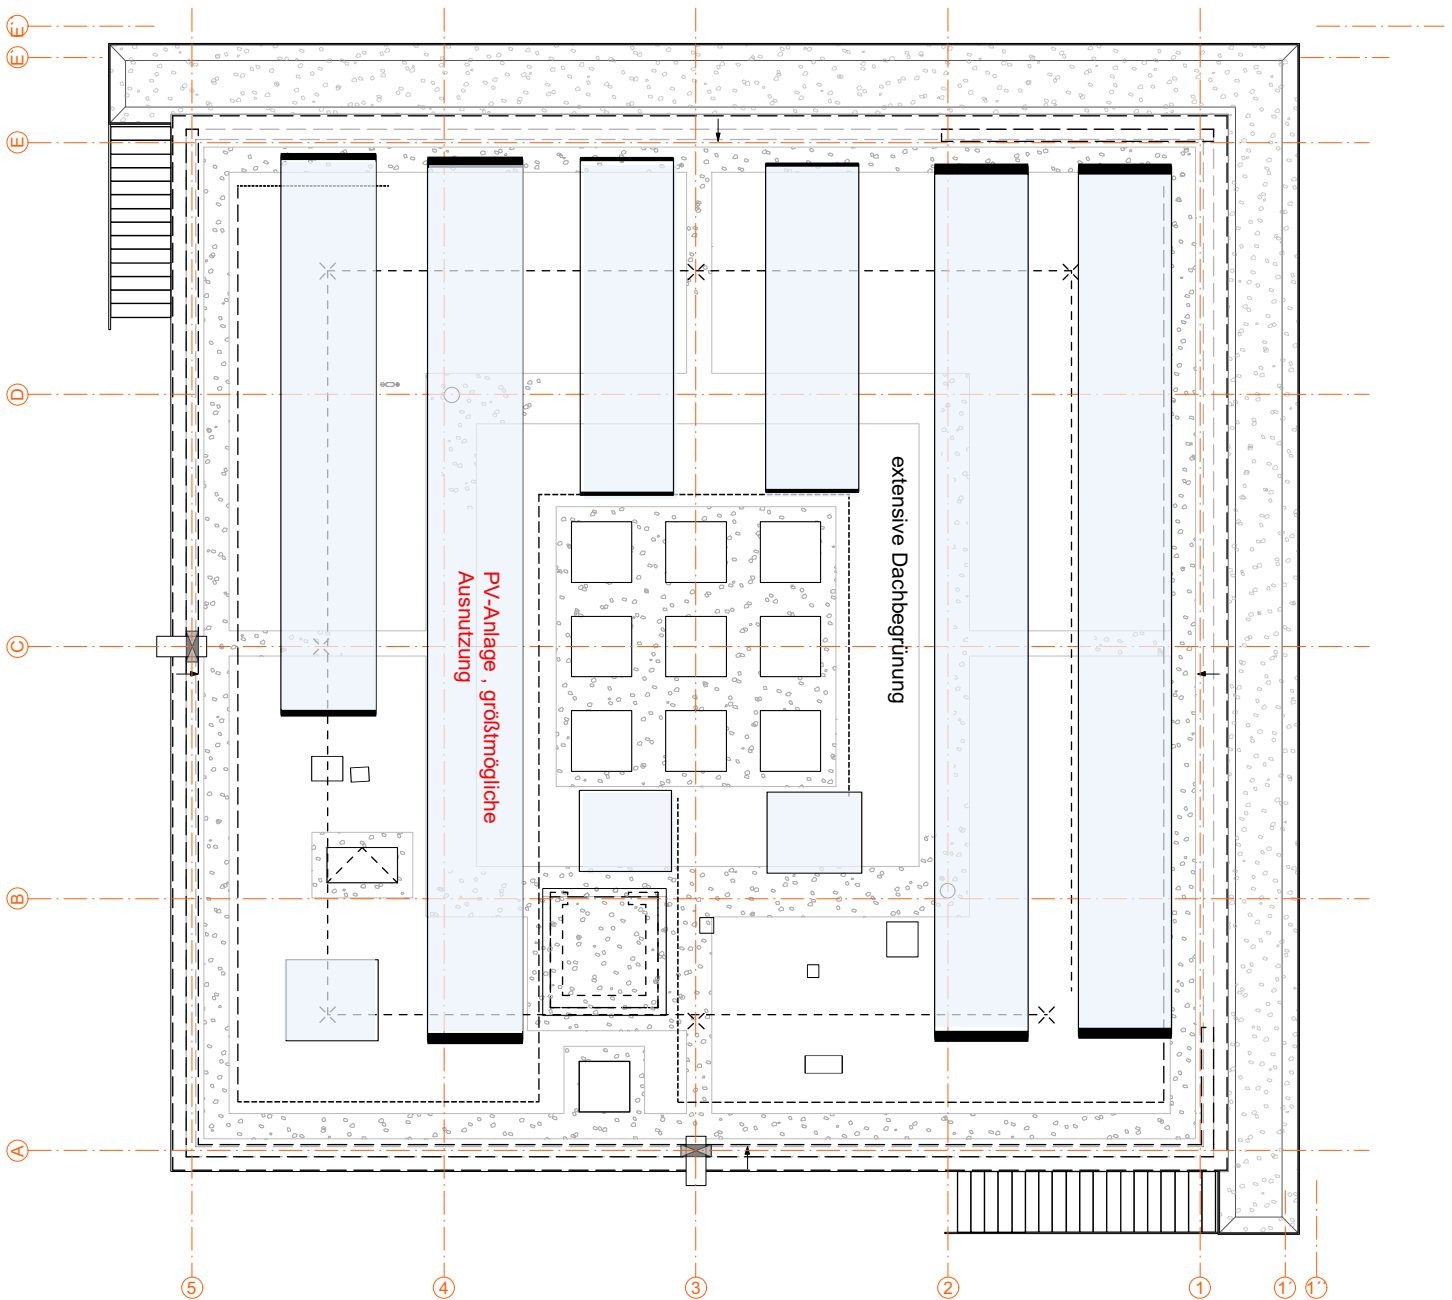

## Dachaufsicht


### Projekt:

Neubau einer Tageseinrichtung für Kinder  
Freibadstraße 84  
Stuttgart-Vaihingen


### Planung:

Michel + Wolf Architekten

# Anlage 2- zu GRDRs 634/2020

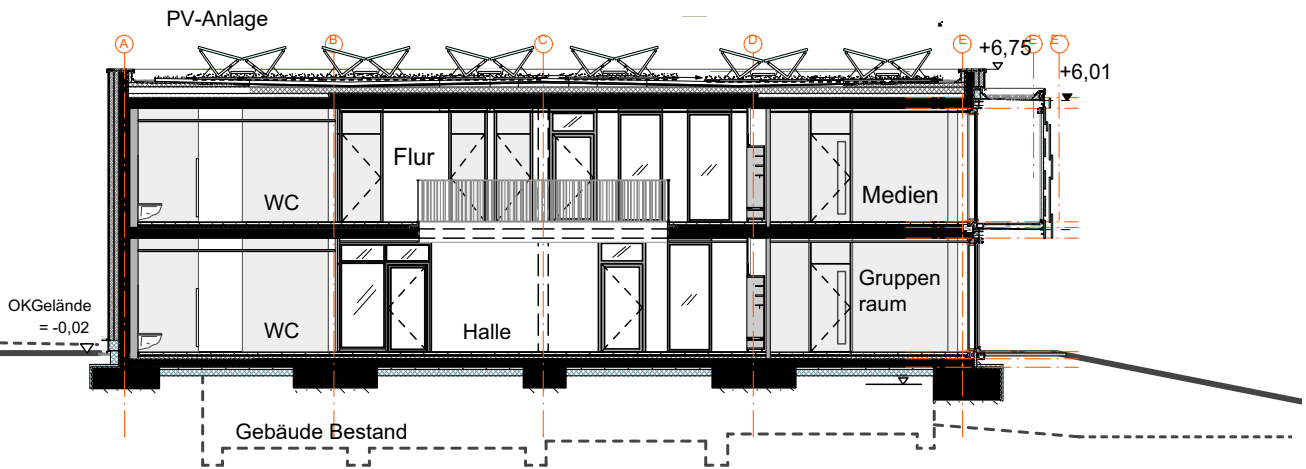

Schnitt a-a

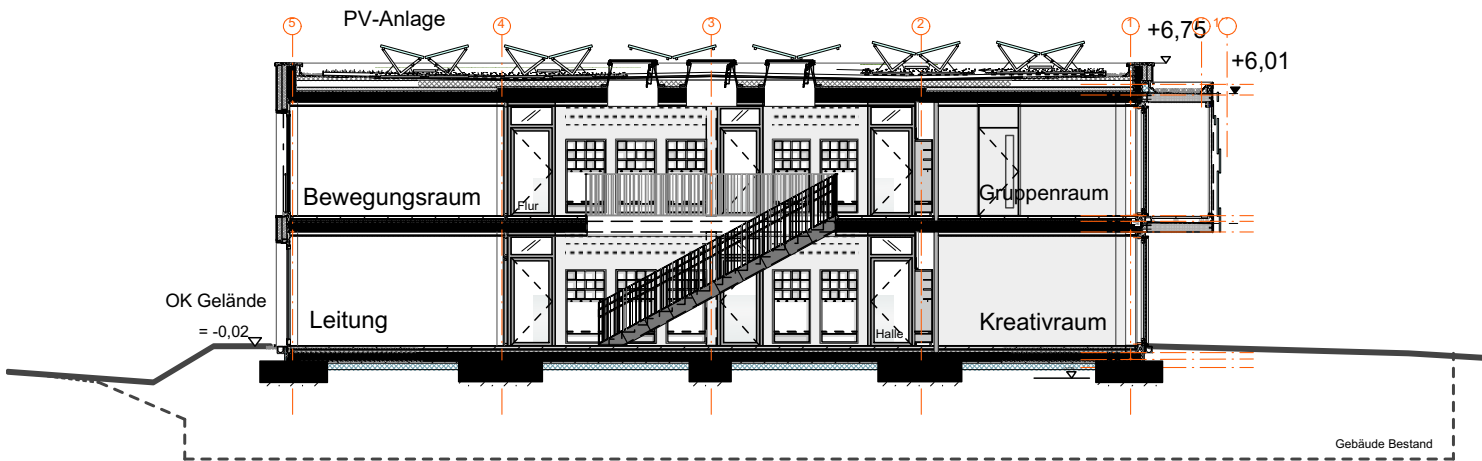

Schnitt b-b

## Schnitt a-a und b-b

### Projekt:

Neubau einer Tageseinrichtung für Kinder  
Freibadstraße 84  
Stuttgart-Vaihingen

### Planung:

Michel + Wolf Architekten

