

# Anlage 2 - zu GRDRs 112/2020



**Lageplan M 1:1000**

**Projekt:**


Neubau einer Tageseinrichtung für Kinder  
Freibadstraße 84  
Stuttgart-Vaihingen

**Planung:**

Michel + Wolf Architekten



# Anlage 2 - zu GRDRs 112/2020

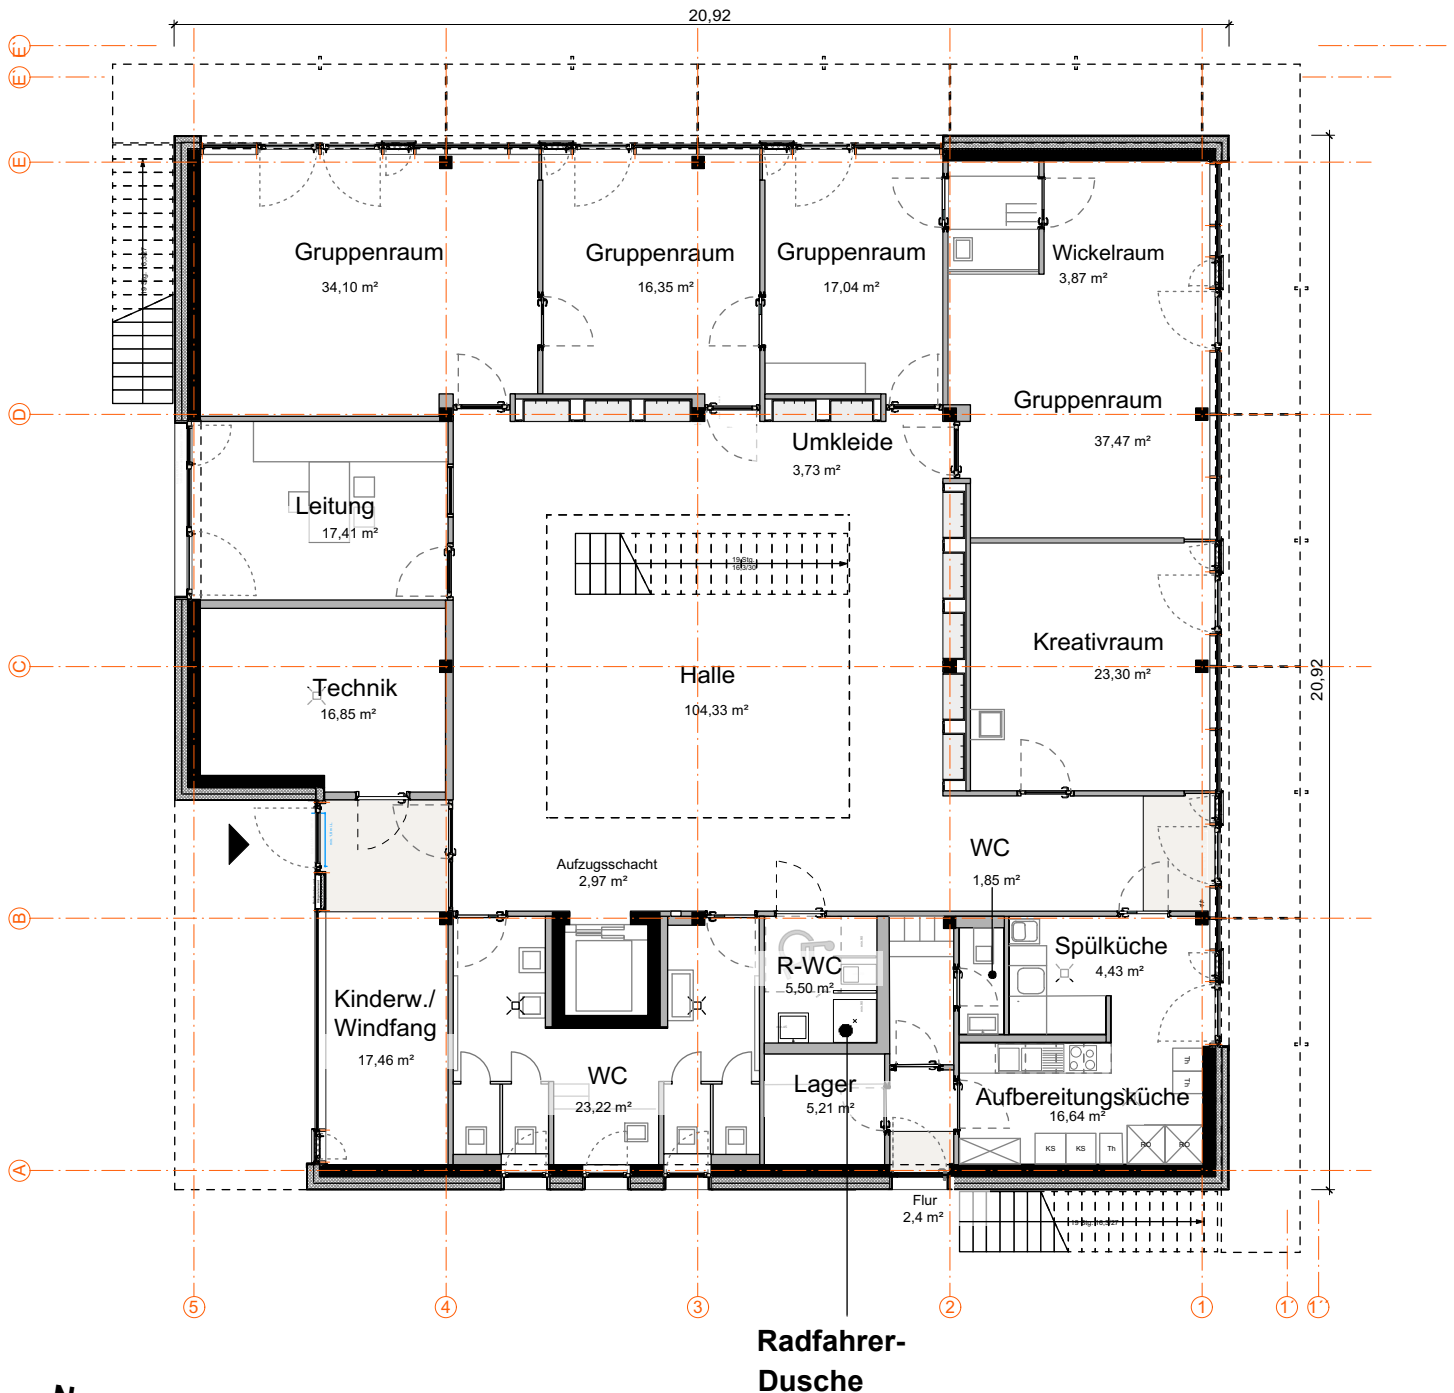

## Grundriss Erdgeschoss


### Projekt:

Neubau einer Tageseinrichtung für Kinder  
Freibadstraße 84  
Stuttgart-Vaihingen

### Planung:

Michel + Wolf Architekten

# Anlage 2 - zu GRDRs 112/2020

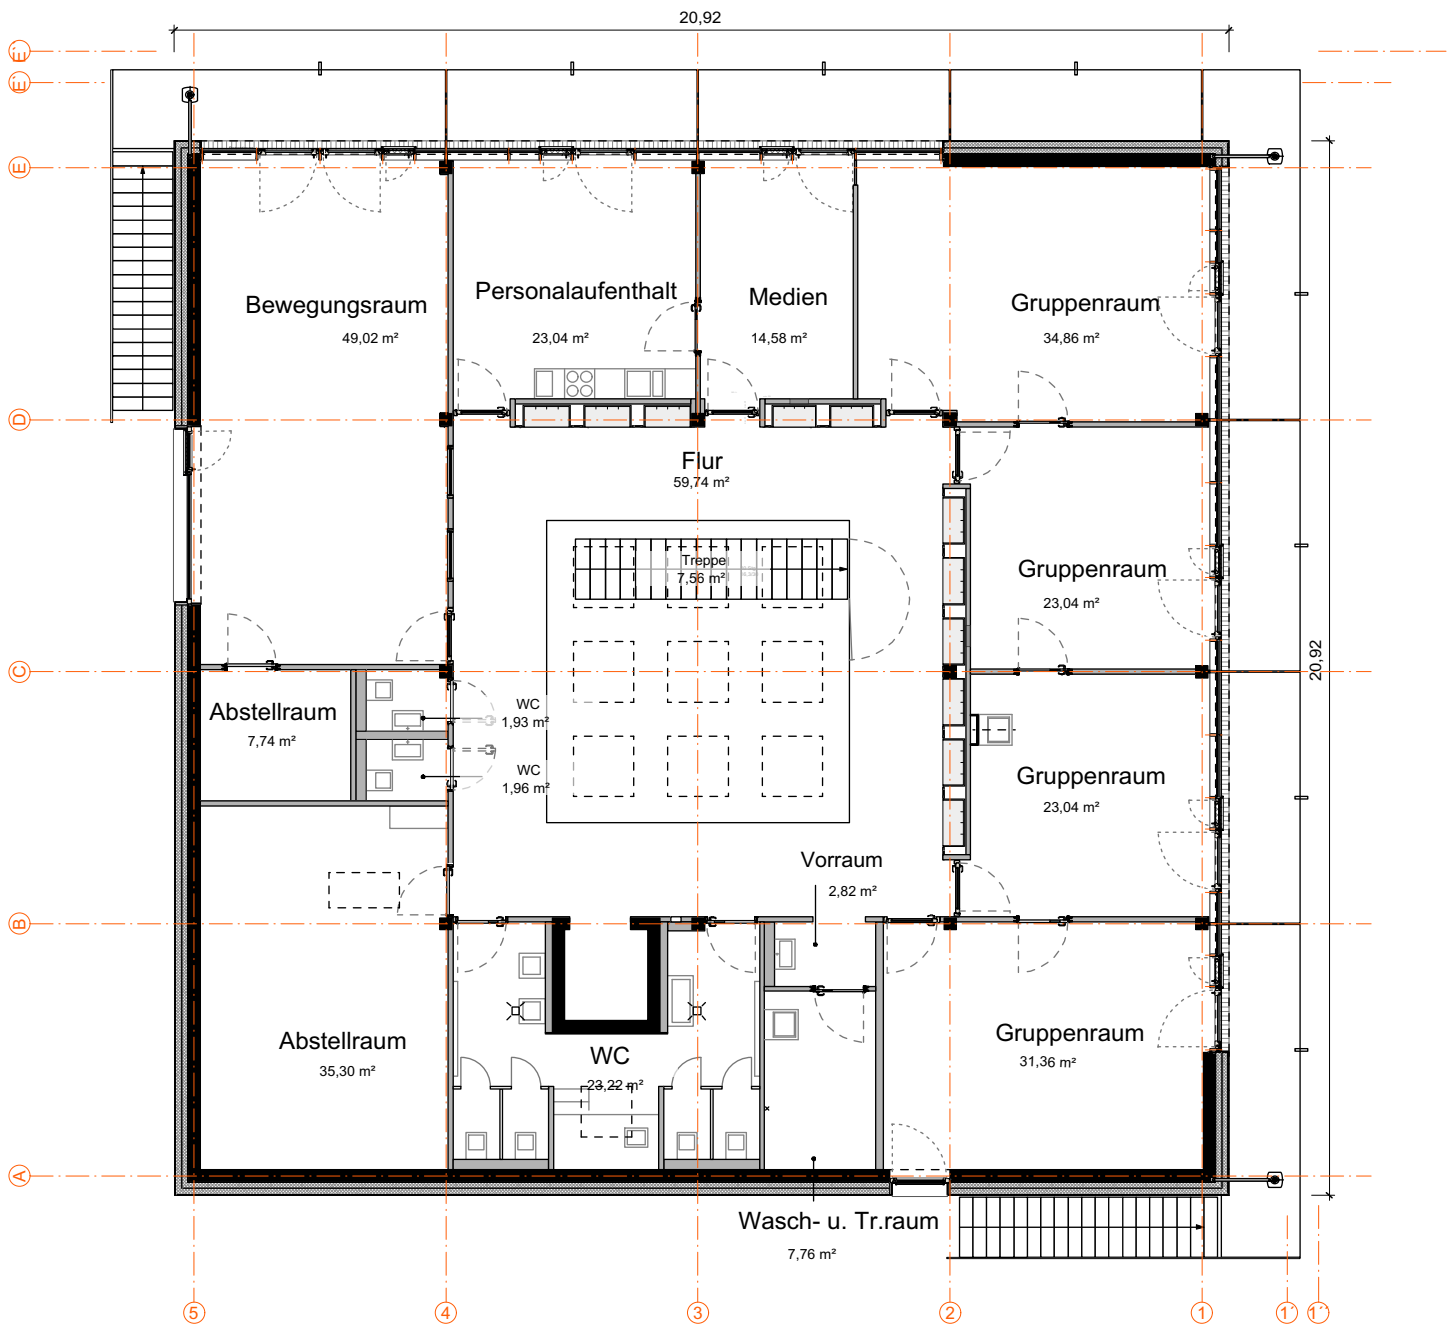

## Grundriss Obergeschoss


### Projekt:

Neubau einer Tageseinrichtung für Kinder  
Freibadstraße 84  
Stuttgart-Vaihingen

### Planung:

Michel + Wolf Architekten

# Anlage 2 - zu GRDRs 112/2020

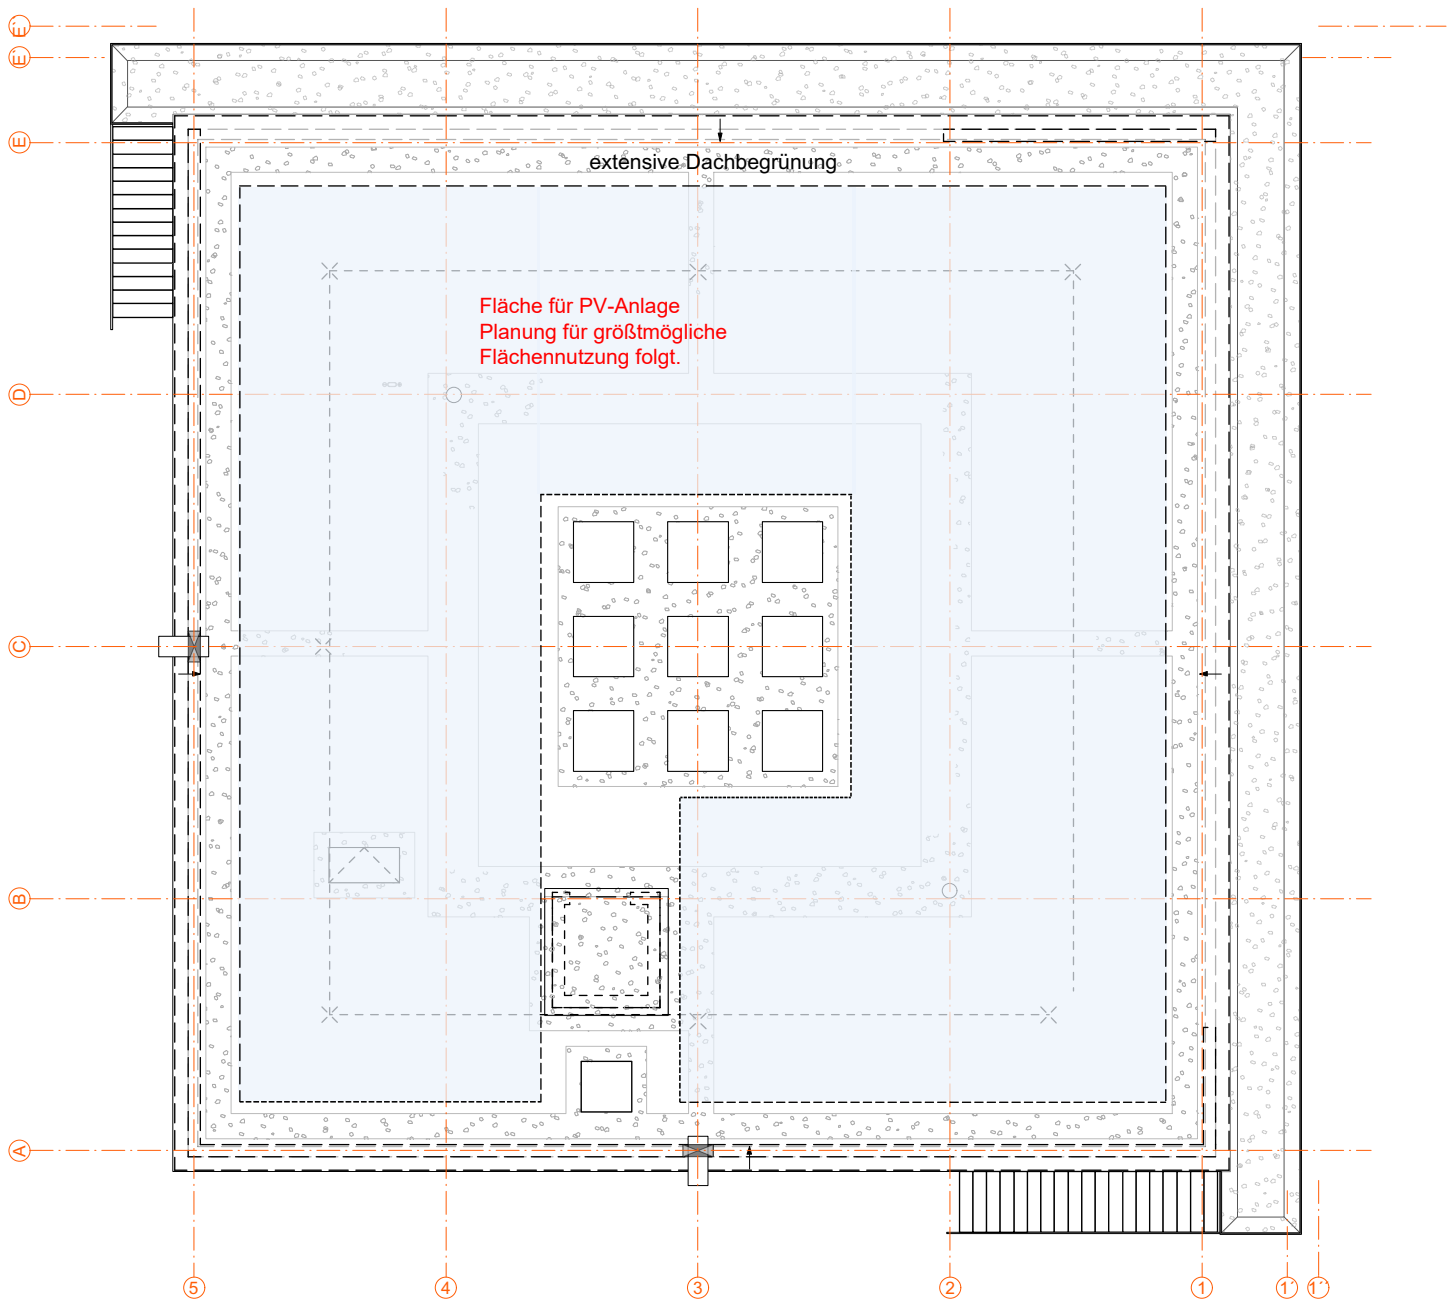

## Dachaufsicht


### Projekt:

Neubau einer Tageseinrichtung für Kinder  
Freibadstraße 84  
Stuttgart-Vaihingen


### Planung:

Michel + Wolf Architekten

# Anlage 2- zu GRDRs 112/2020

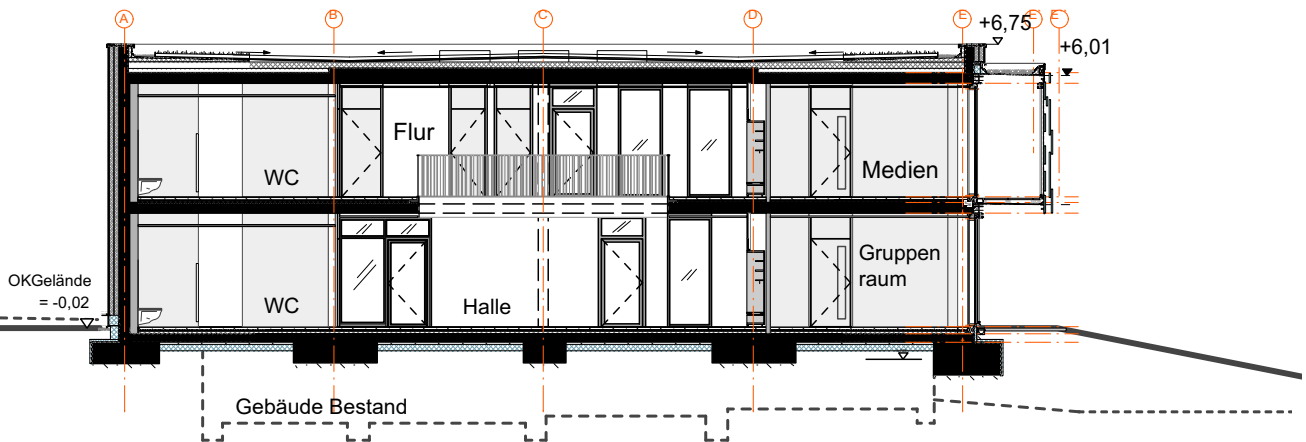

Schnitt a-a

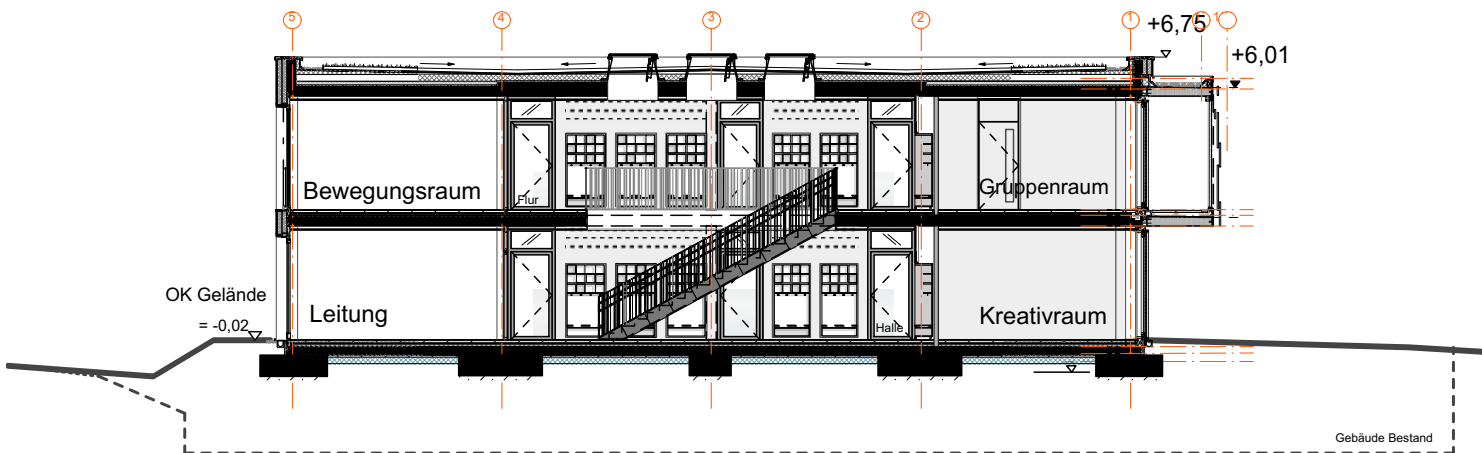

Schnitt b-b

## Schnitt a-a und b-b


### Projekt:

Neubau einer Tageseinrichtung für Kinder  
Freibadstraße 84  
Stuttgart-Vaihingen

### Planung:

Michel + Wolf Architekten

## Anlage 2 - zu GRDRs 112/2020

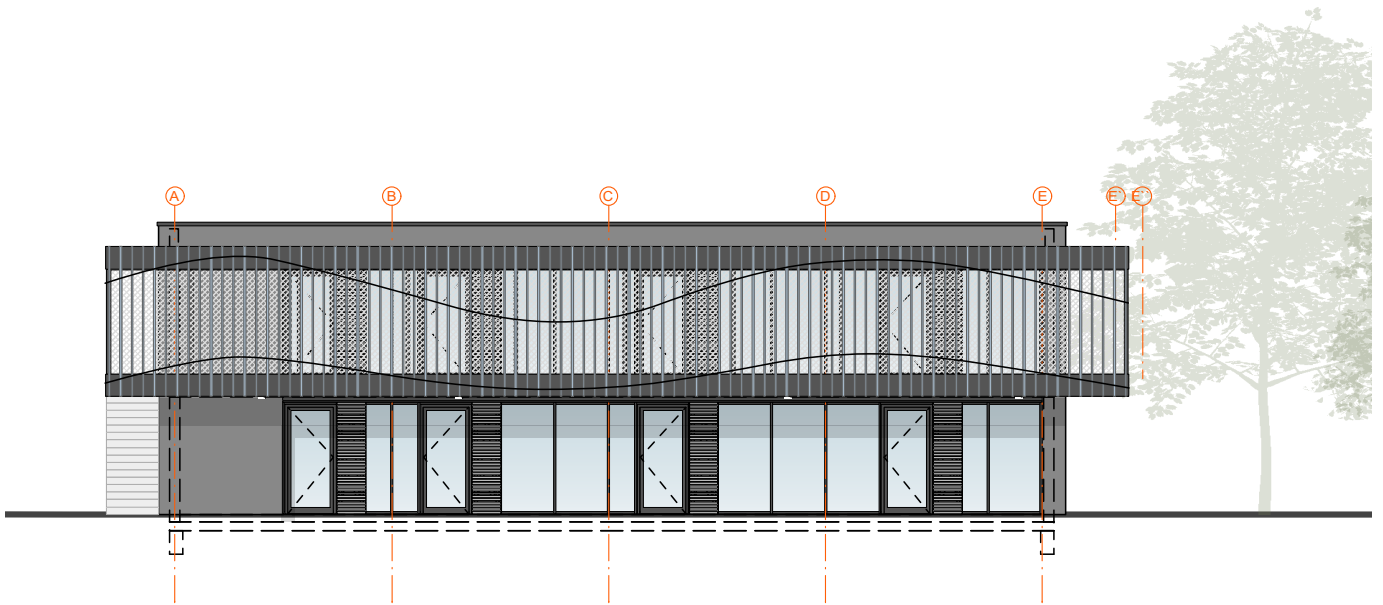

### Ansicht Nord

#### Projekt:

Neubau einer Tageseinrichtung für Kinder  
Freibadstraße 84  
Stuttgart-Vaihingen

#### Planung:

Michel + Wolf Architekten

