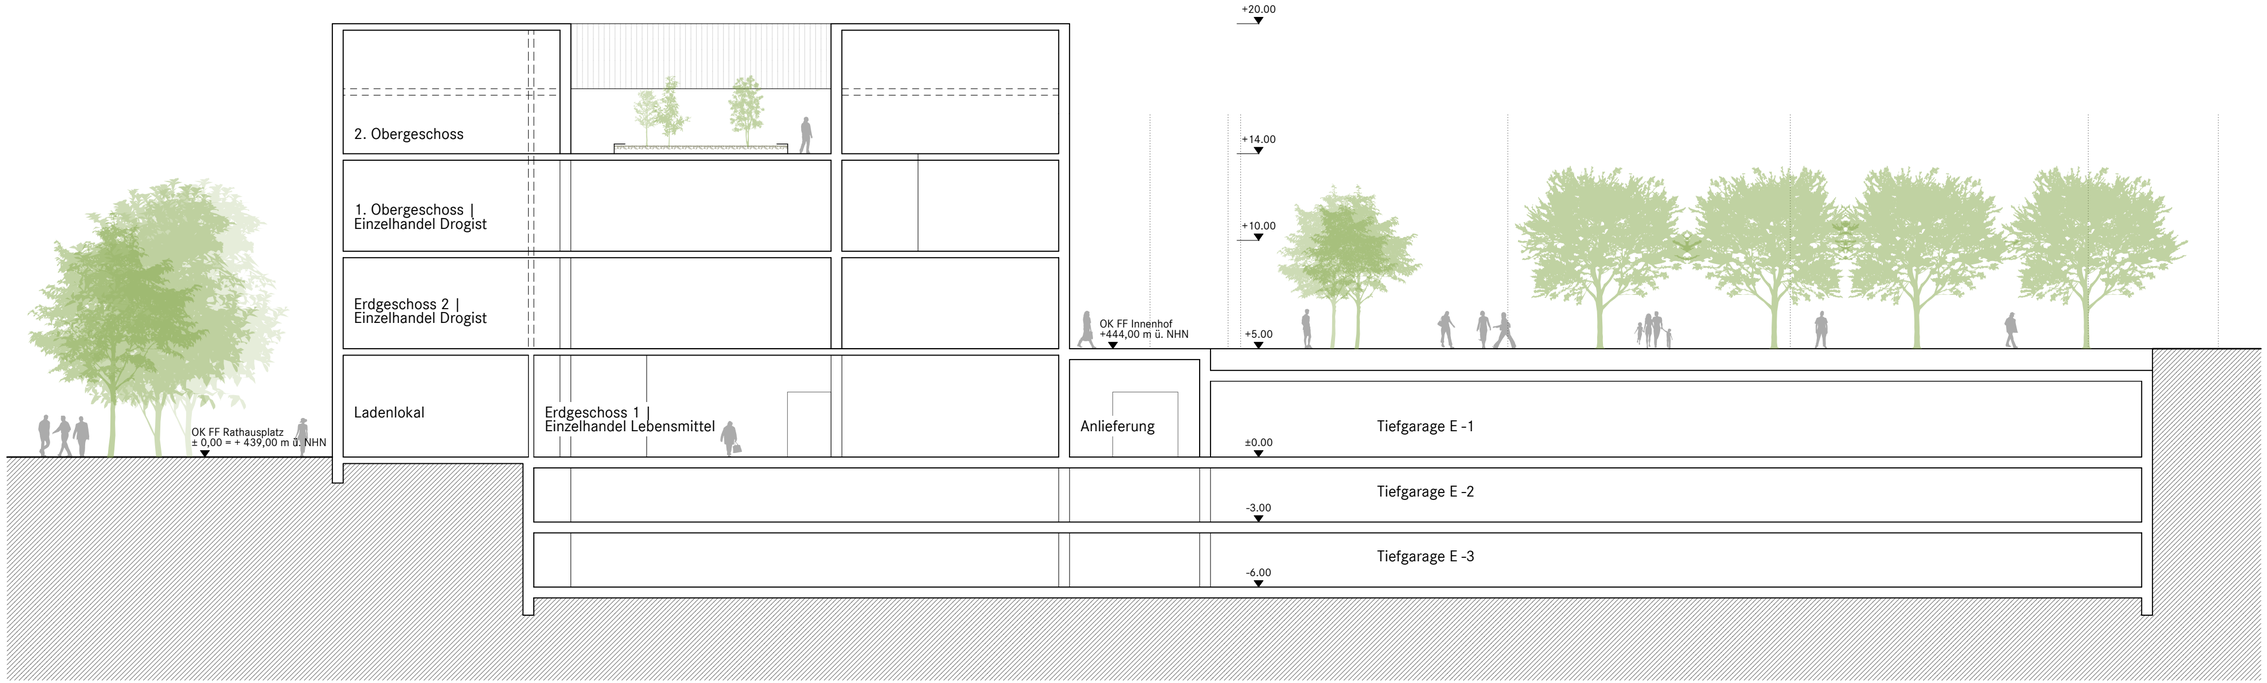

Variante 2

Längsschnitt Maßstab 1:200