



Ansicht Nord M 1:200

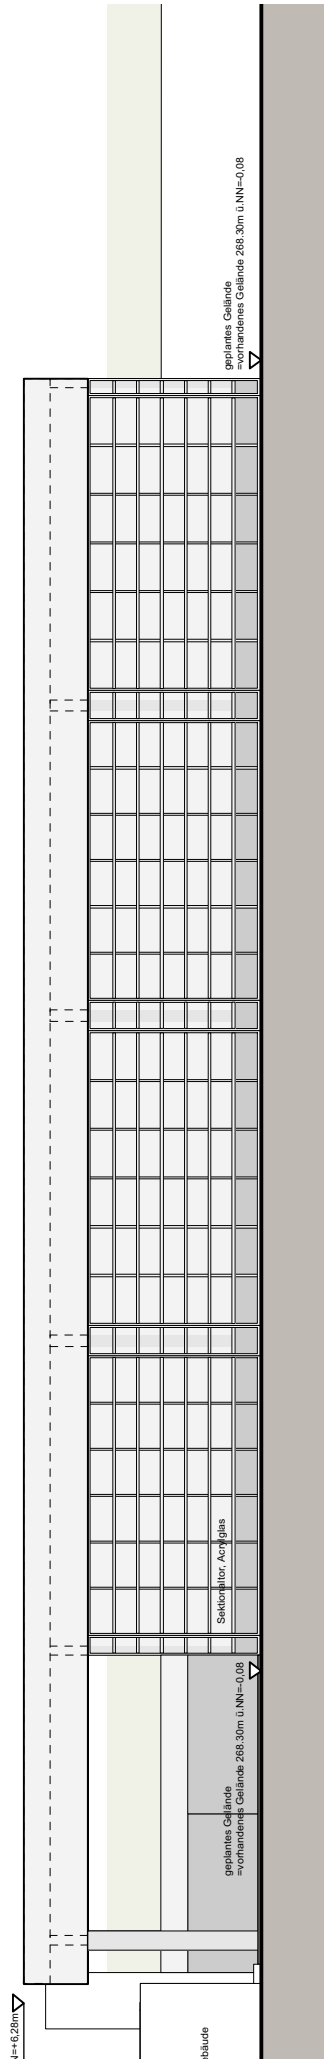

Ansicht Süd M 1:200

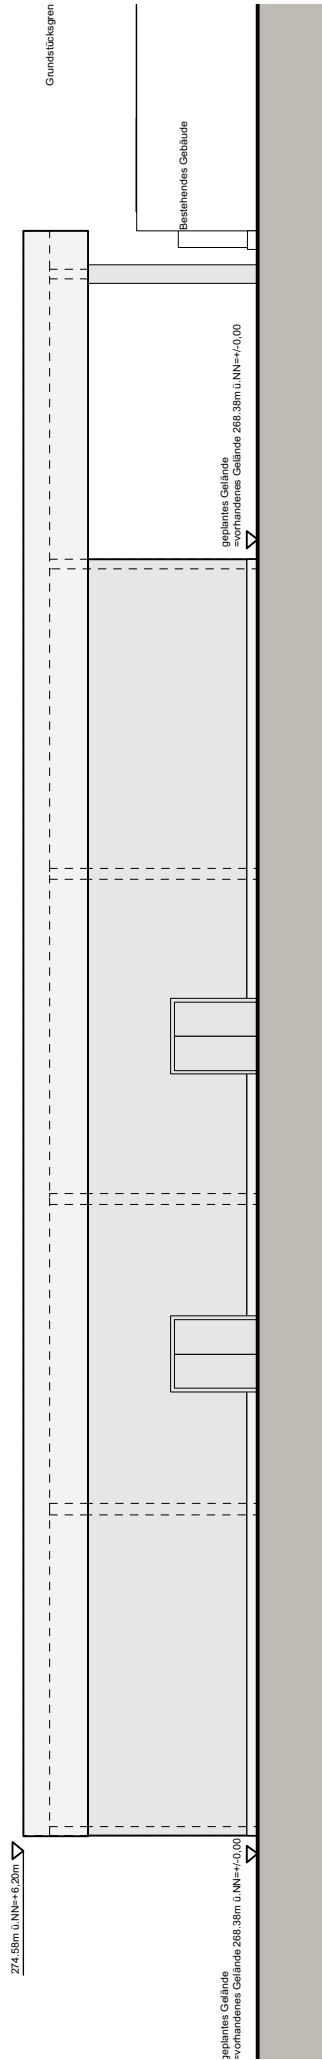

Längsschnitt M 1:200

