



Ansicht Ost M 1:200

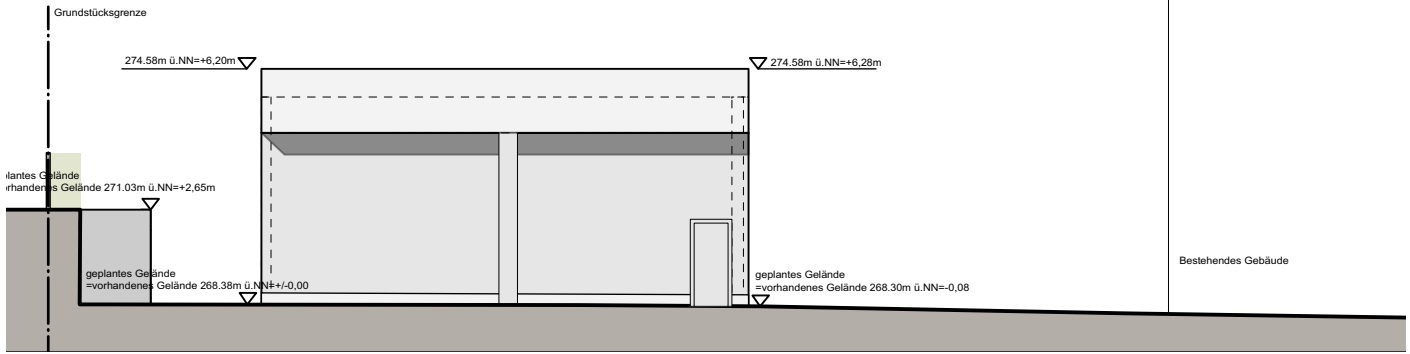

Ansicht West M 1:200

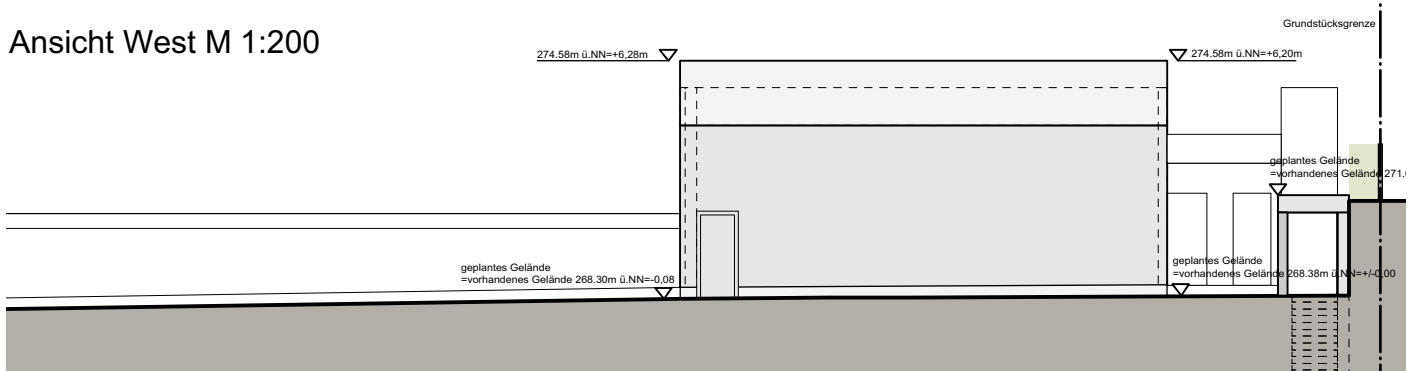

Querschnitt M 1:200

