
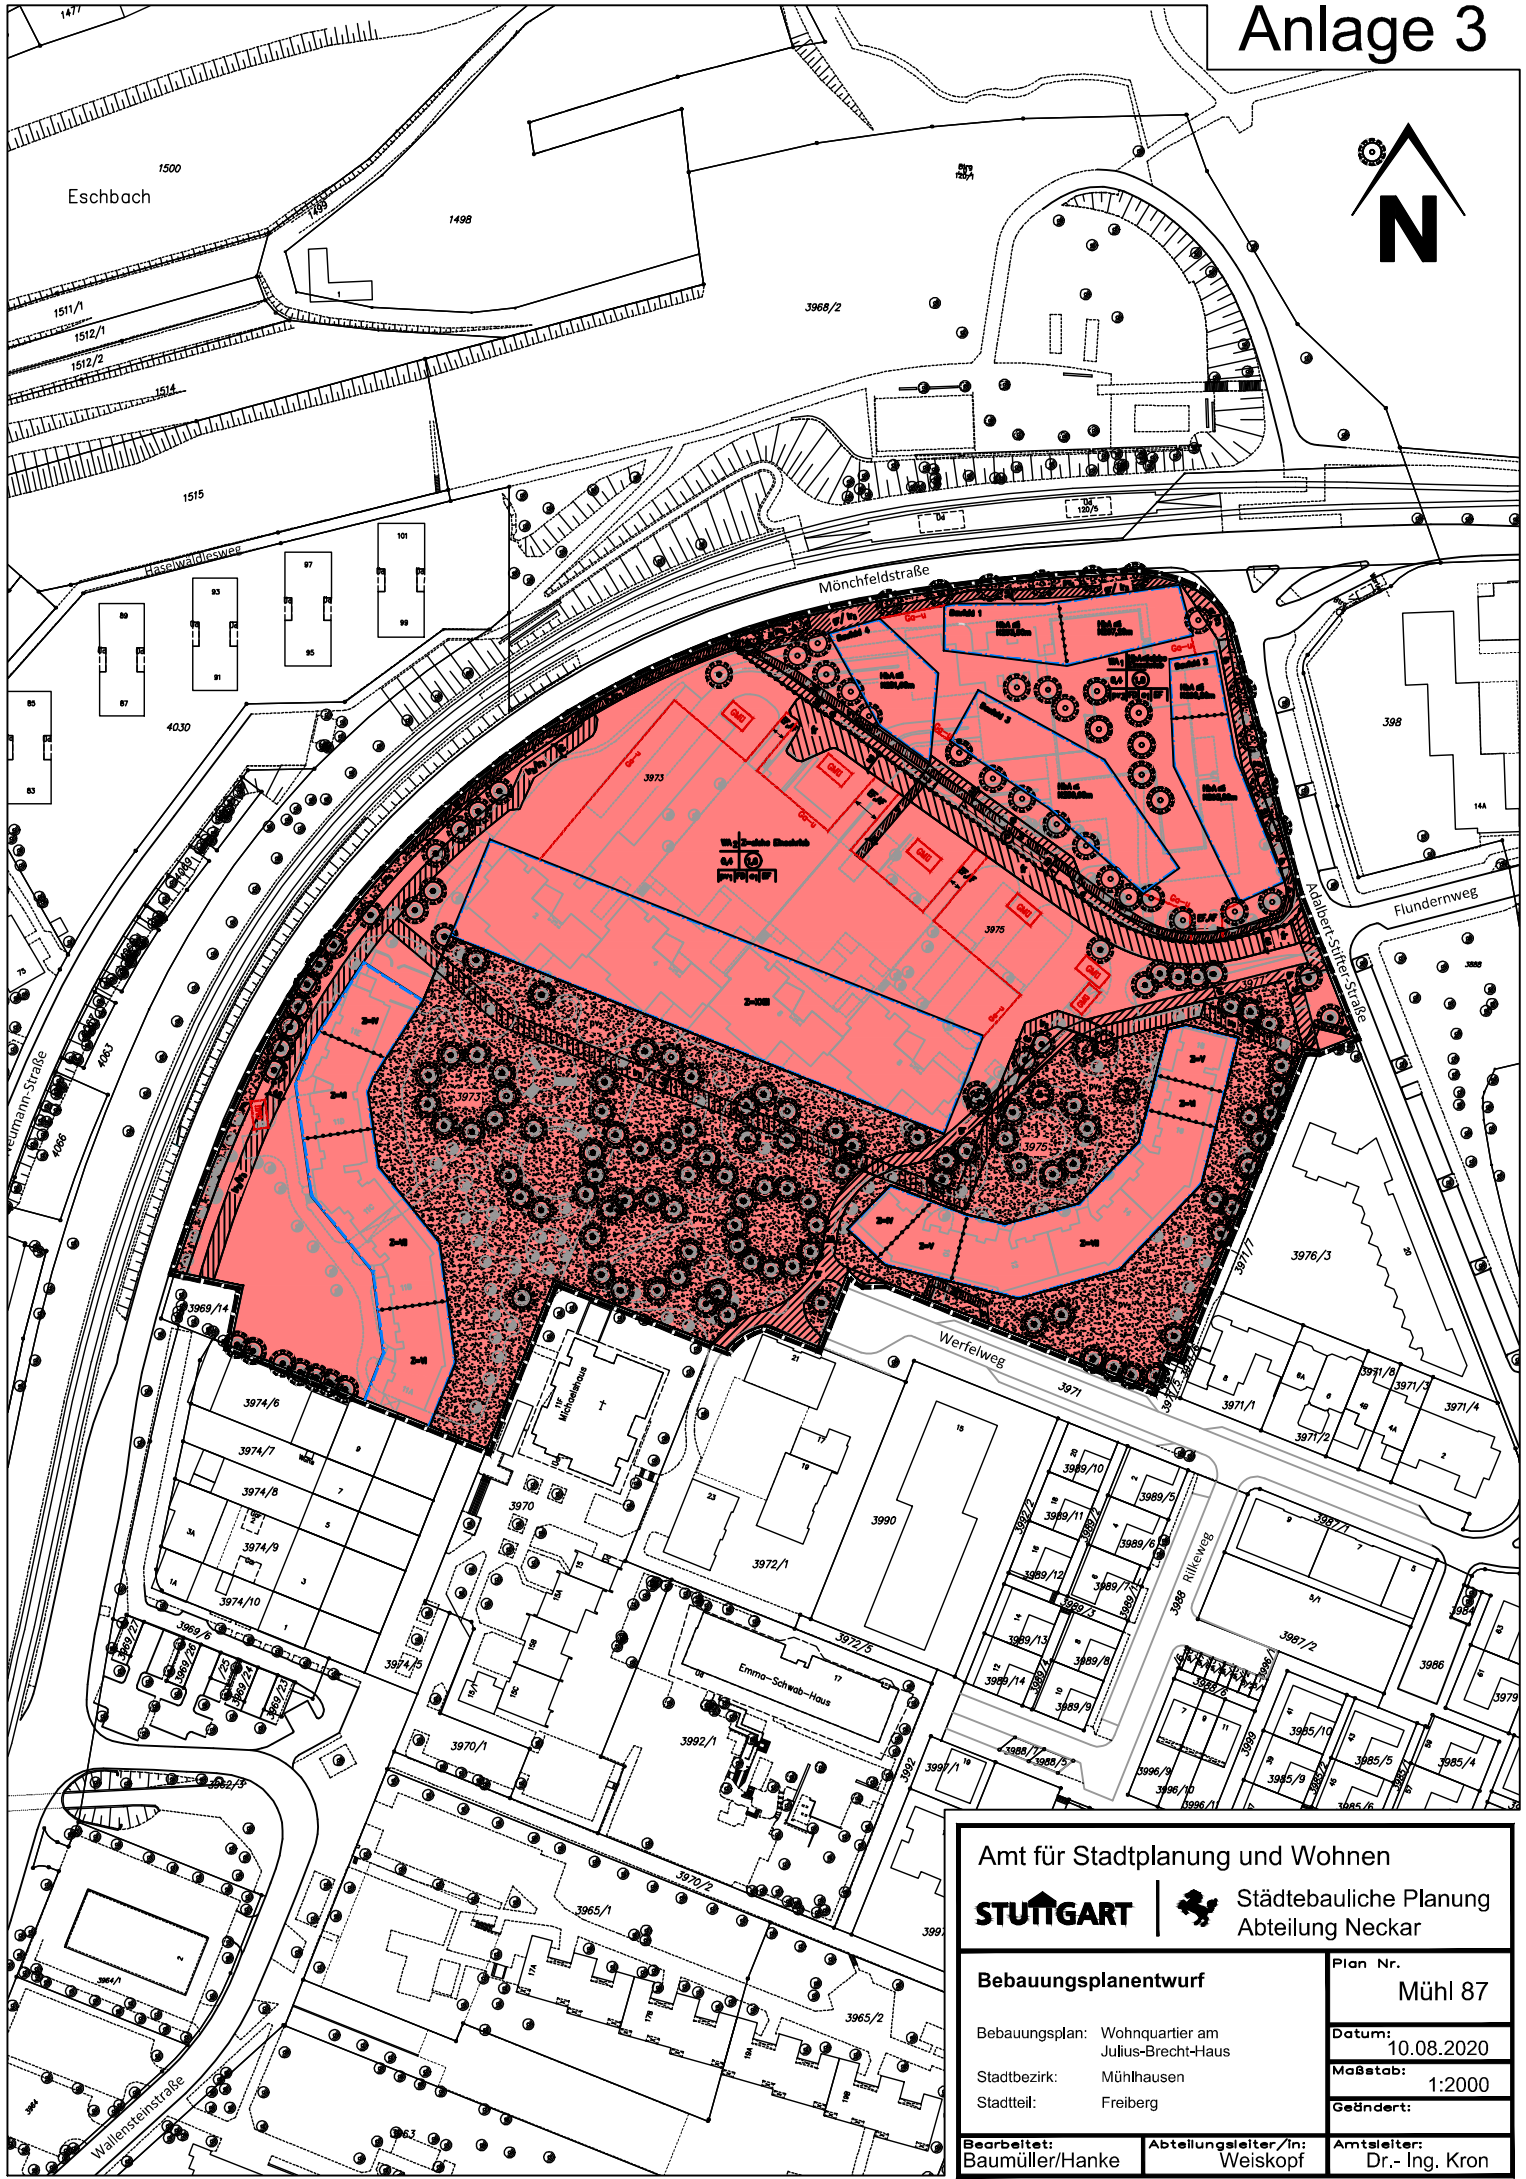


Anlage 3

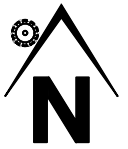

Amt für Stadtplanung und Wohnen	
STUTTGART	Städtebauliche Planung Abteilung Neckar
Bebauungsplanentwurf	
Bebauungsplan: Wohnquartier am Julius-Brecht-Haus	
Stadtbezirk: Mühlhausen	
Stadtteil: Freiberg	
Bearbeitet: Baumüller/Hanke	Abteilungsleiter/In: Weiskopf
Plan Nr. Mühl 87	
Datum: 10.08.2020	
Maßstab: 1:2000	
Geändert:	
Amtsleiter: Dr.- Ing. Kron	