






Wiedemann + Schweizer Landschaftsarchitektur

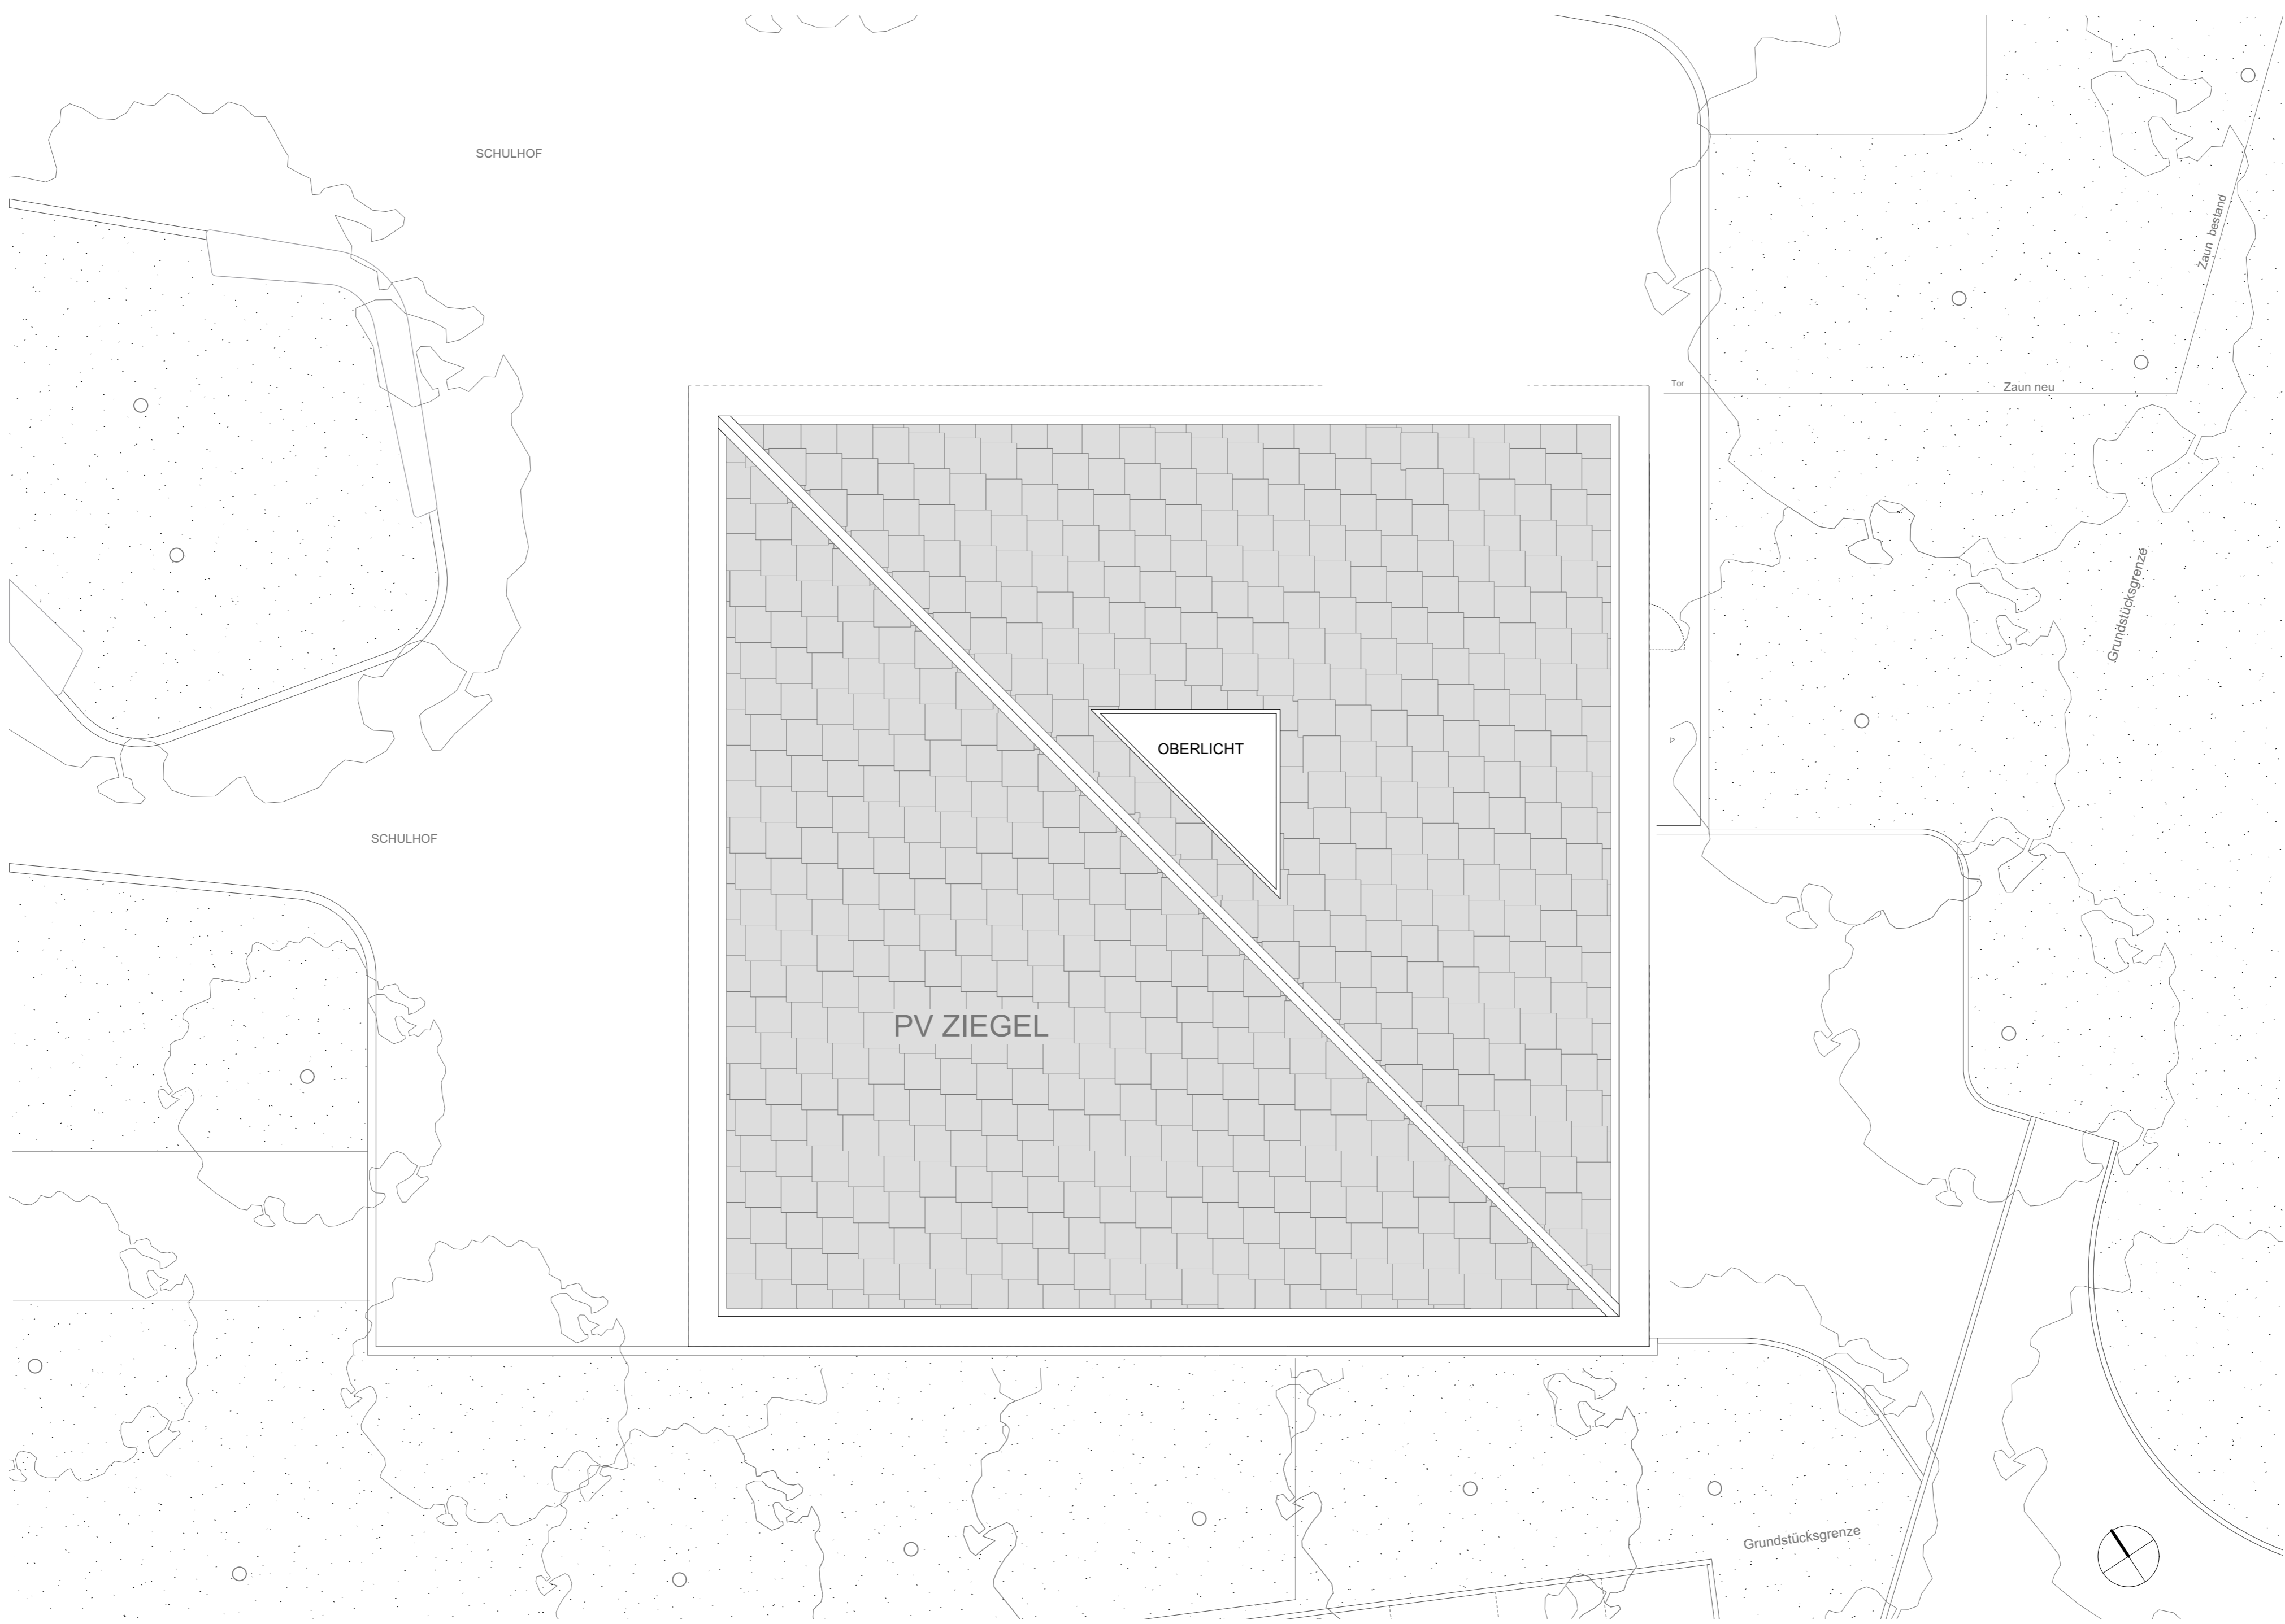


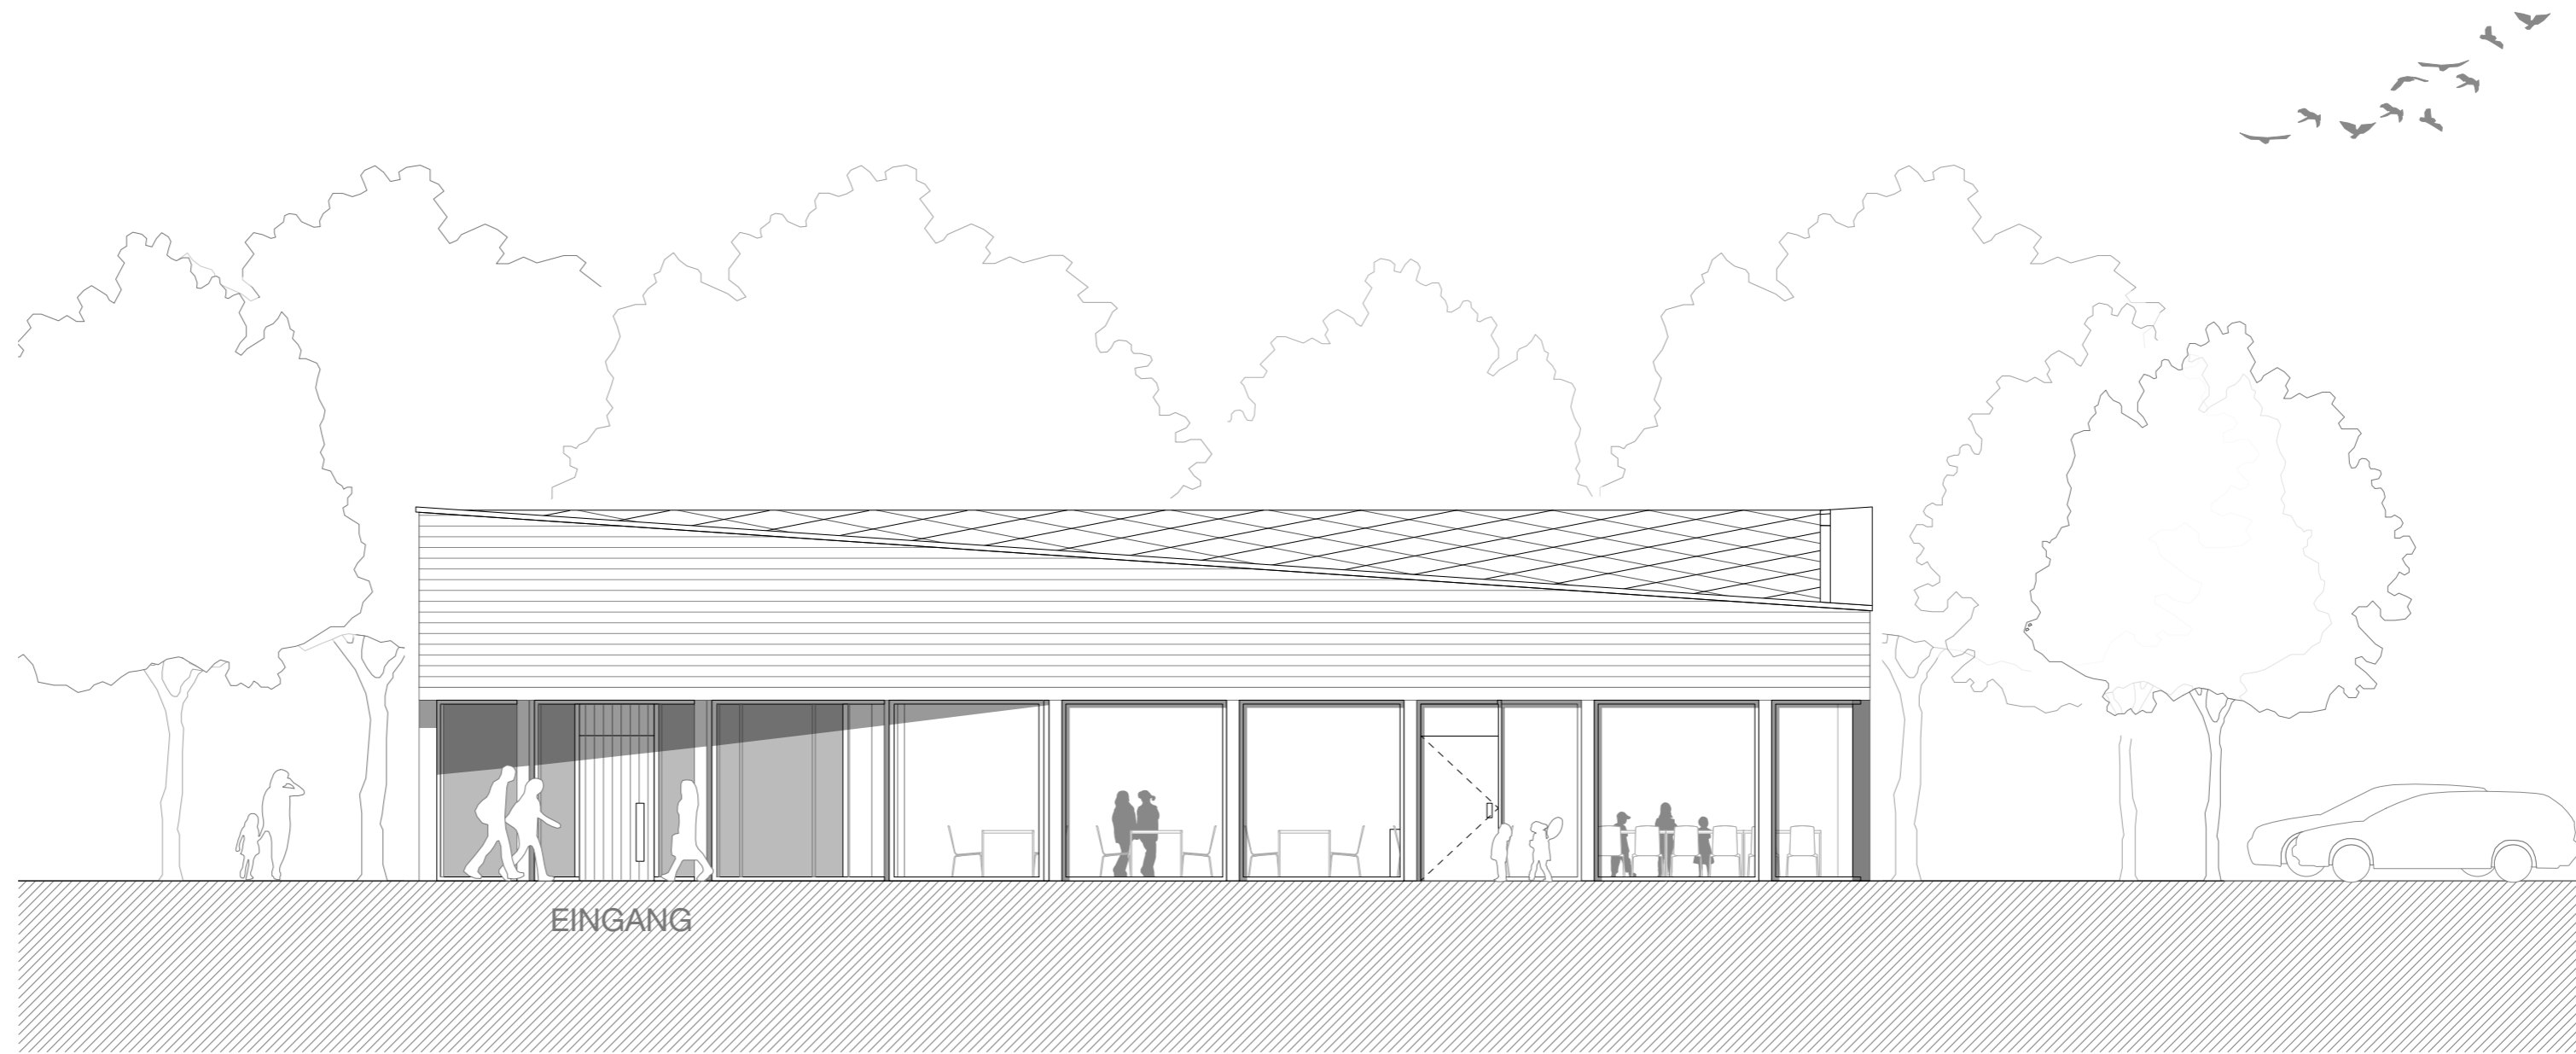


Ansicht Nord-West

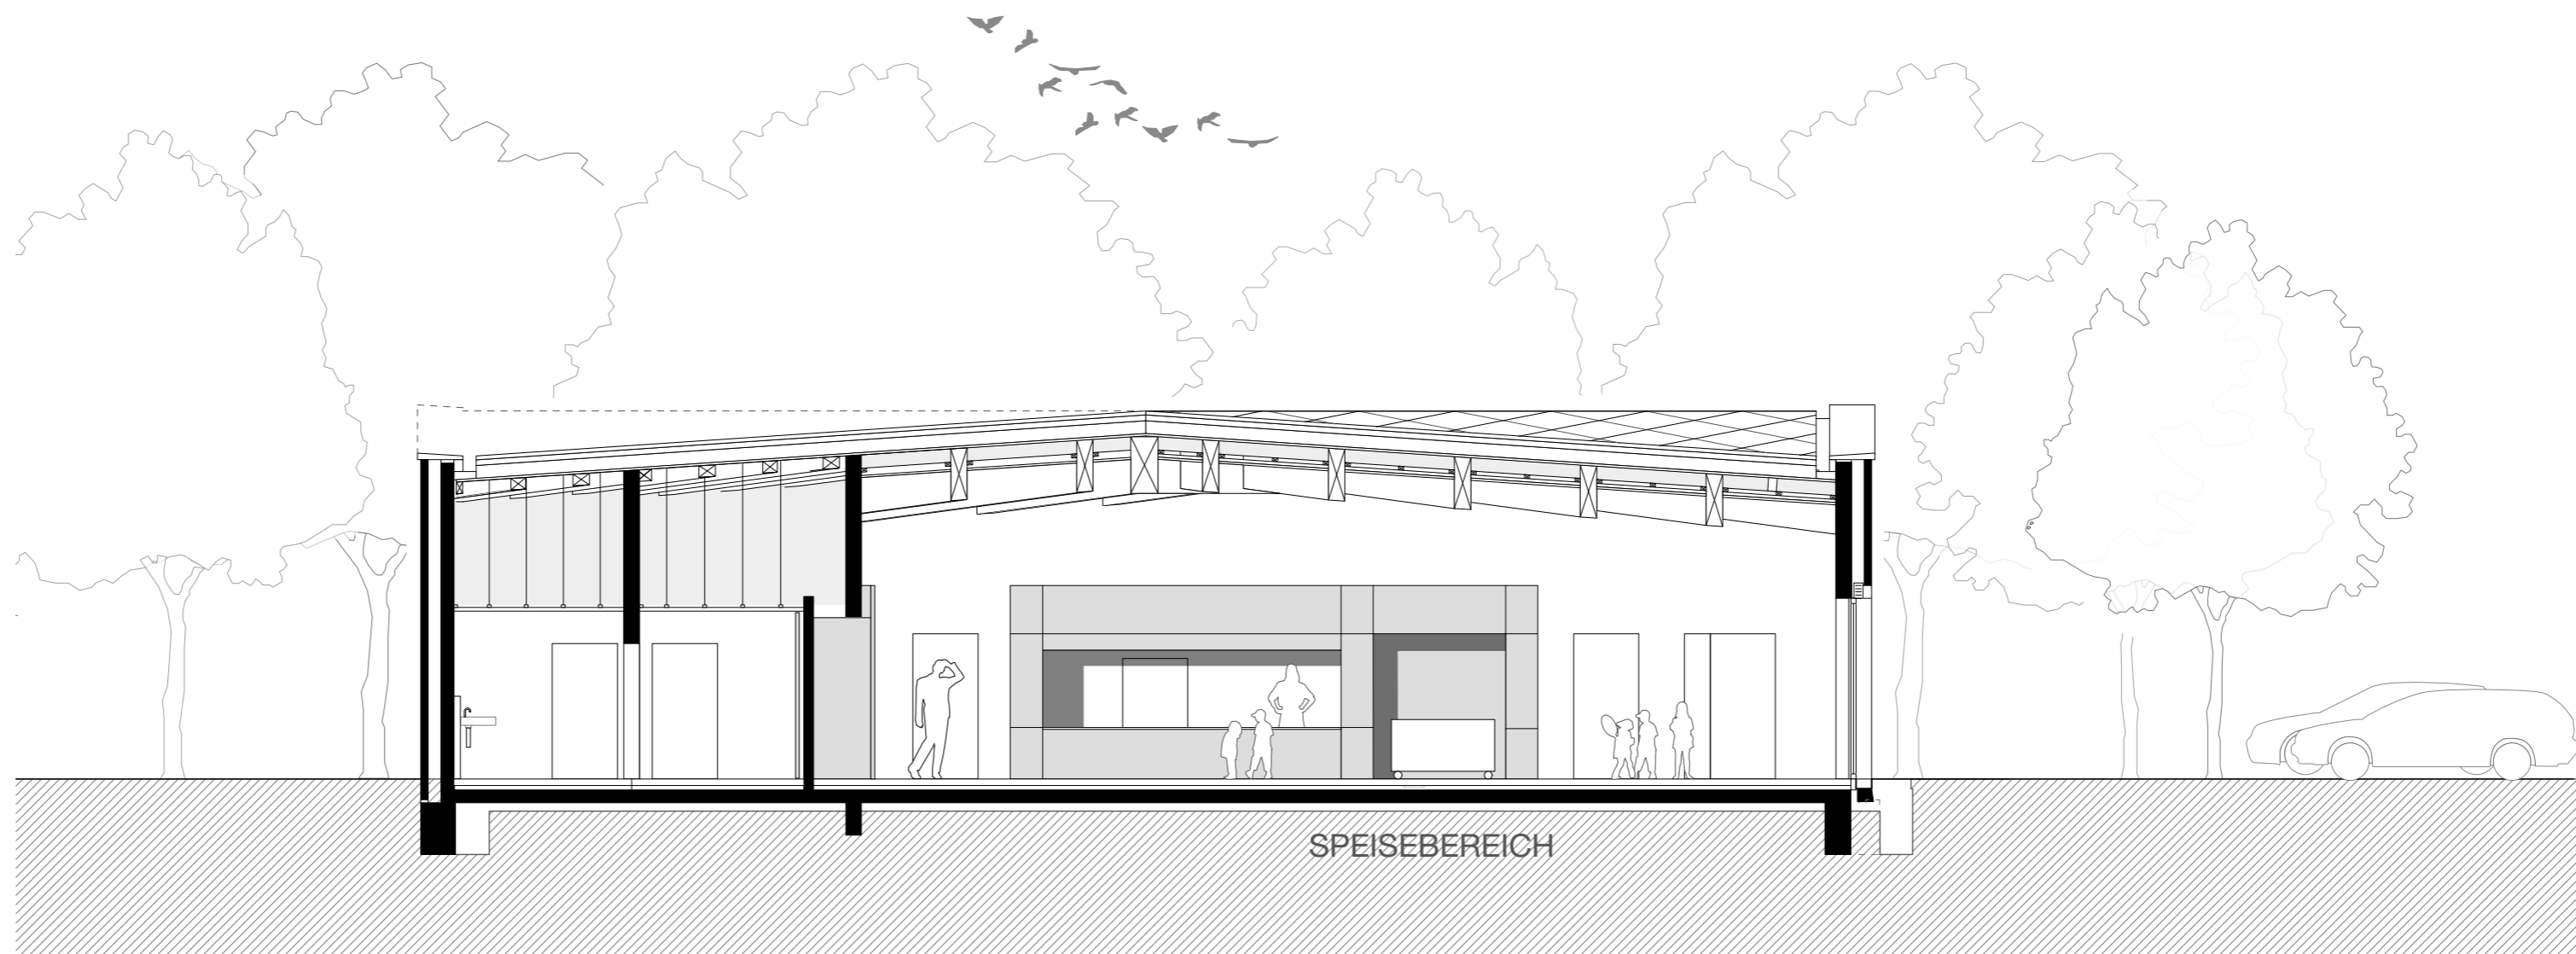

Schnitt B-B

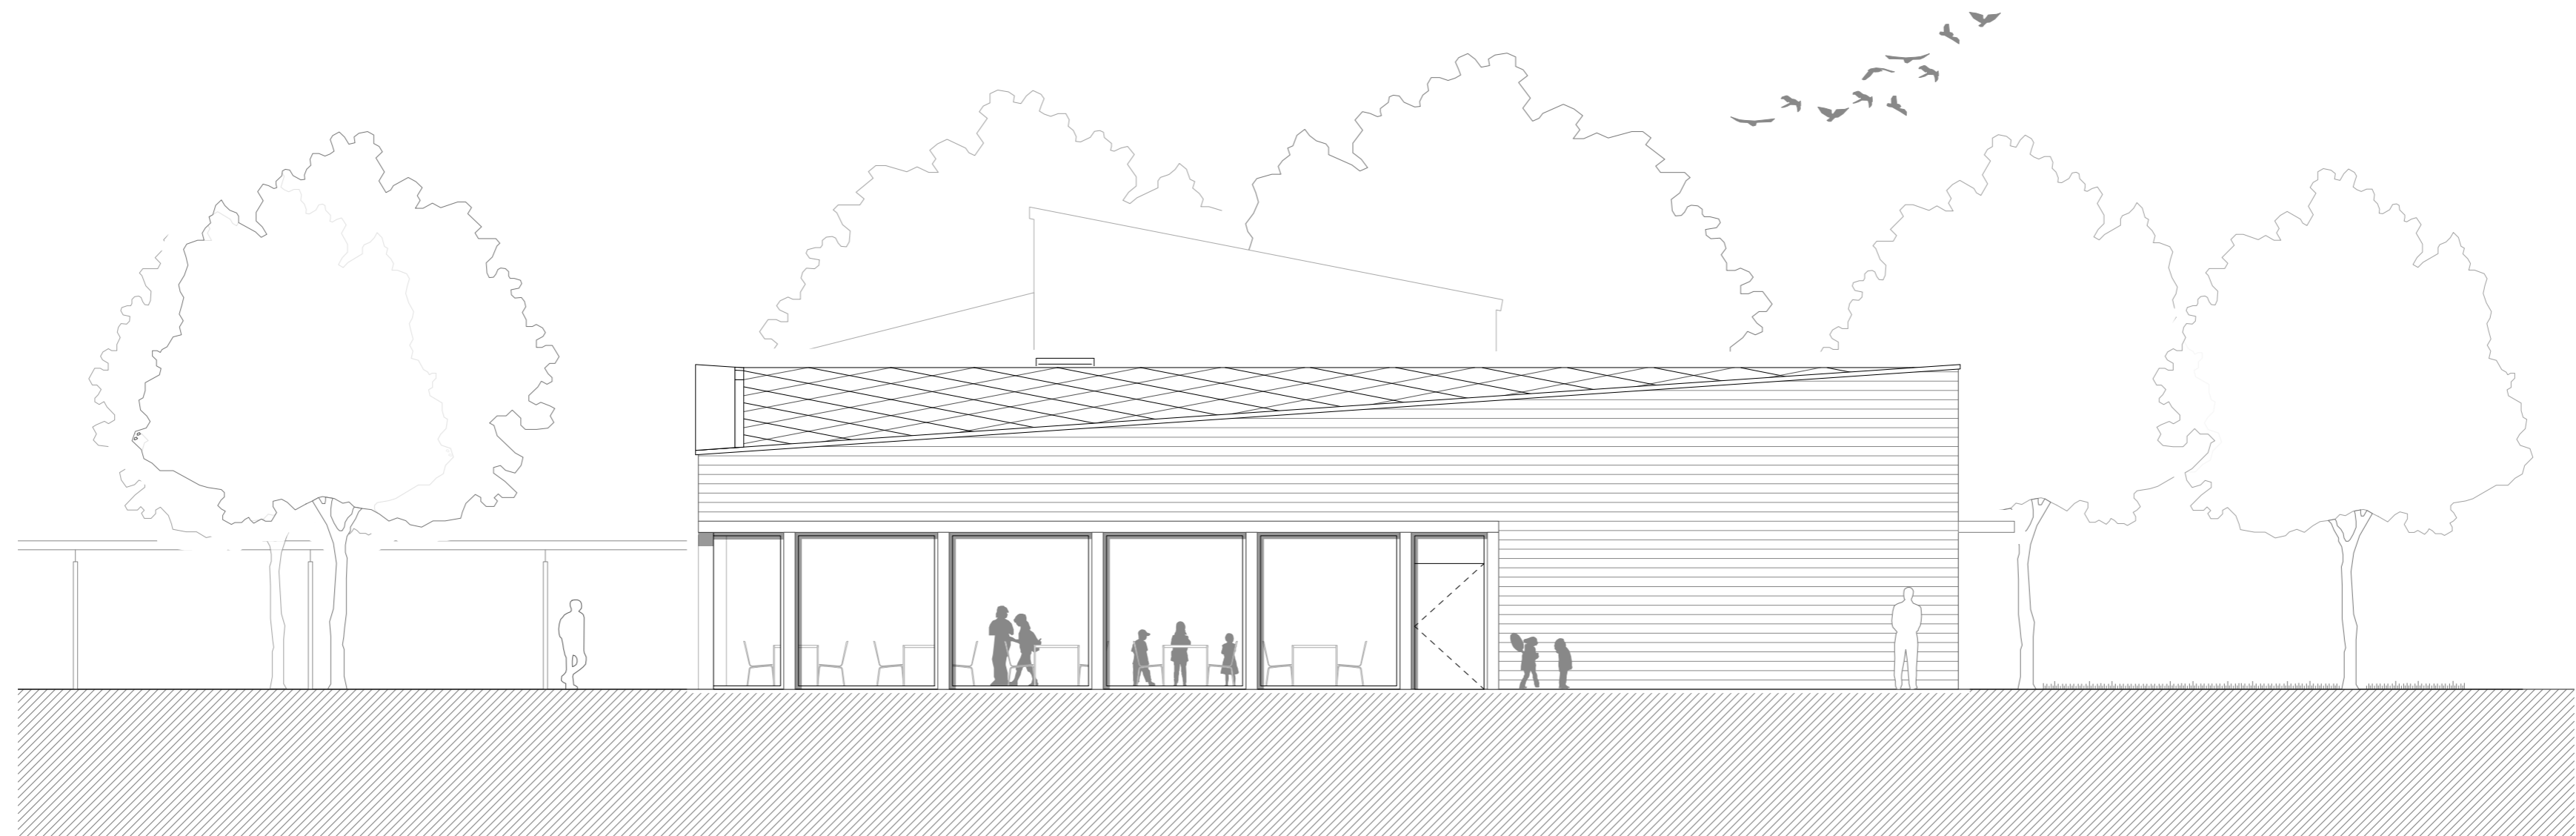

Ansicht Süd-West

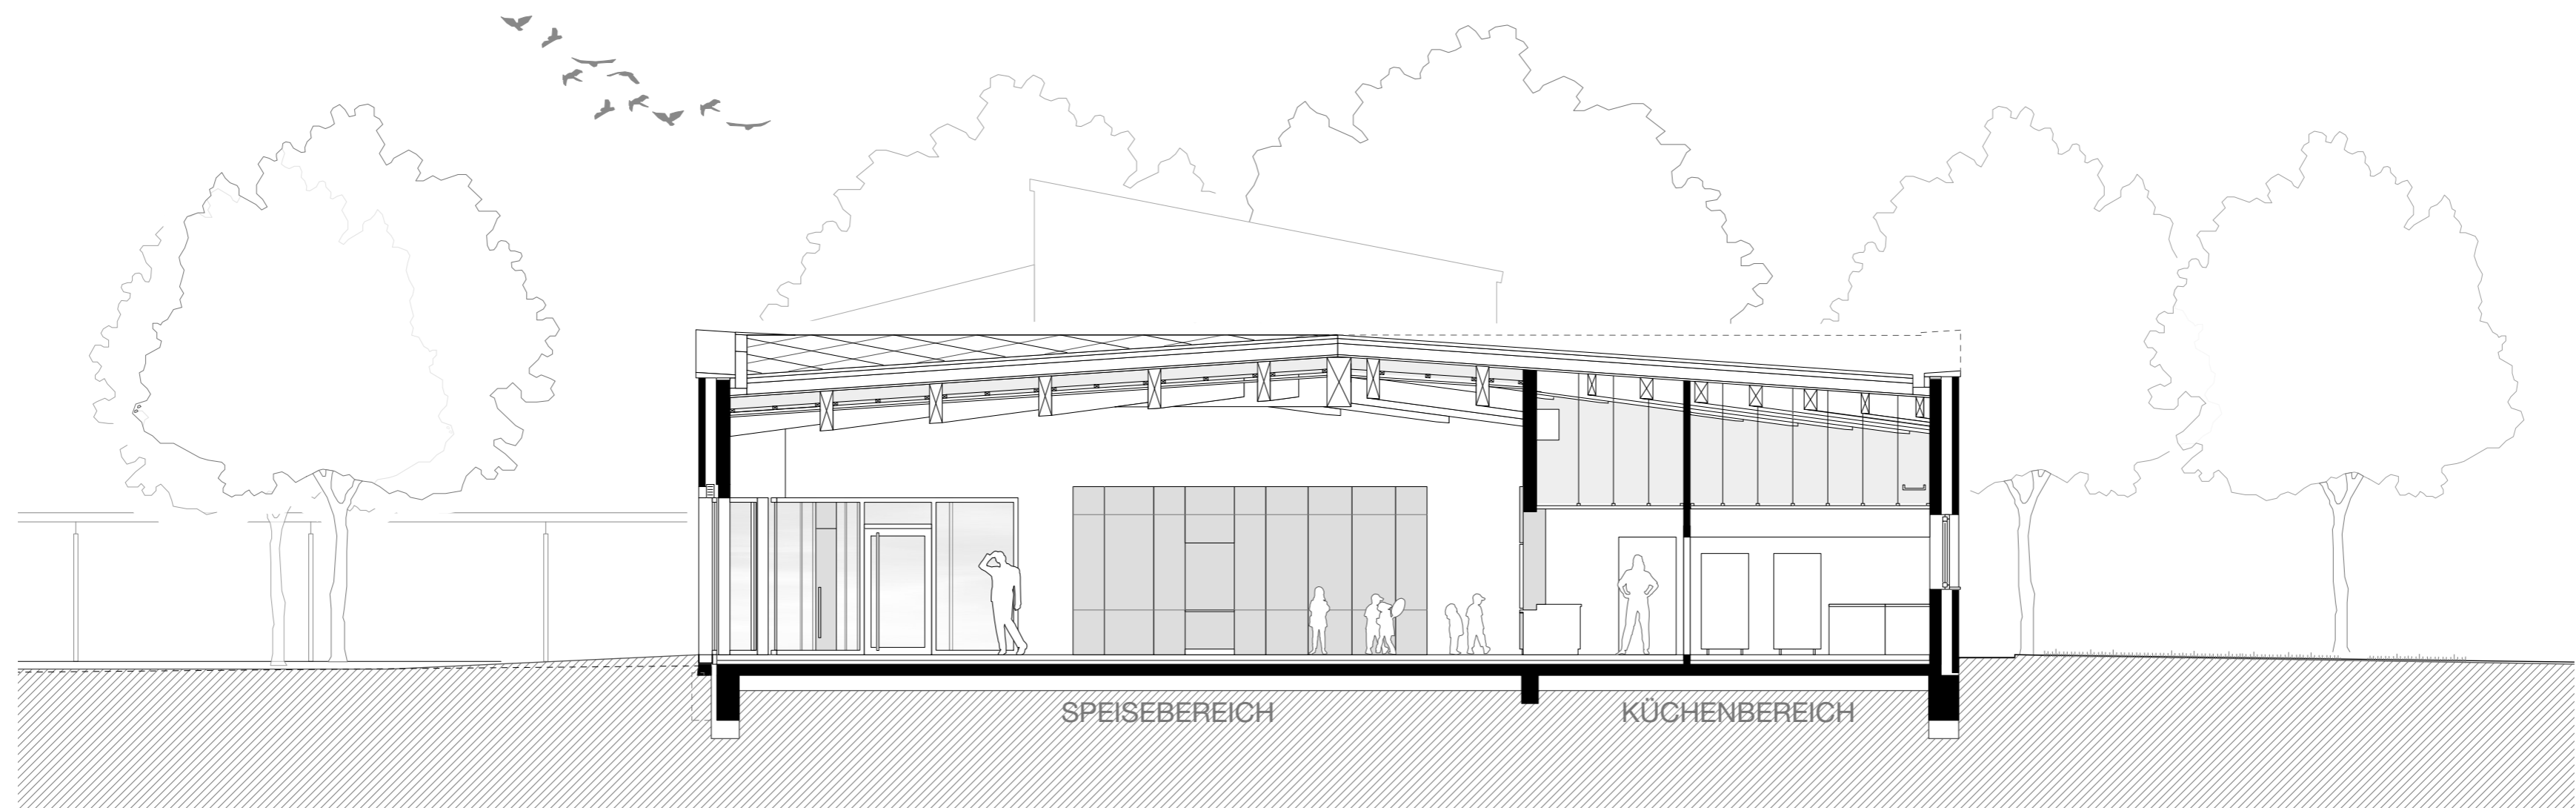

Schnitt A-A

Ansicht Süd West / Schnitt B-B
Mensa Rappachschule