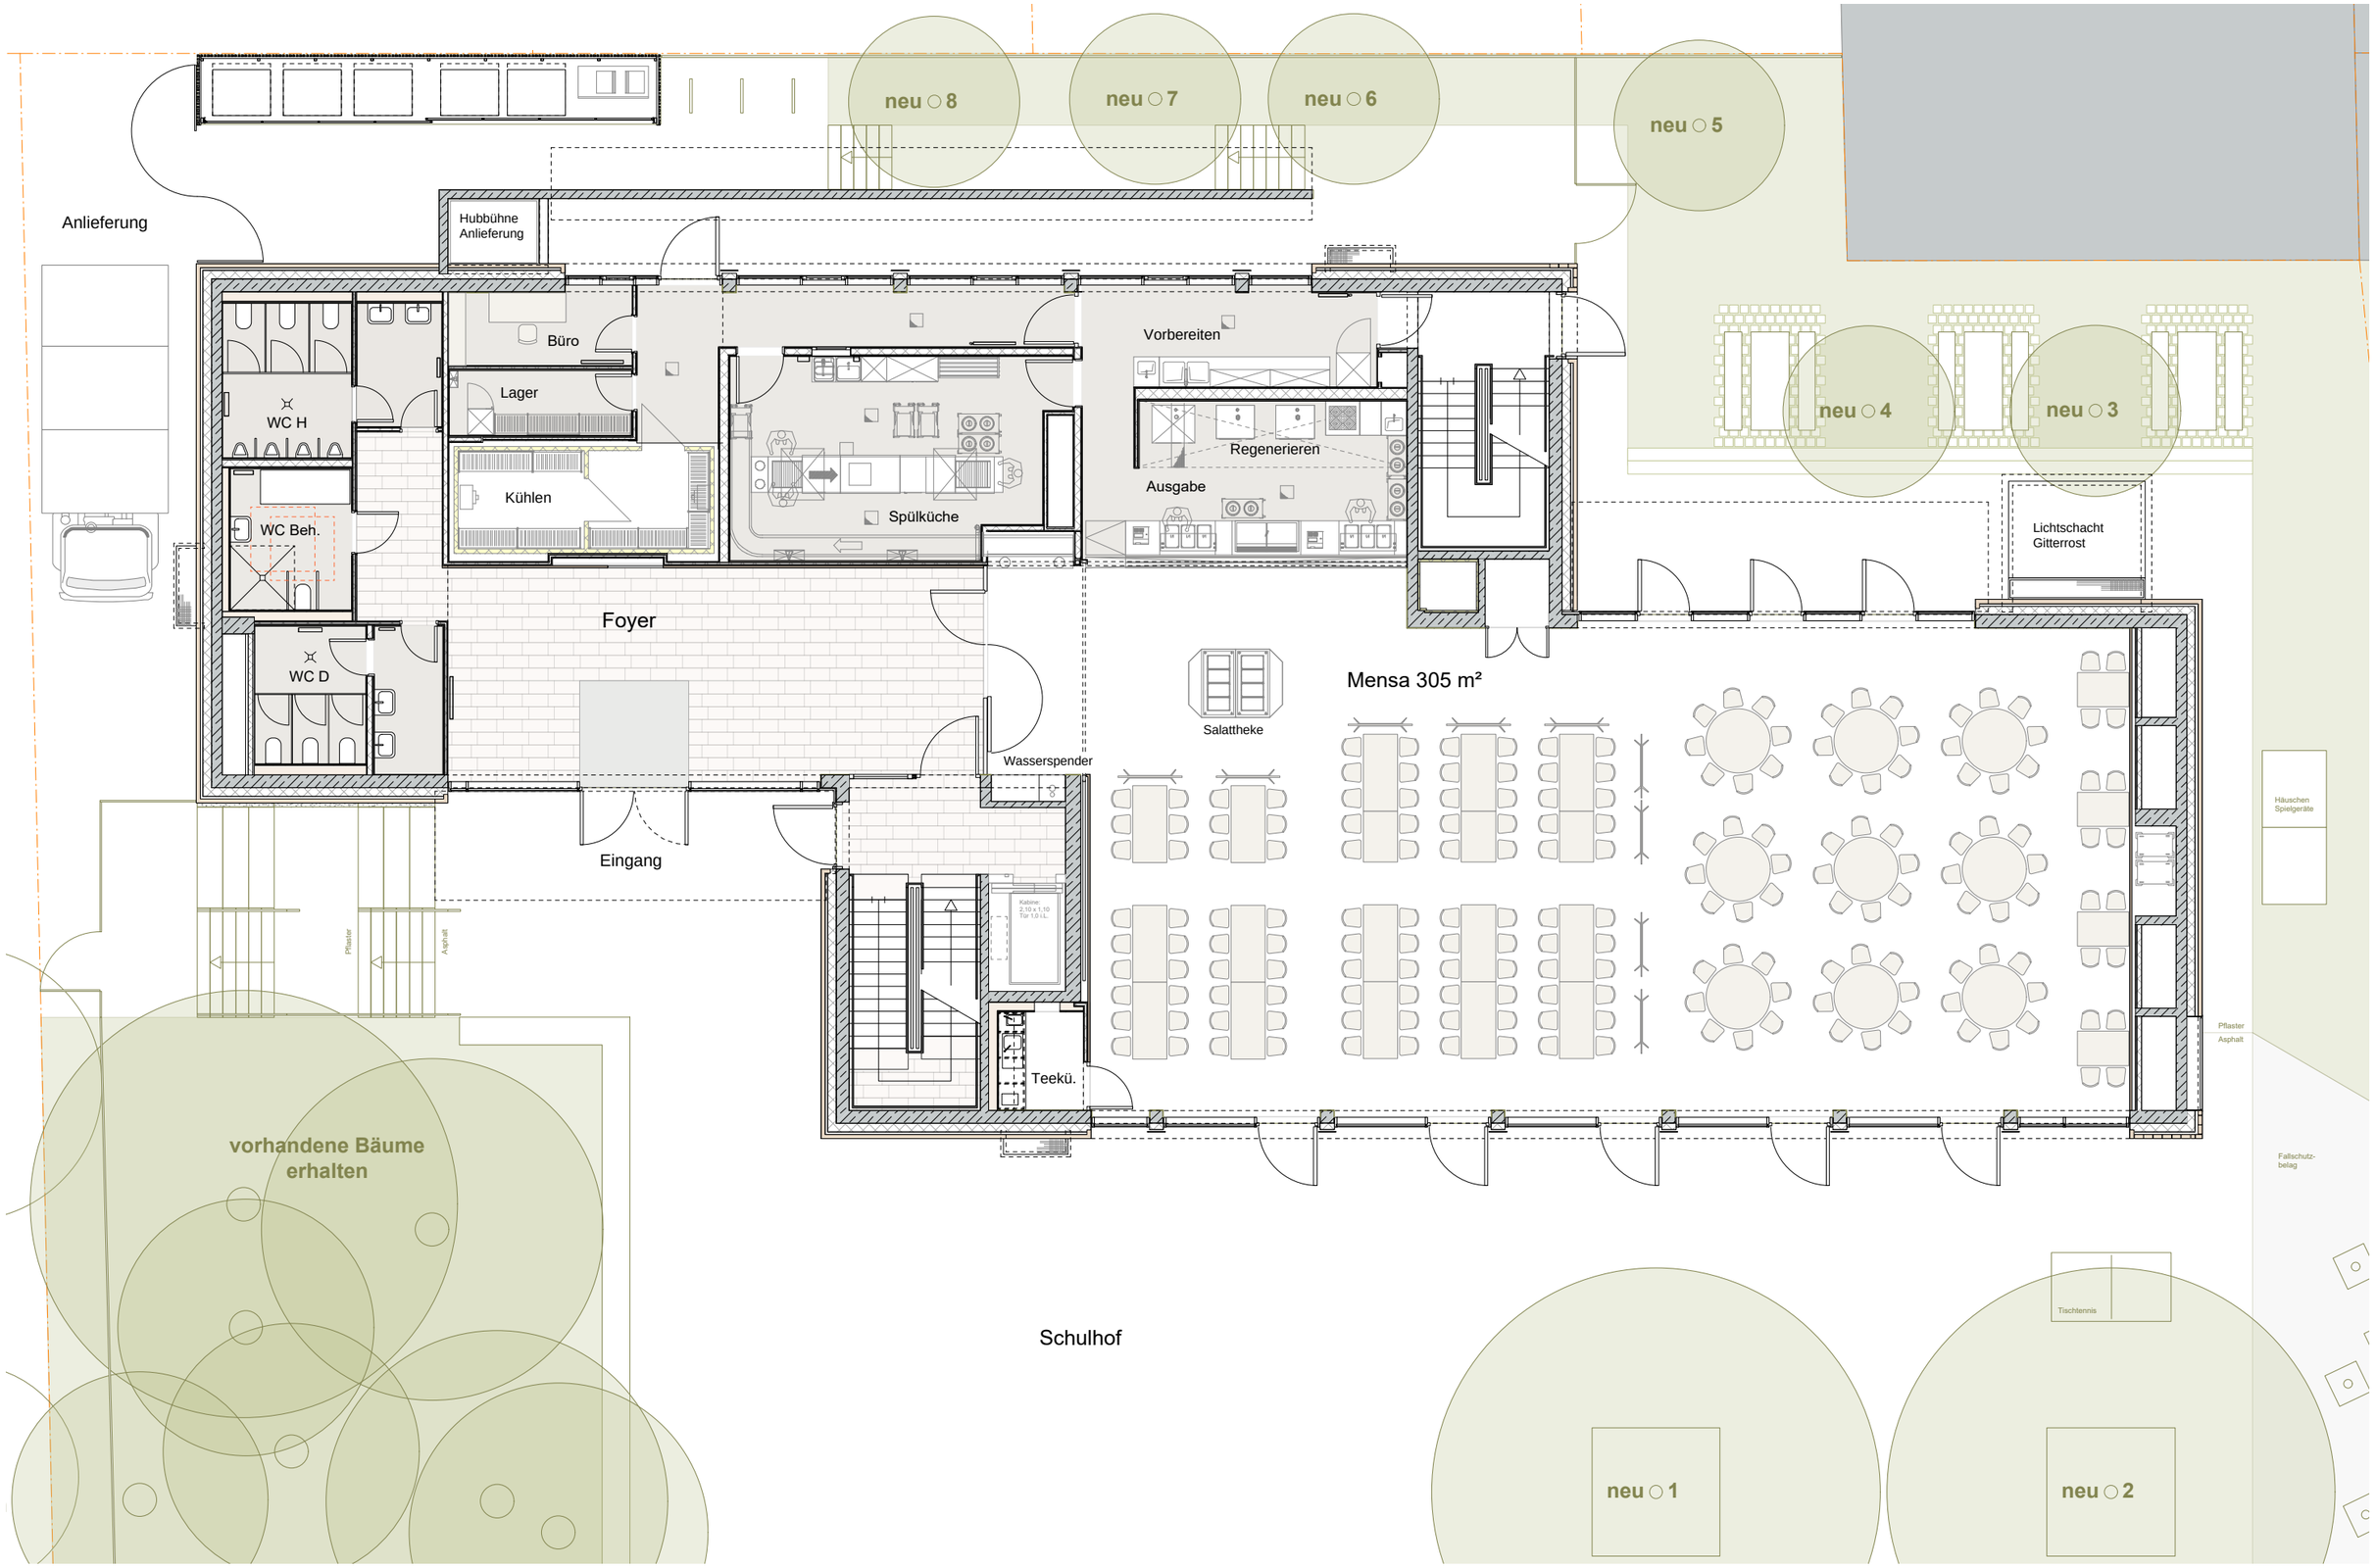

Grundriss Erdgeschoss

01490005 Erweiterungsbau mit Mensa Elise von König Schule