



Bearbeitungsbereich Aussenanlagen
Baustein 1

Bearbeitungsbereich Aussenanlagen
Baustein 2

NEUBAU Erweiterungsbäude

Lüftungsgerät

Lüftungsgerät

PV-Anlagen

Gasdruck



Erweiterungsbau in Modulbauweise
Körschtalschule in Plieningen
Lageplan

Anlage 3
zu GRDRs 163 / 2020

Paradeplatz



Hochschule

Paracelsusstraße

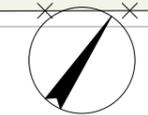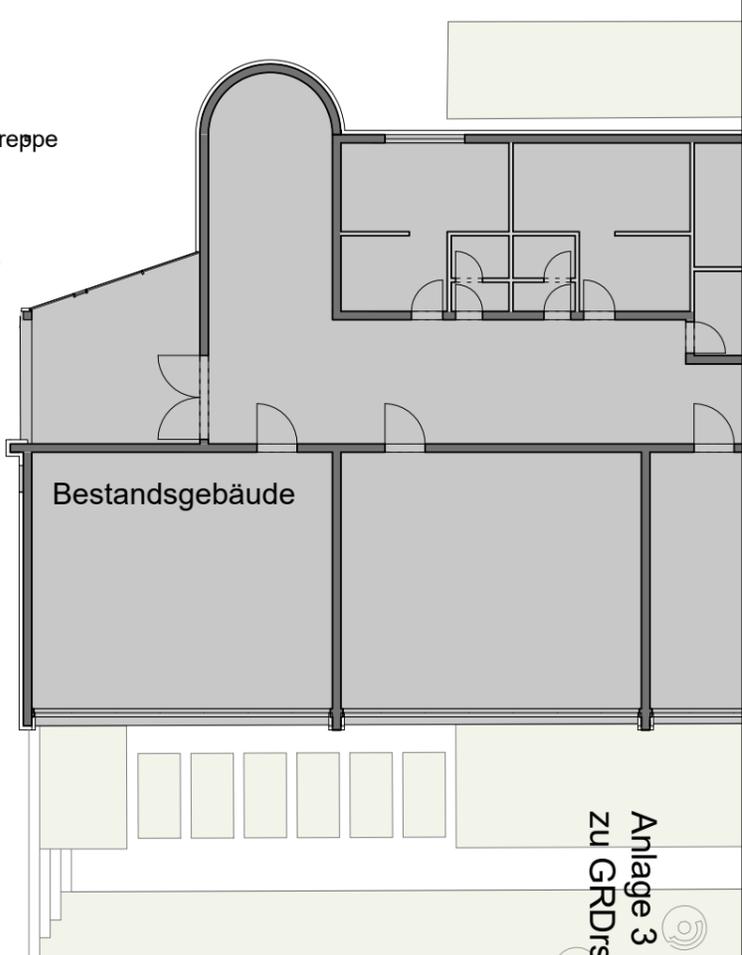

Erweiterungsbau in Modulbauweise
Körtschalschule in Plieningen
Grundriss Erdgeschoss


Anlage 3
zu GR Drs 163 / 2020

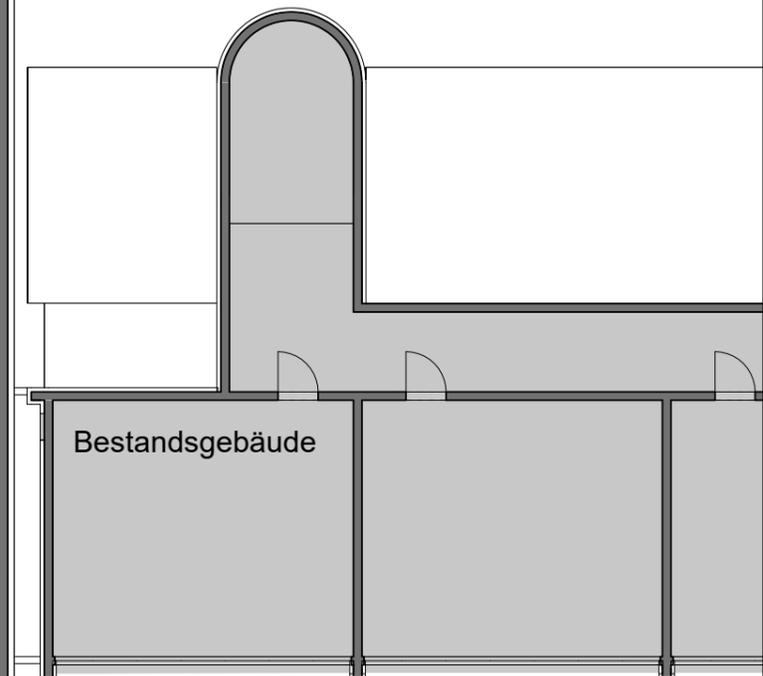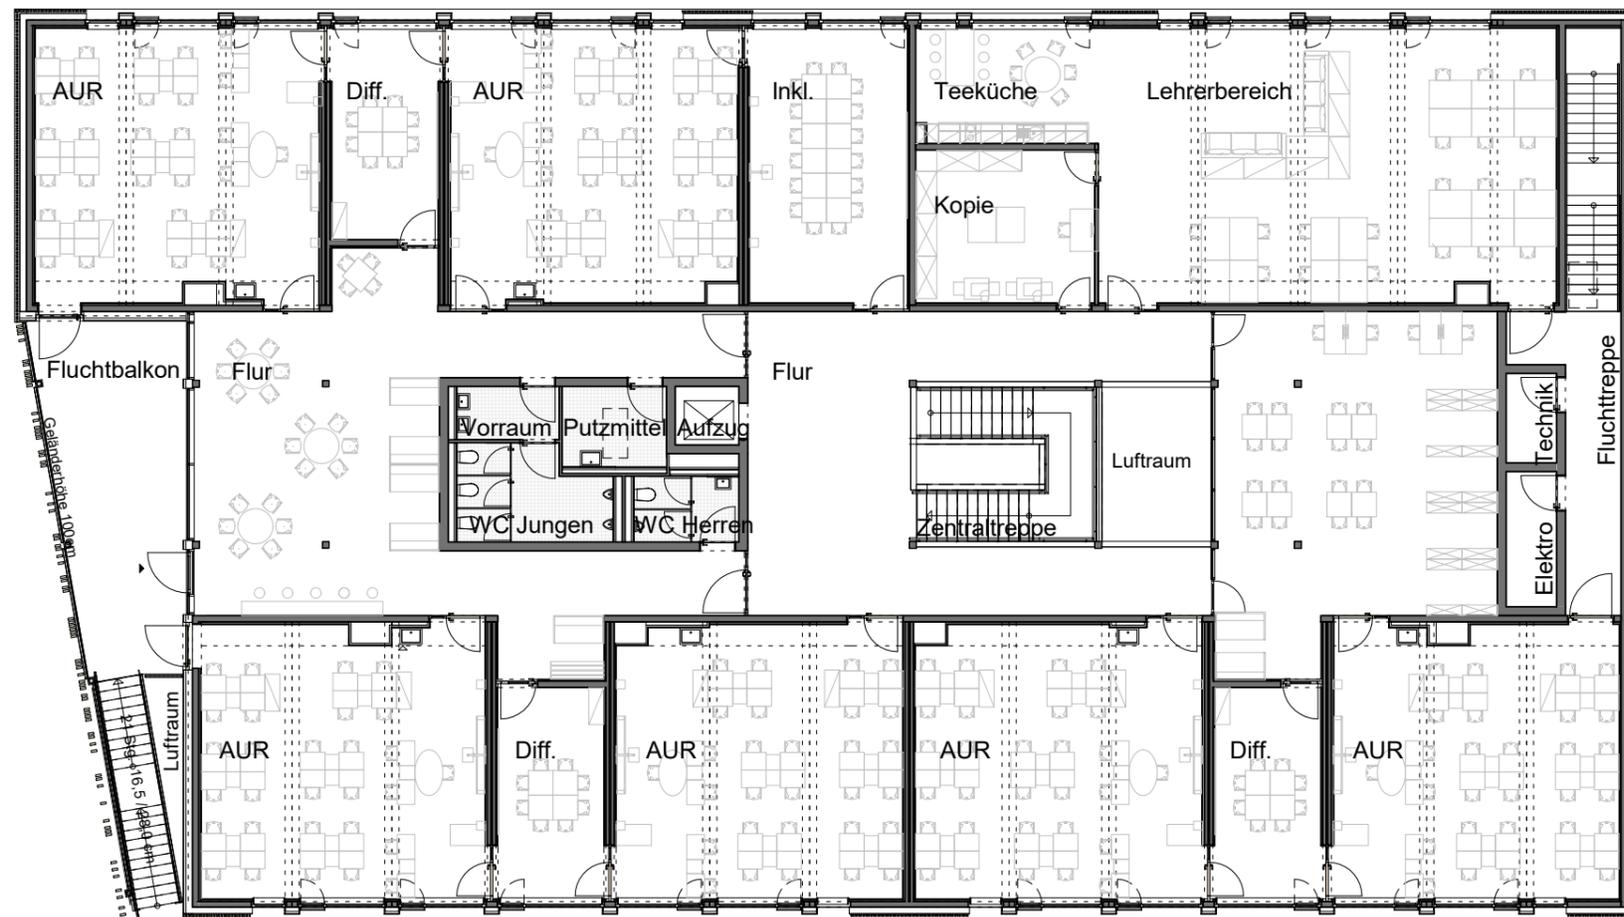

Anlage 3
zu GRDRs 163 / 2020



Erweiterungsbau in Modulbauweise
Körtschalschule in Plieningen
Grundriss 1. Obergeschoss

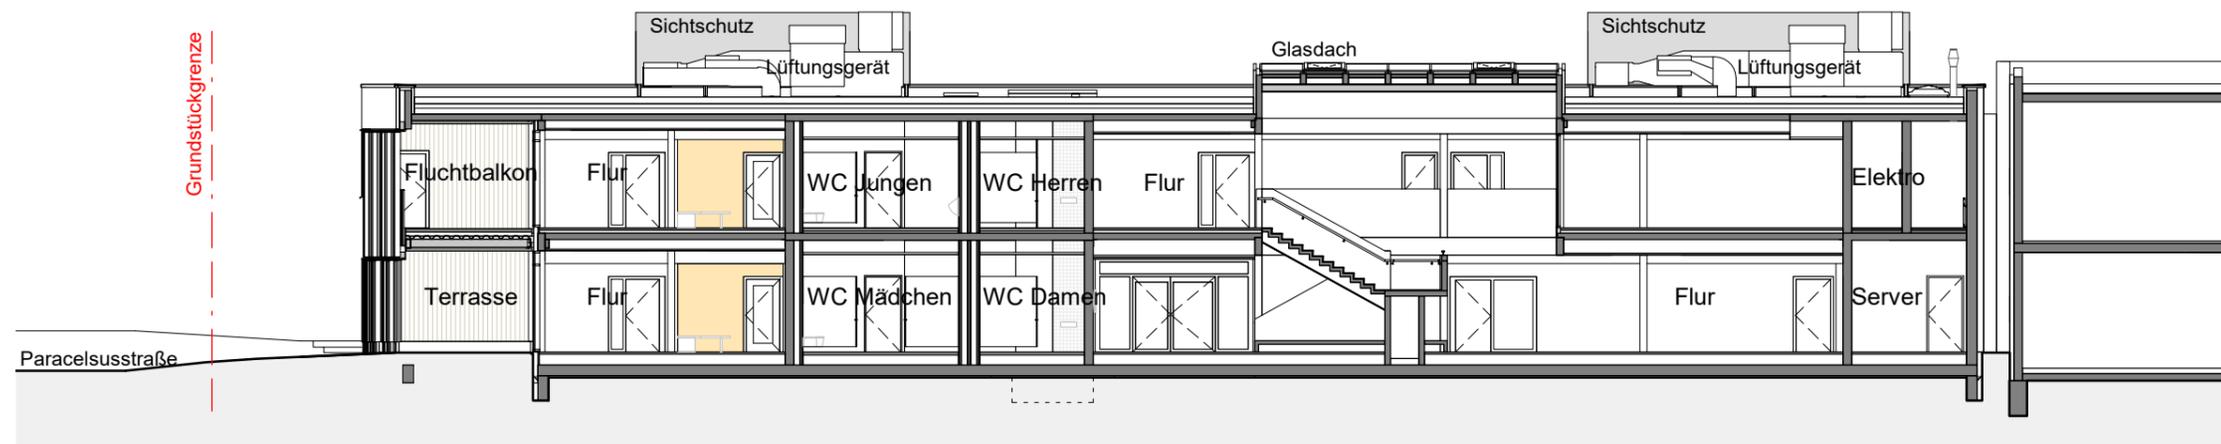

Anlage 3
zu GRDRs 163 / 2020

Erweiterungsbau in Modulbauweise
Körschtalschule in Plieningen
Schnitt, Ansicht