



Projekt: **Neubau einer 4-gruppigen
Tageseinrichtung für Kinder
Geislinger Straße 45, 70327 Stuttgart-Wangen**

Planer: **ARGE JUDARCHITEKTUR + MEYER ARCHITEKTEN**

JUDARCHITEKTUR




Dipl.-Ing. Sebastian Jud T +49 711 46 91 49 01
Freier Architekt BDA F +49 711 94 57 16 70
Markusplatz 4 info@judarchitektur.de
70180 Stuttgart www.judarchitektur.de

MEYER ARCHITEKTEN

Dipl.-Ing. Michael Meyer T +49 711 94 55 80 12
Freier Architekt F +49 711 93 34 77 68
Markusplatz 4 mail@meyer-architekten.net
70180 Stuttgart www.meyer-architekten.net



Lageplan

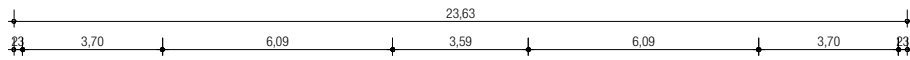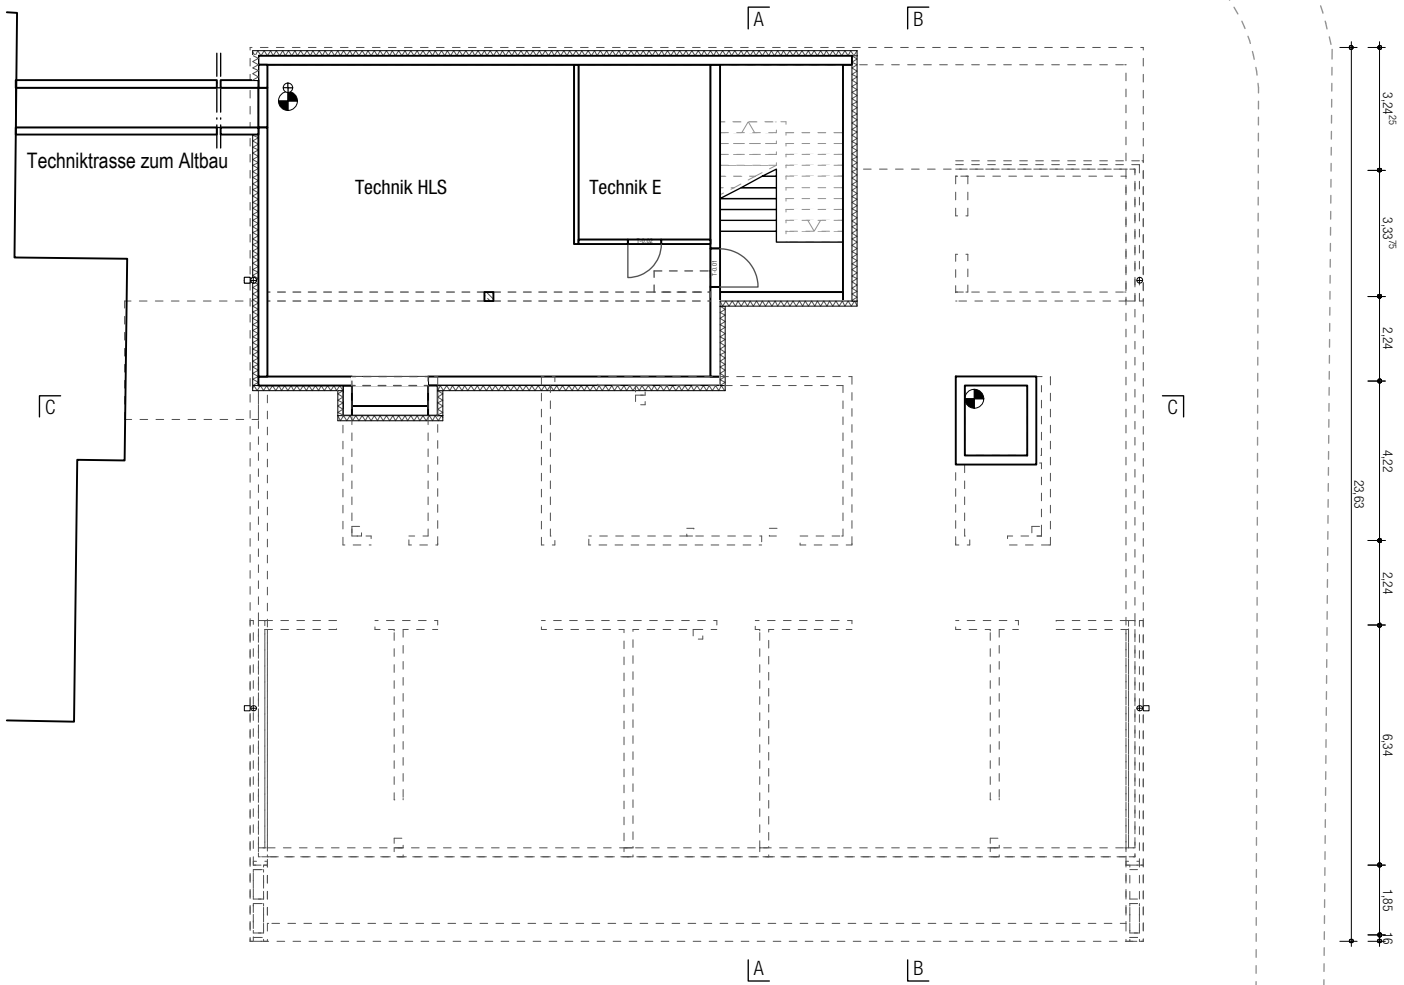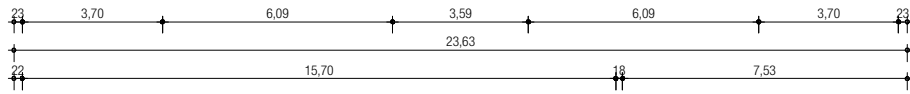

Projekt: **Neubau einer 4-gruppigen
Tageseinrichtung für Kinder**
Geislinger Straße 45, 70327 Stuttgart-Wangen

Planer: **ARGE JUDARCHITEKTUR + MEYER ARCHITEKTEN**

JUDARCHITEKTUR

Dipl.-Ing. Sebastian Jud
Freier Architekt BDA
Markusplatz 4
70180 Stuttgart
T +49 711 46 91 49 01
F +49 711 94 57 16 70
info@judarchitektur.de
www.judarchitektur.de


MEYER ARCHITEKTEN

Dipl.-Ing. Michael Meyer
Freier Architekt
Markusplatz 4
70180 Stuttgart
T +49 711 94 55 80 12
F +49 711 93 34 77 68
mail@meyer-architekten.net
www.meyer-architekten.net



Grundriss UG



Ebersbacher Straße

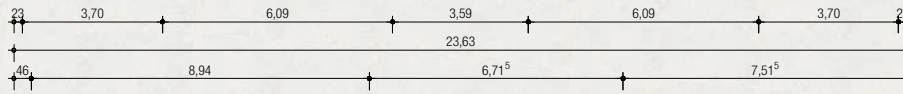

Fahrradstellplätze Eingang



Geislinger Straße

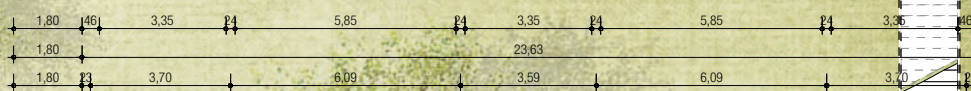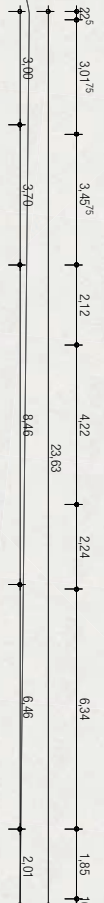

Außenspielbereich

56/2/2

PKW Stellplätze Müll

Projekt: **Neubau einer 4-gruppigen
Tageseinrichtung für Kinder**
Geislinger Sraße 45, 70327 Stuttgart-Wangen

Planer: **ARGE JUDARCHITEKTUR + MEYER ARCHITEKTEN**

JUDARCHITEKTUR


Dipl.-Ing. Sebastian Jud
Freier Architekt BDA
Markusplatz 4
70180 Stuttgart
T +49 711 46 91 49 01
F +49 711 94 57 16 70
info@judarchitektur.de
www.judarchitektur.de

MEYER ARCHITEKTEN

Dipl.-Ing. Michael Meyer
Freier Architekt
Markusplatz 4
70180 Stuttgart
T +49 711 94 55 80 12
F +49 711 93 34 77 68
mail@meyer-architekten.net
www.meyer-architekten.net



Grundriss EG

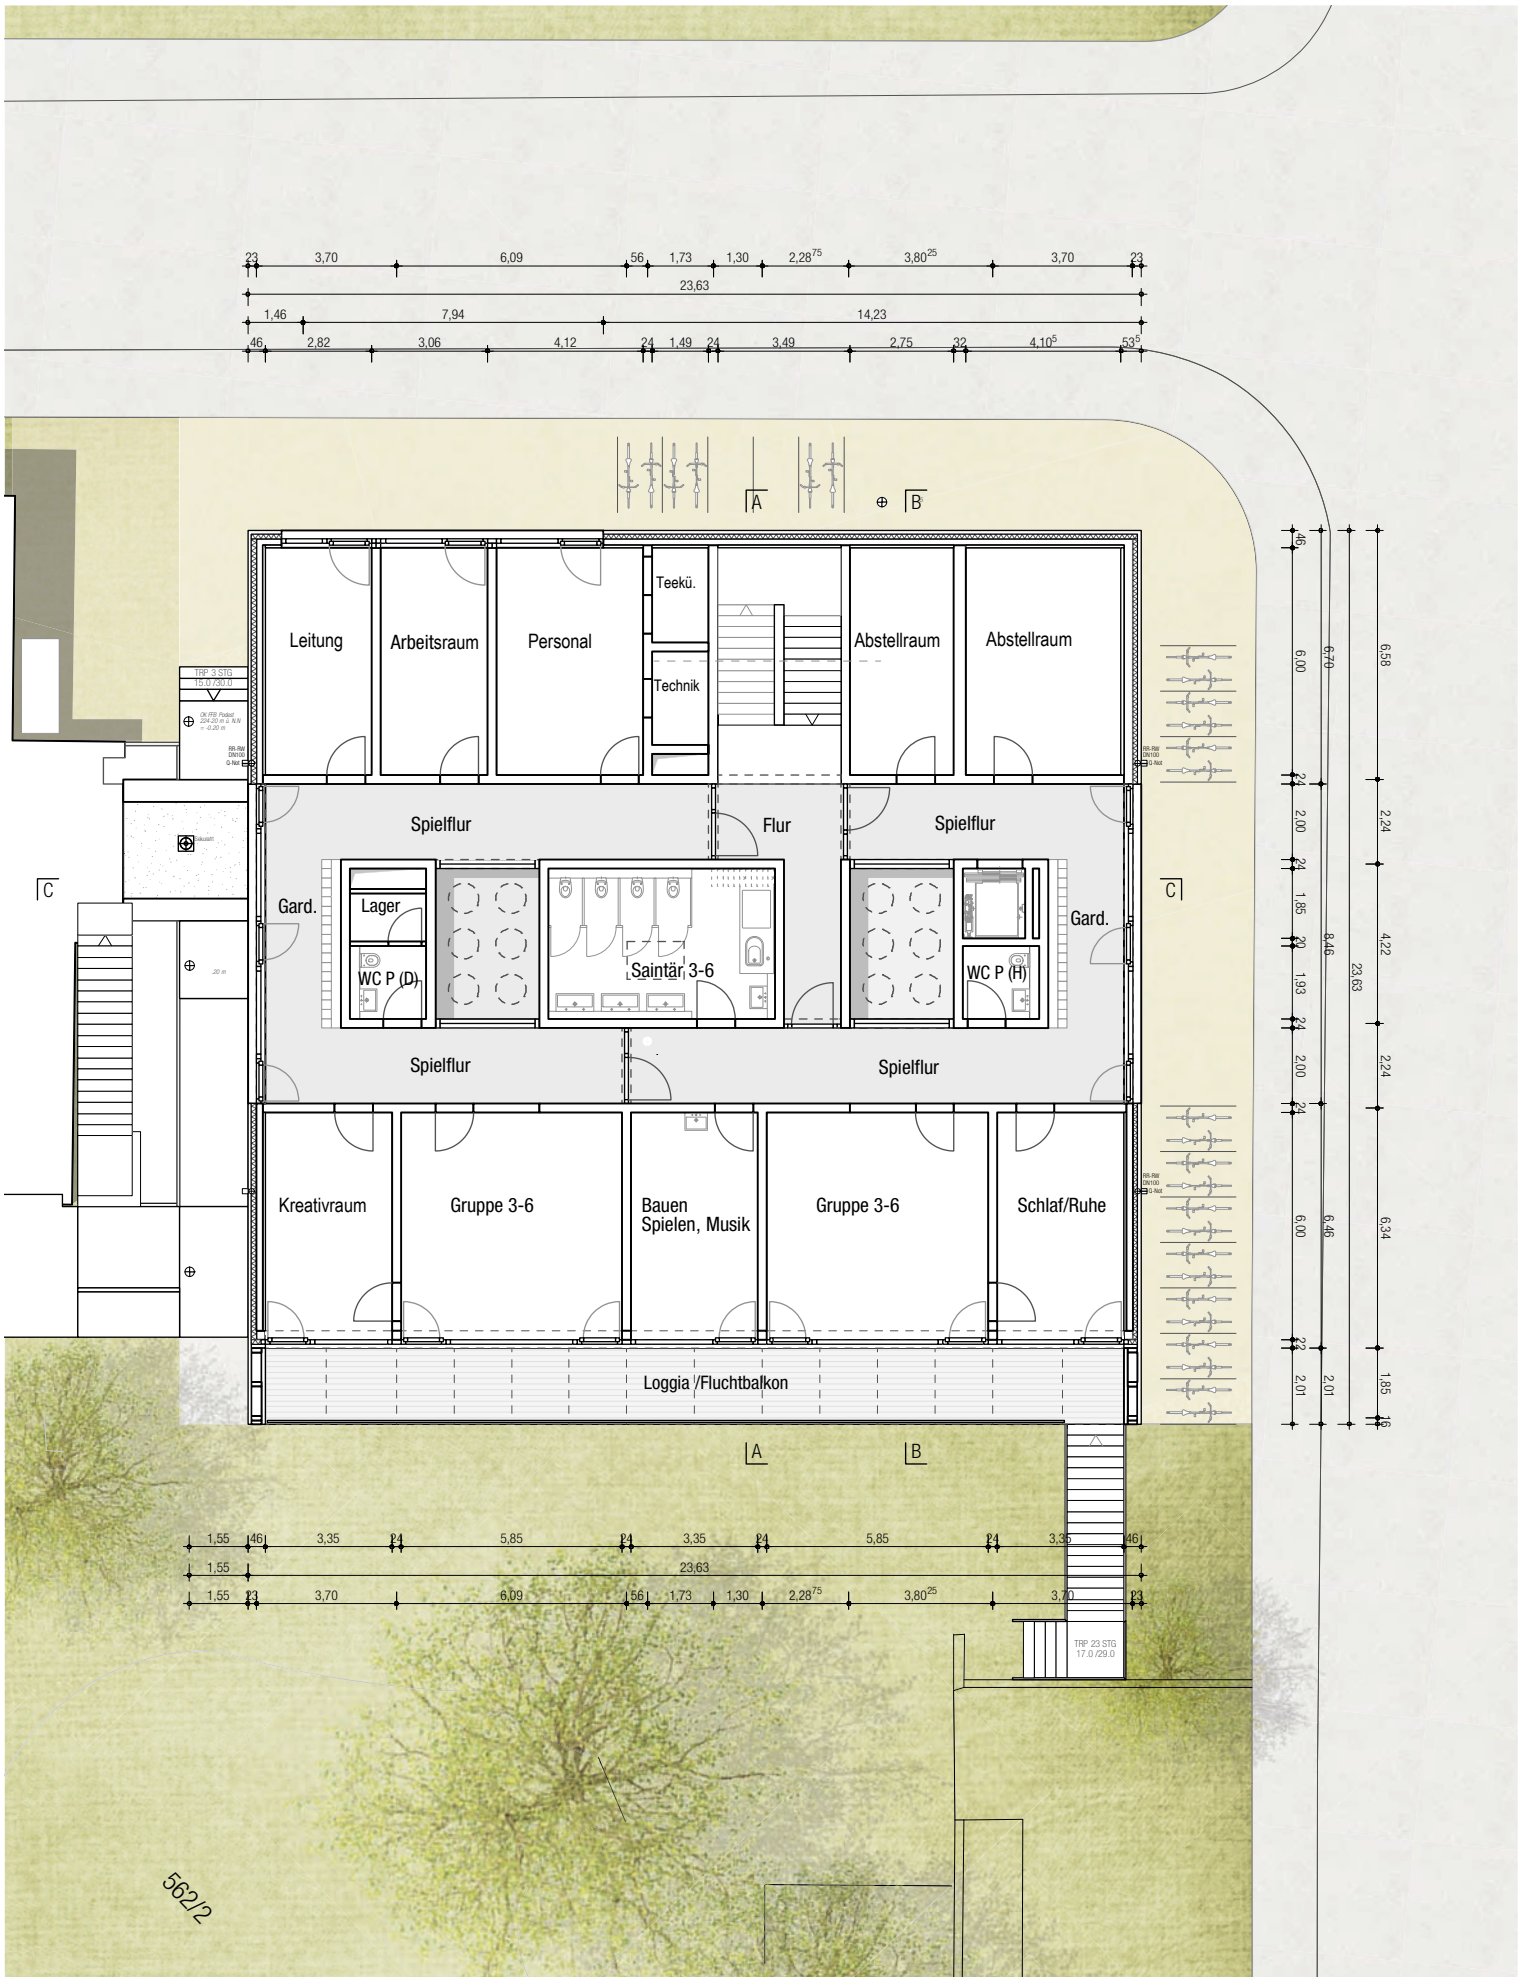

56/2/2

Projekt: **Neubau einer 4-gruppigen
Tageseinrichtung für Kinder**
Geislinger Sraße 45, 70327 Stuttgart-Wangen

Planer: **ARGE JUDARCHITEKTUR + MEYER ARCHITEKTEN**

JUDARCHITEKTUR




Dipl.-Ing. Sebastian Jud
Freier Architekt BDA
Markusplatz 4
70180 Stuttgart
T +49 711 46 91 49 01
F +49 711 94 57 16 70
info@judarchitektur.de
www.judarchitektur.de

MEYER ARCHITEKTEN

Dipl.-Ing. Michael Meyer
Freier Architekt
Markusplatz 4
70180 Stuttgart
T +49 711 94 55 80 12
F +49 711 93 34 77 68
mail@meyer-architekten.net
www.meyer-architekten.net



Grundriss OG

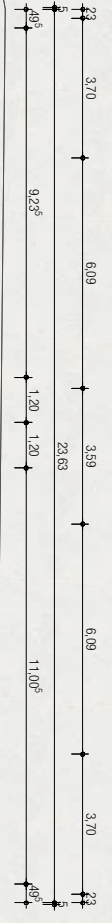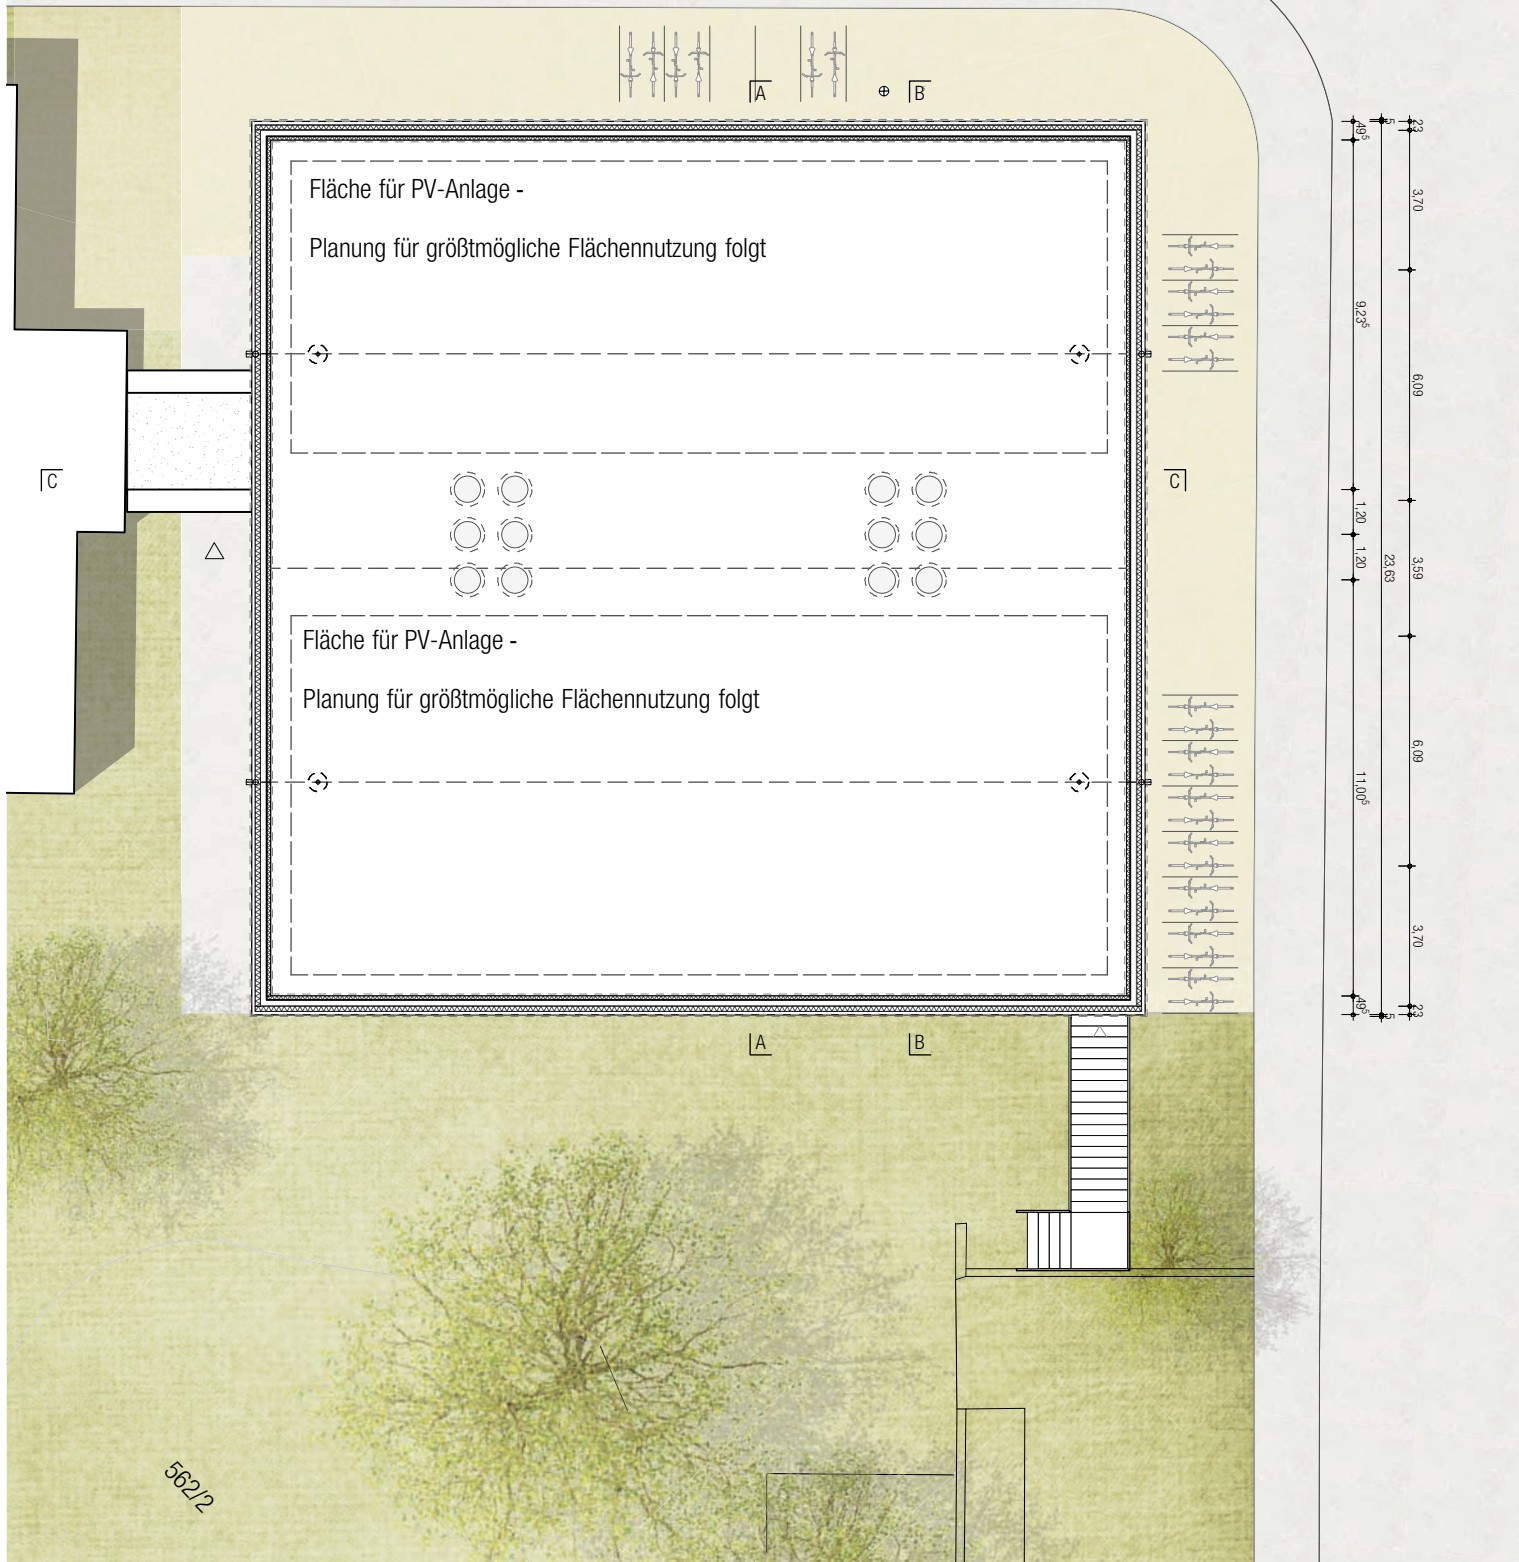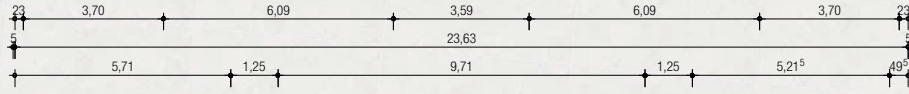


562/2

Projekt: **Neubau einer 4-gruppigen
Tageseinrichtung für Kinder**
Geislinger Sraße 45, 70327 Stuttgart-Wangen


Planer: **ARGE JUDARCHITEKTUR + MEYER ARCHITEKTEN**

JUDARCHITEKTUR
Dipl.-Ing. Sebastian Jud
Freier Architekt BDA
Markusplatz 4
70180 Stuttgart
T +49 711 46 91 49 01
F +49 711 94 57 16 70
info@judarchitektur.de
www.judarchitektur.de

MEYER ARCHITEKTEN
Dipl.-Ing. Michael Meyer
Freier Architekt
Markusplatz 4
70180 Stuttgart
T +49 711 94 55 80 12
F +49 711 93 34 77 68
mail@meyer-architekten.net
www.meyer-architekten.net



Dachaufsicht

PV-Anlage gemäß Planung

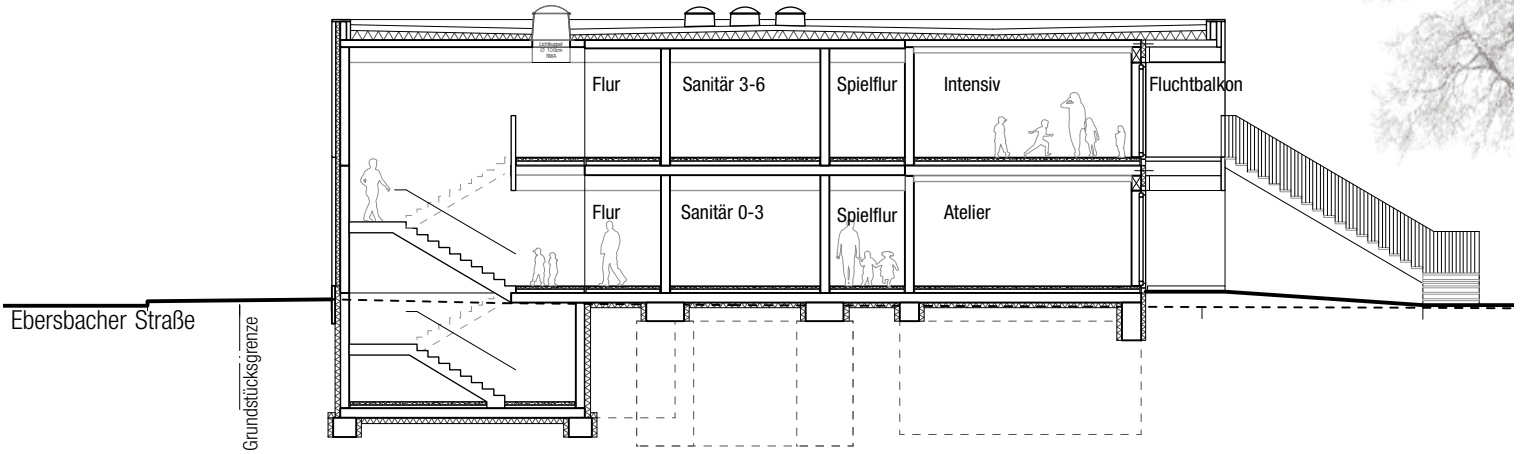

Schnitt A-A

PV-Anlage gemäß Planung

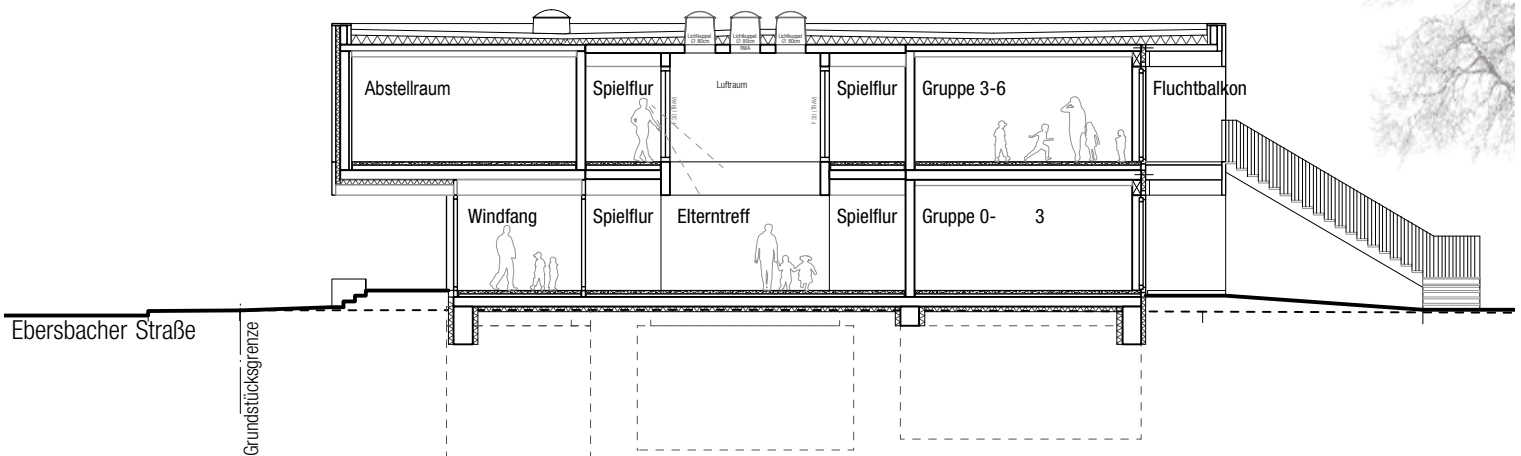

Schnitt B-B

Projekt: Neubau einer 4-gruppigen
Tageseinrichtung für Kinder
Geislinger Sraße 45, 70327 Stuttgart-Wangen

Planer: ARGE JUDARCHITEKTUR + MEYER ARCHITEKTEN

JUDARCHITEKTUR


Dipl.-Ing. Sebastian Jud
Freier Architekt BDA
Markusplatz 4
70180 Stuttgart
T +49 711 46 91 49 01
F +49 711 94 57 16 70
info@judarchitektur.de
www.judarchitektur.de

MEYER ARCHITEKTEN

Dipl.-Ing. Michael Meyer
Freier Architekt
Markusplatz 4
70180 Stuttgart
T +49 711 94 55 80 12
F +49 711 93 34 77 68
mail@meyer-architekten.net
www.meyer-architekten.net


Schnitt A-A+B-B

PV-Anlage gemäß Planung

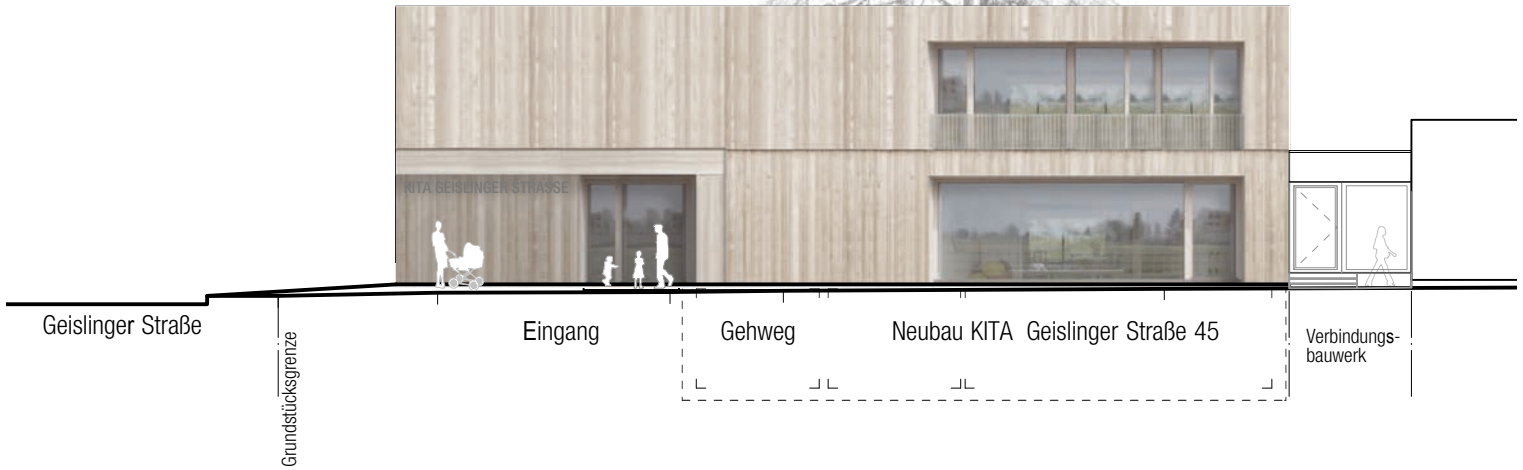

Ansicht Nord

PV-Anlage gemäß Planung

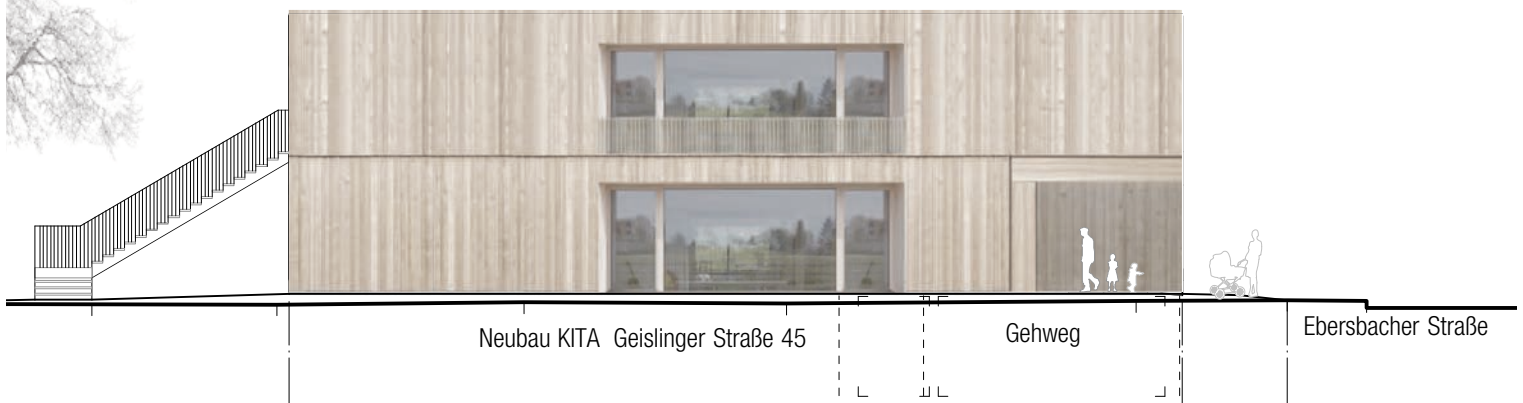

Ansicht Ost

Projekt: **Neubau einer 4-gruppigen
Tageseinrichtung für Kinder
Geislinger Straße 45, 70327 Stuttgart-Wangen**

Planer: **ARGE JUDARCHITEKTUR + MEYER ARCHITEKTEN**

JUDARCHITEKTUR

Dipl.-Ing. Sebastian Jud
Freier Architekt BDA
Markusplatz 4
70180 Stuttgart
T +49 711 46 91 49 01
F +49 711 94 57 16 70
info@judarchitektur.de
www.judarchitektur.de


MEYER ARCHITEKTEN

Dipl.-Ing. Michael Meyer
Freier Architekt
Markusplatz 4
70180 Stuttgart
T +49 711 94 55 80 12
F +49 711 93 34 77 68
mail@meyer-architekten.net
www.meyer-architekten.net

**Ansicht
Nord + Ost**



Ansicht Süd

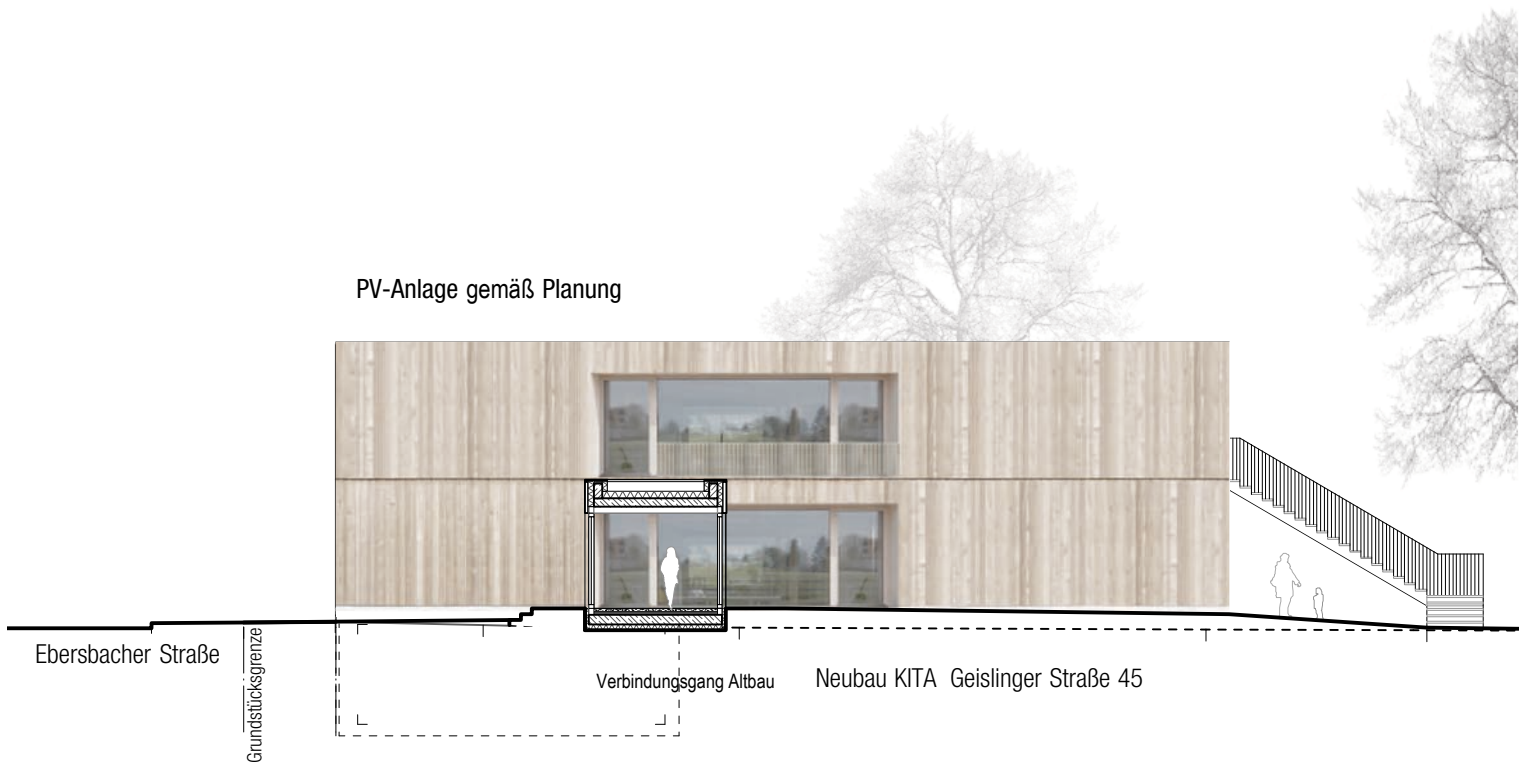

Ansicht West

<p>Projekt: Neubau einer 4-gruppigen Tageseinrichtung für Kinder Geislinger Straße 45, 70327 Stuttgart-Wangen</p>	<p>Planer: ARGE JUDARCHITEKTUR + MEYER ARCHITEKTEN</p> <p>JUDARCHITEKTUR Dipl.-Ing. Sebastian Jud Freier Architekt BDA Marktplatz 4 70180 Stuttgart T +49 711 46 91 49 01 F +49 711 94 57 16 70 info@judarchitektur.de www.judarchitektur.de</p> <p>MEYER ARCHITEKTEN Dipl.-Ing. Michael Meyer Freier Architekt Marktplatz 4 70180 Stuttgart T +49 711 94 55 80 12 F +49 711 93 34 77 68 mail@meyer-architekten.net www.meyer-architekten.net</p>	<p>Ansicht Süd + West</p>
--	--	----------------------------------