


# Variante 1 U-EnBW

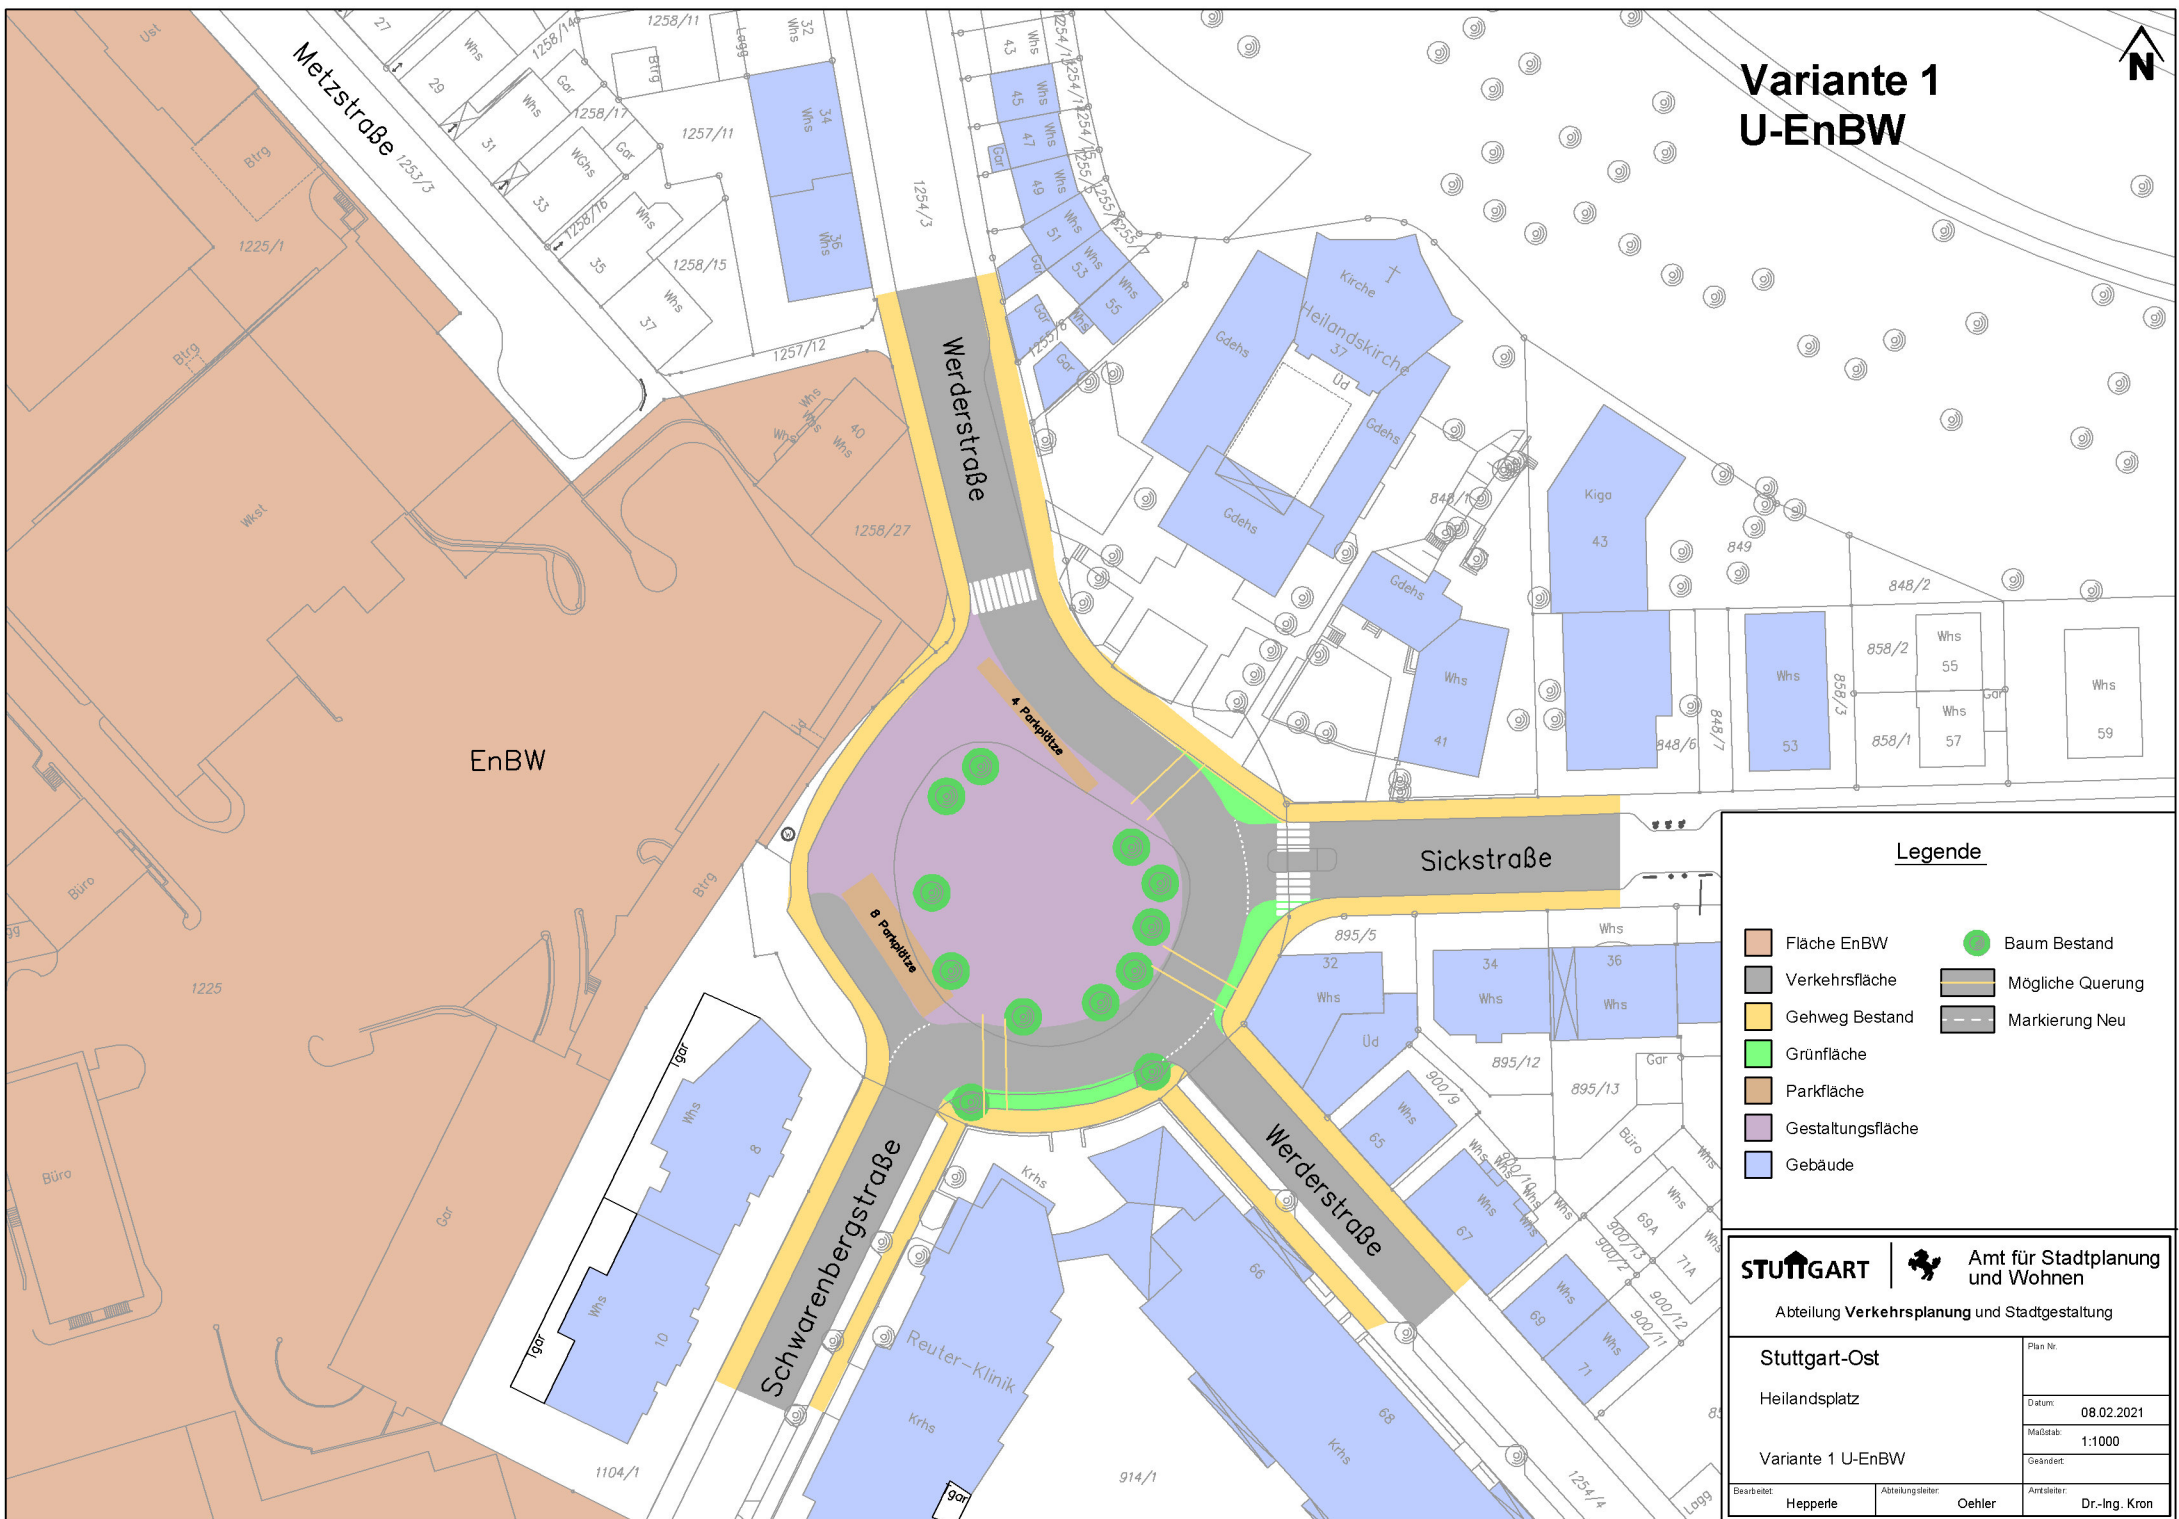

### Legende

- Fläche EnBW
- Verkehrsfläche
- Gehweg Bestand
- Grünfläche
- Parkfläche
- Gestaltungsfäche
- Gebäude
- Baum Bestand
- Mögliche Querung
- Markierung Neu

<b>STUTTGART</b> <b>Amt für Stadtplanung und Wohnen</b>	
Abteilung Verkehrsplanung und Stadtgestaltung	
<b>Stuttgart-Ost</b>	Plan Nr.:
Heilandsplatz	Datum: 08.02.2021
Variante 1 U-EnBW	Maßstab: 1:1000
	Geändert:
Bearbeitet: Hepperle	Abteilungsleiter: Oehler
Angelehnt: Dr.-Ing. Kron	