


Variante 2 U-Kirche

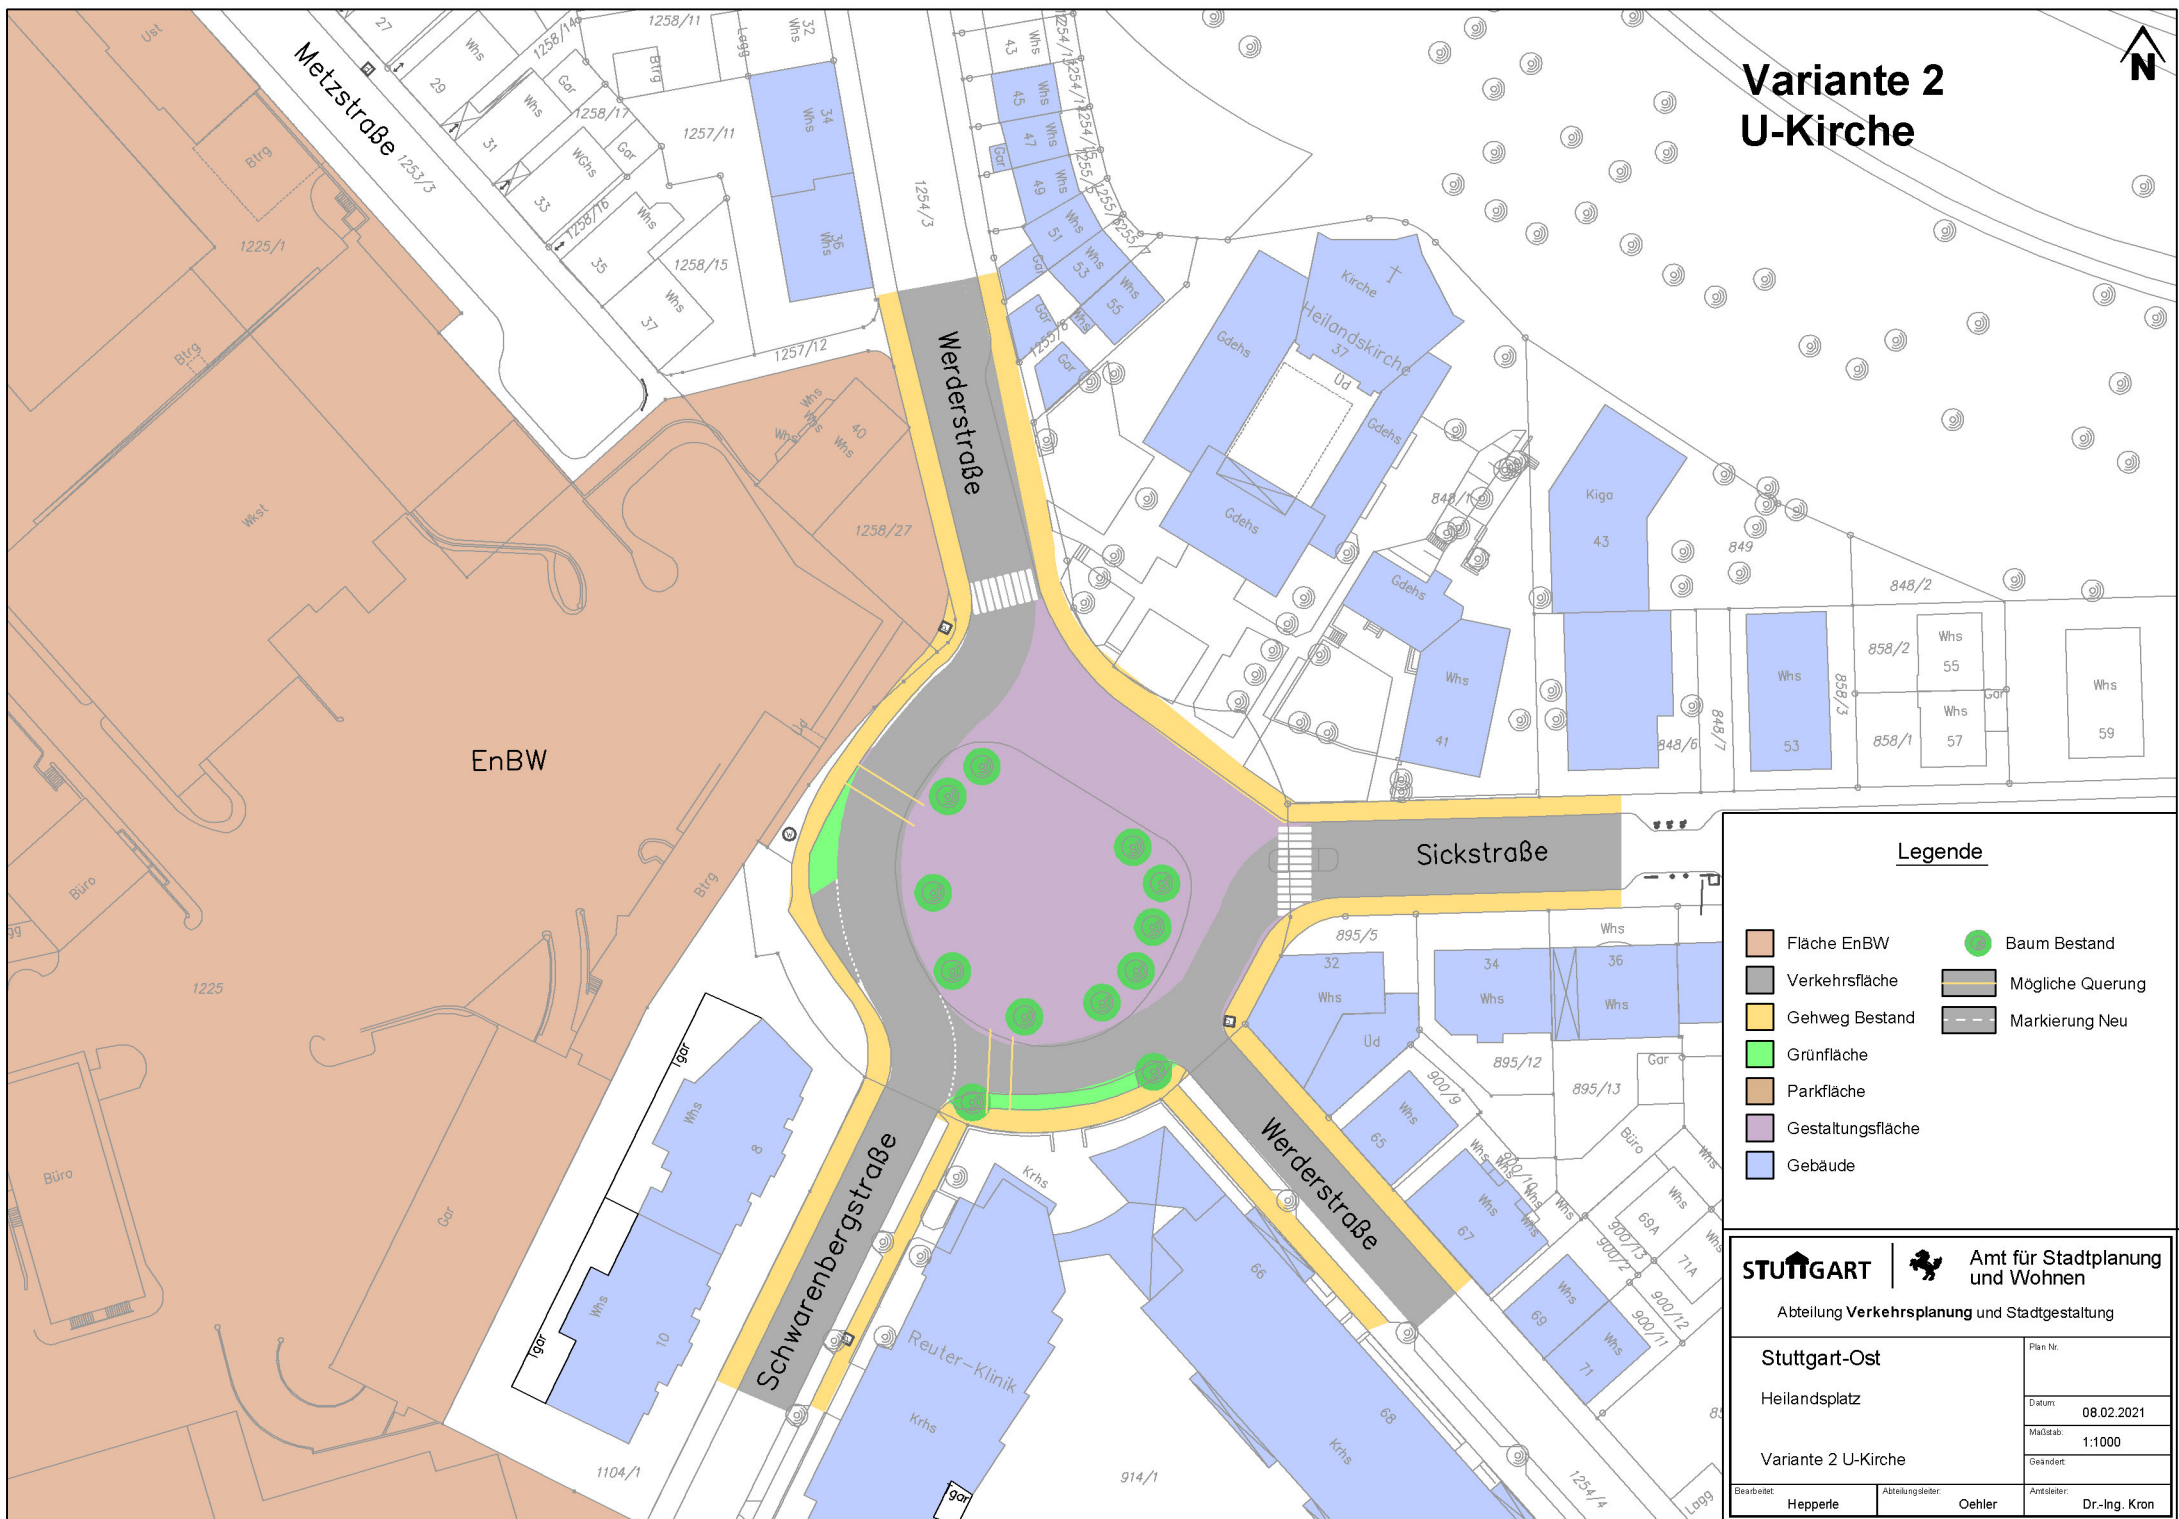

Legende

- Fläche EnBW
- Verkehrsfläche
- Gehweg Bestand
- Grünfläche
- Parkfläche
- Gestaltungsfläche
- Gebäude
- Baum Bestand
- Mögliche Querung
- Markierung Neu

STUTTGART Amt für Stadtplanung und Wohnen	
Abteilung Verkehrsplanung und Stadtgestaltung	
Stuttgart-Ost Heilandsplatz Variante 2 U-Kirche	Plan-Nr.: Datum: 08.02.2021 Maßstab: 1:1000 Geändert:
Bearbeiter: Hepperte Abteilungsleiter: Oehler	Anordner: Dr.-Ing. Kron