


# Variante 5 Vorfahrtstraße

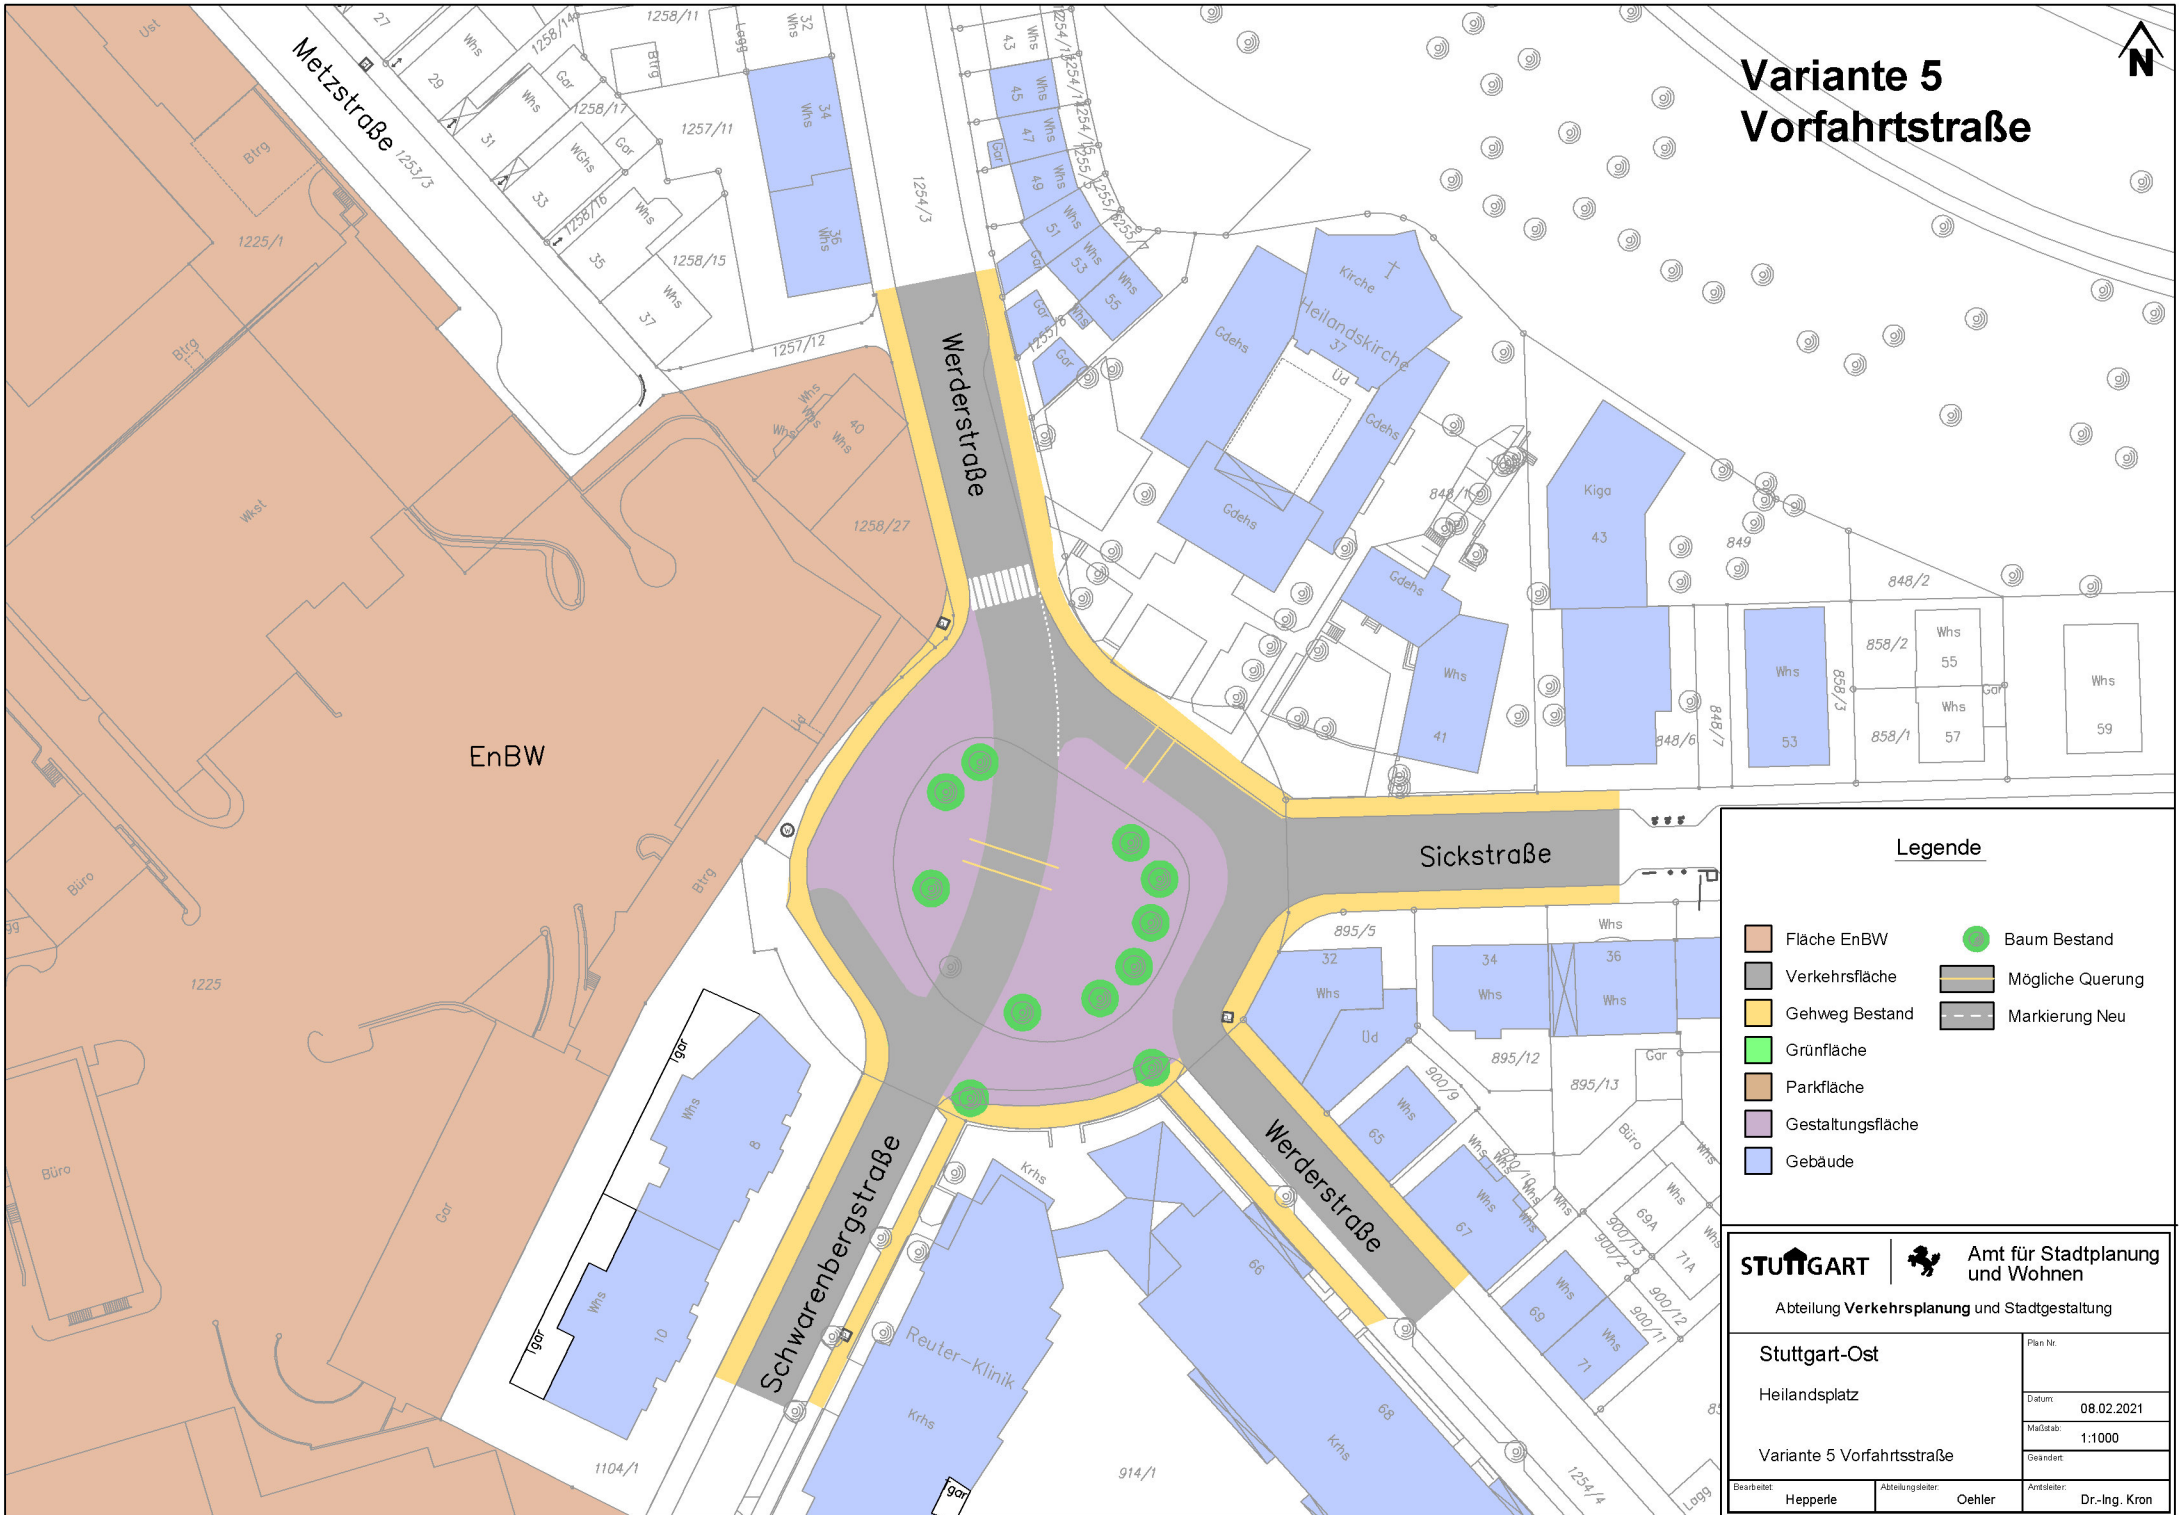

## Legende

- Fläche EnBW
- Verkehrsfläche
- Gehweg Bestand
- Grünfläche
- Parkfläche
- Gestaltungsfläche
- Gebäude
- Baum Bestand
- Mögliche Querung
- Markierung Neu

**STUTTGART** **Amt für Stadtplanung und Wohnen**

Abteilung Verkehrsplanung und Stadtgestaltung

**Stuttgart-Ost**

Heilandsplatz

Variante 5 Vorfahrtsstraße

<small>Plan Nr.</small>	
<small>Datum</small>	08.02.2021
<small>Maßstab</small>	1:1000
<small>Gesändert</small>	
<small>Bearbeitet</small>	Hepperle
<small>Abteilungsleiter</small>	Oehler
<small>Anwieser</small>	Dr.-Ing. Kron