


Ist-Zustand

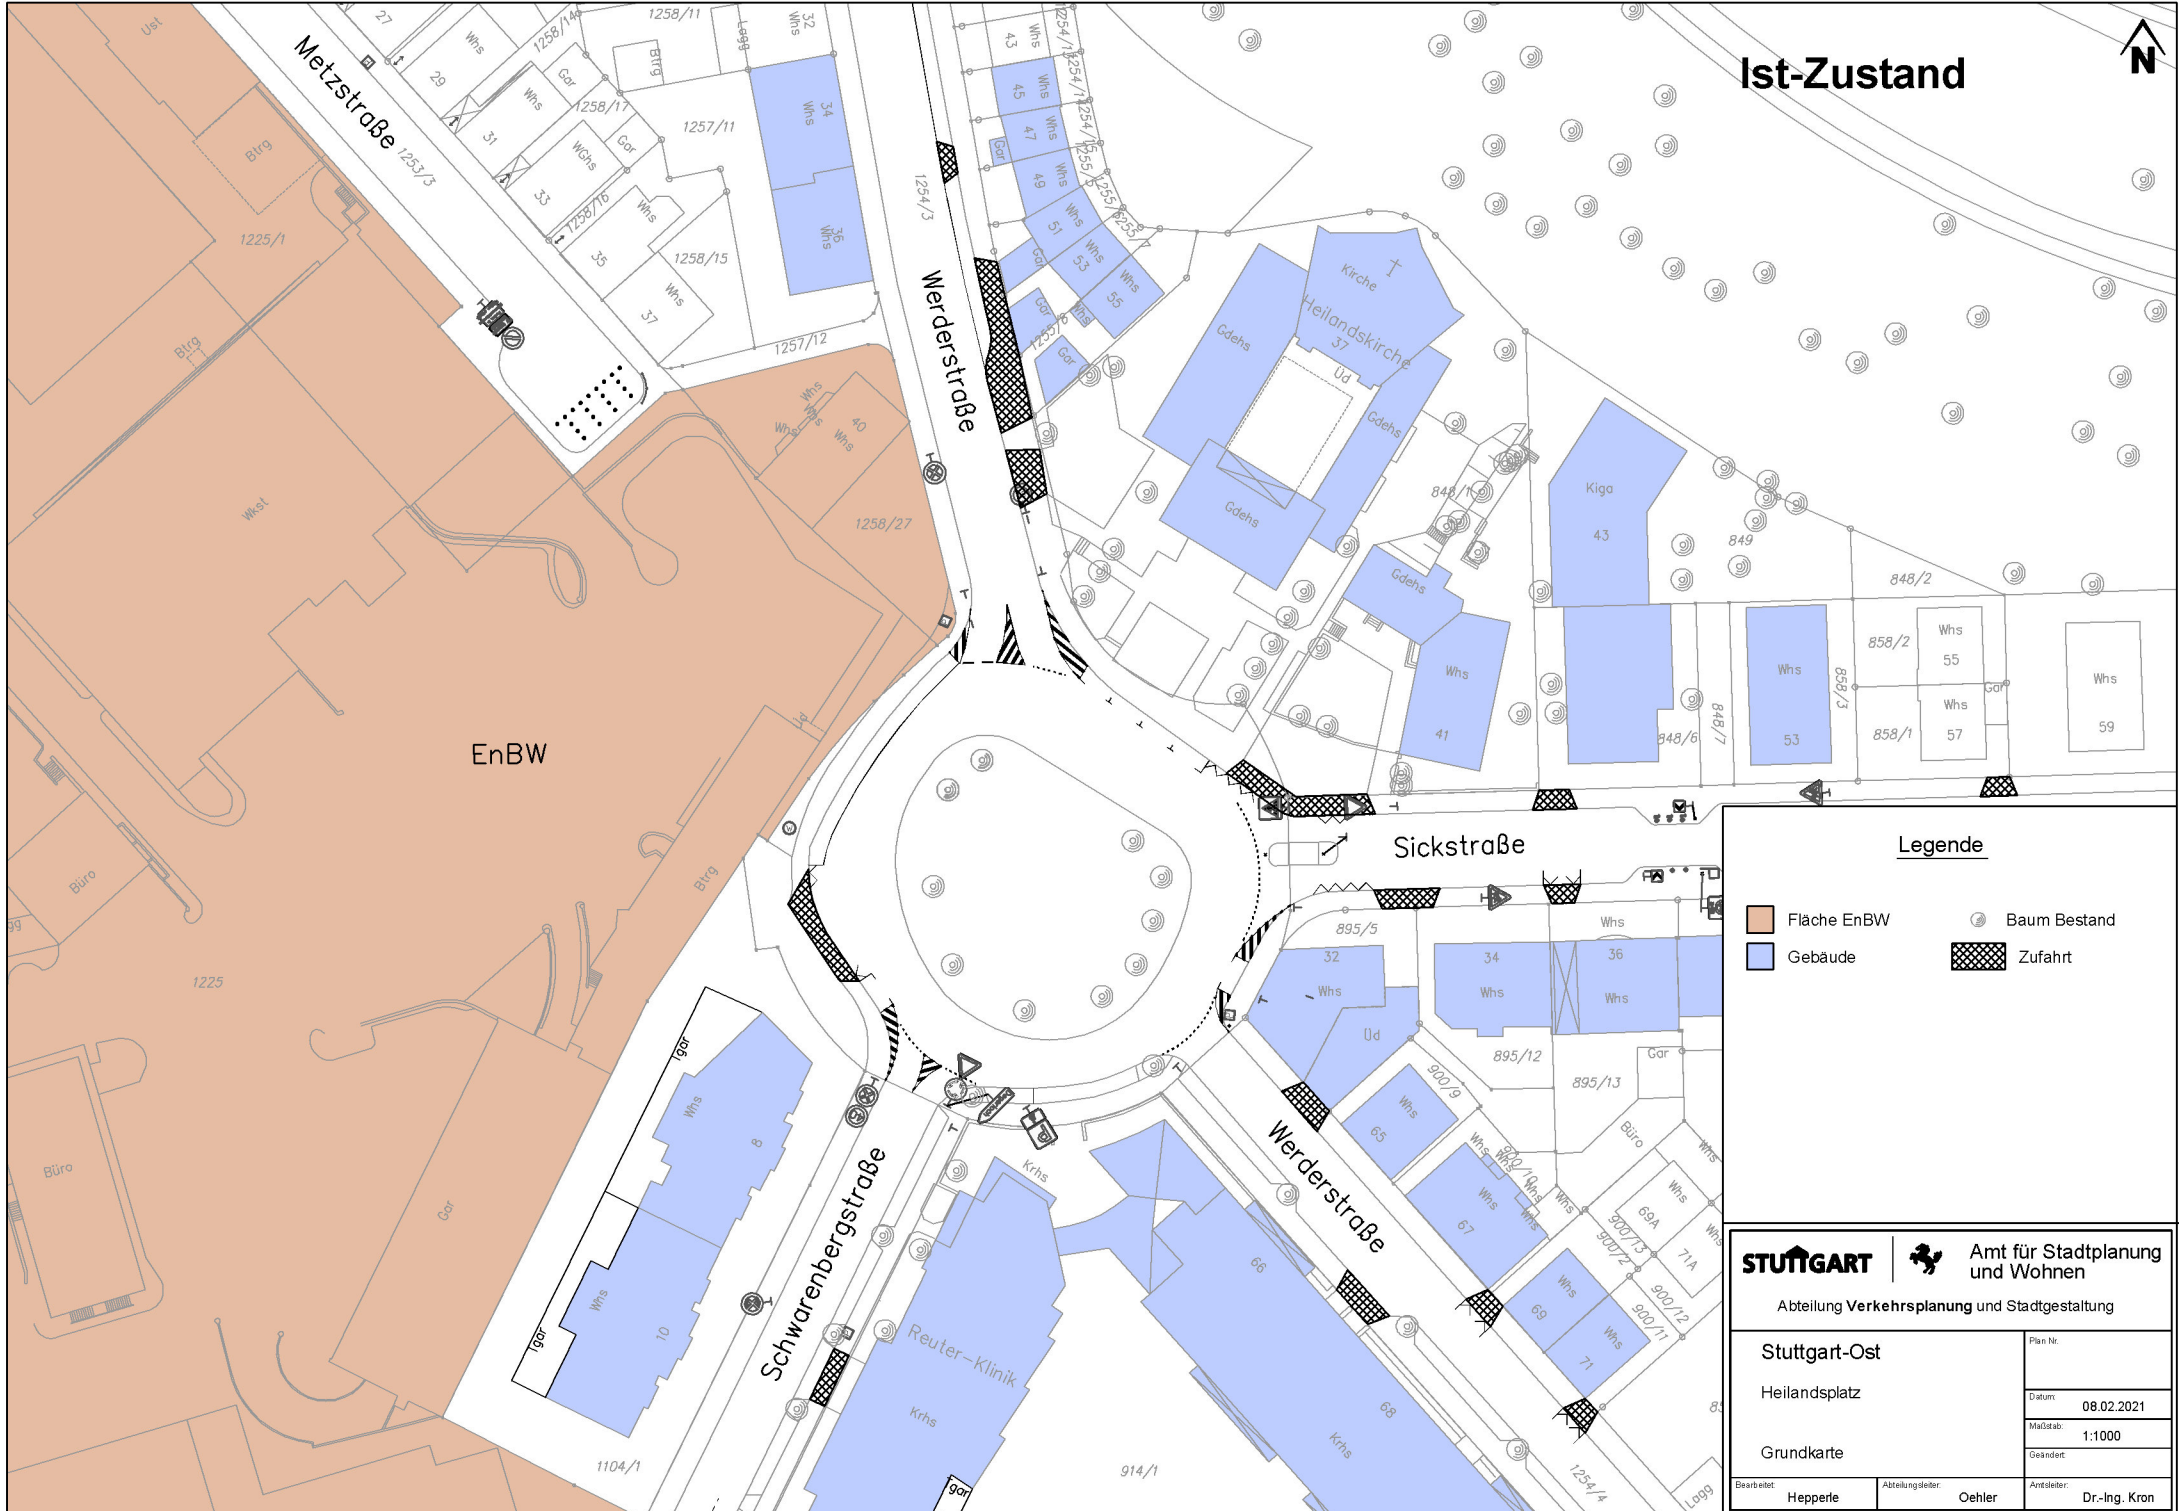

Legende

- Fläche EnBW
- Gebäude
- Baum Bestand
- Zufahrt

STUTTGART Amt für Stadtplanung und Wohnen

Abteilung Verkehrsplanung und Stadtgestaltung

Stuttgart-Ost	<small>Plan Nr.</small>
Heilandsplatz	<small>Datum:</small> 08.02.2021
Grundkarte	<small>Maßstab:</small> 1:1000
<small>Bearbeitet:</small> Hepperte	<small>Abteilungsleiter:</small> Oehler
	<small>Anstaltsleiter:</small> Dr.-Ing. Kron