

Schule

Schule

Neugestaltung
Pausenbereich
nach Sanierung

Sporthalle

Fachklassen


Neugestaltung
Pausenbereich

Neubau Mensa
mit Schulbereich


Begrünung + PV

Lageplan Neubau



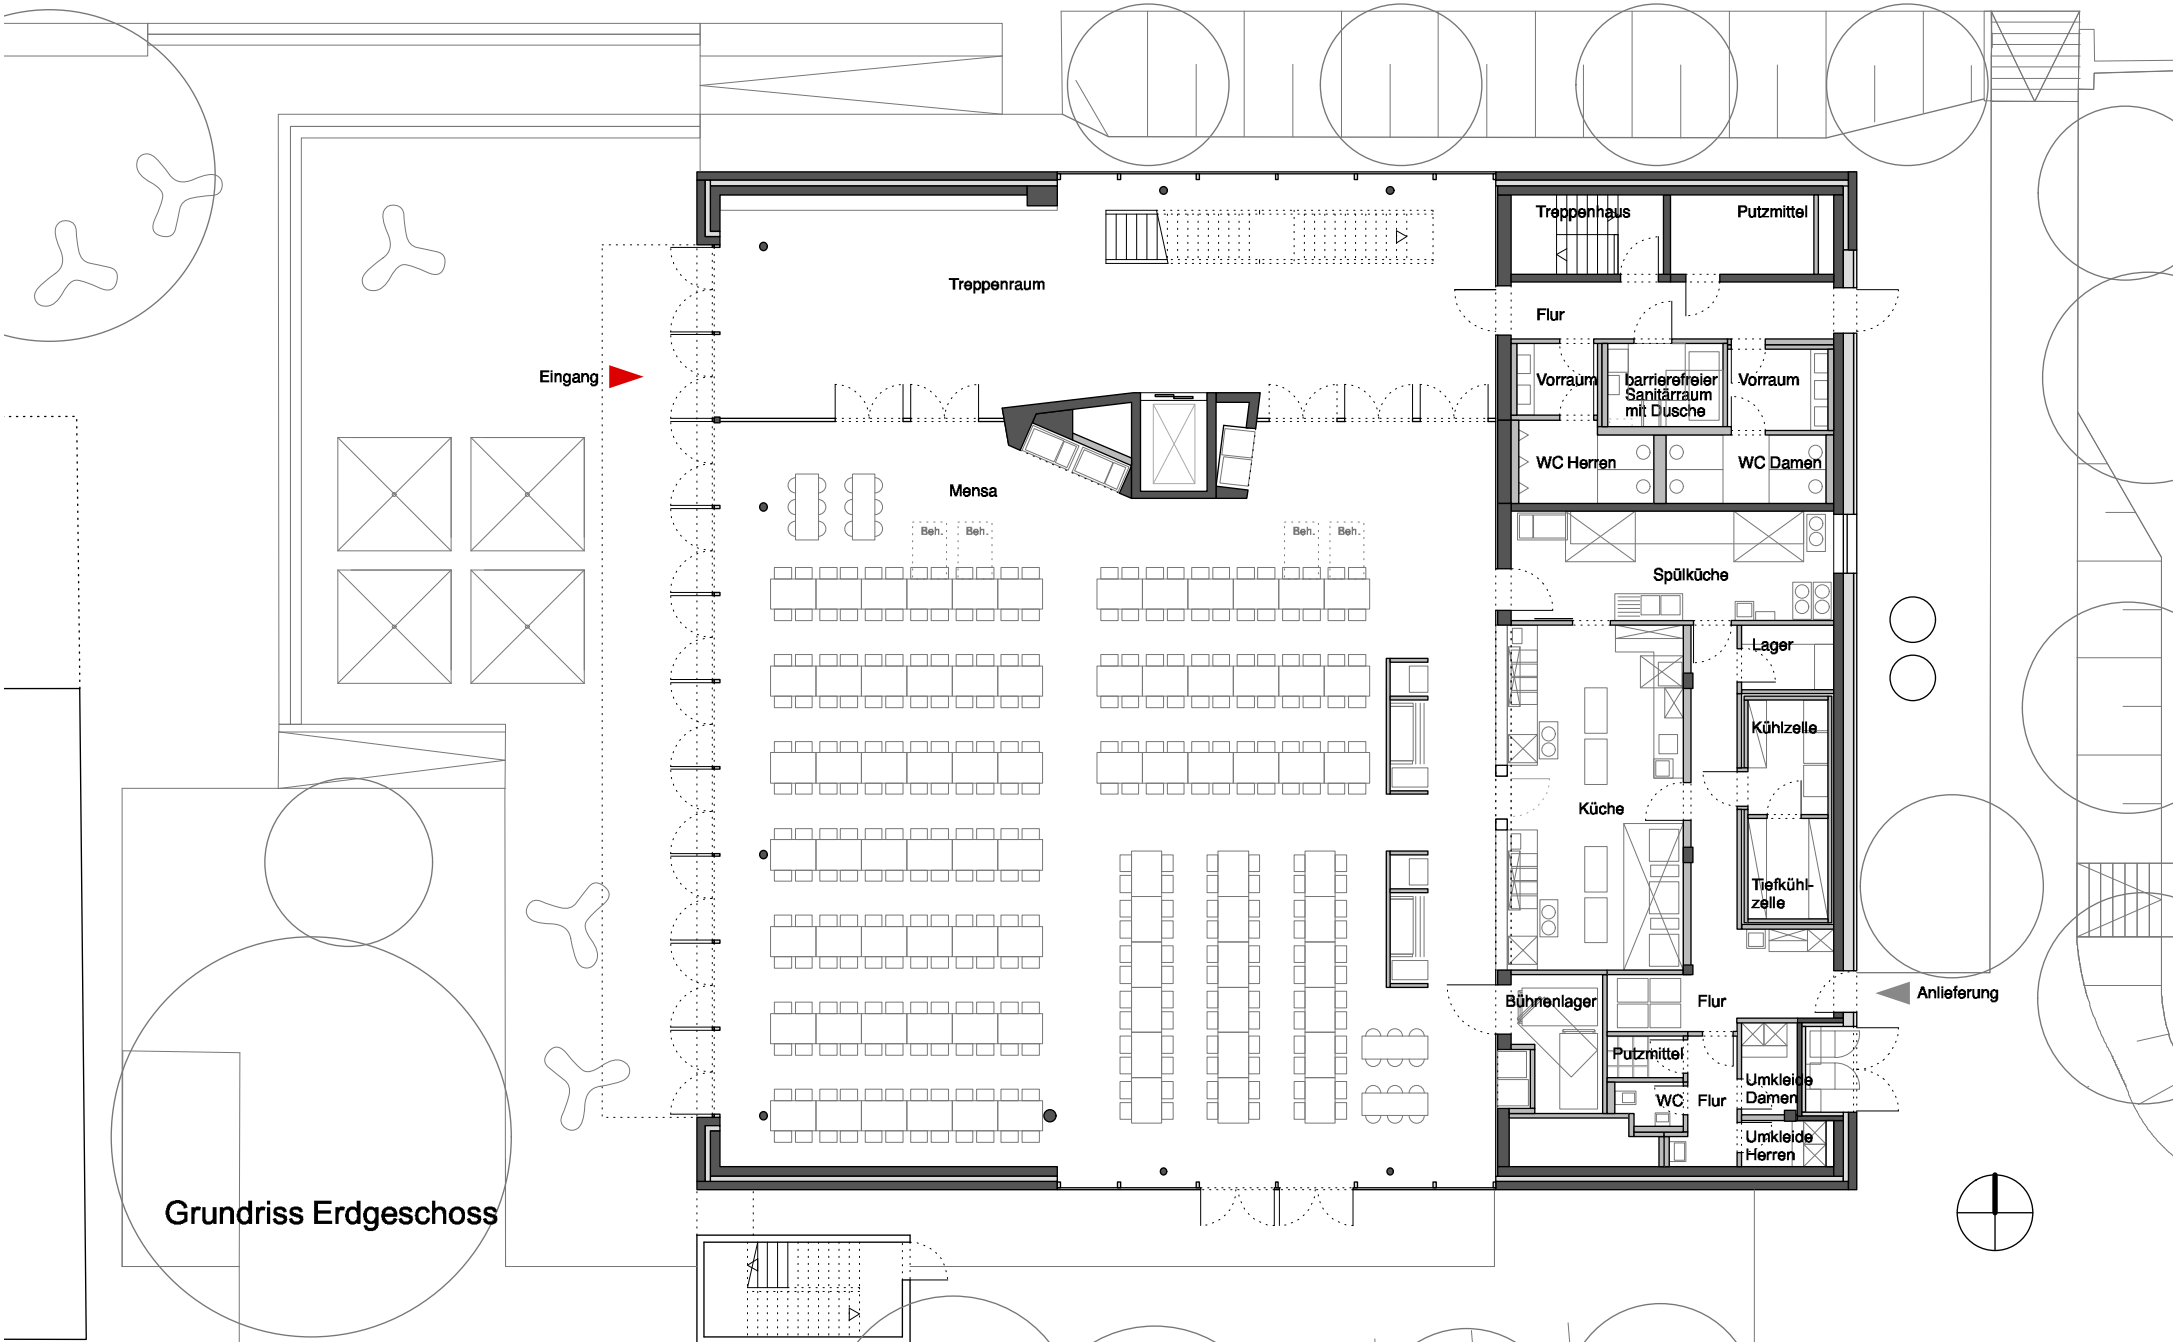


Grundriss Erdgeschoss

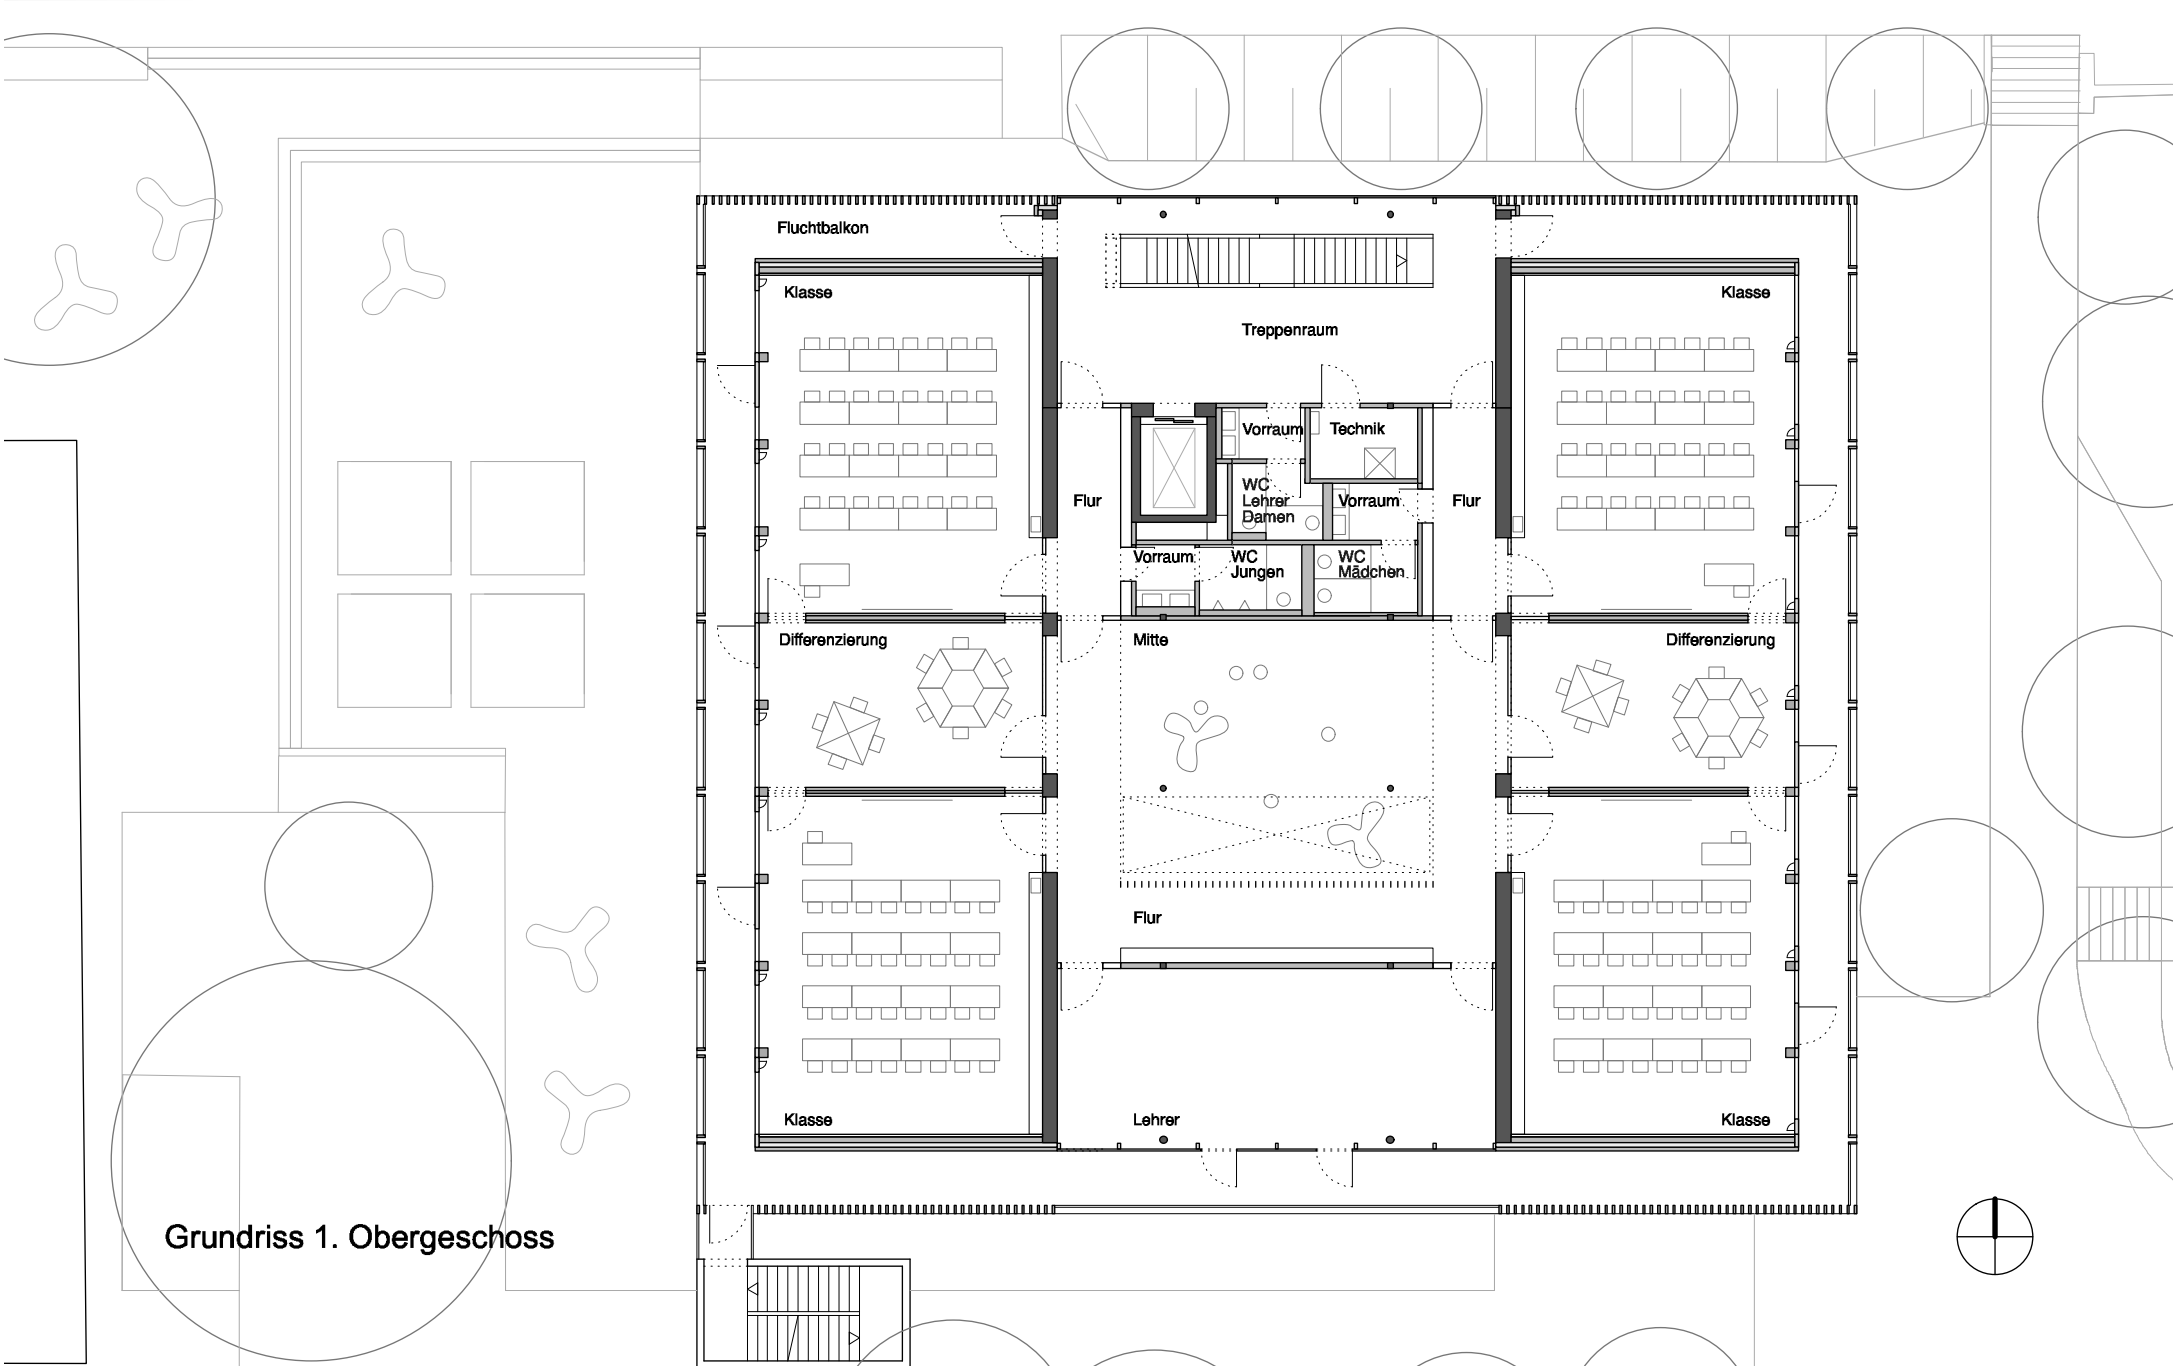



Grundriss 1. Obergeschoss



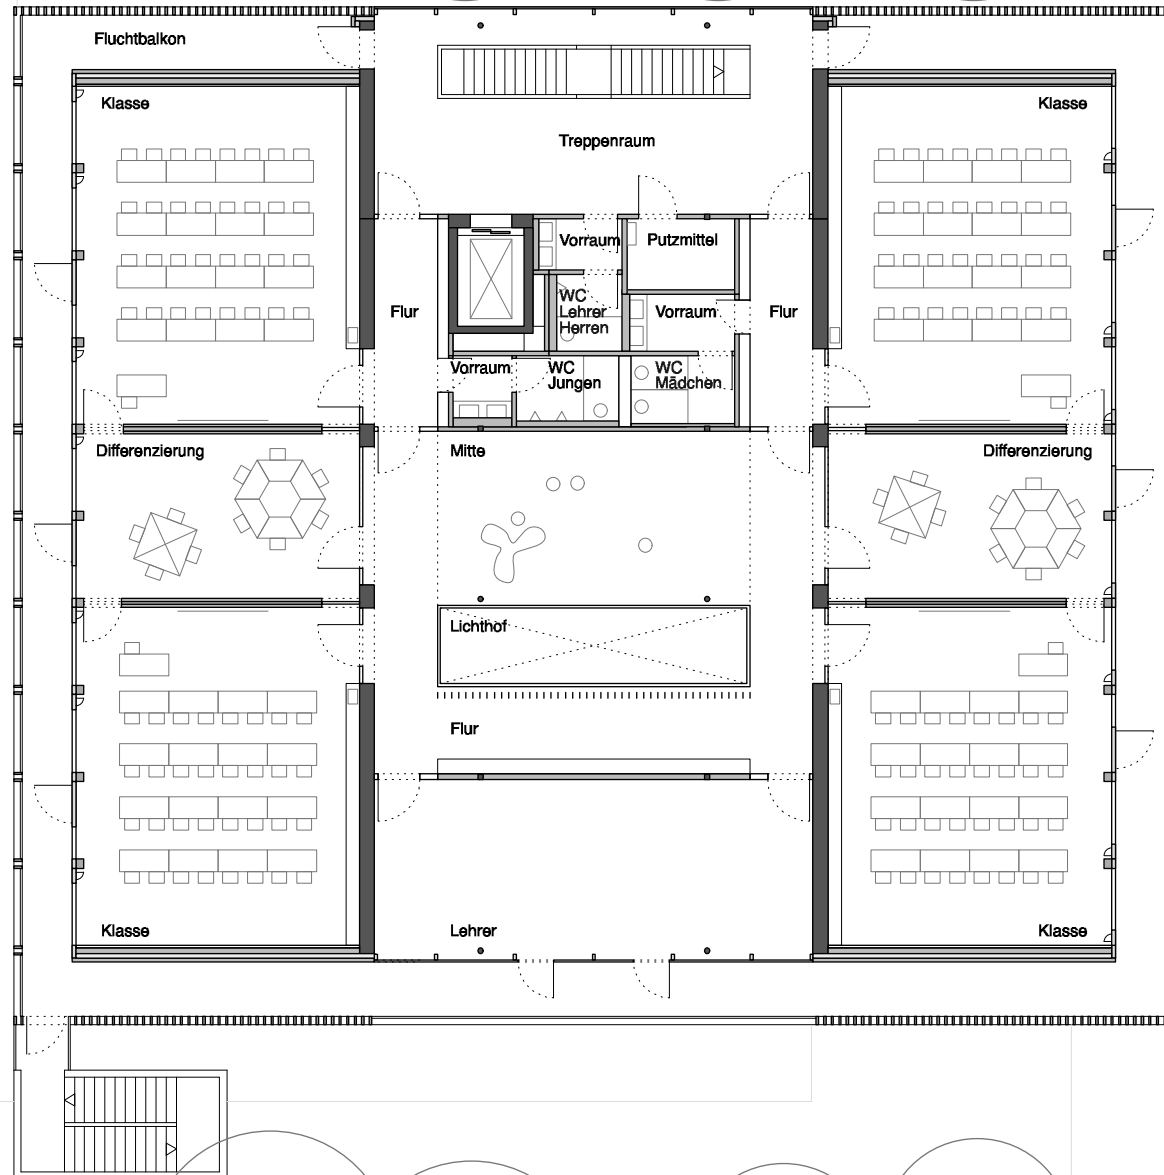


Grundriss 2. Obergeschoss

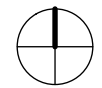


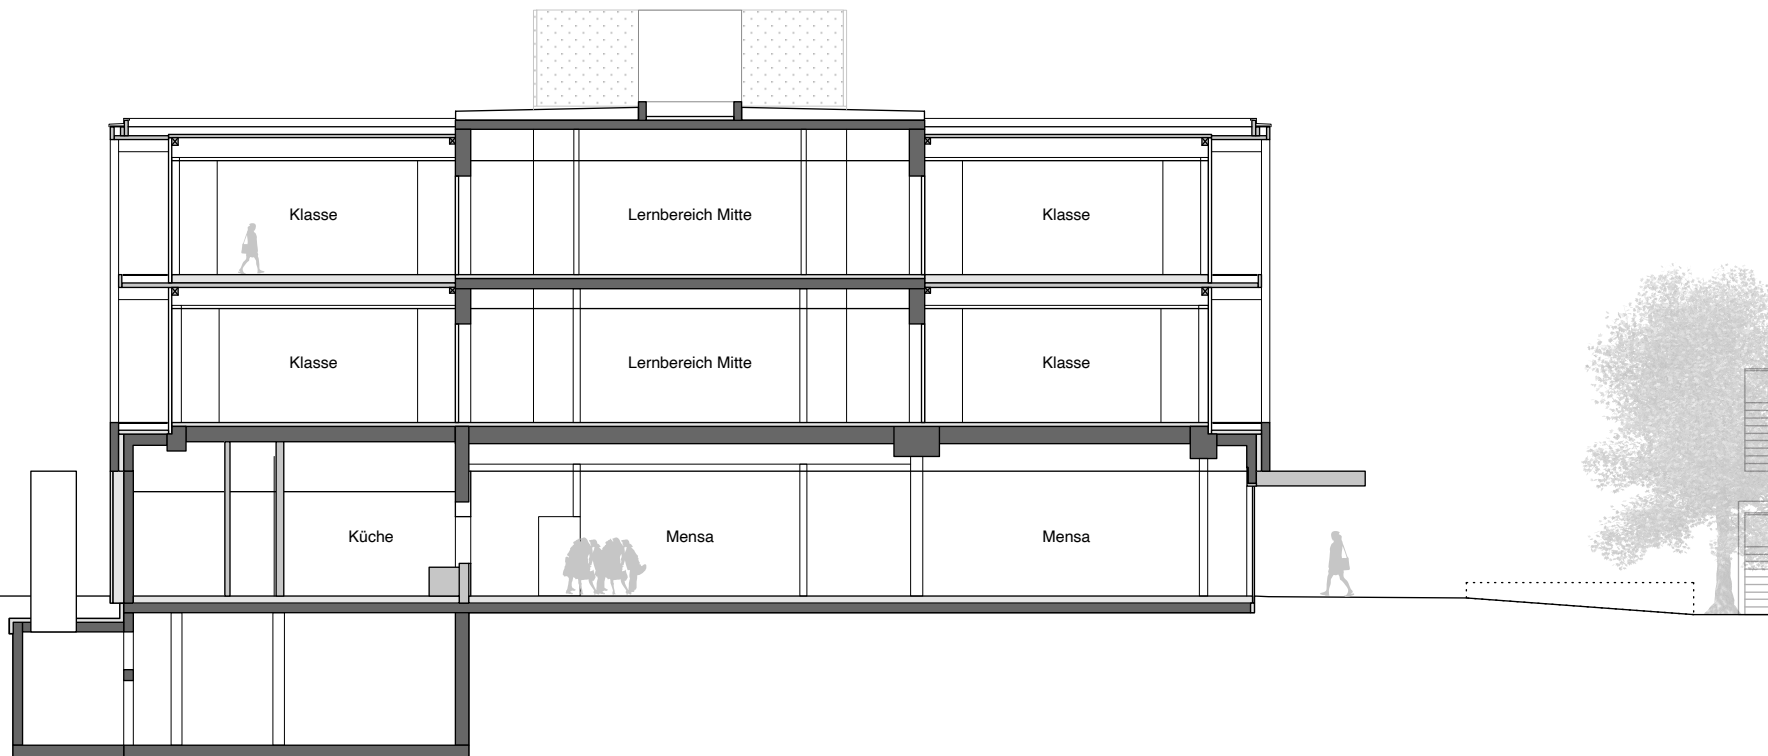

Schnitt (Ansicht Nord)

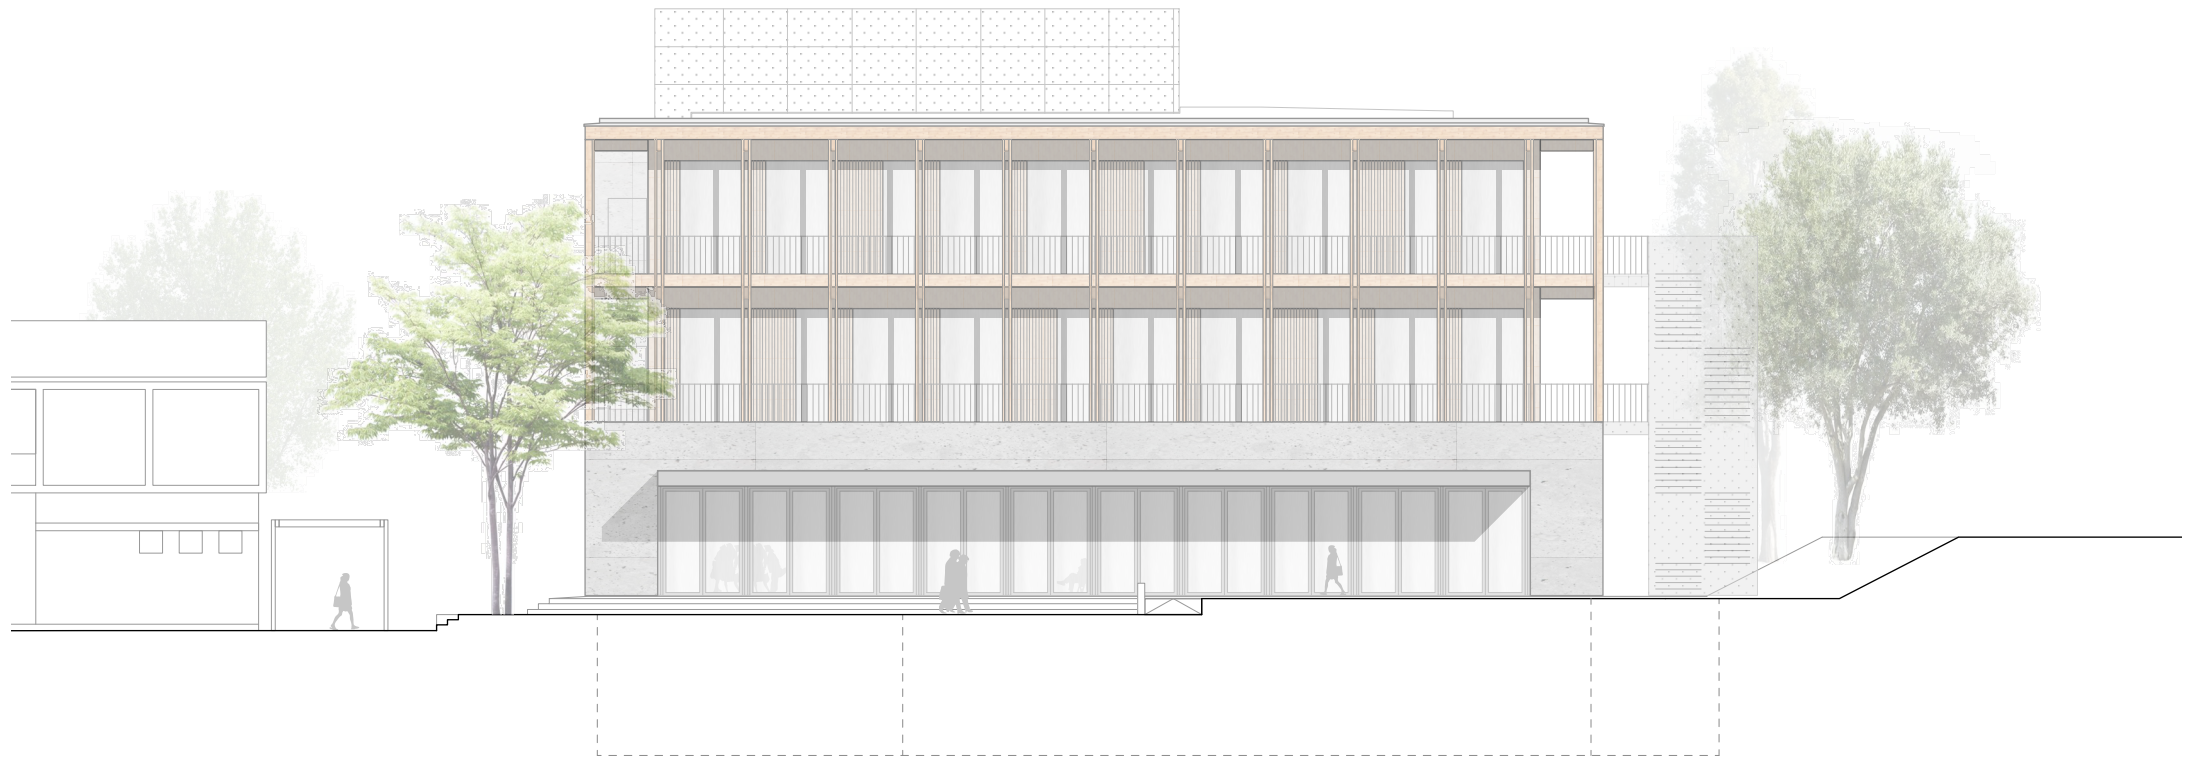

Ansicht West

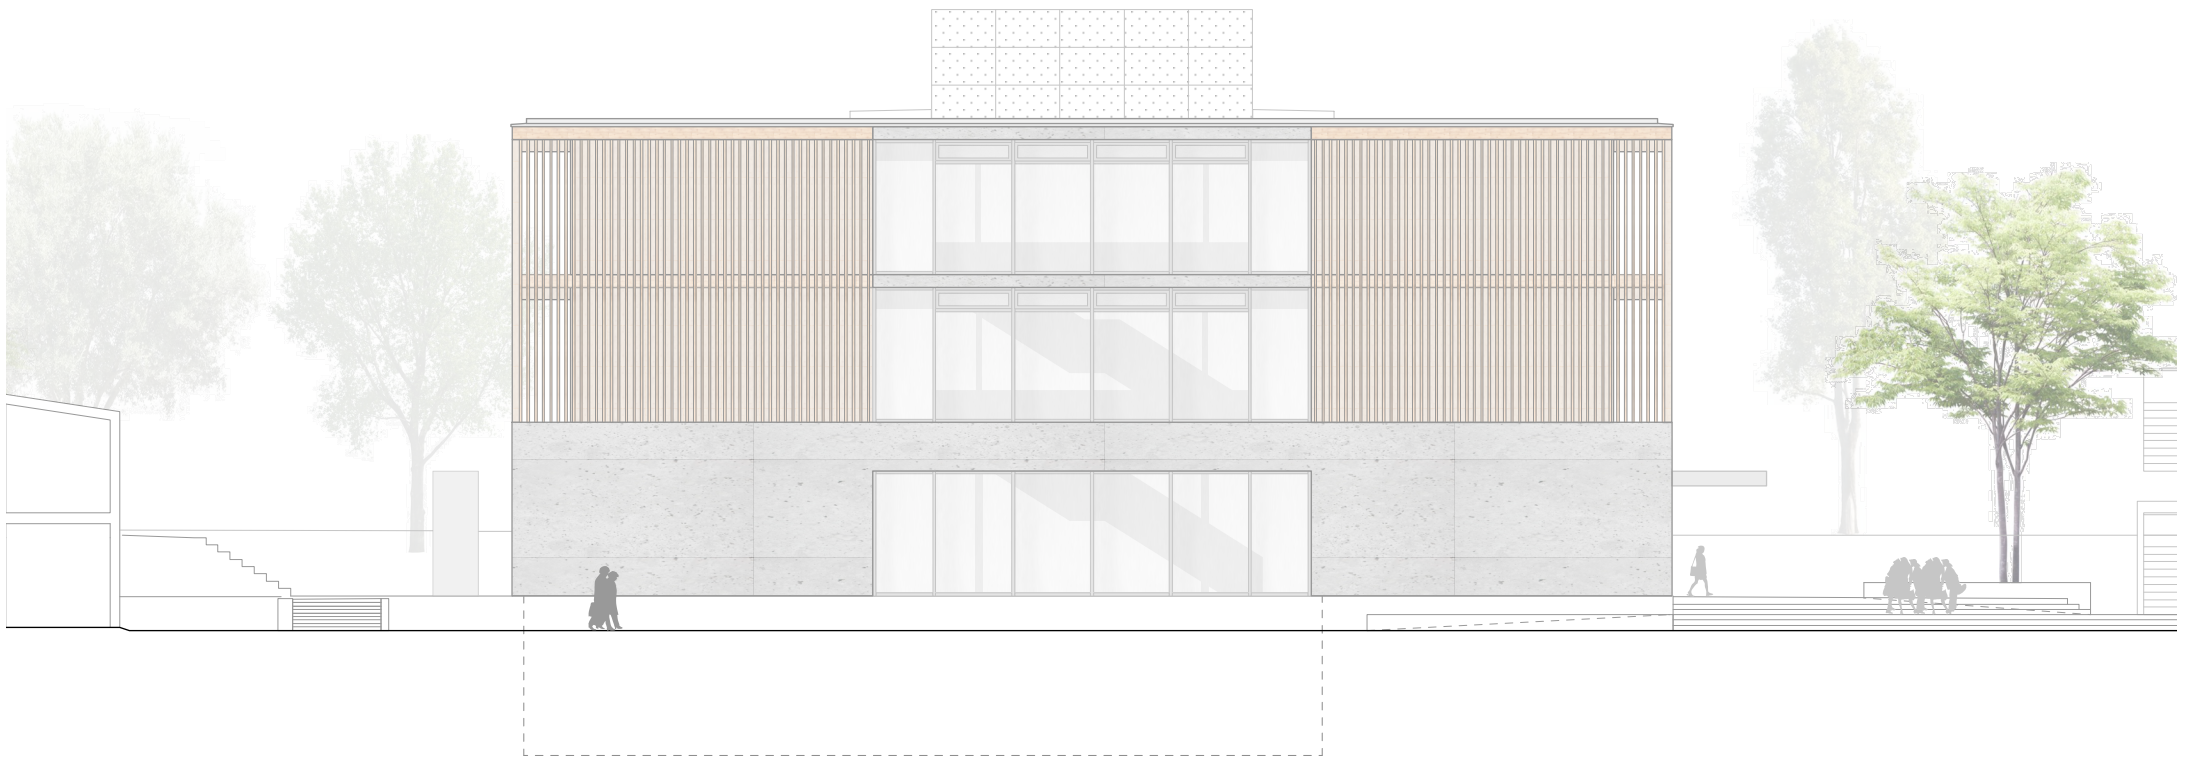

Ansicht Nord