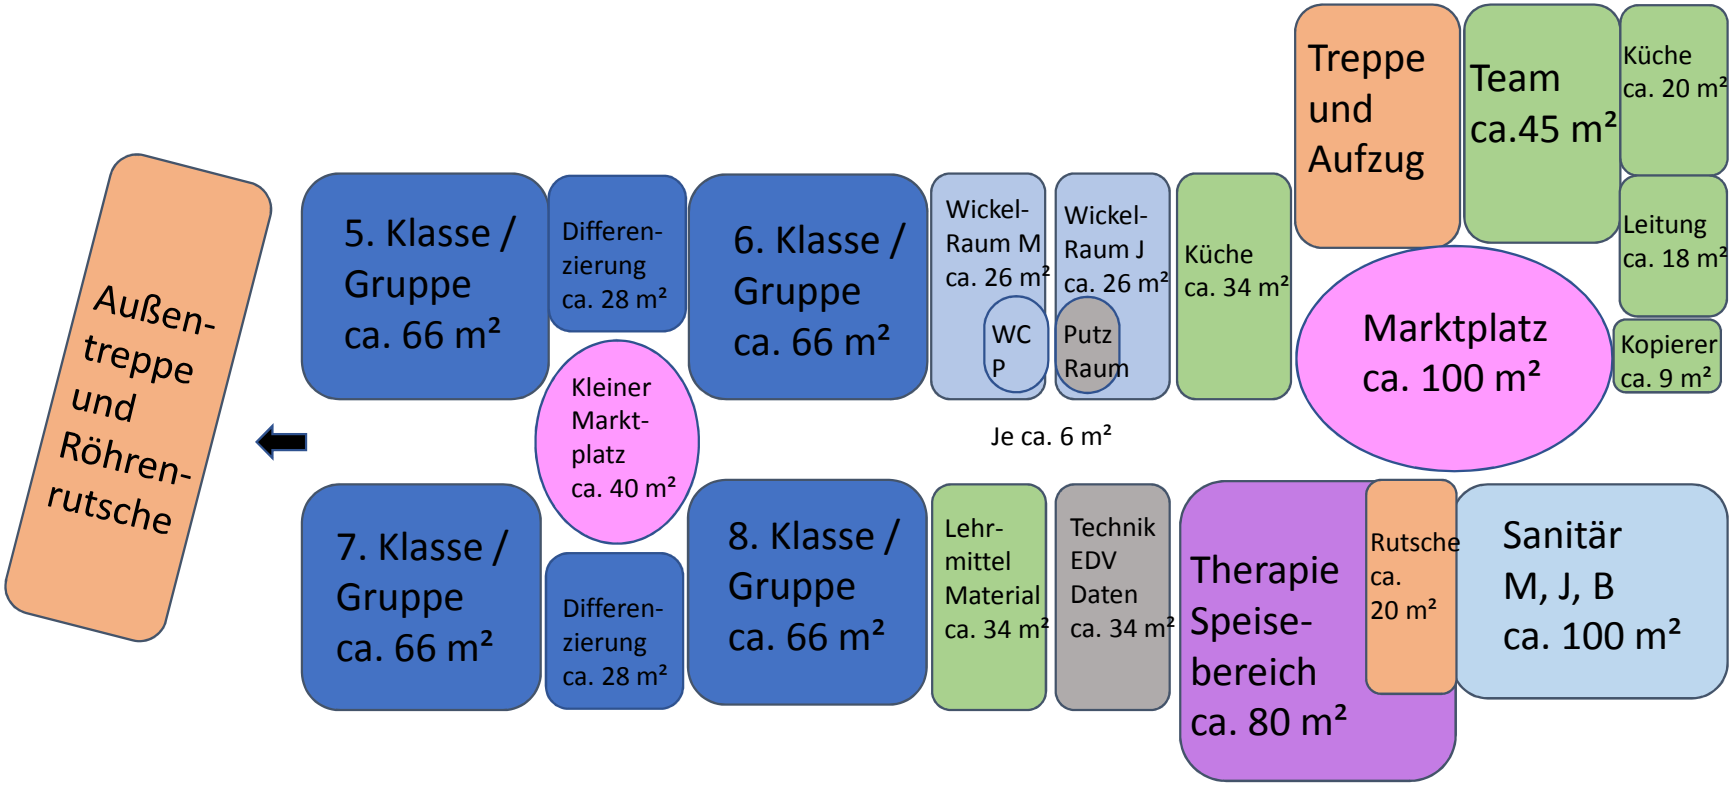Anlage 5 Konzeption Obergeschoss Stand Juli 2019 SVA GRDrs 813/2019