


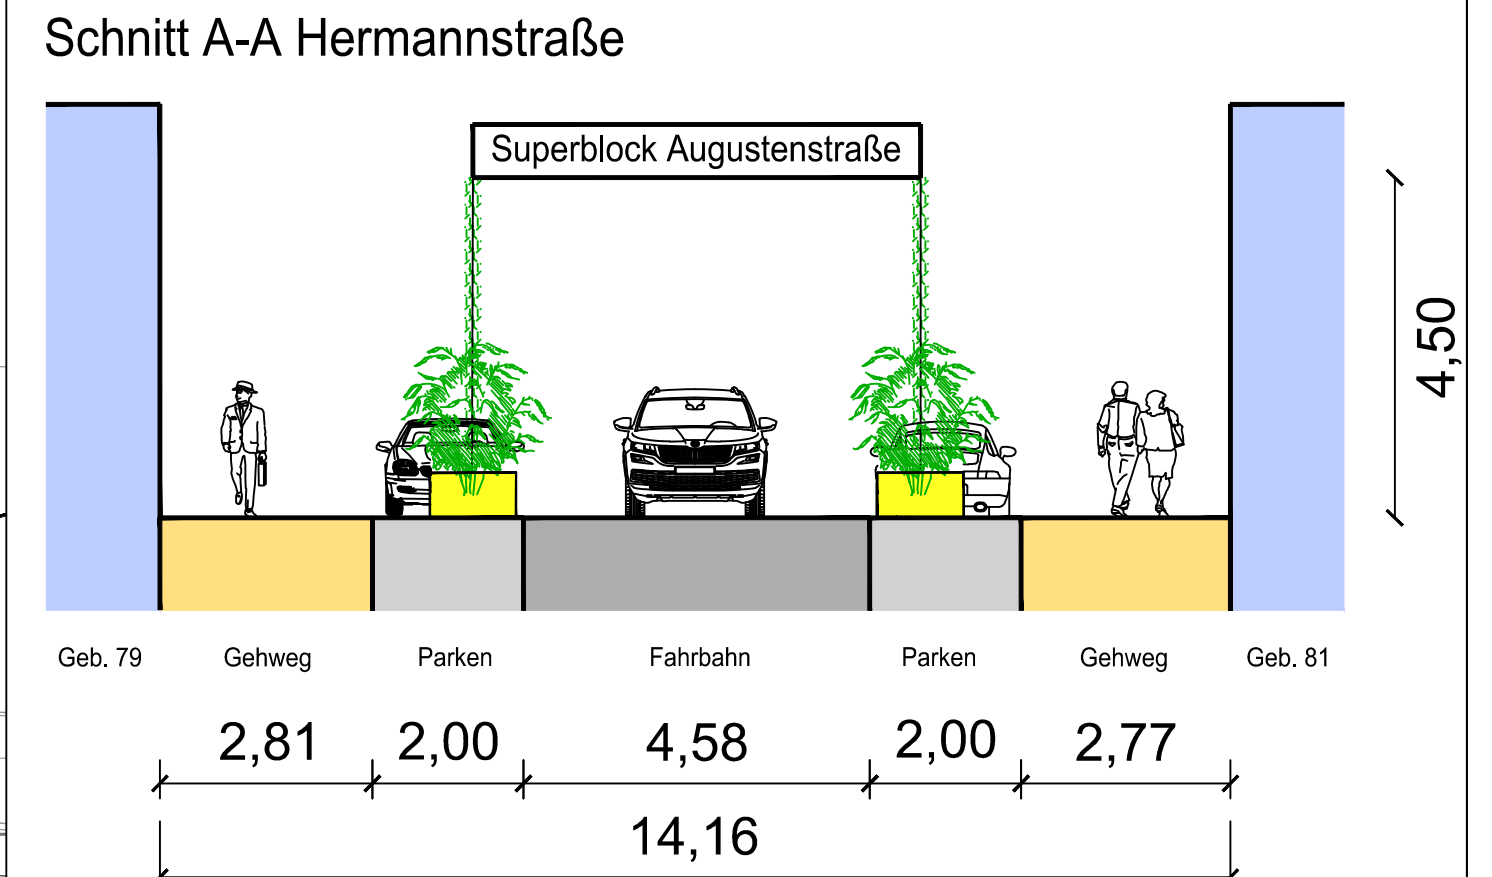

Beispiel



Beispiel



Beispiel

Legende

Fahrbahn	Markierung Neu
Gehweg	Markierung Bestand
Parkfläche	Baum Bestand
Grünfläche	Pflanzkübel 1,00x0,80
Gebäude	
Möblierung	

STUTTGART **Am für Stadtplanung und Wohnen**

Abteilung Verkehrsplanung und Stadtgestaltung

Superblock West Augustenstrasse

Maßstab unmaßstäblich

13.09.2022