

UMGESTALTUNG JOSEPH-SÜß-OPPENHEIMER-PLATZ, STUTTGART-MITTE

STUTTGART



BAUHERR

Landeshauptstadt Stuttgart
Tiefbauamt
Hohe Straße 25 • 70176 Stuttgart
www.stuttgart-meine-stadt.de/joseph-suess-oppenheimer-platz



KONZEPT

Amt für Stadtplanung und Wohnen
Eberhardstraße 10 • 70173 Stuttgart

BAUOVERLEITUNG

Tiefbauamt Bauabteilung Mitte / Nord
Olgastraße 103 • 70180 Stuttgart

OBJEKTPLANUNG UND BAUÜBERWACHUNG



g2-Landschaftsarchitekten
Gauder + Gehring Freie Landschaftsarchitekten BDLA
Senefelderstraße 22 • 70176 Stuttgart
www.g2-landschaftsarchitekten.de



PLANUNG UND REALISIERUNG ERINNERUNGSPORT

design und mehr

Design und mehr GmbH
Breitene 15 • 78333 Stockach-Espasingen
www.design-und-mehr.de

UMGESTALTUNG DES JOSEPH-SÜß-OPPENHEIMER-PLATZES

Hier entsteht ein attraktiver Aufenthaltsraum für die gesamte Stadtgesellschaft in zentraler Innenstadtlage und ein Erinnerungsort an das jüdische Justizopfer Joseph Süß Oppenheimer. Drei Wandscheiben aus Cortenstahl umschließen den Erinnerungsort. Der Name Joseph Süß Oppenheimer ist plakativ auf den Außenseiten sichtbar. Auf den Innenseiten finden sich digital ergänzte Informationen sowie ein zentraler Baum mit Sitzgelegenheiten. Eine Lichtstruktur beleuchtet den Erinnerungsort auf individuelle Art.

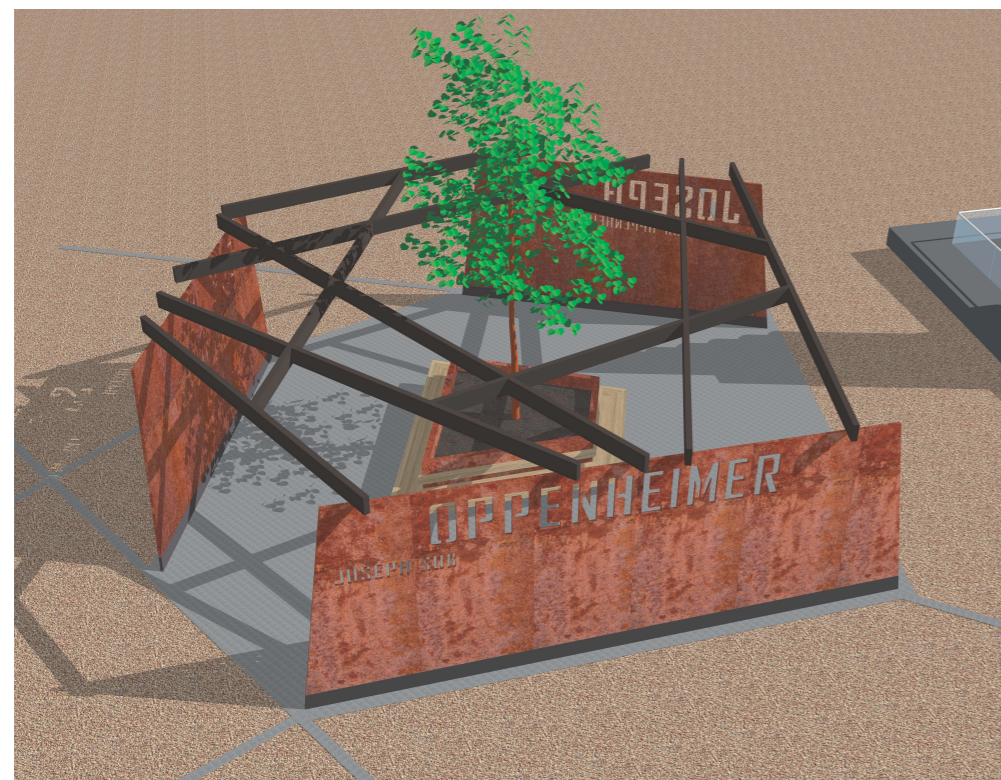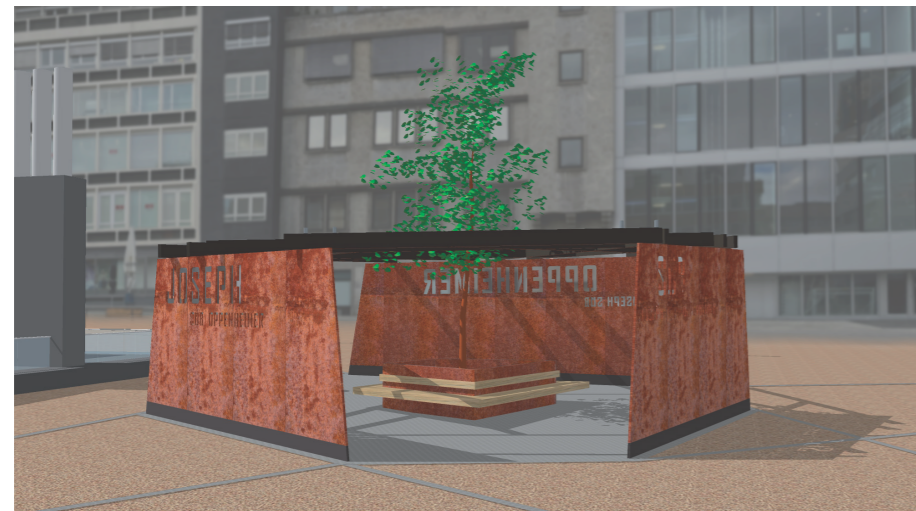

UMGESTALTUNG JOSEPH-SÜß-OPPENHEIMER-PLATZ, STUTTGART-MITTE

STUTTGART



BAUHERR

Landeshauptstadt Stuttgart
Tiefbauamt
Hohe Straße 25 • 70176 Stuttgart
www.stuttgart-meine-stadt.de/joseph-suess-oppenheimer-platz



KONZEPT

Amt für Stadtplanung und Wohnen
Eberhardstraße 10 • 70173 Stuttgart

BAUOVERLEITUNG

Tiefbauamt Bauabteilung Mitte / Nord
Olgastraße 103 • 70180 Stuttgart

OBJEKTPLANUNG UND BAUÜBERWACHUNG



g2-Landschaftsarchitekten
Gauder + Gehring Freie Landschaftsarchitekten BDLA
Senefelderstraße 22 • 70176 Stuttgart
www.g2-landschaftsarchitekten.de


PLANUNG UND REALISIERUNG ERINNERUNGSORT



Design und mehr GmbH
Breitene 15 • 78333 Stockach-Espasingen
www.design-und-mehr.de

UMGESTALTUNG DES JOSEPH-SÜß-OPPENHEIMER-PLATZES

Hier entsteht ein attraktiver Aufenthaltsraum für die gesamte Stadtgesellschaft in zentraler Innenstadtlage und ein Erinnerungsort an das jüdische Justizopfer Joseph Süß Oppenheimer. Im Rahmen des Umgestaltungskonzeptes werden neben der Einrichtung des musealen Erinnerungsortes der Belag erneuert, neue große Baumquartiere mit Sitzmöglichkeiten eingerichtet sowie ein Trinkbrunnen und eine neue Straßenbeleuchtung installiert. Planungsumgriff: ca. 2.400 m²
Gesamtbaukosten: 2,2 Mio. EUR inkl. Erinnerungsort
Baustart: Frühjahr 2024

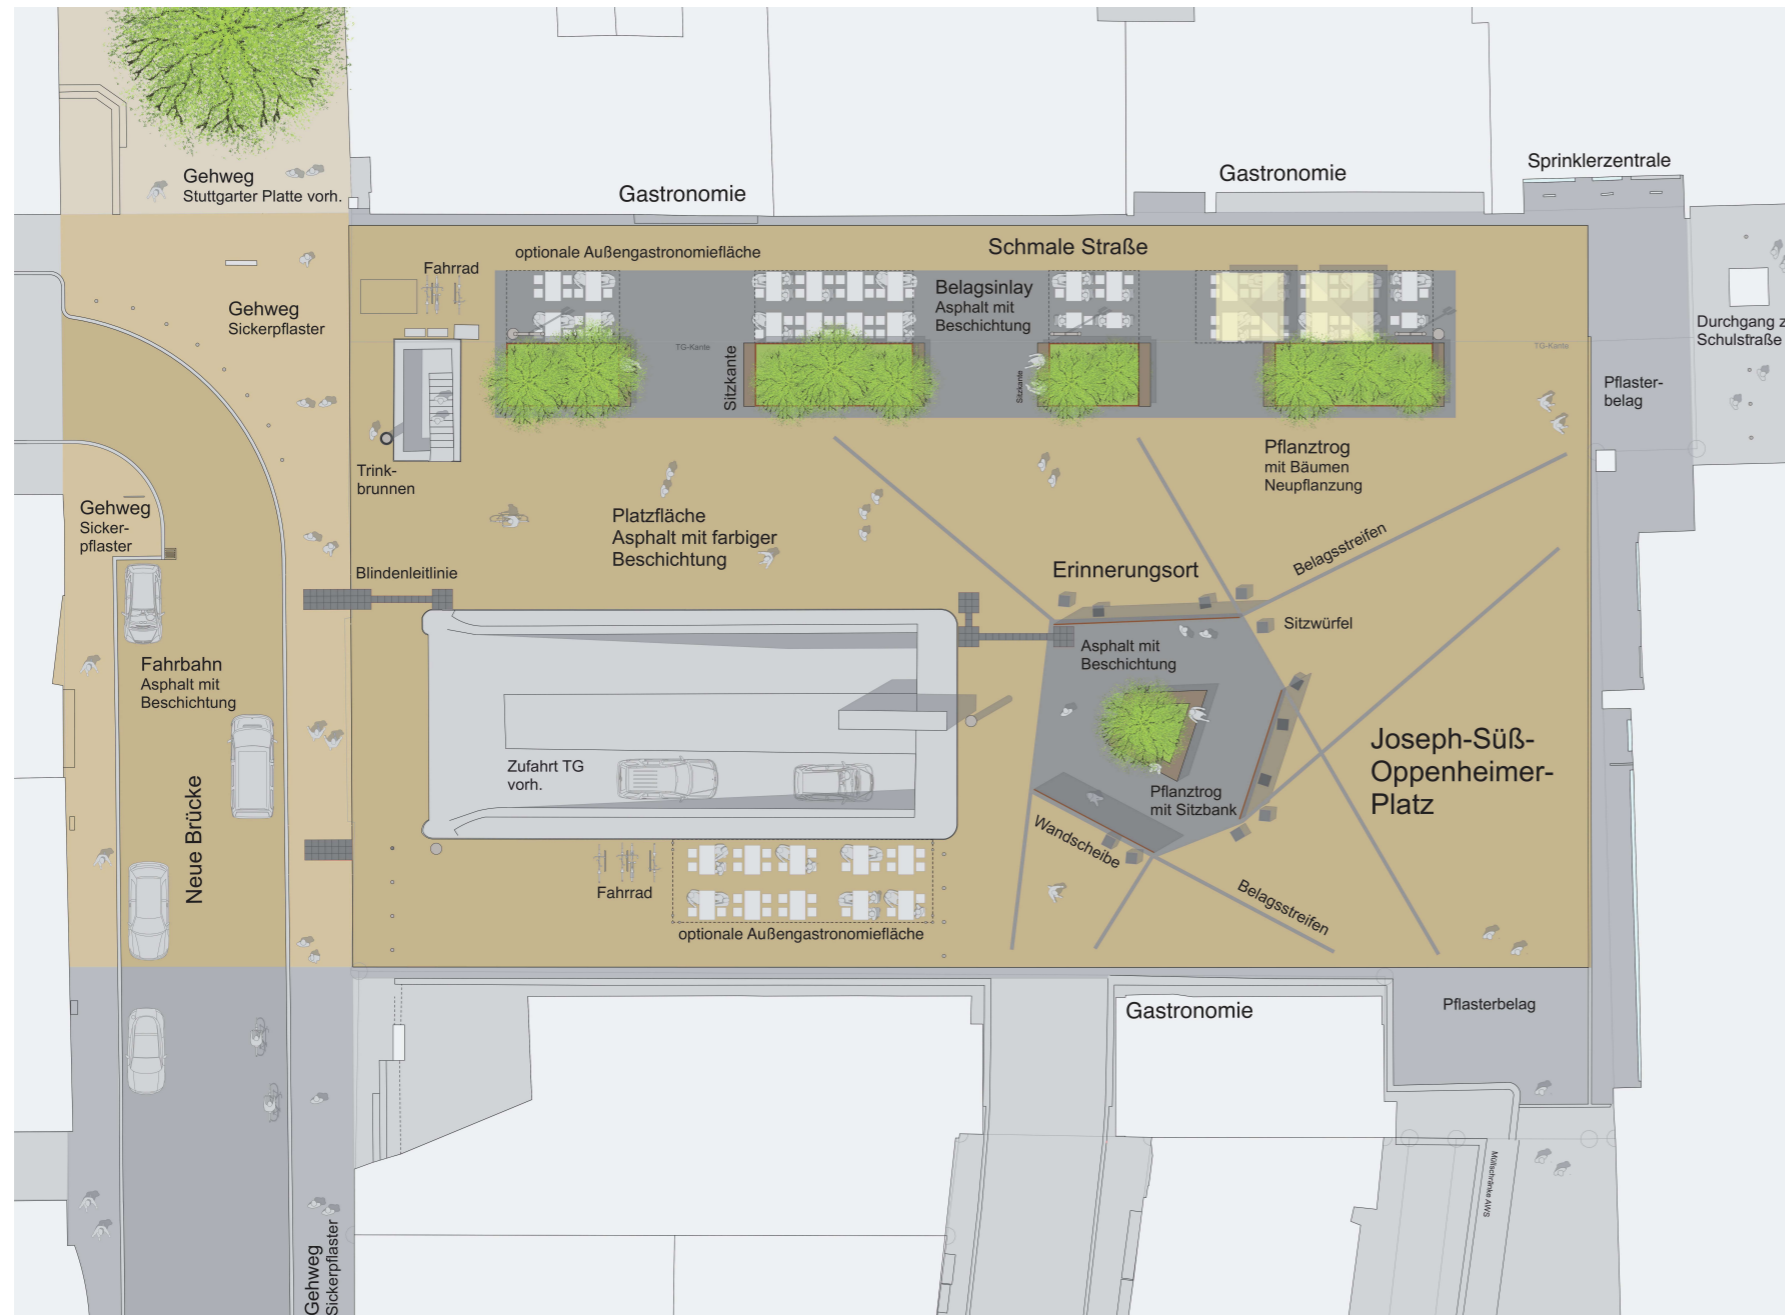

BAUZEIT · FEBRUAR 2024 – DEZEMBER 2024